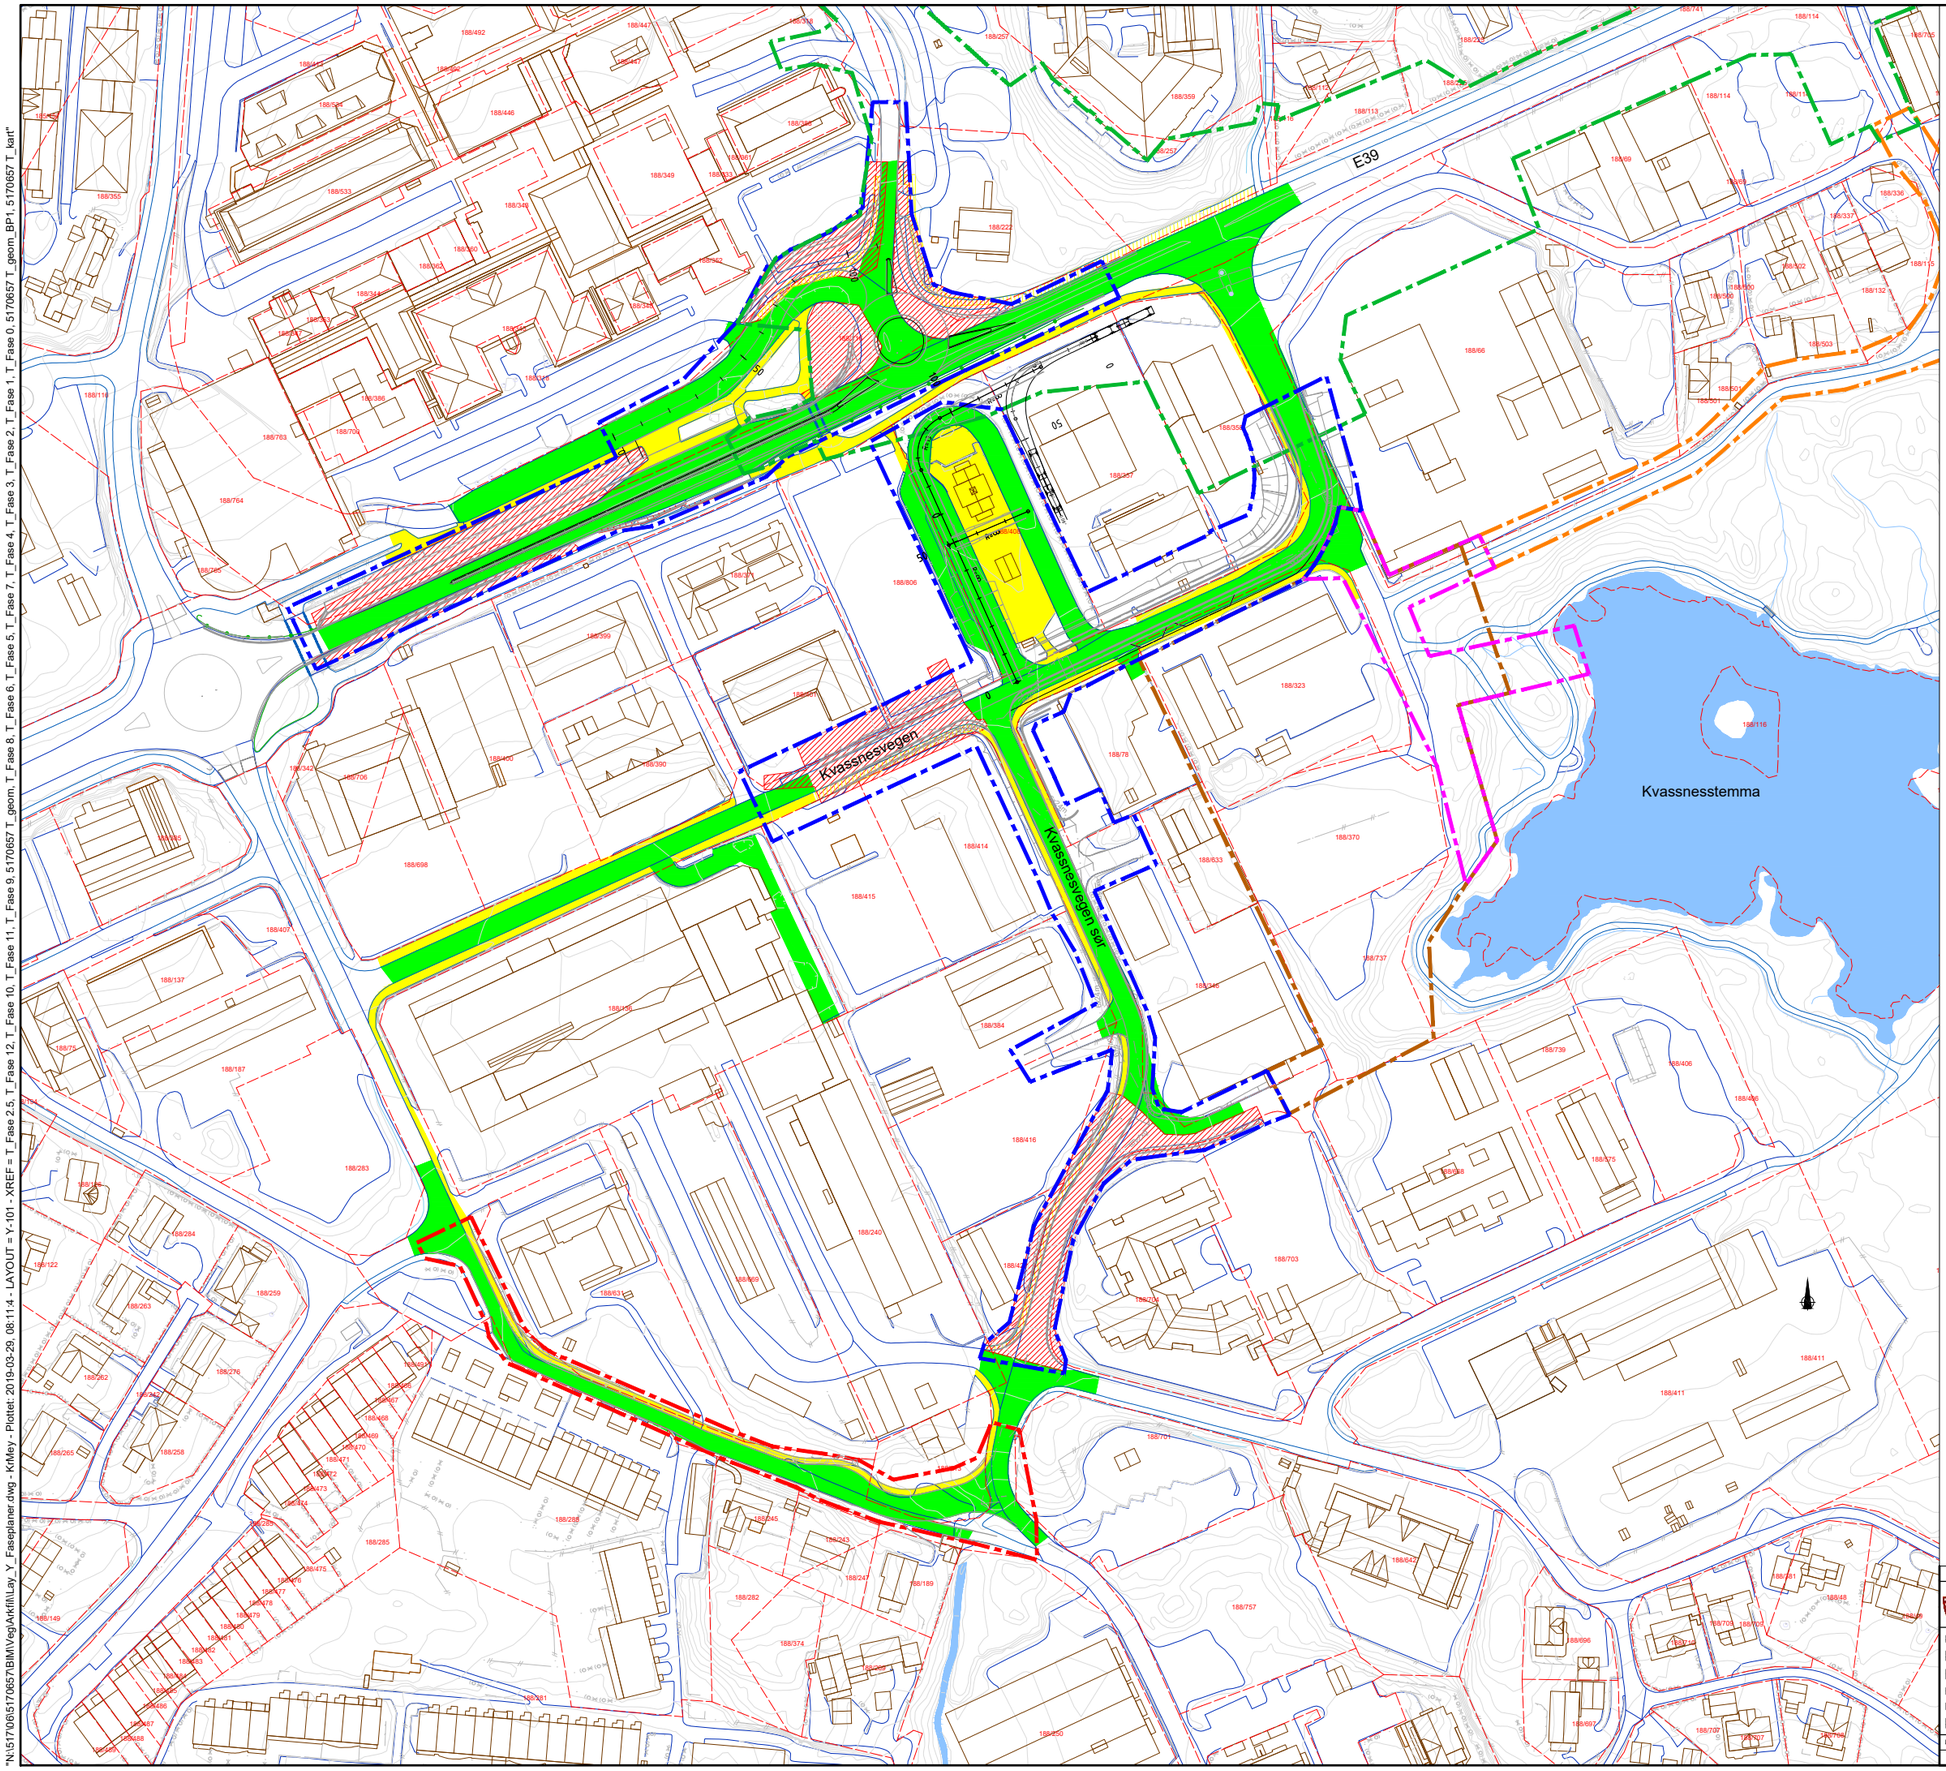

TEGNFORKLARING

- Arbeidsområdet
- Kjøreveg
- Gangveg
- Variabel kjøreveg
- Variabel gangveg
- Entreprise kommunen
- Entreprise SVV
- Entreprise Bruvegen
- Entreprise VA-anlegg Helsehus
- Entreprise VA-anlegg Helsehus - Såta
- Entreprise Helsehus

ARBEID FASE 1

- Bygging av VA-ledninger, Kvassnesvegen ved Knarvik legekontor
- Senkning av Kvassnesvegen ved bilforhandleren
- Senkning av Kvassnesvegen sør
- Omlegging av VA og kabelanlegg
- Bygging av OV - ledning ved midlertidig rundkjøring og ved ny bussterminal.
- Tilrettelegging for midlertidig rundkjøring og midlertidig terminal

KRAV

- Byggegroper sikres
- Skilting omkjøringsveger

TRAFIKK

- Kvassnesvegen stengt ved parkeringsplassen ved bussterminalen
- Kvassnesvegen stengt øst for innkjøring til legevakt
- Trafikk sør for Legevakten må kjøre via Bruvegen

FORBEREDENDE ARBEIDER

- Ferdigstilling Kvassnesvegen Øst for ambulanse og annen trafikk

TIDSBRUK

- Ca. 8 uker

LINDÅS KOMMUNE

Knarvik sentrum
Kvassnesvegen
Faseplan
Fase 1
Legevakten
Konkurransegrunnlag

Tegningsdato	2018-10-19
Bestiller	Lindås kommune
Produsert for	Lindås kommune
Produsert av	Norconsult AS
Prosjektnummer	99401
Prosjektfasenummer	
Arkivreferanse	
Målestokk A1-format	1:1000
Koordinatsystem	UTM 32/NN2000
Tegningsnummer/ revisjonsbokstav	Y-101

Utarbeidet av	Kontrollert av	Godkjent av	Konsulentarkiv
KrMey	OJS	ErSte	5170657

"N:\5170657\5170657\BIM\Vegl\Arkfil\Lay_Y_Faseplaner.dwg - KrMey - Plotted: 2019-03-29, 08:11:4 - LAYOUT = Y-101 - XREF = T_Fase 0, 5170657 T_geom_BP1, 5170657 T_kart" "N:\5170657\5170657\BIM\Vegl\Arkfil\Lay_Y_Faseplaner.dwg - KrMey - Plotted: 2019-03-29, 08:11:4 - LAYOUT = Y-101 - XREF = T_Fase 1, T_Fase 2, T_Fase 3, T_Fase 4, T_Fase 5, T_Fase 6, T_Fase 7, T_Fase 8, T_Fase 9, 5170657 T_geom, T_Fase 10, T_Fase 11, T_Fase 12, T_Fase 2.5, T_Fase 3.5"