

Søknad om løyve til graving i offentlig veg

Vedlegg 2.1

Etter vedtektene i Veglova §§ 32 og 57 og forskrifter om varsling av arbeid på offentlig veg vert det hermed søkt om løyve til:

- Legging       Utskifting       Reparasjon       Luftspenn

Veg nr.: \_\_\_\_\_ Hp.: \_\_\_\_\_ Km: \_\_\_\_\_ - \_\_\_\_\_

Arbeidsstad: Vabøvegen / 102-117

Arbeida gjeld:

- Vassleidning       Telekabel       Avløpsleidning       Anna: \_\_\_\_\_  
 El-kabel       Gassleidning       TV-kabel

Noverande dekke:

- Asfalt       Brostein       Grus       Anna: \_\_\_\_\_

Frå eigedom Gnr.: 102 bnr.: 117 slik det er vist på vedlagde kart / skisse i målestokk 1: 1000

Arbeidsskildring: Bovehall under kommunal veg

Arbeidet er ønska oppstarta: medio okt og venta avslutta: slutten av oktober

Talet på kryssingar: 1 stk.      Boring:  ja, ved km: \_\_\_\_\_  nei

Lengde på luftspenn/grøft langs veg: \_\_\_\_\_ m frå km: \_\_\_\_\_ til km: \_\_\_\_\_

Lengde på boring ca. 18 m

Som eigar av og oppdragsgjevar/byggherre for anlegget tek eg på meg det ansvaret som "Retningslinjer for graving i offentlig veg - NKF nettverksgruppe Veg og trafikk Hordaland, Oktober 2013" pålegg meg og garanterer for ferdigstilling av anlegget utan kostnad for veghaldar. Eg godtek dei villkår for løyvet som går fram av nemnde retningslinjer.

Oppdragsgjevar/byggherre: Nordre Vabøgrend Båtlag / Rune Rønhoide

Adresse: Vabøvegen 266 5955 Lindås

Kontaktperson hos oppdragsgjevar/byggherre: RUNE RØNHOIDE Tlf.: 90661489

Dato: \_\_\_\_\_ Underskrift: Rune Rønhoide

Som entreprenør er eg kjend med dei plikter som gjeld for undersøking på gravestaden. Det er sett kryss for dei type anlegg som finst på staden:

- El-kabel       Vassleidning       Signalkabel       Kulturminne  
 Telekabel       Avløpsleidning       Polygonpunkt       Gass  
 TV-kabel       Gassleidning       Grøntanlegg       Anna: \_\_\_\_\_

Nødvendige opplysningar og direktiv om anlegga er innhenta og varsel om graving er gitt.  (kryss av)

Arbeida skal utførast etter "Retningslinjer for graving i offentlig veg - NKF nettverksgruppe Veg og trafikk Hordaland, Oktober 2013" og etter tilvisning av vedrørte paratar. Eg godtar dei plikter som arbeid i offentlig veg medfører etter nemnde retningslinjer. Godkjend plan for arbeidsvarsling vil liggja føre før arbeidet vert sett i gong. Eg har gyldig ansvarsforsikring i følge retningslinene pkt. 1.6 og 1.7  ja  nei (kryss av)

Entreprenør: IC Børner og Spesialboring

Adresse: Offshoreparken 144

Kontaktperson hos entreprenør: Magnus Storsrud Tlf.: 91538237

Dato: 8/10 14 Underskrift: Magnus Storsrud

Spesielle villkår, evt sjå baksida: Så baksida

Graveløyve gitt       Graveløyve avslått

**LINDÅS KOMMUNE**  
**Teknisk drift VVA**  
 Kommune / Eiting

den 15 / 10 20 14

dinda Folkestad

Underskrift

Askøy, Fjell, Sund, Kvam, Voss, Ulvik, Granvin, Lindås, Austrheim, Meland, Os, Radøy, Gulen



VEDLEGG a) (av 7)

Spesielle vilkår, forts. :

Arbeid skal utførast etter "Retningslinjer for graving i offentlig veg" NKF-nettverksgruppe Veg og Trafikk Hordaland, Oktober 2013.

Bikk og Grammatikk er kontakta for påvisning av kabeltraseer i området. Kopi av dette er sendt til kommunen. Graveløvet skal oppbevarast på gravestedet og fremmes 1. ord kontroll.

#### Føresetnader for arbeid i offentlig veg

Det er vedtatt egne "Retningslinjer for graving i offentlig veg – NKF nettverksgruppe Veg og trafikk Hordaland, Oktober 2013". Disse gjeld for alt arbeid i eller ved offentlig veg. Entreprenør/byggherre kan få reglane ved å vende seg til den einssilde kommune.

#### Ansvarshavande entreprenør

Det skal alltid vere ein ansvarshavande entreprenør (eventuelt offentlig teknisk etat) for graving i offentlig veg.

Den som skal vere ansvarshavande entreprenør for eit anlegg i eller ved offentlig veg skal ha dei nemnte retningslinjer og full kjennskap til desse. Ved underskrift på søknadsskjema skal entreprenør forplikte seg til å følge reglane og ta på seg det ansvaret som følgjer med.

Ansvarleg entreprenør har eit særleg ansvar for at det er gjort tilstrekkeleg undersøking om det er andre anlegg i vegen på den staden der det skal gravast. Entreprenøren må ha full oversikt over tilhøva sjølv om andre har gjort undersøkingar. Avkryssing på søknadsskjema skal gjelde som forpliktande erklæring om at tilstrekkeleg undersøking er gjort. Manglande avkryssing kan føre til avvist søknad.

Eigenkontroll skal utførast og skjema «*Entreprenøren sin eigenkontroll ved arbeid i offentlig veg*» skal sendast til den einssilde kommune, jf. "Retningslinjer for graving i offentlig veg – NKF nettverksgruppe Veg og trafikk Hordaland, Oktober 2013." Garantitid gjeld tre år frå dato for ferdigstilling. Entreprenør / byggherre er ansvarleg for ferdigstilling.

#### Ansvarshavande eigar (byggherre)

Søknad om graveløve skal alltid underskrivast av eigar av det aktuelle anlegg (byggherre). Ved si underskrift skal eigaren (byggherren)

- ta på seg ansvaret for det ferdige anlegg, og for hendingar og skader som anlegget måtte medføre på vegen og tredjemann
- vere garantist for at entreprenøren sine plikter etter reglane blir oppfylt

#### Føresetnader for å ha liggande leidnings- og kabelanlegg i offentlig veg- og gategrunn

Løvet frå kommunen er gitt mellombels. Leidnings- og kabeleigar er plikta til, for eiga rekning, å foreta dei nødvendige endringar med leidnings- eller kabelanlegget – eventuelt fjerne det – dersom kommunen seinare måtte finne det nødvendig.


#### Risiko og ansvar

Mulig ulempe for leidnings- eller kabelanlegget ved kommunen sitt vedlikehalds-, reparasjons- eller utbetringsarbeid er ikkje kommunen sitt ansvar. Kommunen har heller ikkje ansvar for skader/ulempar på leidnings- eller kabelanlegg som følgjer av trafikkbelastning på vegen

Askøy, Fjell, Sund, Kvam, Voss, Ulvik, Granvin, Lindås, Austrheim, Meland, Os, Radøy, Gulen



Borchull for  
til førsel av  
Strøm og vann  
til båthavn  
102/117

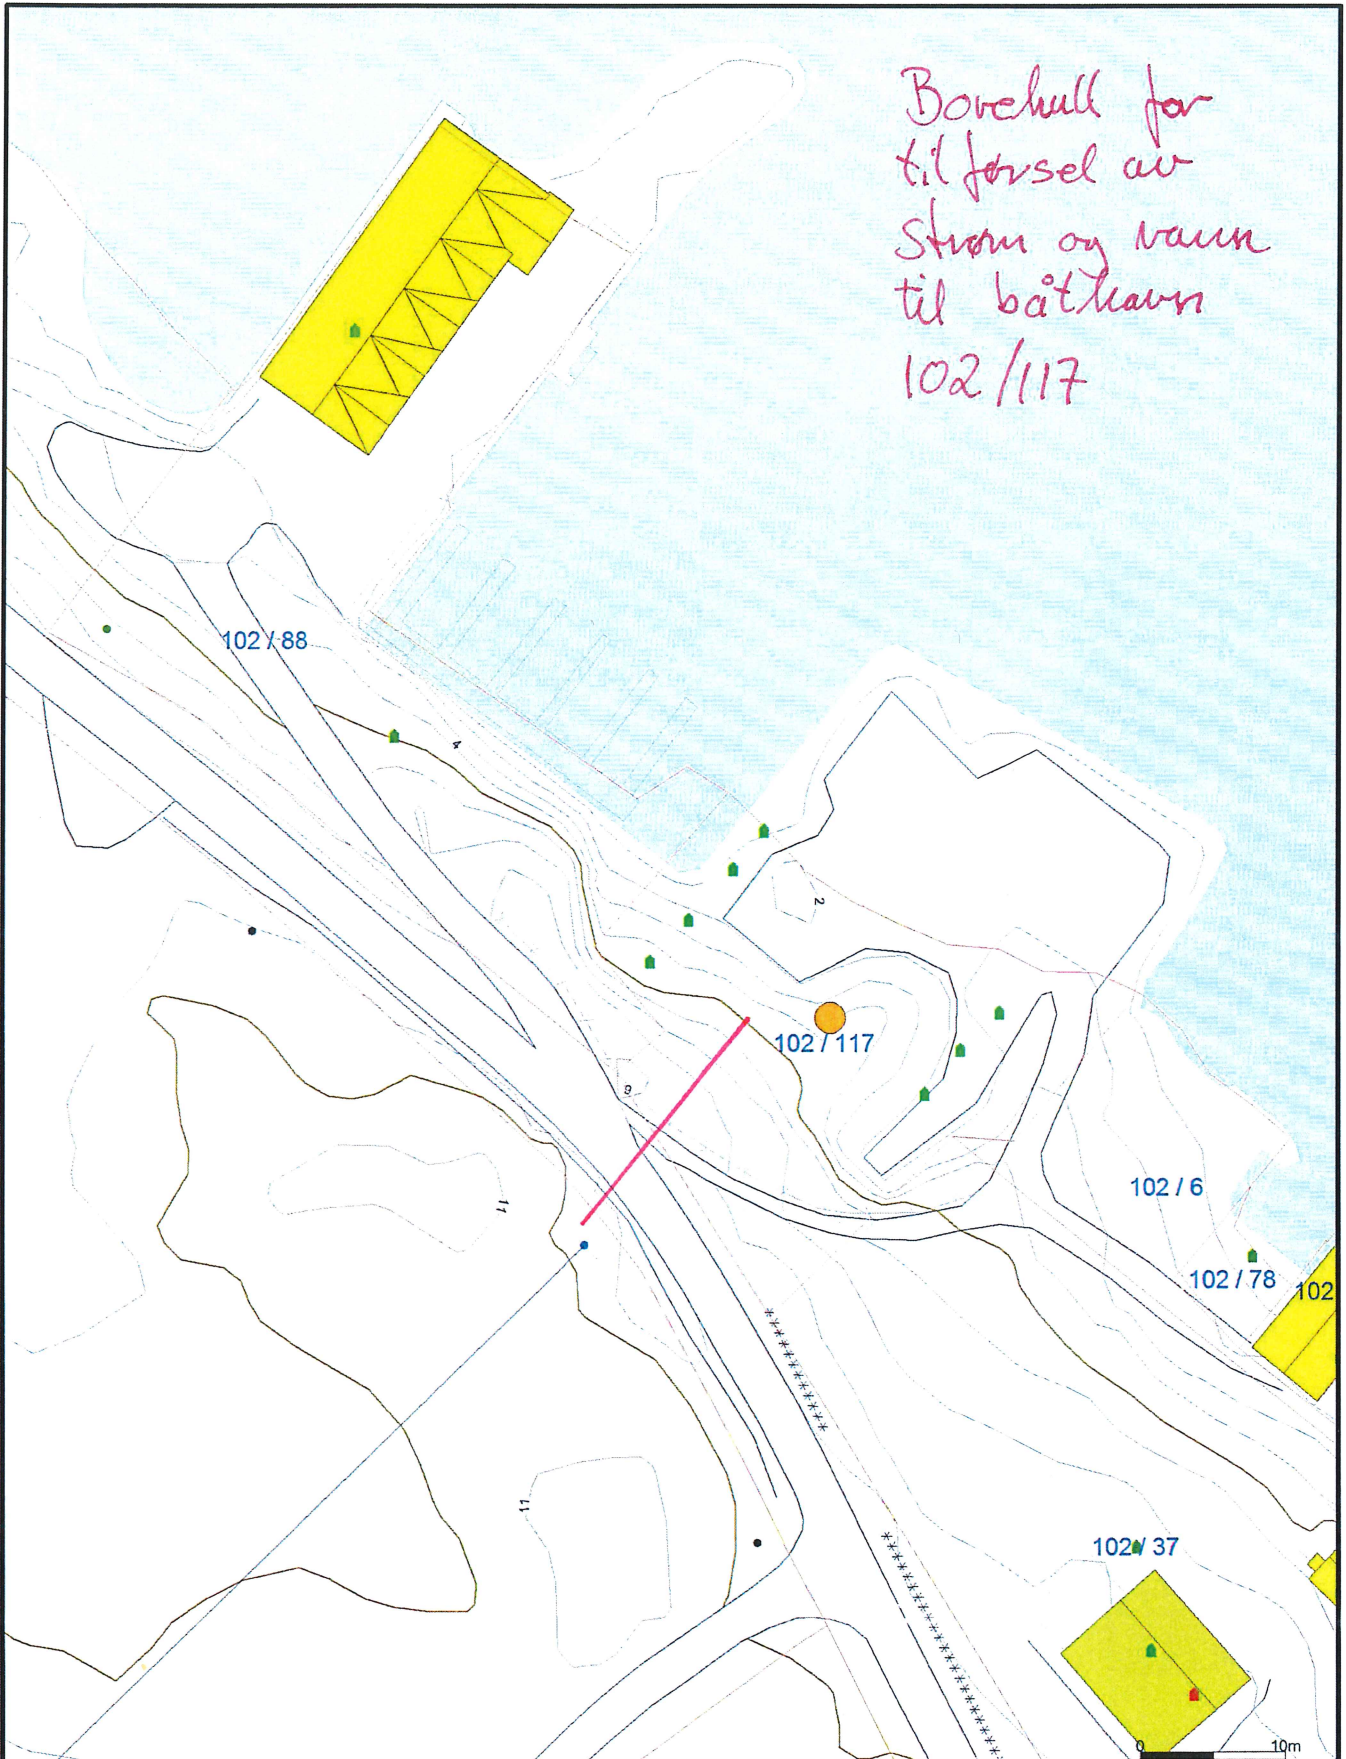

— Avlop felles	— Terrengmålte grense	■ Industri lager
— Drensledning	— Konstruert grensepunkt	■ Andre bygg
— Overvann	■ Bolig	
→ Pumpeledning spillvann	■ Bustad m/leilighet	
→ Pumpeledning vann	■ Våningsslus	
— Spillvann	■ Storre bustader	
— Vannledning	■ Hytte feriehús	
— Udefinert grenser	■ Garasje uthus	



Lindås kommune  
Geodata avdeling

Dato: 2013.12.04  
Sign: lili

N

Målestokk  
1:500

Beliggenhet og høyder må oppfattes som orienterende.

VFNIFGG 611