


# Ca. lengde på gateterminal: 150 meter

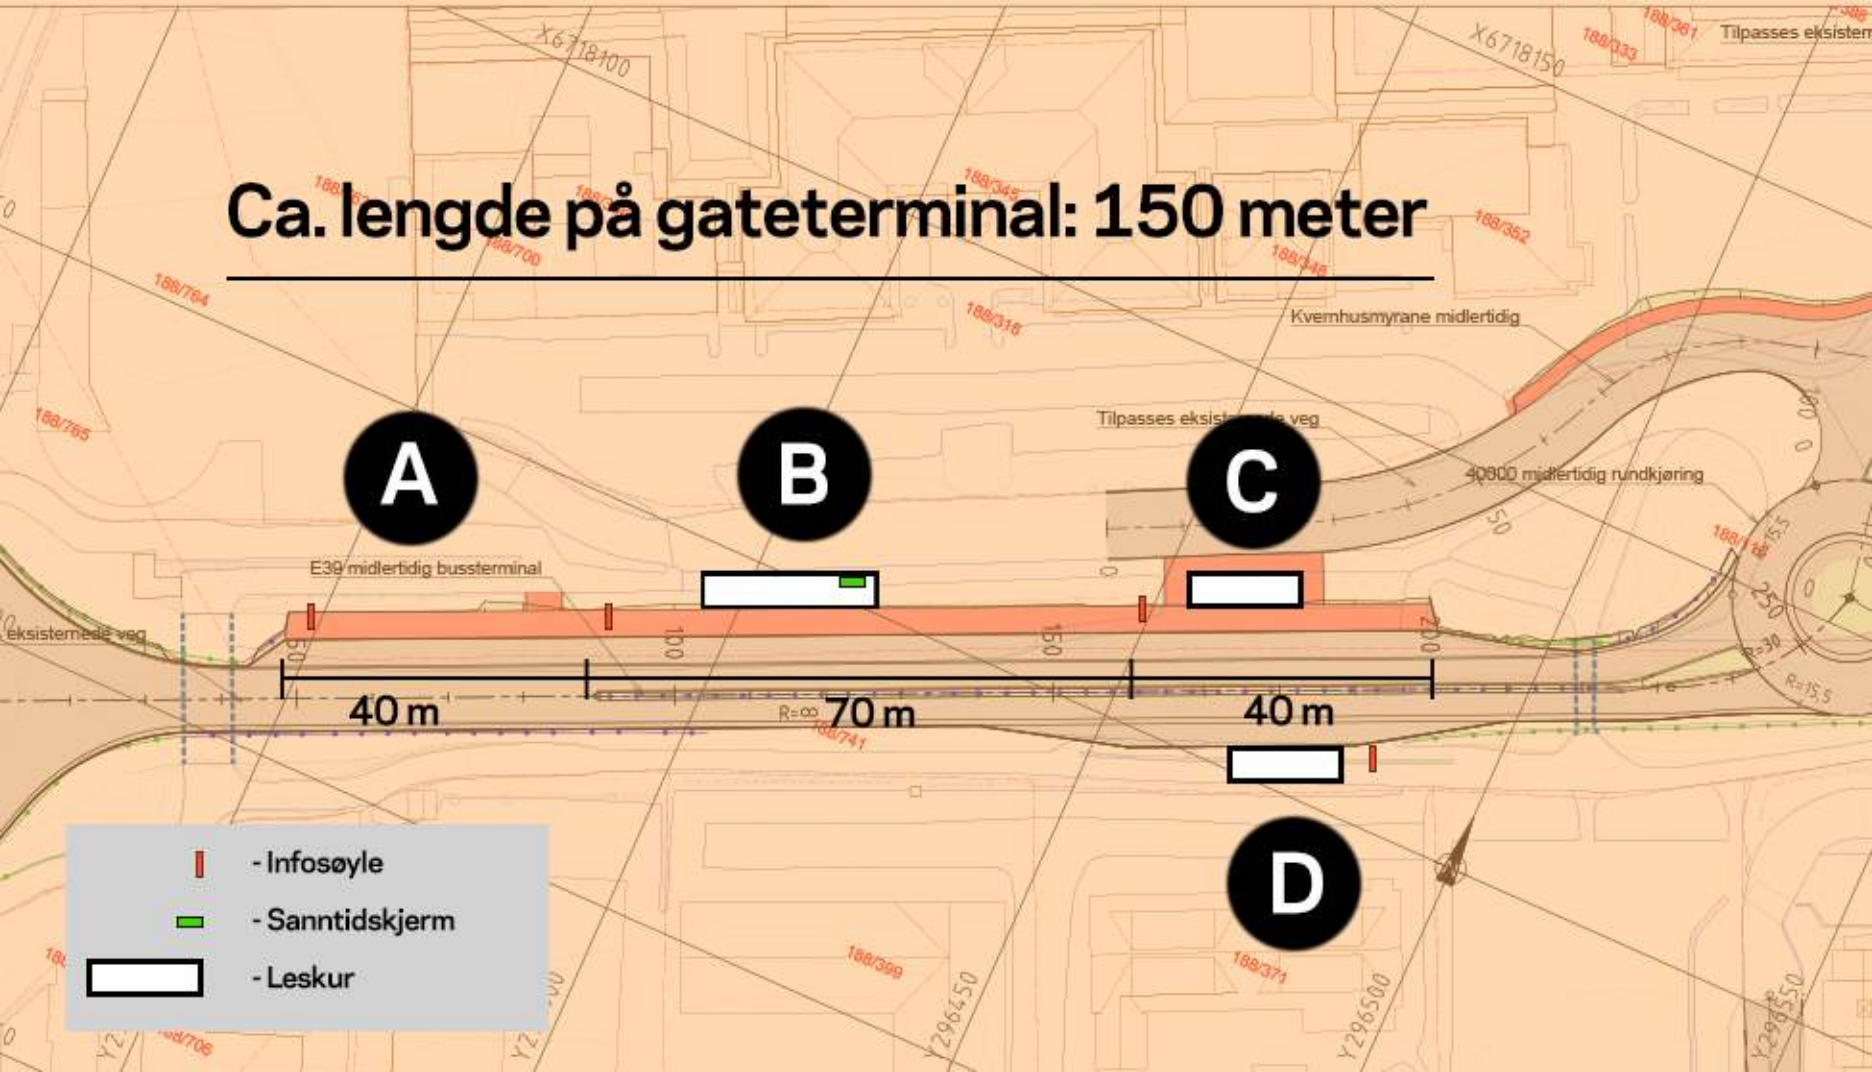

A

B

C

D

- Infosøyle
- Sanntidskjerm
- Leskur

40 m

70 m

40 m