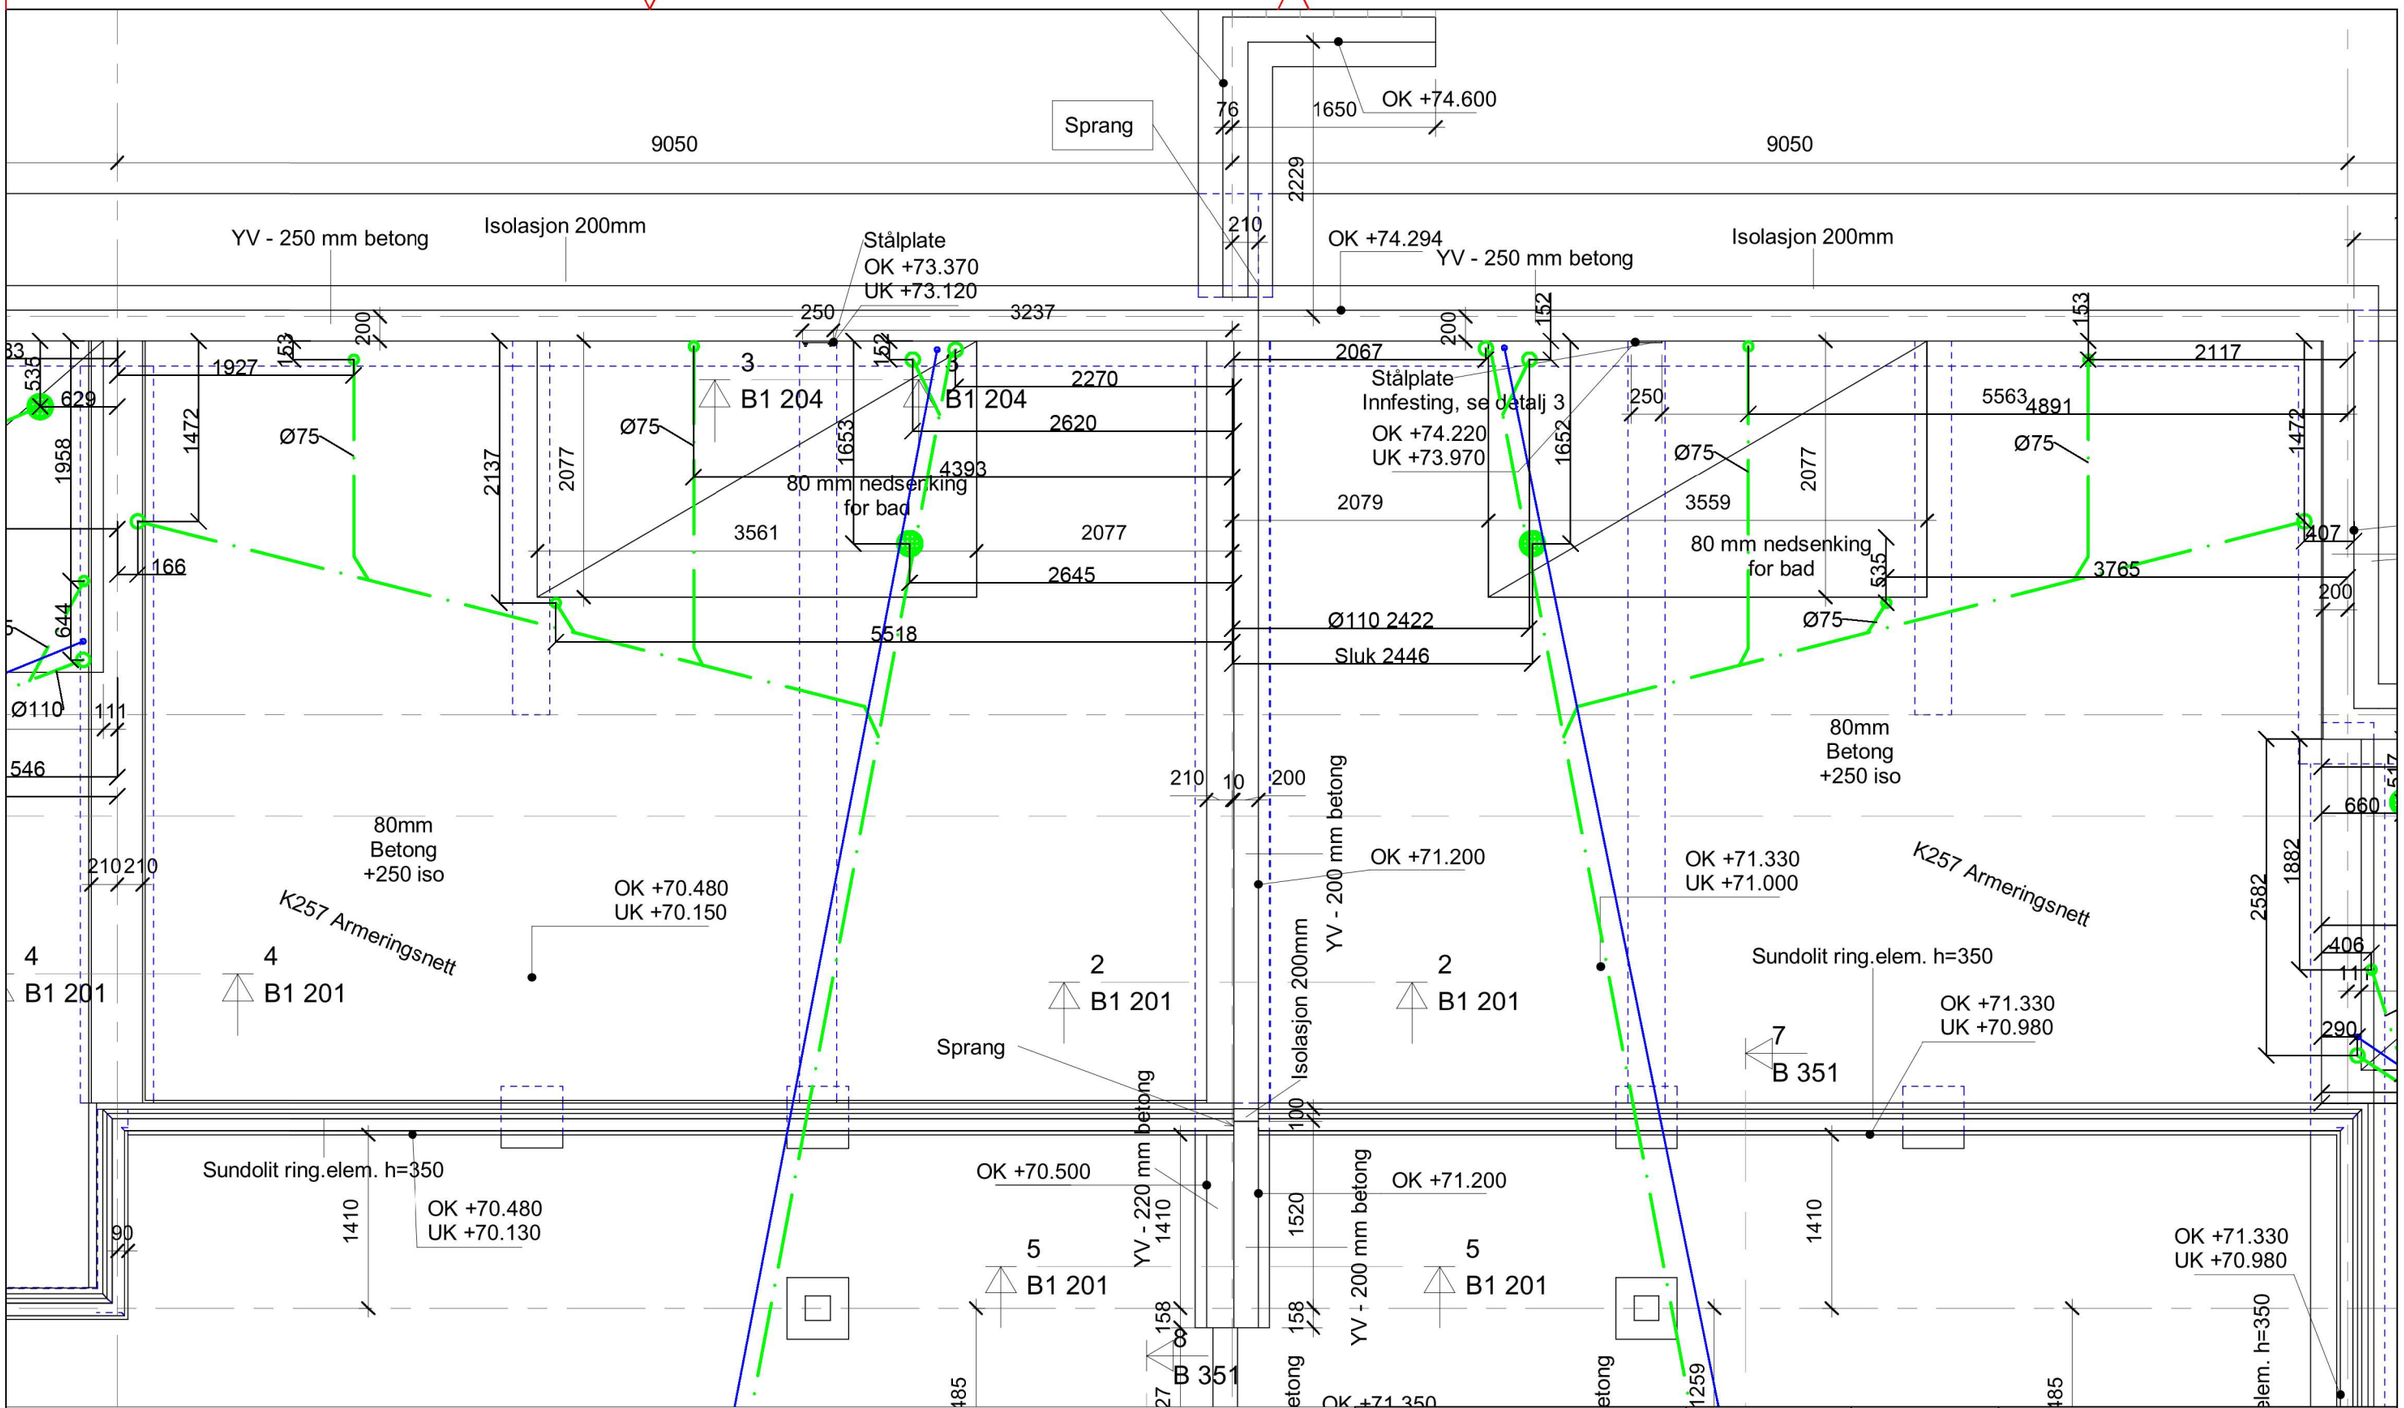

Oppdrag: Lonstunet B8	Oppdrag nr.: 100200	Målestokk: A3 1:50	
Oppdragsgiver: Orion Prosjekter AS	Dato: 01.06.2018		
Bygg D - VVS Plan 1 - 102 / 103 Lindås Rør & Sanitær AS		Erst. for	Erst. av
		Tegningsnr.: VVS.D.01.102/3.Gr	Rev. nr.: 01
Henvisninger	Tegnet av: H.Milde Nævdal	Godkjent av	Filnavn: bygg d.dwg