



# E-1

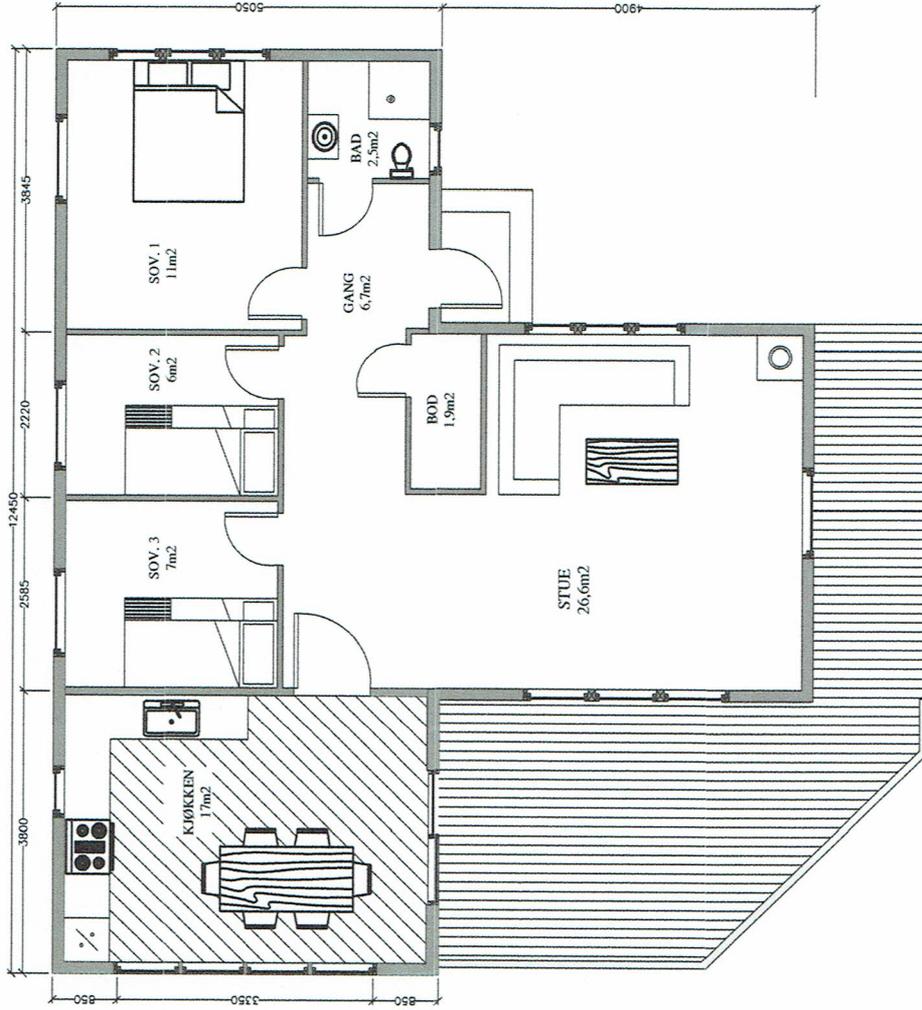


SKRAVERT FELT  
NYTT TILBYGG

OPPVARMET BRA:		BYA:	BRA TOTALT: 78,7m <sup>2</sup>	
BYGGE KOMMUNE: LINDÅS		G.NR. / B.NR. 235 / 2	VOLUM TOTALT:	
			POST NR. 1408	
<b>PETTER BERGE</b> HELTVEITVEGEN 81 PLANTEGNING				
BERGEN 17.10.18	MÅL 1:100 A.S.	REV. A		
<b>KATEM BYGGTJENESTER</b> tlf: 902 68 376 E: post@katembygg.no				

# E-1

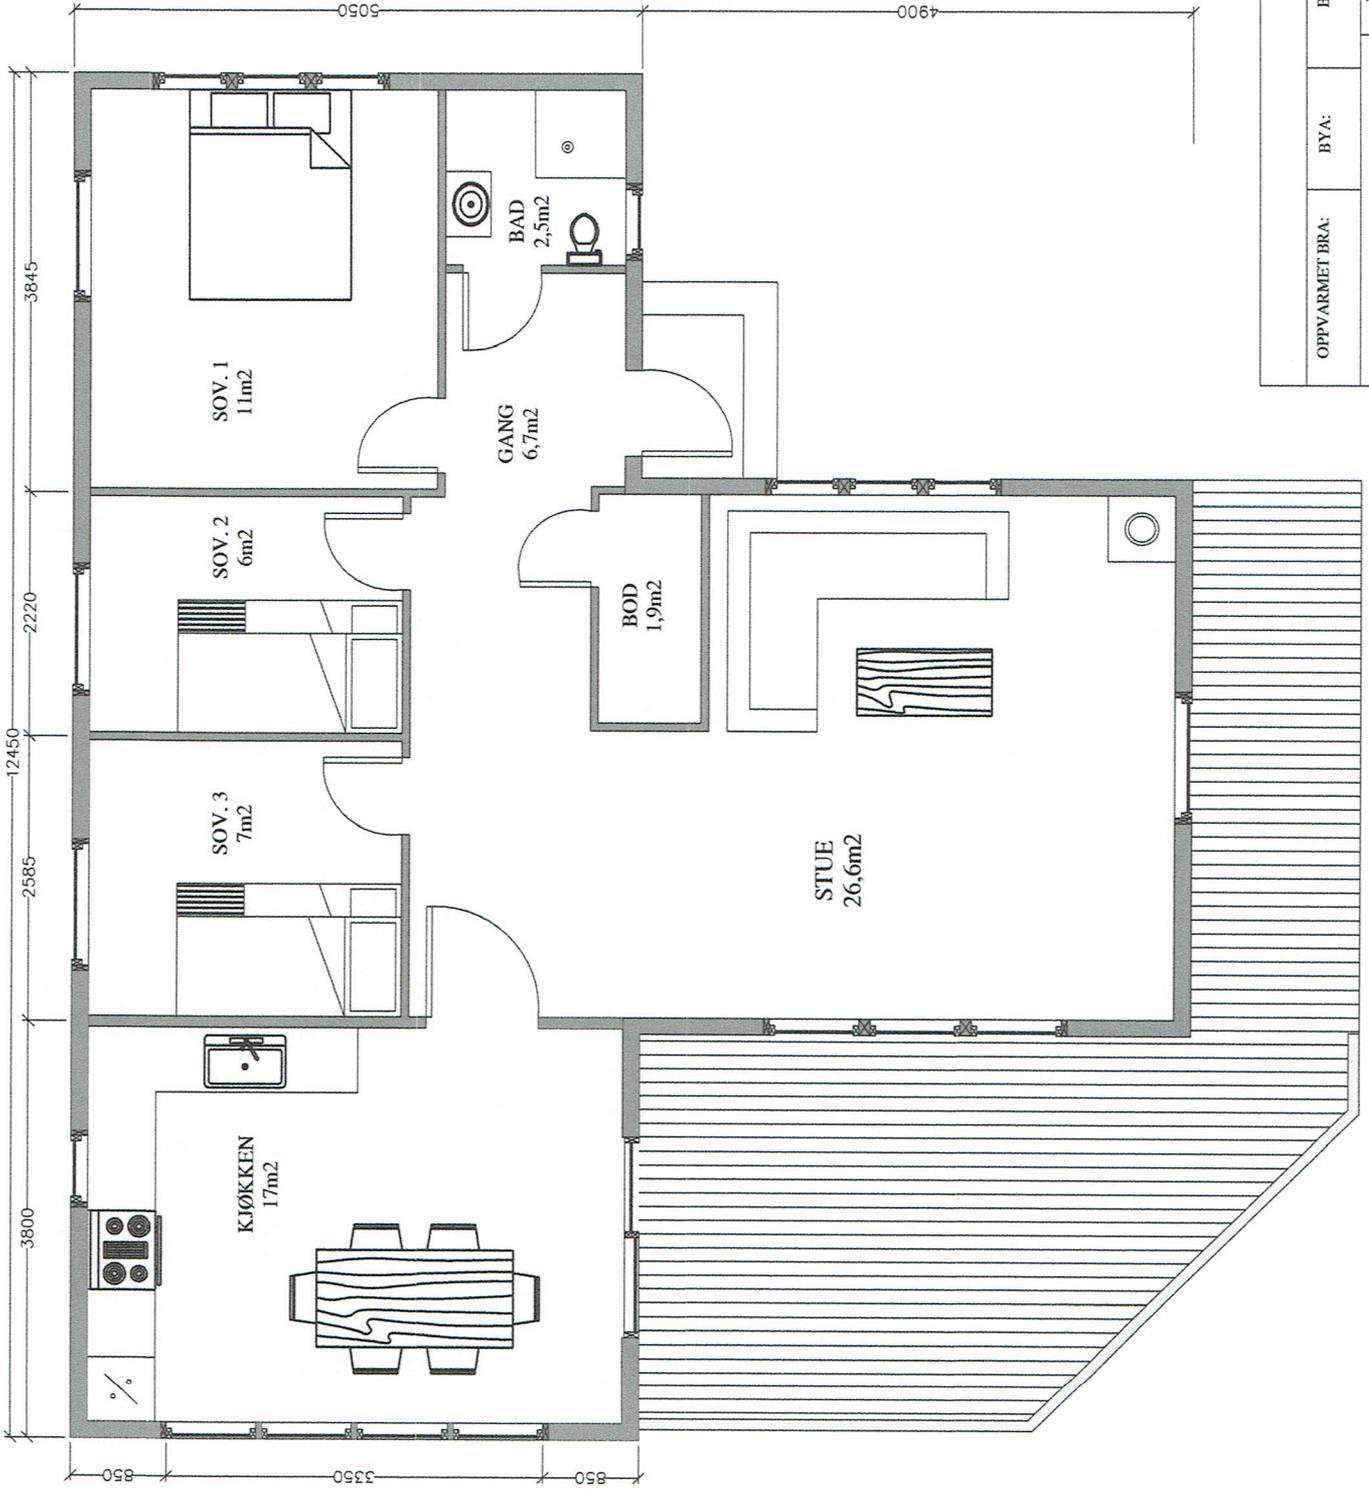


OPPVARMET BRA:		BYA:	BRA TOTALT: 78,7m <sup>2</sup>
BYGGKommUNE: LINDÅS		G.NR. / B.NR. 235 / 2	VOLUM TOTALT:
PETTER BERGE HELTVEITVEGEN 81 PLANTEGNING		BERGEN 17.10.18	MÅL 1:100 A.S. REV. A
KATJEM BYGGTJENESTER Tlf: 906 63 374 E-post: katem@byggtjenester.no		POST NR. 1408	

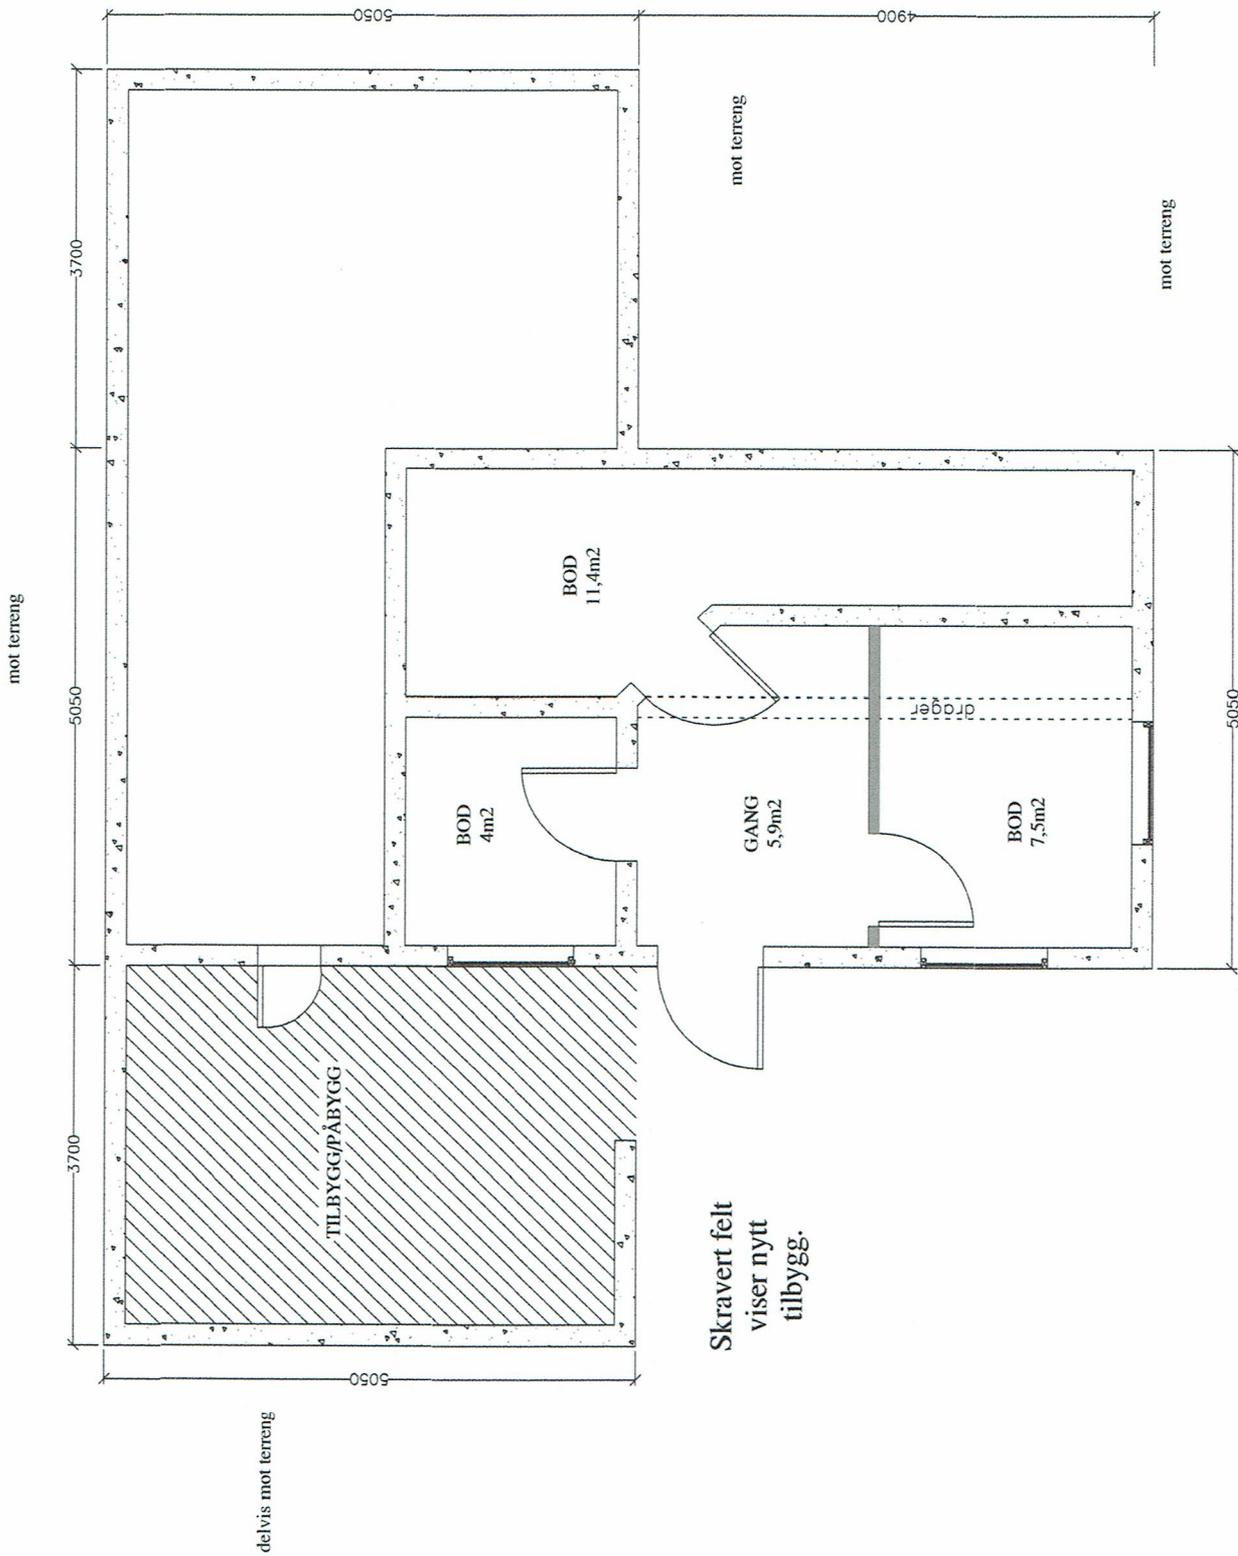


OPPVARMET BRA:		BYA:	BRA TOTALT: 28,8m <sup>2</sup>	
BYGGE KOMMUNE: LINDÅS		G.NR. / B.NR. 235 / 2	VOLUM TOTALT:	
BYGGER: PETTER BERGE HELTVEITVEGEN 81		PLANTEGNING RINGMUR		POST NR. 1408
BERGEN 17.10.18	MÅL 1:100	TEGNET AV A.S.	REV. A	
<b>KATEM BYGGTJENESTER</b> Tlf: 962 63 376 E-post: o.s.kogep@kate.no				

## SNITT TEGNING.

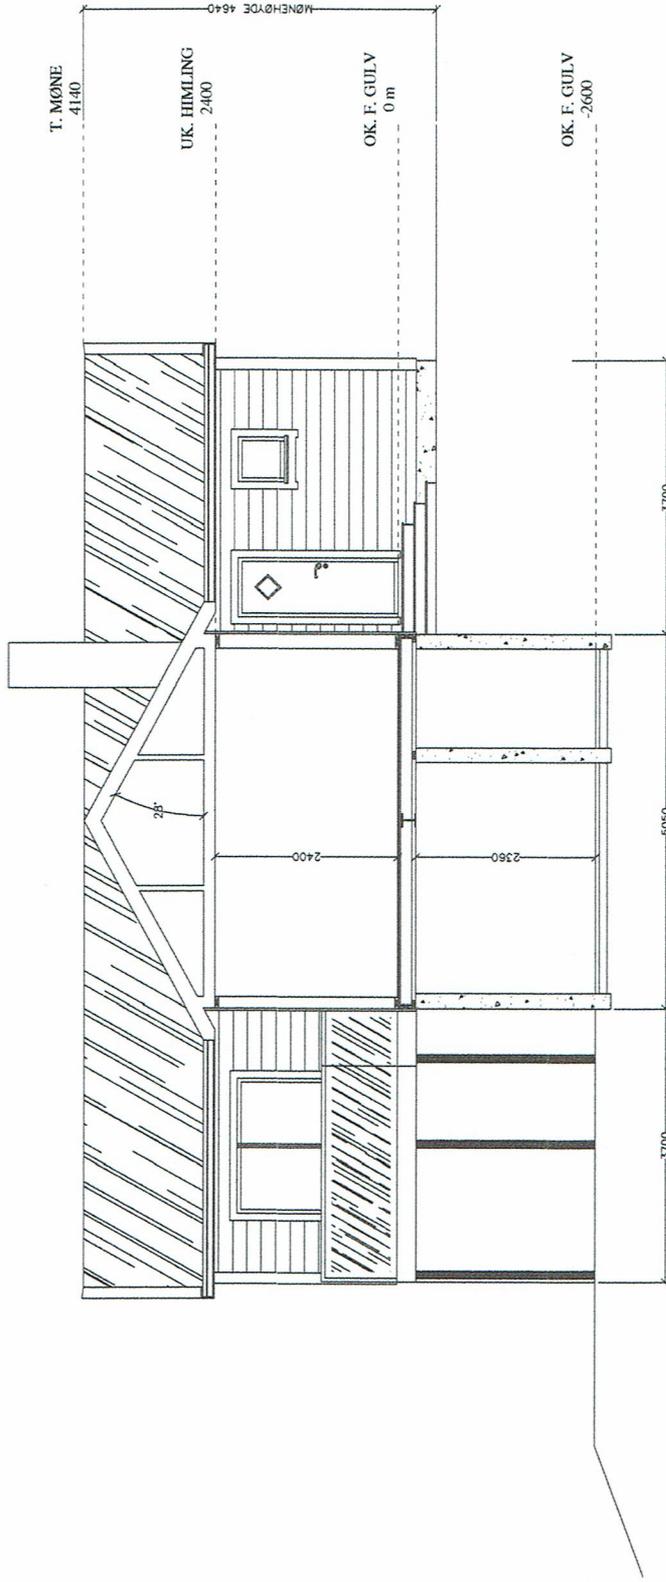


OPPVARMET BRA:		BYA:	BRA TOTALT: 78,7m <sup>2</sup>	
BYGGE KOMMUNE: LINDÅS		C.NR. / B.NR. 235 / 2		POST NR. 1408
PETTER BERGE HELTVEITVEGEN 81				
SNITT TEGNING				
BERGEN 17.10.18	MÅL 1:100	TEGNET AV A.S.	REV. A	
KATEM BYGGTJENESTER Tlf: 902 63 376 E-post: kate@byggek.no				

## FASADE MOT VEST.

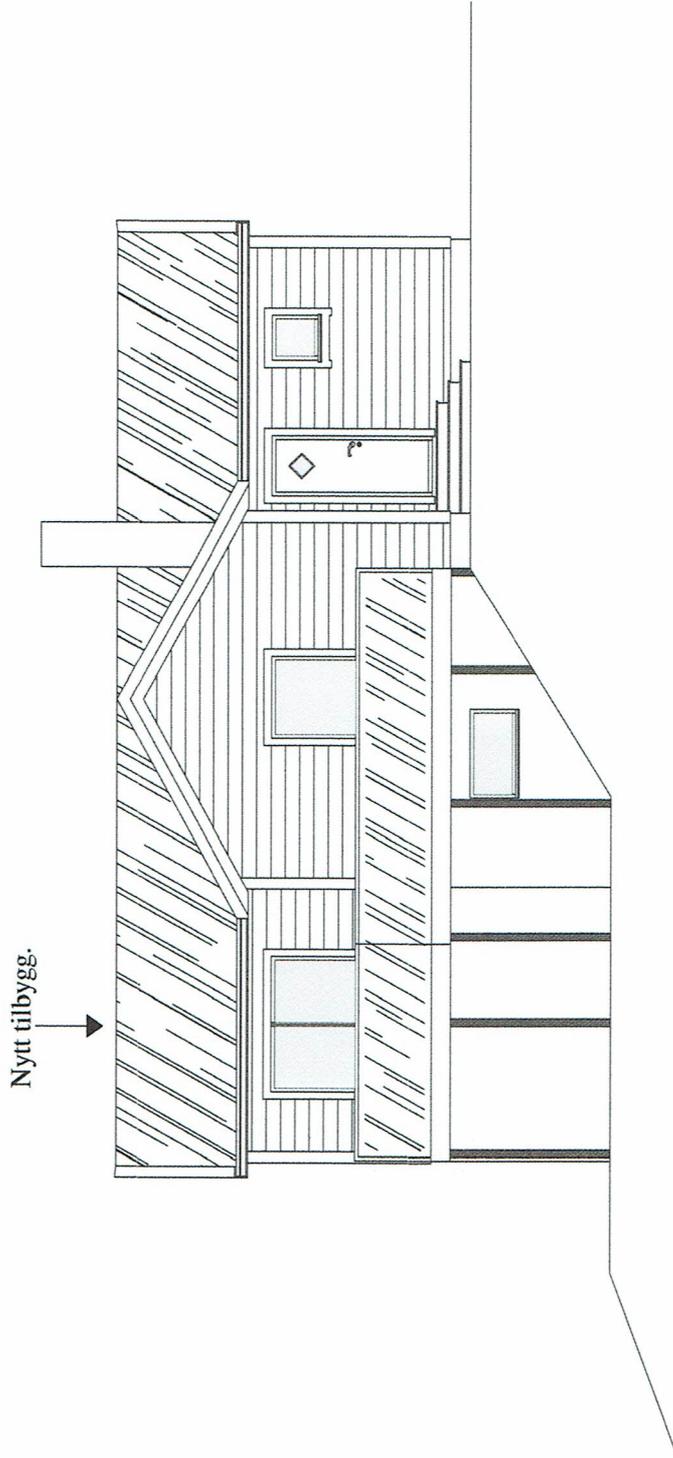


OPPVARMET BRA:		BYA:	BRA TOTALT:	
BYGGE KOMMUNE: LINDÅS		G.NR. / B.NR. 235 / 2	POST NR. 1408	
BERGEN 17.10.18		MÅL 1:100	TEGNET AV A.S.	REV. A
<b>PETTER BERGE</b> HELTVEITVEGEN 81 FASADE VEST				
<b>KATEM BYGGTJENESTER</b> Tlf: 902 63 376 E-post: o.s@katembyggester.no				

## FASADE MOT NORD.

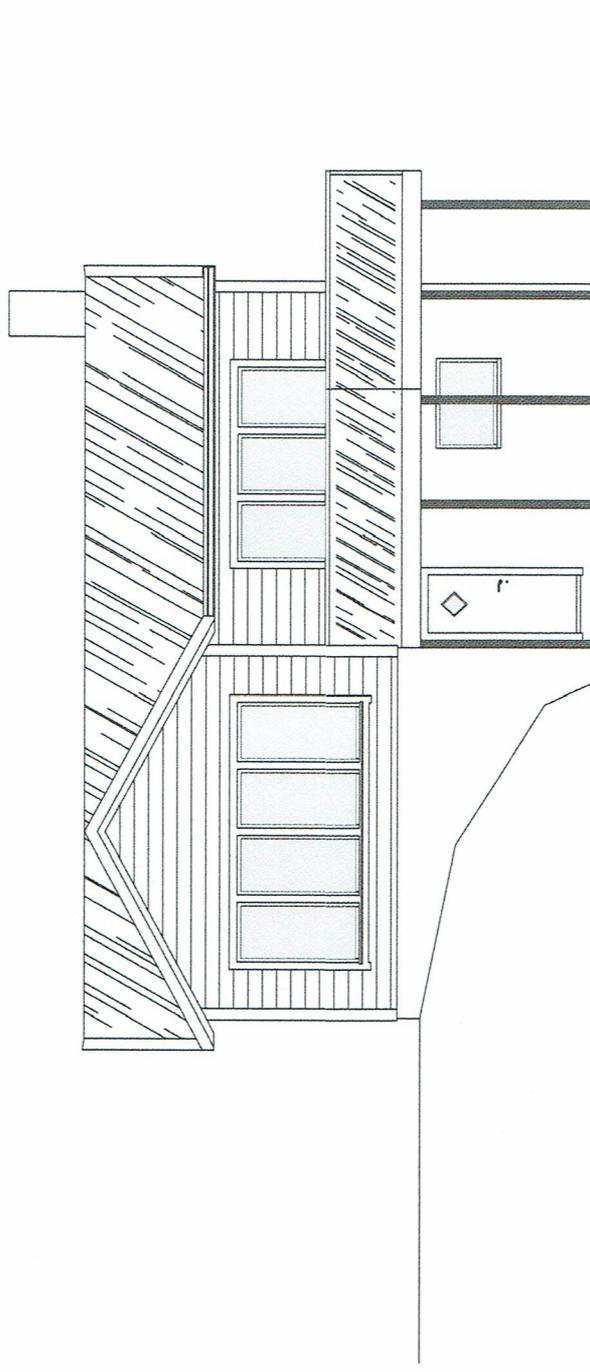


OPPVARMET BRA:		BYA:	BRA TOTALT:	
BYGGE KOMMUNE: LINDÅS		G.NR. / B.NR. 235 / 2	VOLUM TOTALT: 1408	
PETTER BERGE HELTVEITVEGEN 81		FASADE NORD		
BERGEN 17.10.18	MÅL 1:100	TEGNET AV A.S.	REV. A	
KATEM BYGGTJENESTER Tlf: 902 63 376, E-post: katem@kate.no				

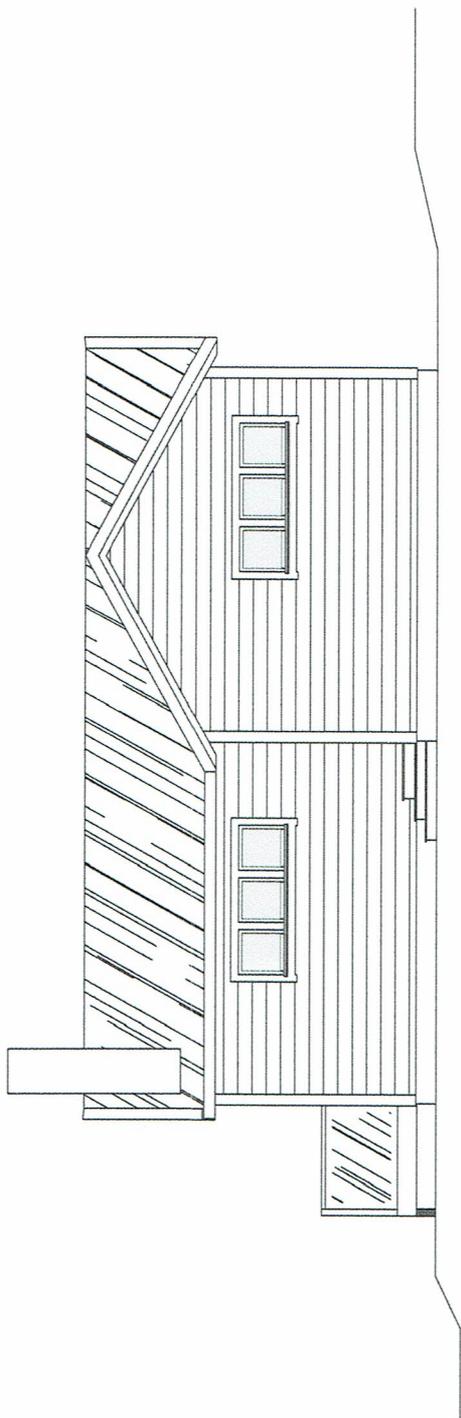

FASADE MOT SØR.

OPPVARMET BRA:		BYA:	BRA TOTALT:	
BYGGE KOMMUNE: LINDÅS		G.NR. / B.NR. 235 / 2	VOLUM TOTALT: 1408	
PETTER BERGE HELTVEITVEGEN 81		FASADE SØR		
BERGEN 17.10.18	MÅL 1:100	TEGNET AV A.S.	REV. A	
KATEM BYGGTJENESTER Tlf: 902 63 376 E-post: ask@katembygging.no				

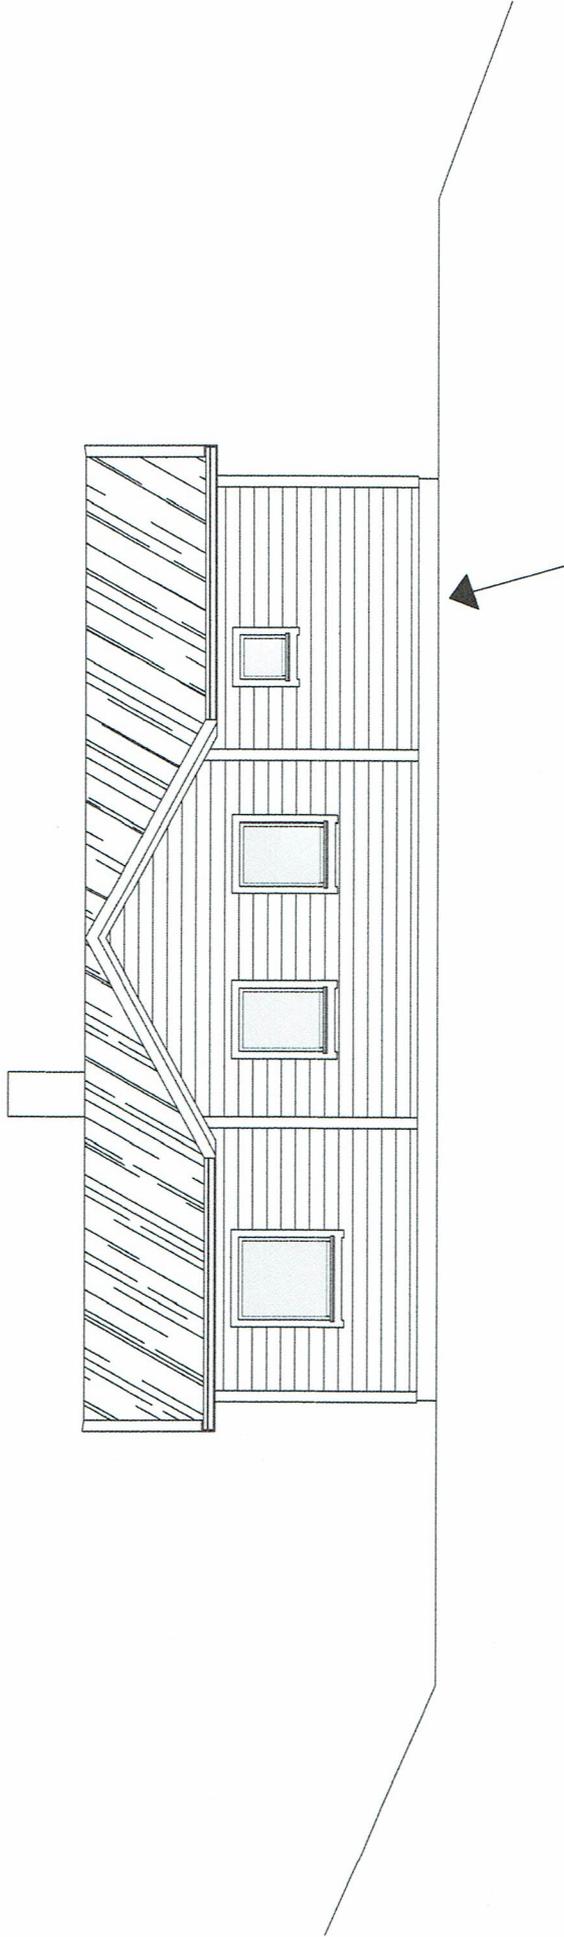

Nytt tilbygg.

## FASADE MOT ØST.

<b>PETTER BERGE</b> HELTVEITVEGEN 81		<b>FASADE ØST</b>	
BERGEN 17.10.18	MÅL 1:100	TEGNET AV A.S.	REV. A
<b>KAJEM BYGGTJENESTER</b> <small>Tlf: 986 63 376 E-post: kajaem@kajem.no</small>			
OPPVARMET BRA:	BY A:	BRA TOTALT:	POST NR. 1408
BYGGKOMMUNE: LINDÅS	G.NR. / B.NR. 2.35 / 2	VOLUM TOTALT:	POST NR. 1408