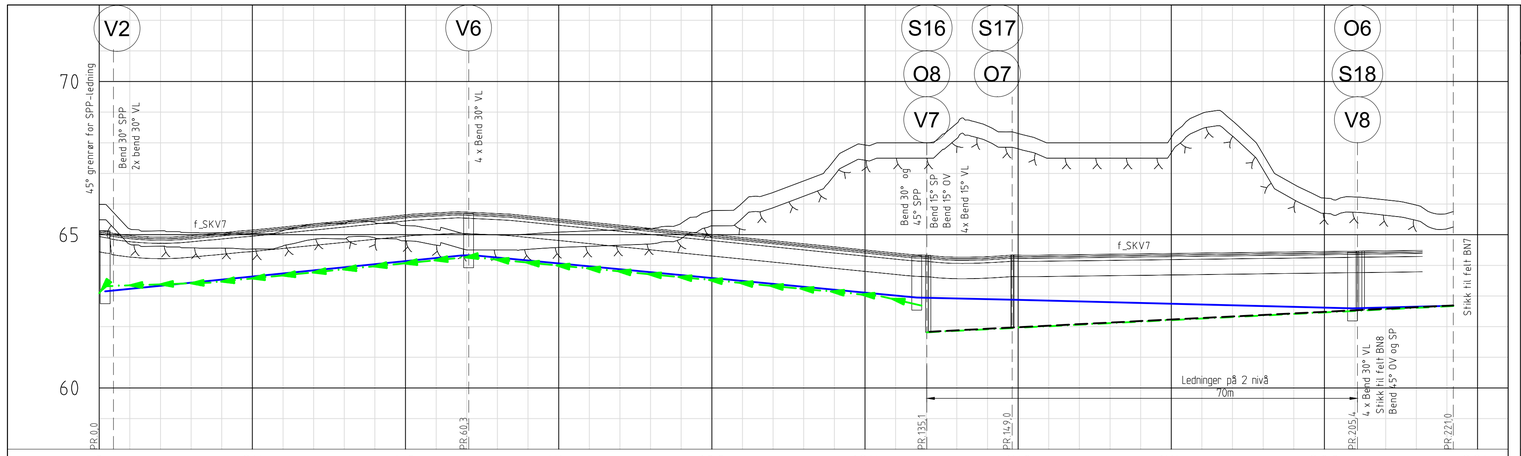

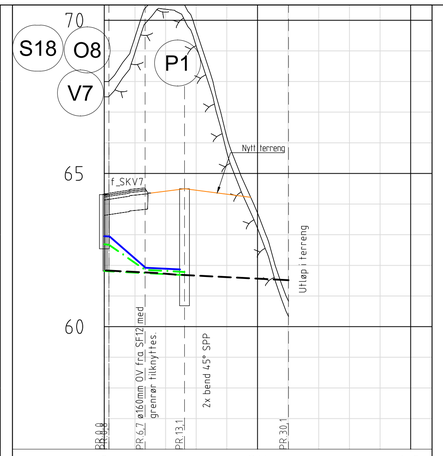

PROFIL NR.	0	25	50	75	100	125	150	175	200	225
Grunneier		Gnr/Bnr. 137/19		Gnr/Bnr. 137/811		Gnr/Bnr. 137/23				
Markslag		Veg								
Grunnforhold		Sprengstein på fjell								
Terrenghøyde/ Topp vegdekke	65,14	64,97 64,92 64,97 65,06 65,15 65,25 65,35 65,45 65,55 65,65 65,71 65,74 65,69 65,61 65,51 65,41 65,31 65,21 65,11 65,01 64,91 64,80 64,70 64,60 64,50 64,40 64,33 64,26 64,28 64,33 64,34 64,35 64,36 64,37 64,39 64,40 64,41 64,42 64,44 64,45 64,46 64,47 64,49								65,42
HOR.V.PUNKT i m		60,3		74,8		13,9	56,4		15,6	
VL Kumavst. i m		59,3		73,1		16,0	55,1		16,4	
VL Fall i ‰		19,9	6,0	-19,0		-5,0	-5,0		5,0	
VL Kote utv. topp	63,15	64,32		62,95		62,88	62,60		62,68	
VL Type og dim		180PE 100 SDR 11								
SP Kumavst. i m						13,9	56,4		15,6	
SP Fall i ‰						10,0	10,0		10,0	
SP Kote innv. bunn						61,81	61,95	62,52	62,67	
SP Type og dim		160PVC SDR 34,4								
SPP Kumavst. i m		60,3		73,9						
SPP Fall i ‰	262,1	6,9	19,9	-19,1	-45,8					
SPP Kote utv. topp	63,09 63,32	63,44	64,27	62,99	62,69					
SPP Type og dim		110PE 100 SDR 17								
OV Kumavst. i m						13,6	57,2		14,7	
OV Fall i ‰						10,0	10,0		10,0	
OV Kote innv. bunn						61,83	61,97	62,55	62,69	
OV Type og dim						200PVC SDR 34,4				

PROFIL NR.	0	25	50
Grunneier	Gnr/Bnr. 137/23		
Markslag	Veg	Terreng	
Grunnforhold	Sprst.	Jordmasser på fjell	
Terrenghøyde/ Topp vegdekke	64,33	64,49 70,86 69,66 66,19 63,71 60,86 60,83	
HOR.V.PUNKT i m	6,7	6,4 17,0	
VL Kumavst. i m	6,7	5,7	
VL Fall i ‰	-2,1	-173,4 -9,3	
VL Kote utv. topp	62,94	61,92 61,87	
VL Type og dim	180PE 100 SDR 11		
SP Kumavst. i m	6,7	6,4	
SP Fall i ‰	-10,0	-10,0	
SP Kote innv. bunn	61,81	61,75 61,68	
SP Type og dim	160PVC SDR 34,4		
SPP Kumavst. i m	0,8	5,9 6,4	
SPP Fall i ‰	-77,2	-138,9 -9,2	
SPP Kote utv. topp	62,67	61,85 61,78	
SPP Type og dim	110PE 100 SDR 11		
OV Kumavst. i m	8,4	3,0 18,4	
OV Fall i ‰	-10,0	-16,7 -10,0	
OV Kote innv. bunn	61,83	61,75 61,70 61,52	
OV Type og dim	200PVC SDR 34,4		

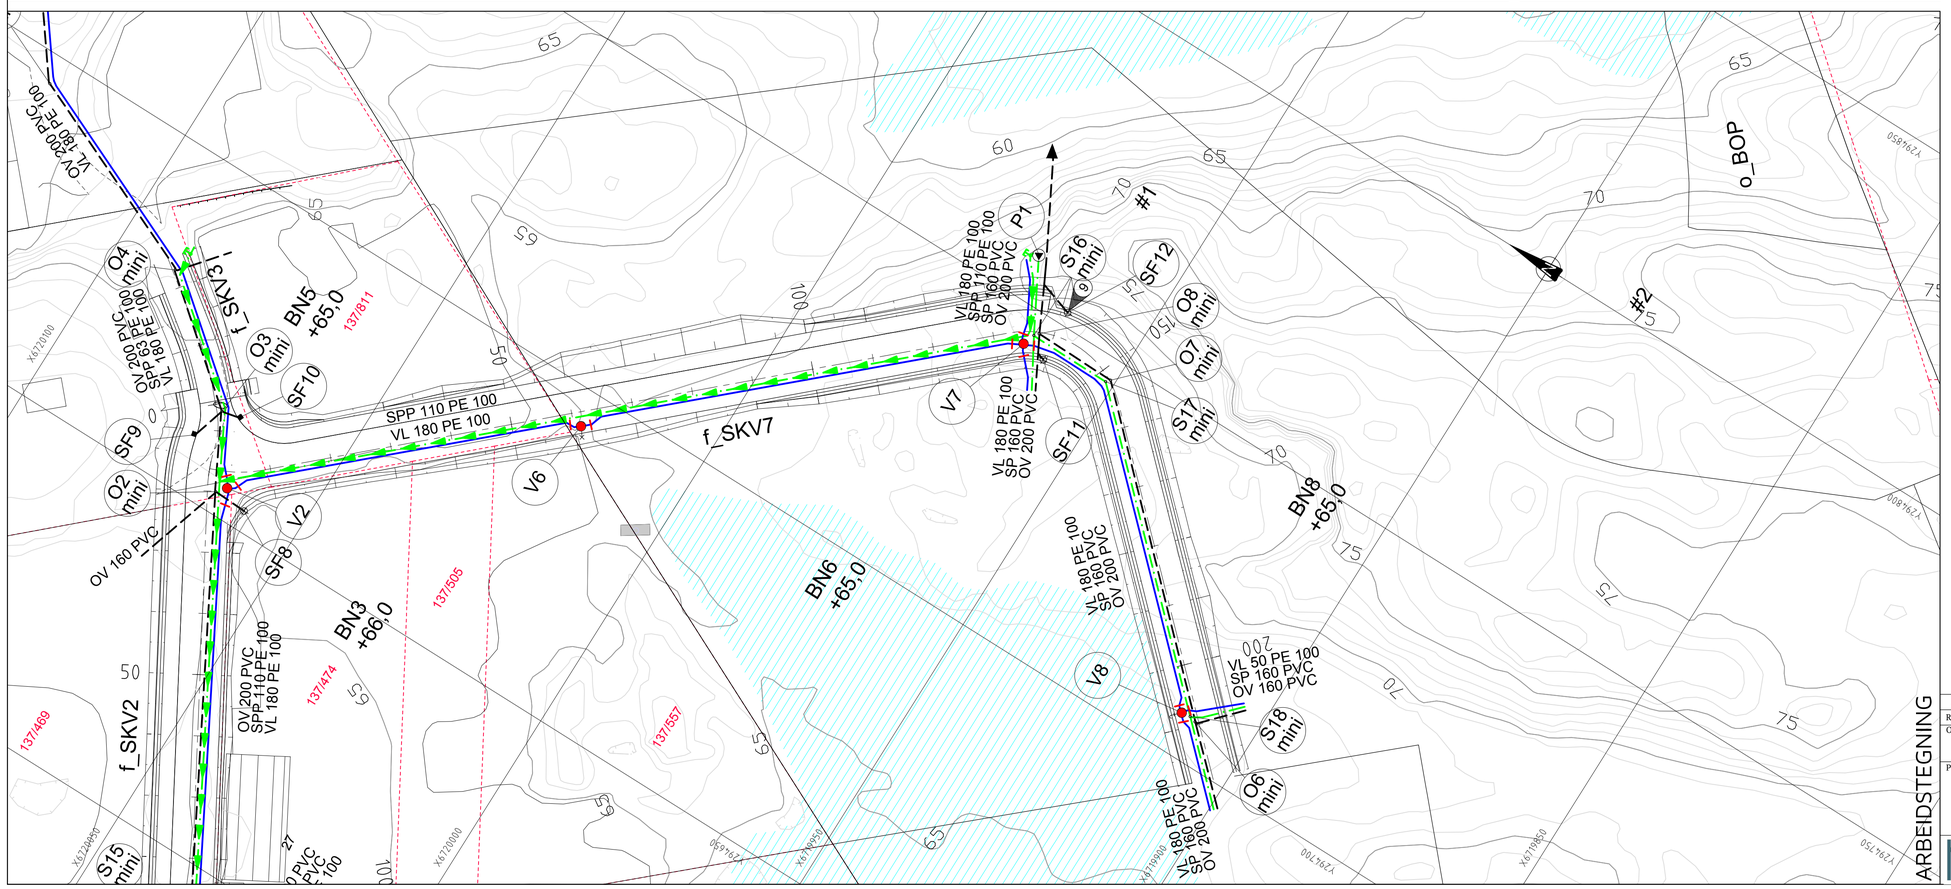

Merknad

9 Plassering av sandfangskum tilpasses utbygging av veg.

TEGNFORKLARING

Eksisterende	Prosjektert
Vannledning (VL)	
Spillvannsledning (SP)	
Overvannsledning (OV)	
Pumpeledning spillvann (SPP)	
Ledning utgår	
Stakekum (S/O)	
Ministakekum (S/O mini)	
Vannledningskum m/brann- og stengeventil (V)	
Lufteventil	
Spyleventil	
Sandfangskum m/kuppelrist (SF)	
Sandfangskum m/kjeftesluk (SF)	
Kloakkpumpestasjon (P)	

Rev.	Dato	Sign.	Revisjonen gjelder
A	04.06.19	HF	Bend mellom V7 og V8. Grenrør på ø200mm OV mellom O8 og utløp.

ARBEIDSTEGNING

Oppdragsgiver: Bolig og Eiendom AS/Romarheim AS

Prosjekt: Alverflaten. Boligfelt og næringsområde
Plan og profil vann og avløp. Kum V2-V8
Kum S16-S18, og kum O8-O6.

Tegn.	Kontr.	Godkj.
HF	THF	THF

Dato: 08.04.2019
Målestokk: 1:500/100
Format: A1
Prosjektnr.: 18059
Tegningsnr.: GH05
Rev.: A

haugenVVA
Kanalveien 5
5068 Bergen
Tlf. 55 59 82 60
e-post: post@haugenvva.no