


**TYPISK GRØFTESNITT 2.**


**M=1:20**

**Grunn, isolert grøft**

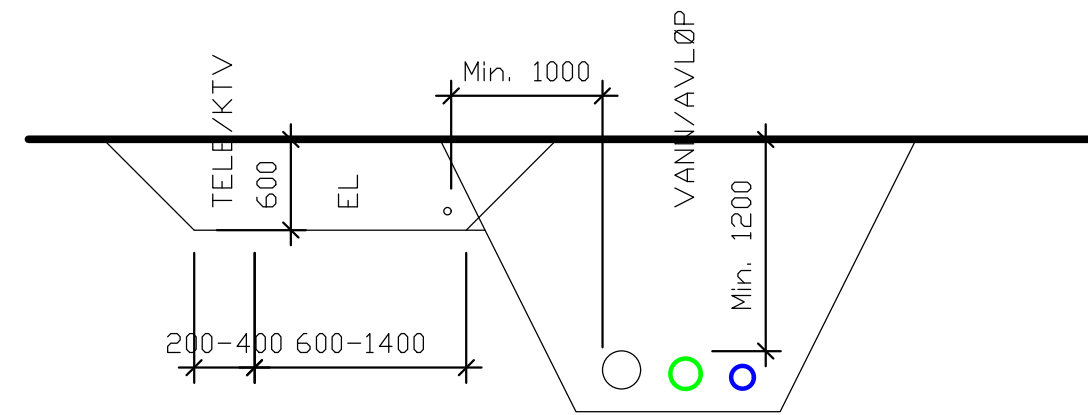

**GRØFTESNITT 3. M=1:50**

**Tele/KTV, strøm og vann/avløp**

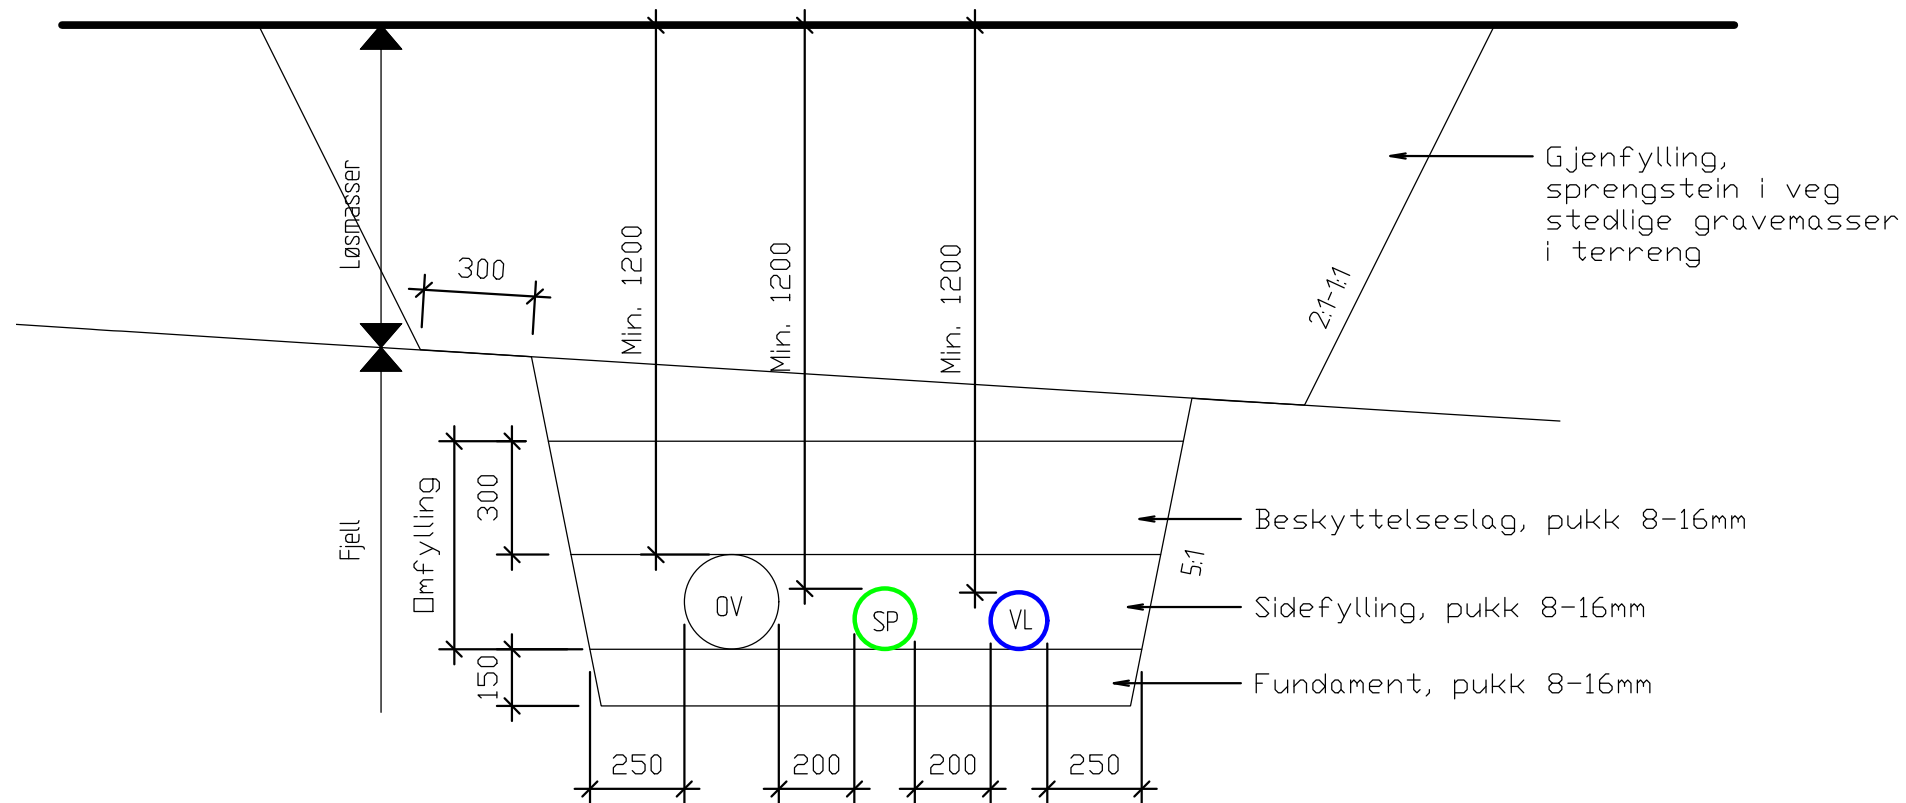

**TYPISK GRØFTESNITT 1. M=1:20**

**Vann-, spillvann- og overvannsledning**

ARBEIDSTEGNING

Rev.	Dato	Sign.	Revisjonen gjelder		
Oppdragsgiver					
Bolig og Eiendom AS/Romarheim AS					
Prosjekt					
Alverflaten. Boligfelt og næringsområde					
Detalj ledningsgrøfter					
Tegn.			Kontr.	Godkj.	
HF			THF	THF	
Dato:			08.04.19		
Målestokk:			1:20, 50   A3		
Prosjektnr.					
18059					
Tegningsnr.					
GH11					
Rev.					
Kanalveien 5 5068 Bergen Tlf. 55 59 82 60 e-post: post@haugenvva.no					