


SNITT KLOAKKUMPPESTASJON P1  
M=1:20

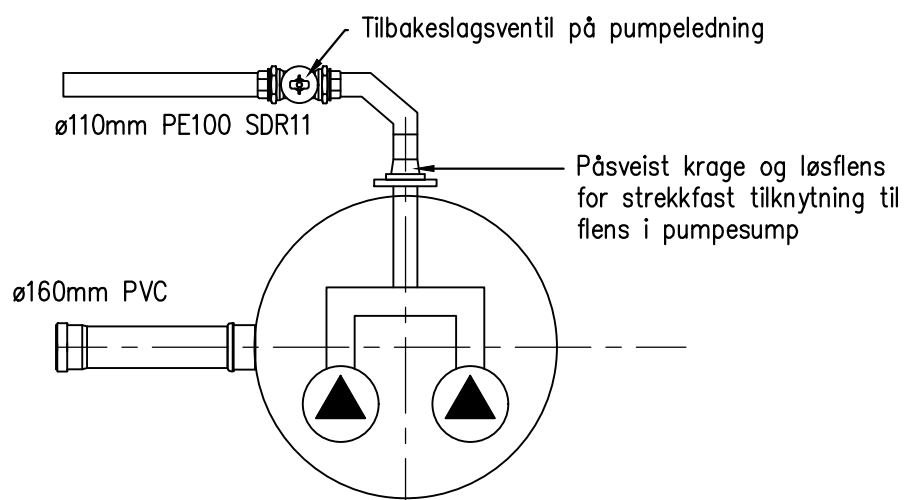

PLAN KLOAKKUMPPESTASJON P1  
M=1:20

**DIMENSJONERINGSGRUNNLAG PUMPESTASJON:**

Antall personheter = Totalt 13894m<sup>2</sup> bebygd areal i næringsområder gir PE = 41,7 (1 ansatt per 100m<sup>2</sup> og 0,3 PE per ansatt)  
 Pumpehøyde = 2,6m  
 Lengde pumpeledning = 227m

To pumper, hver dimensjonert for hele vannmengden.

Inkl. etablering av eget strømabonnement.  
 Strømkabel i jord frem til fordelerskap (ca. 50m)

ARBEIDSTEGNING

Rev.	Dato	Sign.	Revisjonen gjelder		
Oppdragsgiver			Bolig og Eiendom AS/Romarheim AS		
Prosjekt			Tegn.	Kontr.	Godkj.
Alverflaten. Boligfelt og næringsområde			HF	THE	THE
Prinsippskisse pumpestasjon P1.			Dato: 10.04.19		
			Målestokk: 1:20   A3		
			Prosjektnr. 18059		
			Tegningsnr. GH12		
			Rev.		
			Kanalveien 5 5068 Bergen Tlf. 55 59 82 60 e-post: post@haugenvva.no		