



LINDÅS KOMMUNE

Eining for Teknisk drift

Rørleggjarmelding

Skjemaet skal nyttast ved arbeid som vedkjem tilknytning til kommunale vass- og avlaupsleidningar, og private anlegg.

Utfylt skjema skal sendast:

Lindås kommune
Teknisk drift, VA-avdelinga,
Kvernhusmyrane 20
5914 ISDALSTØ

LINDÅS KOMMUNE	
Klassering	
16. 10. 2014	
Ark. saknr.	Løysnr.
Saksh.	Tilgjengstede

Før arbeidet vert sett i gang skal det liggje føre kommunal godkjenning av denne rørleggjarmeldinga og pålagt tilkoplingsgebyr skal vere innbetalt til kommunen.

Gjeld byggjearbeid på følgjande eigedom:

Gnr/Bnr.: 108/02	Adressa til eigedommen: Bleikvollen
---------------------	--

Utførande rørleggjar:

Føretaksnamn: Lindås VVS N.T	
Adresse: Pb 42	Tlf:
Kontaktperson: Jan Erik Helland	Mobiltelef. (kontaktperson) 98039987

Arbeidet vil føregå i perioden/type anlegg:

Frå og med dato:	Til og med dato:
<input checked="" type="checkbox"/> Vann Offentleg anlegg	<input checked="" type="checkbox"/> Avl Privat anlegg
<input checked="" type="checkbox"/> Tilkopl. Vatn	<input checked="" type="checkbox"/> Tilkopl. Avl

Oppstart etter godkjenning

Teikningar vedlagt:


<input checked="" type="checkbox"/> Situasjonsplan	<input type="checkbox"/> Kjellarplan	
<input type="checkbox"/> Installasjonsteikning	<input type="checkbox"/> Etasieplan	Tal teikningar vedlagt:
<input type="checkbox"/> Andre teikningar, zie opp kva slag		

Merknader:

--



Situasjonsplan: Servicebygg for småbåthavn

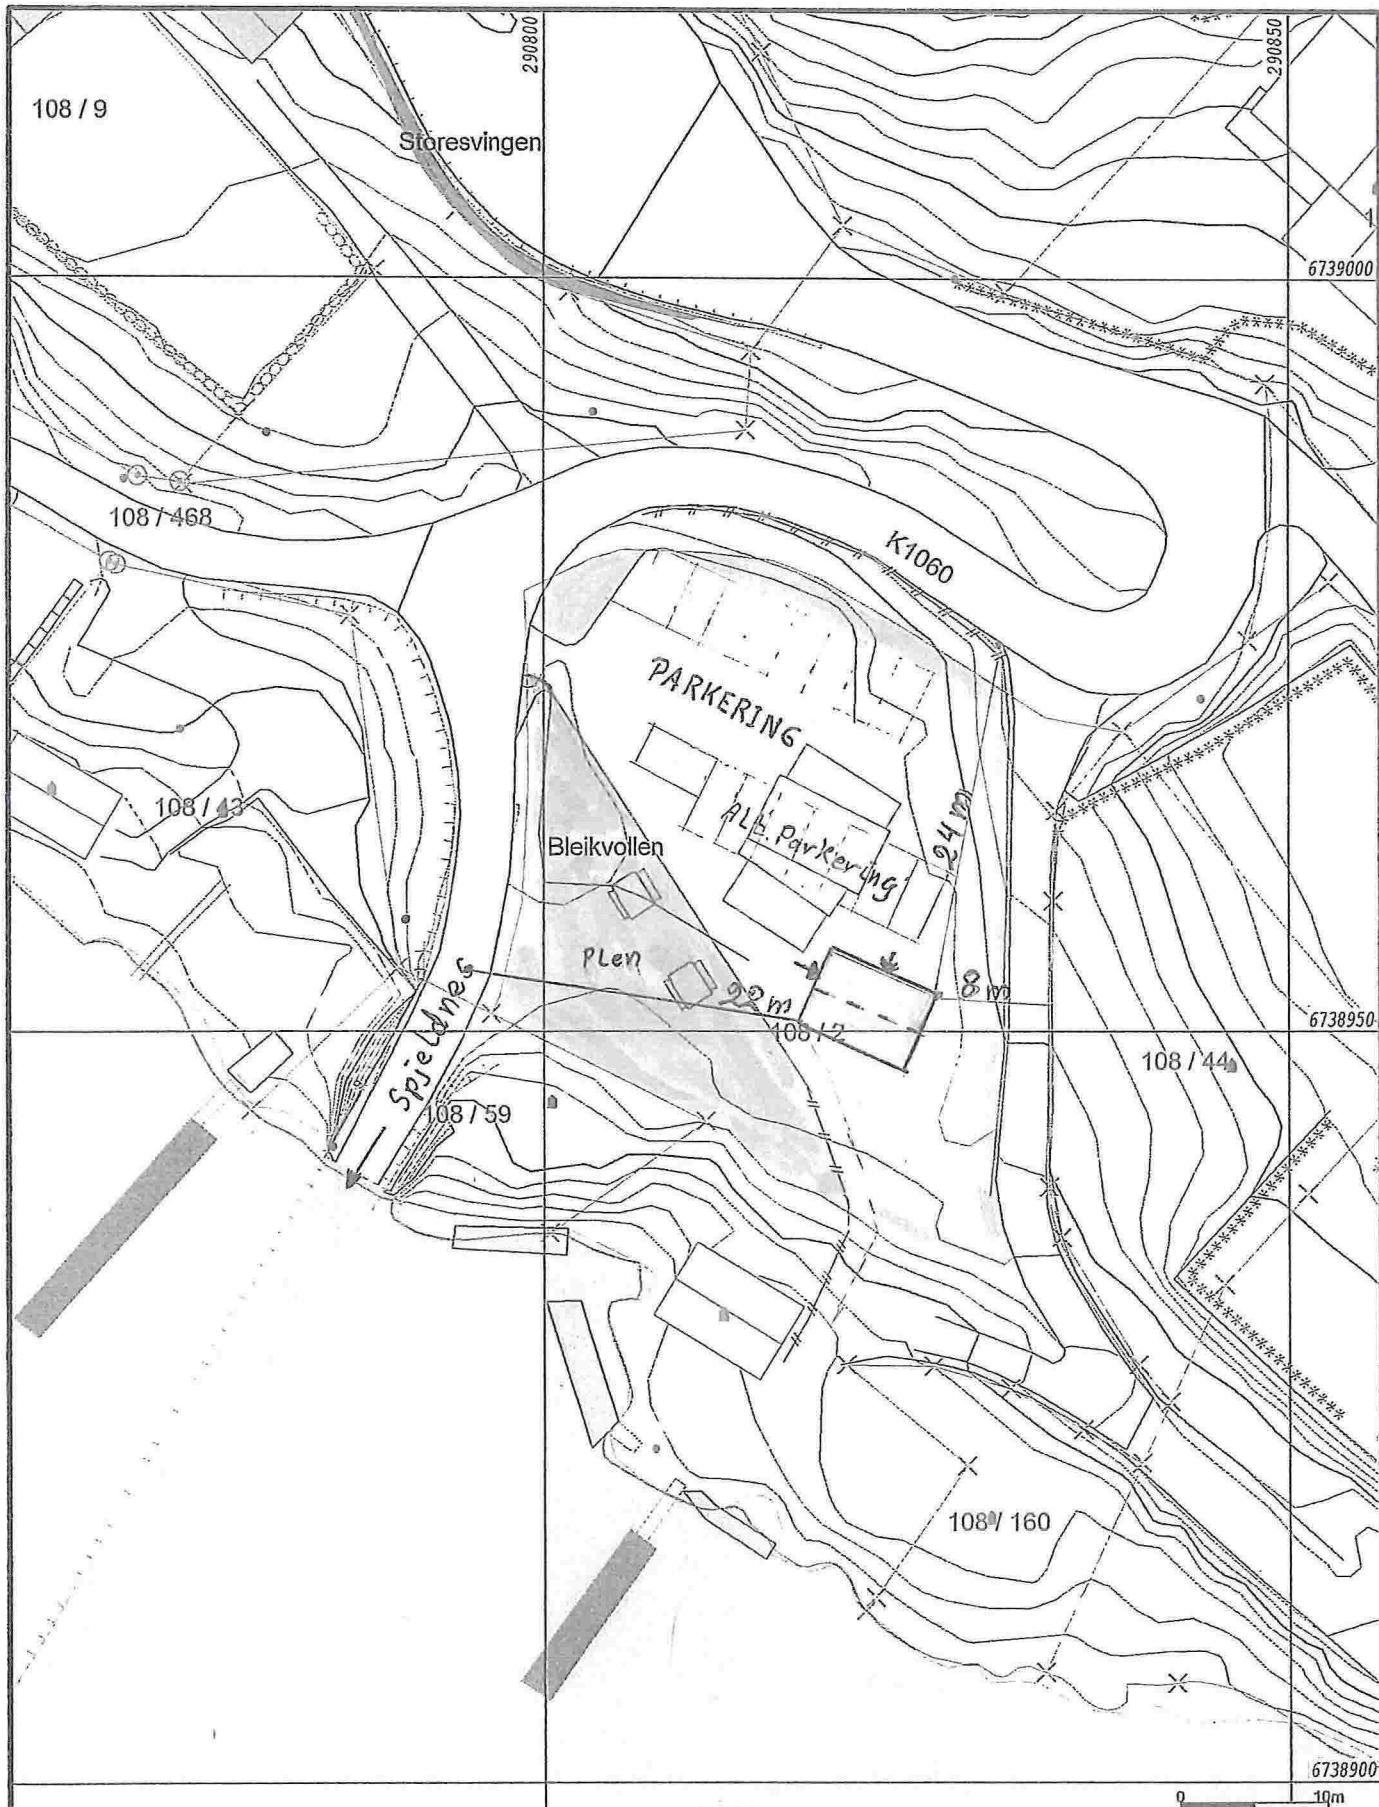

- | | |
|--------------------------|-------------------|
| — Målte Grenser | ■ Større bustader |
| — Registrerte Grenser | ■ Hytte/feriehus |
| ⋯ Udefinert grenser | ■ Garasje/hyllus |
| ⋮ Terrengmålte grense | ■ Industri/leger |
| ⋈ Konstruert grensepunkt | ■ Andre bygg |
| □ Bolig | |
| □ Bustad m/leilighet | |
| □ Våningshus | |

Beliggenhet og høyder må oppfattes som orienterende.



Lindås kommune
Geodata avdeling



Dato: 2014.09.16
Sign: lima

Målestokk
1:500

Bilag: D1