


Prefabrikkert forankringskonsoll iht. VA-miljøblad nr. 112

SNITT VANNKUM V2 M=1:20

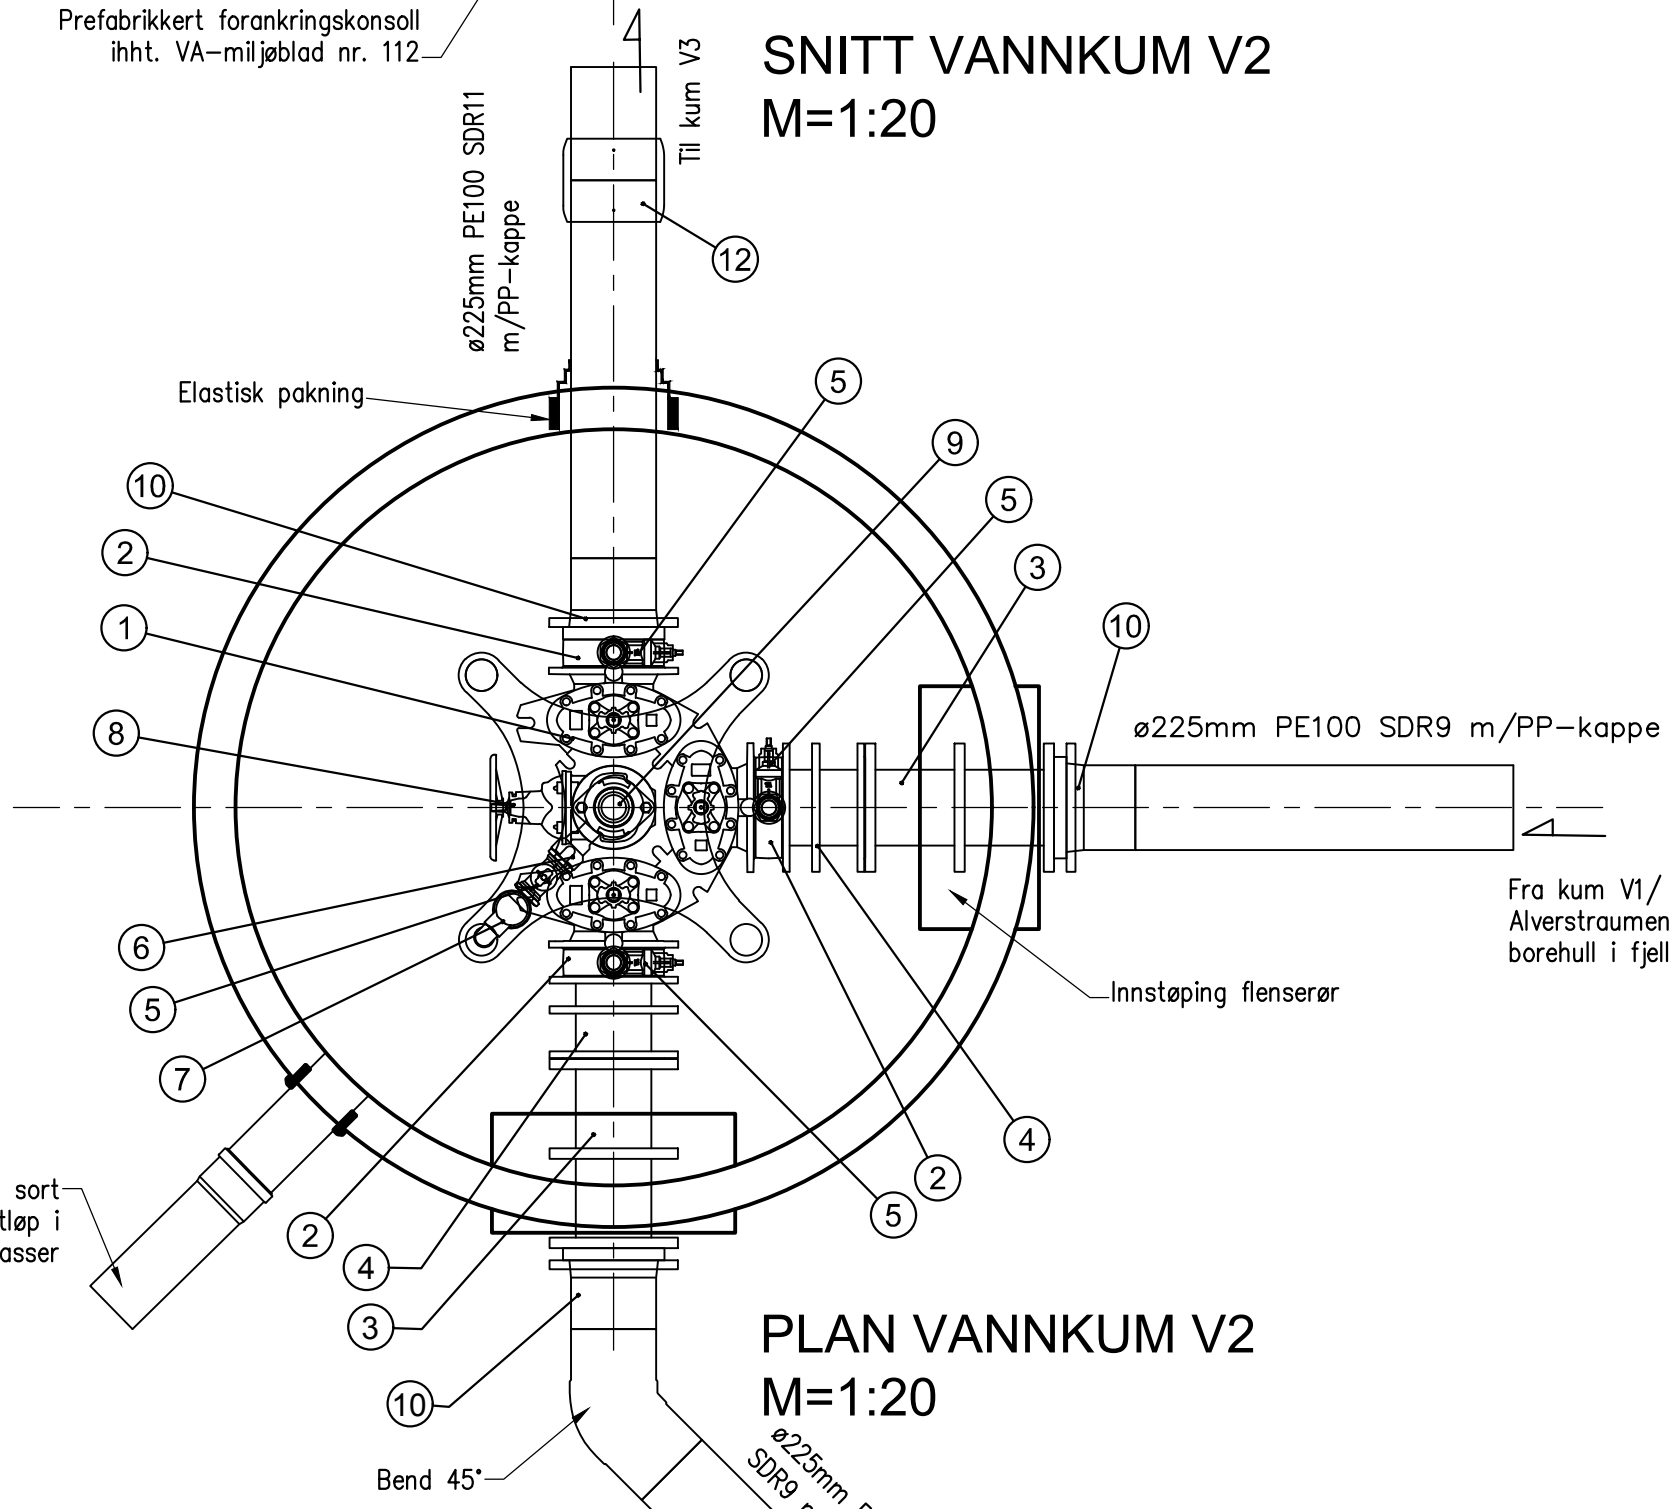

PLAN VANNKUM V2 M=1:20

POS-LISTE: V2

Pos	Beskrivelse	Dimensjon	Antall	Anmerkning	Rev.
1	Ventil T-rør	200	1	m/brannventilavstikker og nøkkeltopp	
2	Mellomring med Esco Lock	200	3		A
3	Flenserør med murkrage	200	2		B
4	Innbyggingsstykker (PZ/F3) PN10 og PN16	200	2		B
5	Serviceventil	50	4	m/plugg (3 stk)	A
6	Mellomring med Esco Lock	100	1		
7	Lufteventil	50_ (2")	1	m/90° bænd/albu	
8	Sluseventil	100	1	m/ratt	
9	Brannventil, standard type	100	1	m/sikring og beskyttelsehette	
10	PE krage for svels	225	3	m/galvanisert løsf lens	B
12	PE el mufte	225	1		

Til kum V6 (via borehull og sjø)

ARBEIDSTEGNING

B	11.01.19	THF	Økt dim. ø63mm-225mm VL ut av kum.
A	23.11.18	THF	ø63mm VL m/vannmåler. Nøkkeltopp på stengeventiler. ARB.TEGN.
Rev.	Dato	Sign.	Revisjonen gjelder
Oppdragsgiver LINDAS KOMMUNE-TEKNISK DRIFT			
Prosjekt VANNLEDNING KROSSLIA-REMME.		Tegn.	Kontr.
Plan og snitt vannkum V2.		THF	ANH
		Dato: 15.06.18	
		Målestokk: 1:20 A3	
haugen VVA		Prosjektnr. 0315	Rev.
Kanalveien 5 5068 Bergen Tlf. 55 59 82 60 e-post: post@haugenvva.no		Tegningsnr. GH21	B