


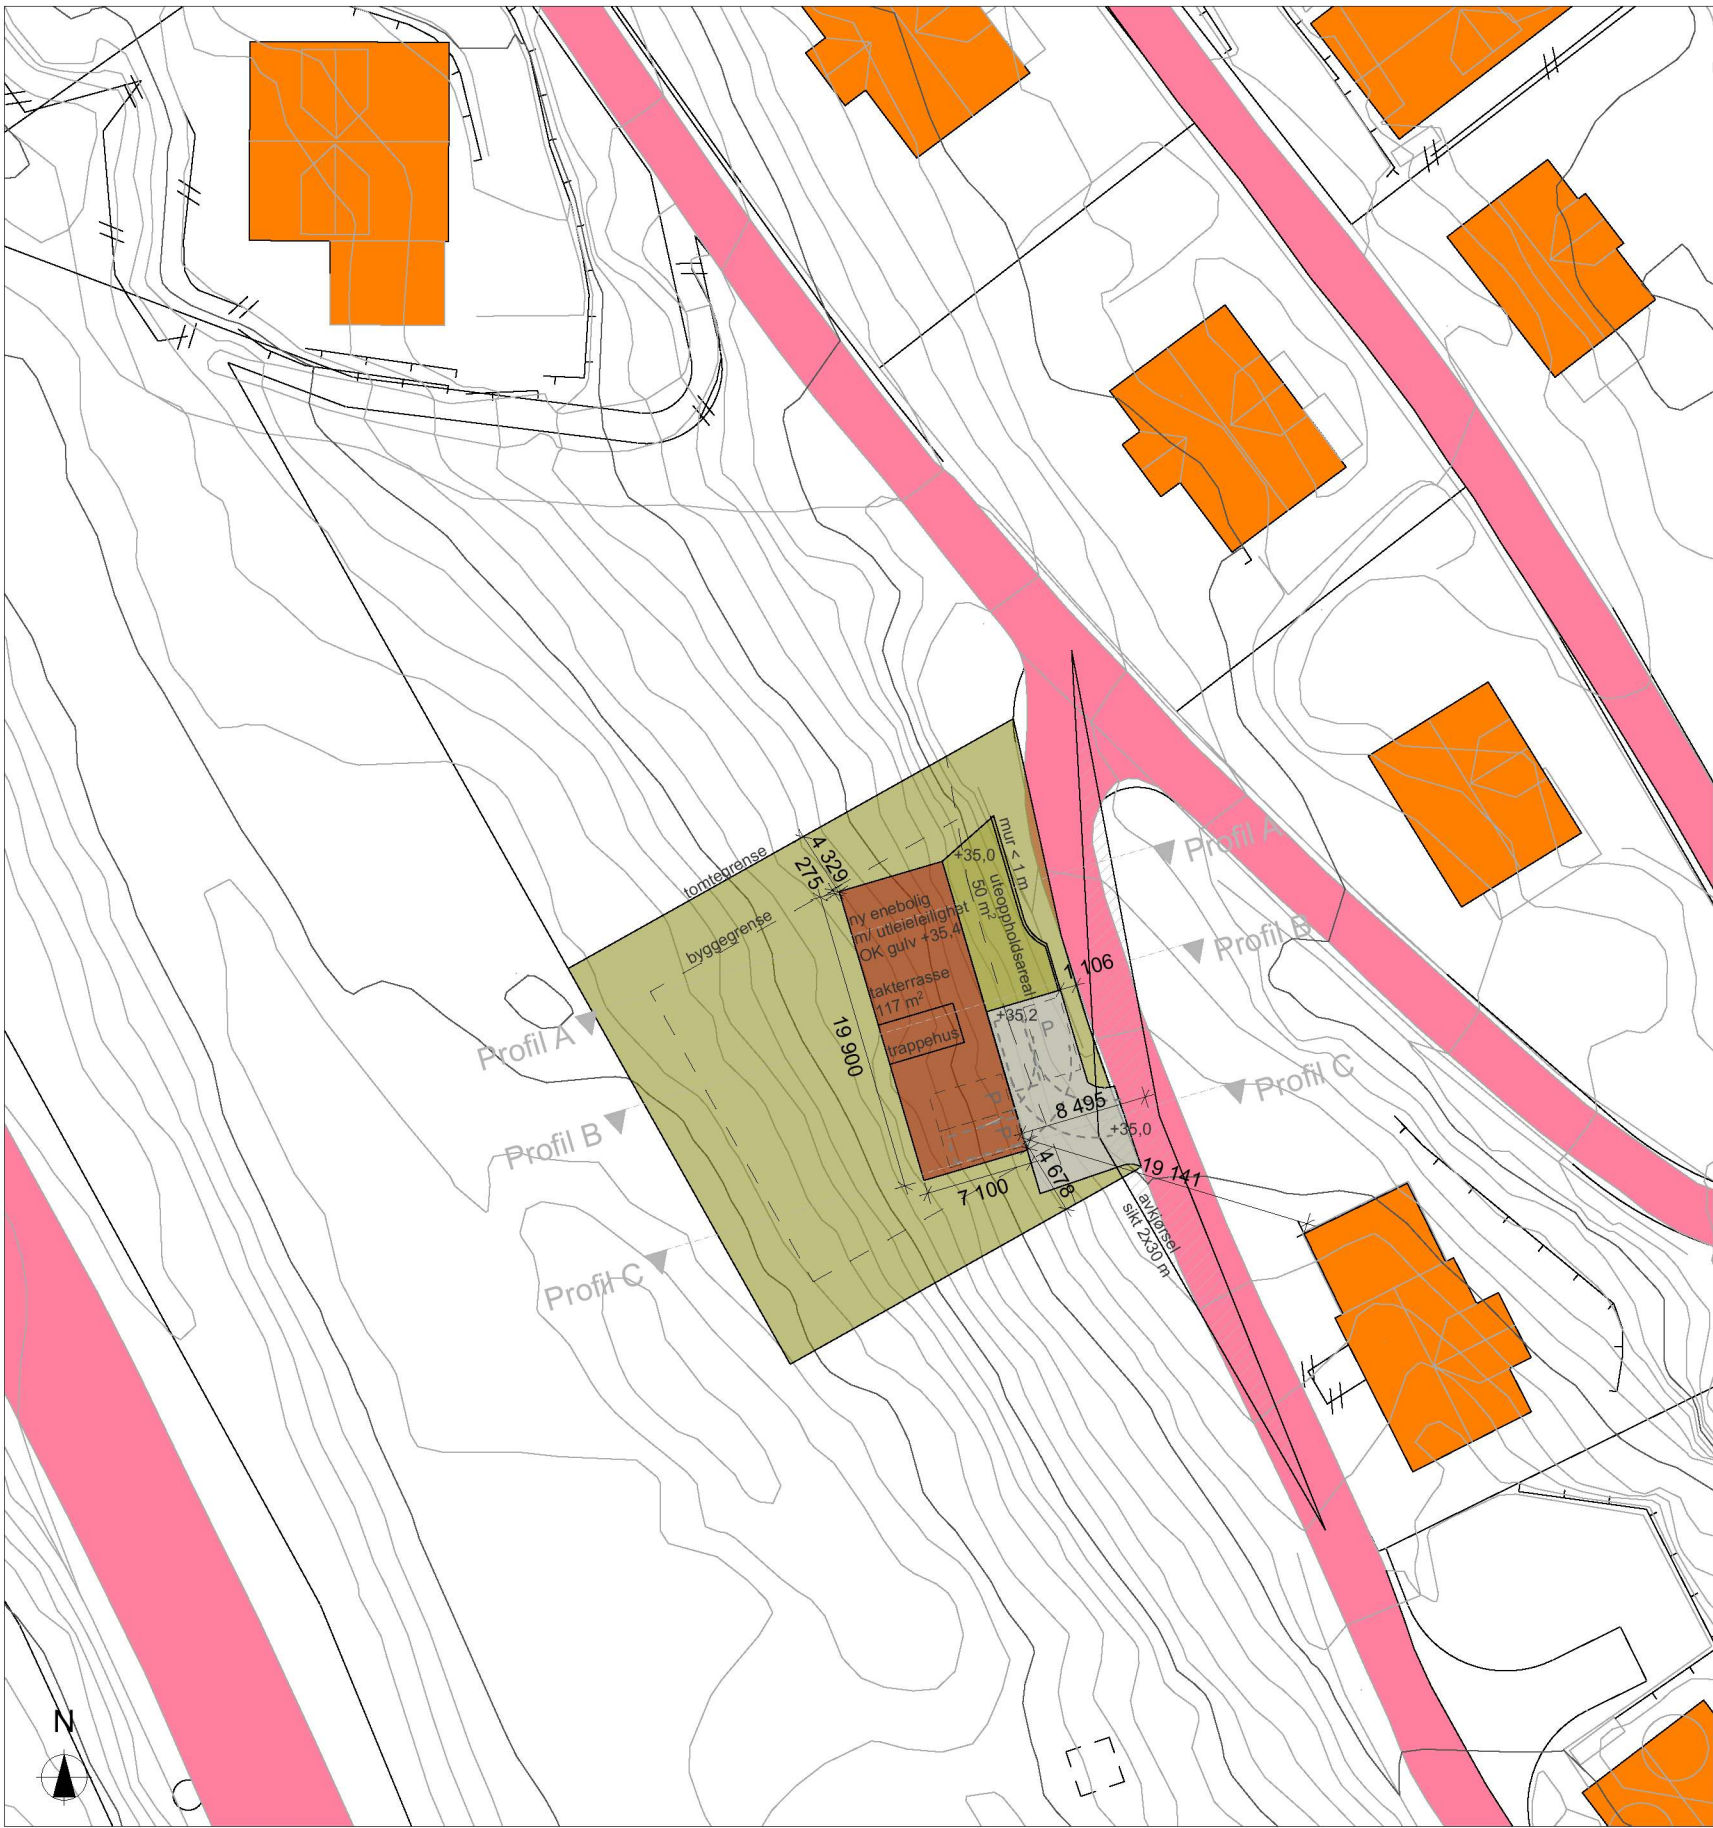

1:500 Situasjonsplan

Prosjektnr. 2018082		Dato opprettet 30.04.2018	
Type tegning Situasjonsplan		Revisjon nr. -	


BYA	m²
BRA Kjellerplan (innv.)	m²
BRA Hovedplan (innv.)	m²
BRA Lofstplan (innv.)	m²
BRA Totalt (innv.)	m²
BTA (fasadeliv)	m²

Rev	Beskrivelse	Dato	Sign

Fase søknadstegninger	
 ARKOCONSULT AS, Postboks 103, 5291 Valestrandfossen Tel.: 56390003 - Fax.: 56191130 - Mob.: 93241511 Mail: post@arkoconsult.no - Org.nr. 997 089 782 MVA	
Tiltakshaver Andreas Dyngen	Sign. KFJ Dato 08.06.2018
Prosjekt Ny enebolig	Kontroll PKT Dato 08.06.2018
Gnr/ Bnr 196/150 Lindås Kommune	Målestokk 1:500
Tegningsnr.: 95318082A10-1	Format A3
Type tegning: Situasjonsplan	

I HENHOLD TIL LOVVERK ER DENNE TEGNINGEN ARKOCONSULT AS SIN EIENDOM. DENNE TEGNINGEN KAN IKKE BLI BRUKT, OFFENTLIGGJORT ELLER GIS VIDERE TIL TREDJEPART UTEN VÅRT SKRIFTLIGE SAMTYKKE. OVERTREDELSE AV DETTE KAN FØRE TIL SØKSMÅL. OBS! TEGNINGEN KAN PRINTES I FEIL SKALA. IKKE TA MÅL DIREKTE PÅ TEGNING. BRUK KUN OPPGITTE MÅL.

Prosjektnr. 2018082	Dato opprettet 30.04.2018
Type tegning Profil B	Revisjon nr. -

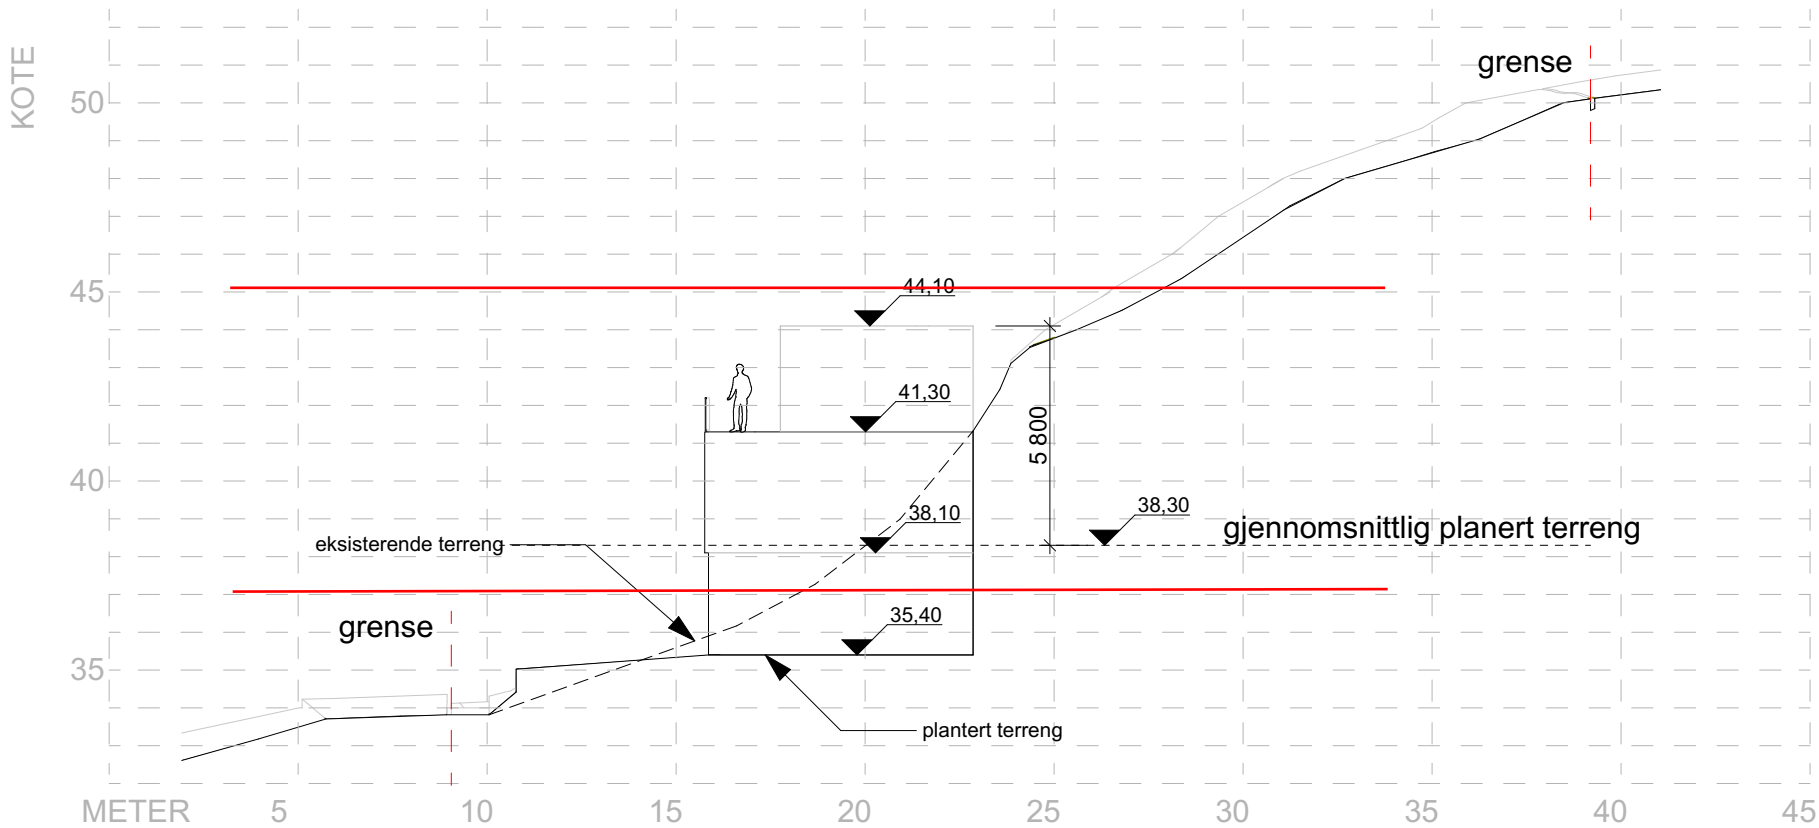

1:200 Profil B

Areal	
BYA	m²
BRA Kjellerplan (innv.)	m²
BRA Hovedplan (innv.)	m²
BRA Lofstplan (innv.)	m²
BRA Totalt (innv.)	m²
BTA (fasadeliv)	m²

Revisjoner			
Rev	Beskrivelse	Dato	Sign

Fase

søknadstegninger

ARKOCONSULT AS, Postboks 103, 5291 Valestrandfossen
Tel.: 56390003 - Fax.: 56191130 - Mob.: 93241511
Mail: post@arkoconsult.no - Org.nr. 997 089 782 MVA

Tiltakshaver Andreas Dyngen Prosjekt Ny enebolig Gnr/ Bnr 196/150 Lindås Kommune	Sign. KFJ Dato 08.06.2018
	Kontroll PKT Dato 08.06.2018
	Målestokk 1:200
	Format A3

Tegningsnr.:
95318082A30-1

Type tegning:
Profil B

I HENHOLD TIL LOVVERK ER DENNE TEGNINGEN ARKOCONSULT AS SIN EIENDOM. DENNE TEGNINGEN KAN IKKE BLI BRUKT, OFFENTLIGGJORT ELLER GIS VIDERE TIL TREDJEPART UTEN VÅRT SKRIFTLIGE SAMTYKKE. OVERTREDELSE AV DETTE KAN FØRE TIL SØKSMÅL. OBS! TEGNINGEN KAN PRINTES I FEIL SKALA. IKKE TA MÅL DIREKTE PÅ TEGNING. BRUK KUN OPPGITTE MÅL.

Prosjektnr. 2018082	Dato opprettet 30.04.2018
Type tegning Profil A	Revisjon nr. -

Areal

BYA	m²
BRA Kjellerplan (innv.)	m²
BRA Hovedplan (innv.)	m²
BRA Lofstplan (innv.)	m²
BRA Totalt (innv.)	m²
BTA (fasadeliv)	m²

Revisjoner			
Rev	Beskrivelse	Dato	Sign


Fase
søknadstegninger



ARKOCONSULT AS, Postboks 103, 5291 Valestrandfossen
Tel.: 56390003 - Fax.: 56191130 - Mob.: 93241511
Mail: post@arkoconsult.no - Org.nr. 997 089 782 MVA

Tiltakshaver Andreas Dyngen Prosjekt Ny enebolig Gnr/ Bnr 196/150 Lindås Kommune	Sign. KFJ Dato 08.06.2018
	Kontroll PKT Dato 08.06.2018
	Målestokk 1:200
Tegningsnr.: 95318082A30-2	Format A3
Type tegning: Profil A	

I HENHOLD TIL LOVVERK ER DENNE TEGNINGEN ARKOCONSULT AS SIN EIENDOM. DENNE TEGNINGEN KAN IKKE BLI BRUKT, OFFENTLIGGJORT ELLER GIS VIDERE TIL TREDJEPART UTEN VÅRT SKRIFTLIGE SAMTYKKE. OVERTREDELSE AV DETTE KAN FØRE TIL SØKSMÅL. OBS! TEGNINGEN KAN PRINTES I FEIL SKALA. IKKE TA MÅL DIREKTE PÅ TEGNING. BRUK KUN OPPGITTE MÅL.

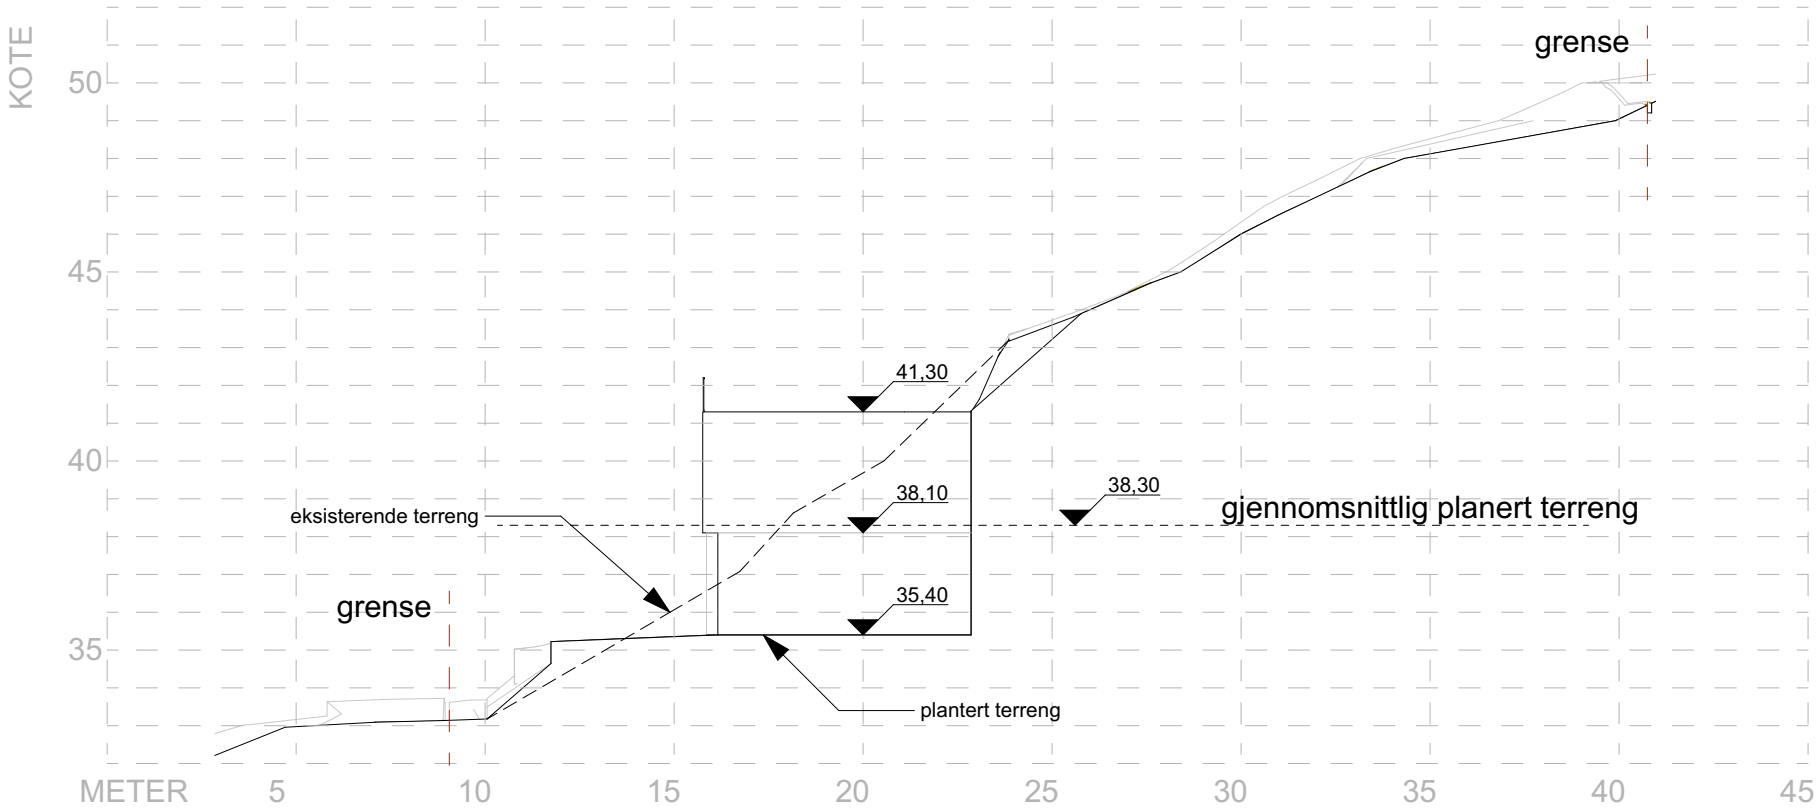

1:200 Profil A

Prosjektnr. 2018082	Dato opprettet 30.04.2018
Type tegning Profil C	Revisjon nr. -

Areal

BYA	m²
BRA Kjellerplan (innv.)	m²
BRA Hovedplan (innv.)	m²
BRA Lofstplan (innv.)	m²
BRA Totalt (innv.)	m²
BTA (fasadeliv)	m²

Revisjoner			
Rev	Beskrivelse	Dato	Sign


Fase
søknadstegninger




ARKOCONSULT AS, Postboks 103, 5291 Valestrandfossen
Tel.: 56390003 - Fax.: 56191130 - Mob.: 93241511
Mail: post@arkoconsult.no - Org.nr. 997 089 782 MVA

Tiltakshaver Andreas Dyngen Prosjekt Ny enebolig Gnr/ Bnr 196/150 Lindås Kommune	Sign. KFJ Dato 08.06.2018
	Kontroll PKT Dato 08.06.2018
	Målestokk 1:200
Tegningsnr.: 95318082A30-3	Format A3
Type tegning: Profil C	

I HENHOLD TIL LOVVERK ER DENNE TEGNINGEN ARKOCONSULT AS SIN EIENDOM. DENNE TEGNINGEN KAN IKKE BLI BRUKT, OFFENTLIGGJORT ELLER GIS VIDERE TIL TREDJEPART UTEN VÅRT SKRIFTLIGE SAMTYKKE. OVERTREDELSE AV DETTE KAN FØRE TIL SØKSMÅL. OBS! TEGNINGEN KAN PRINTES I FEIL SKALA. IKKE TA MÅL DIREKTE PÅ TEGNING. BRUK KUN OPPGITTE MÅL.

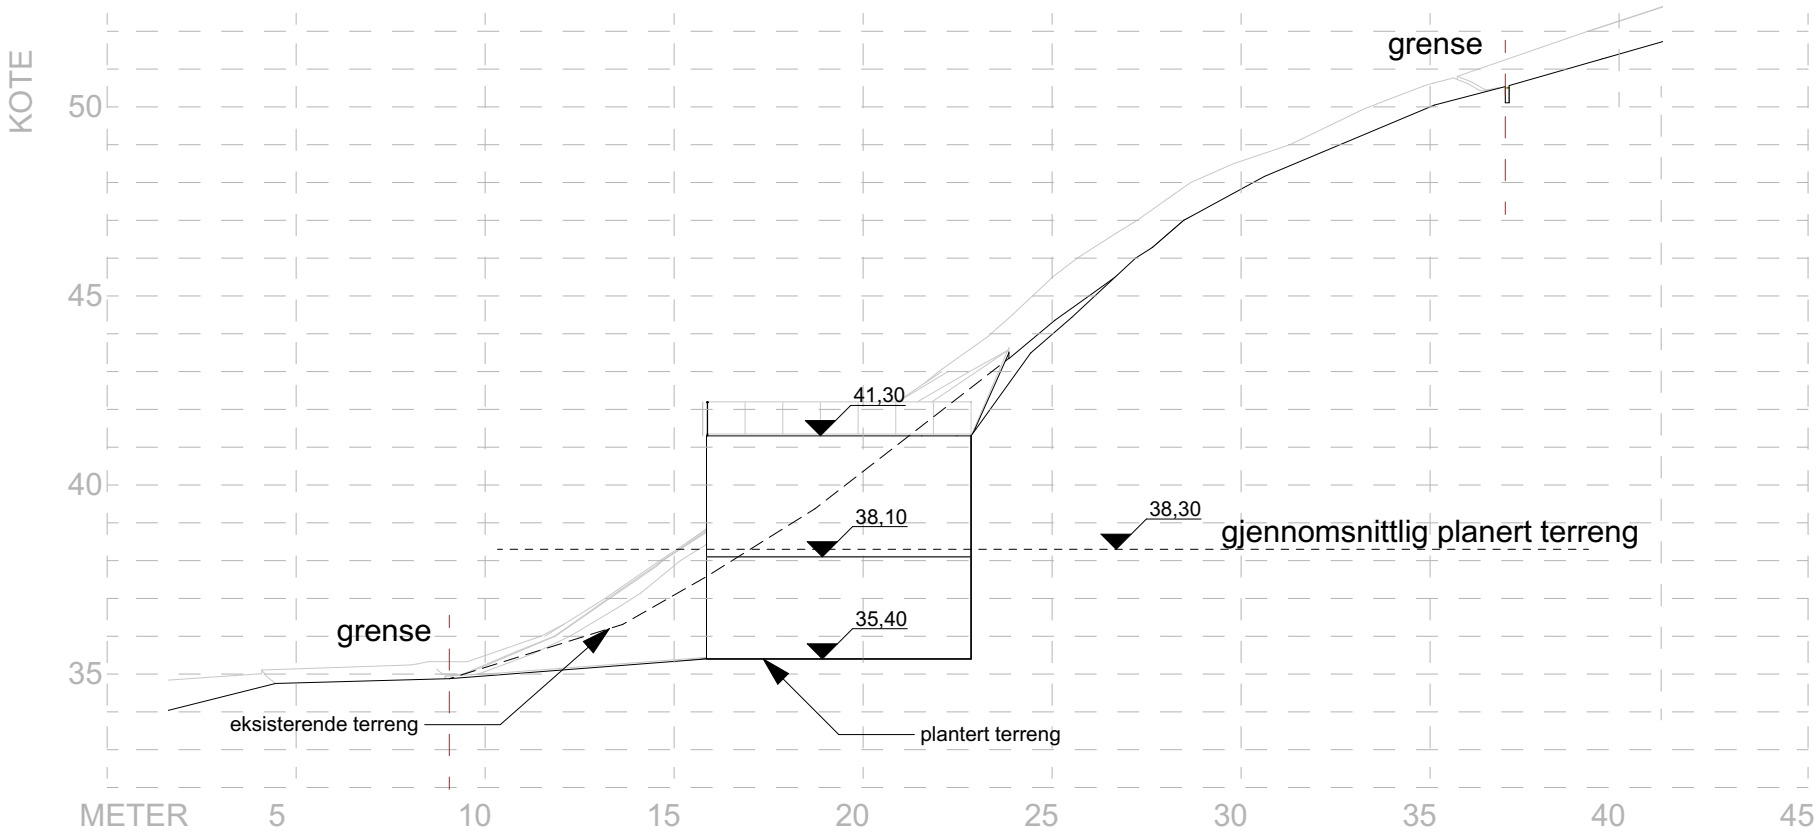

1:200 Profil C

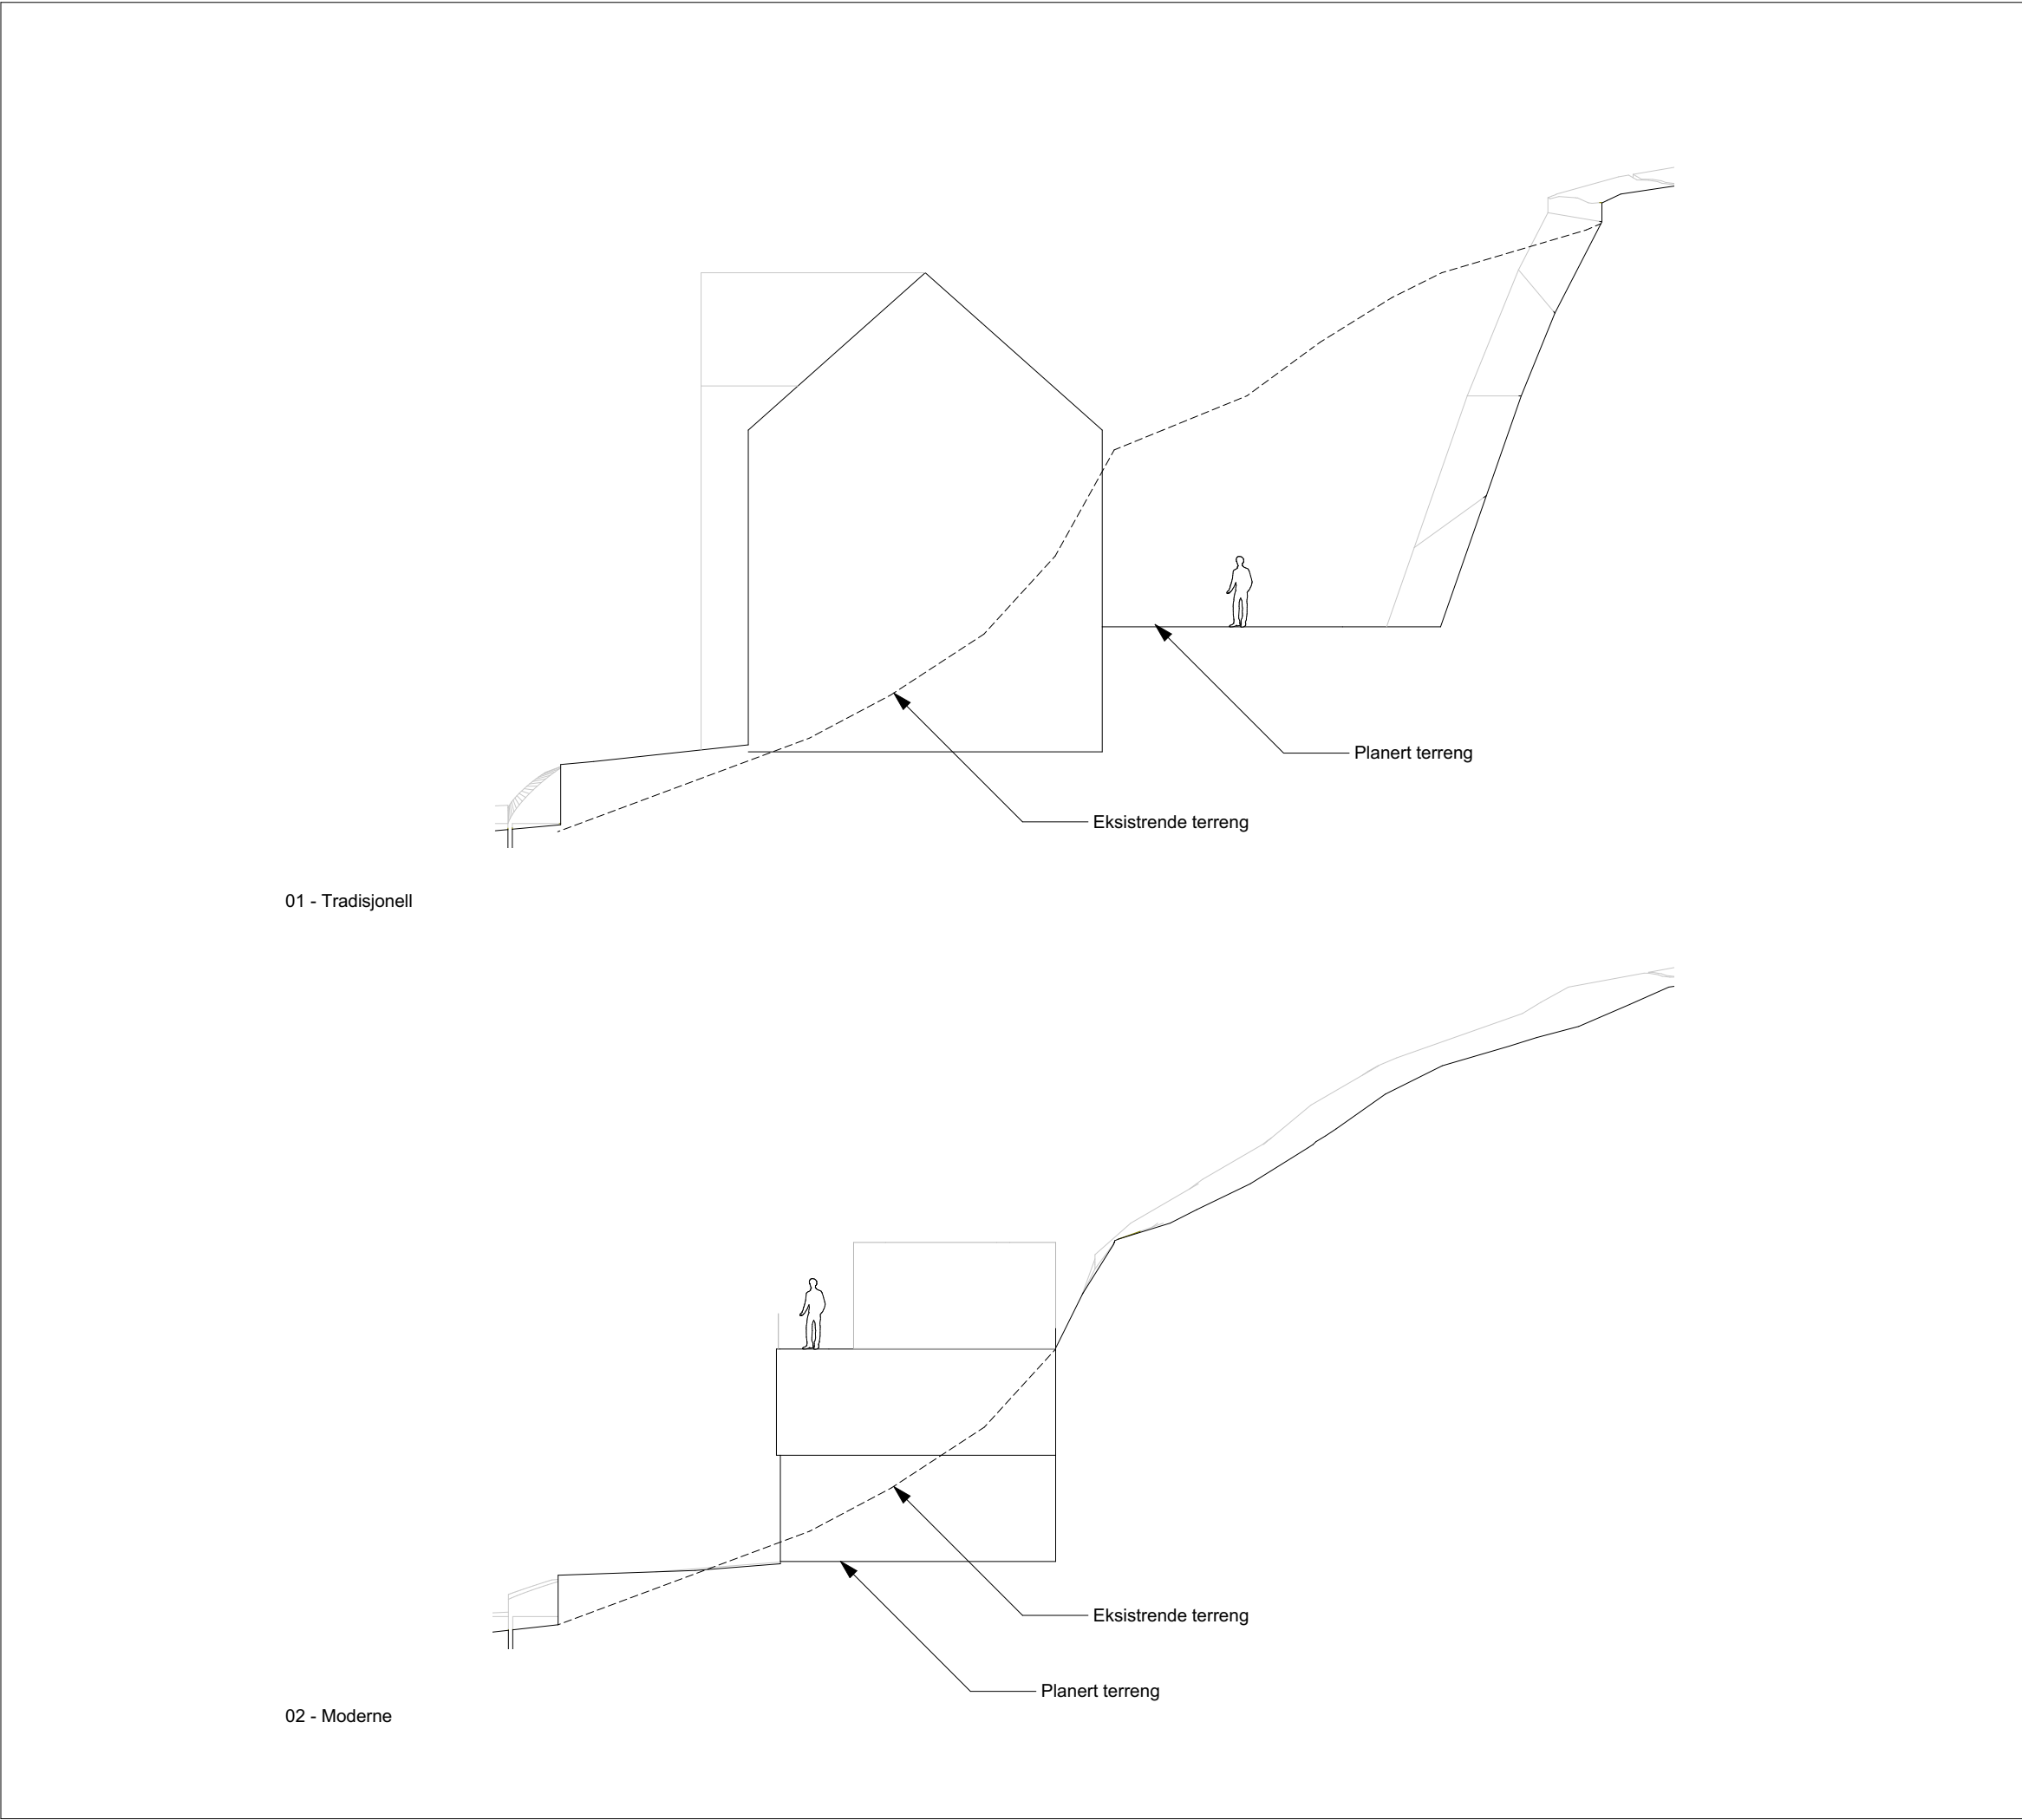

01 - Tradisjonell

02 - Moderne

Prosjektnr. 2018082	Dato opprettet 30.04.2018
Type tegning Snitt	Revisjon nr. -

Areal	
BYA	m²
BRA Kjellerplan (innv.)	m²
BRA Hovedplan (innv.)	m²
BRA Lofstplan (innv.)	m²
BRA Totalt (innv.)	m²
BTA (fasadeliv)	m²

Revisjoner			
Rev	Beskrivelse	Dato	Sign



Fase
søknadstegninger



ARKOCONSULT AS, Postboks 103, 5291 Valestrandfossen
Tel.: 56390003 - Fax.: 56191130 - Mob.: 93241511
Mail: post@arkoconsult.no - Org.nr. 997 089 782 MVA

Tiltakshaver Andreas Dyngen Prosjekt Ny enebolig Gnr/ Bnr 196/150 Lindås Kommune	Sign. KFJ Dato 08.06.2018
	Kontroll PKT Dato 08.06.2018
	Målestokk 1:1,667
Tegningsnr.: 95318082A40-3	Format A3
Type tegning: Snitt	

I HENHOLD TIL LOVVERK ER DENNE TEGNINGEN ARKOCONSULT AS SIN EIENDOM. DENNE TEGNINGEN KAN IKKE BLI BRUKT, OFFENTLIGGJORT ELLER GIS VIDERE TIL TREDJEPART UTEN VÅRT SKRIFTLIGE SAMTYKKE. OVERTREDELSE AV DETTE KAN FØRE TIL SØKSMÅL. OBS! TEGNINGEN KAN PRINTES I FEIL SKALA. IKKE TA MÅL DIREKTE PÅ TEGNING. BRUK KUN OPPGITTE MÅL.

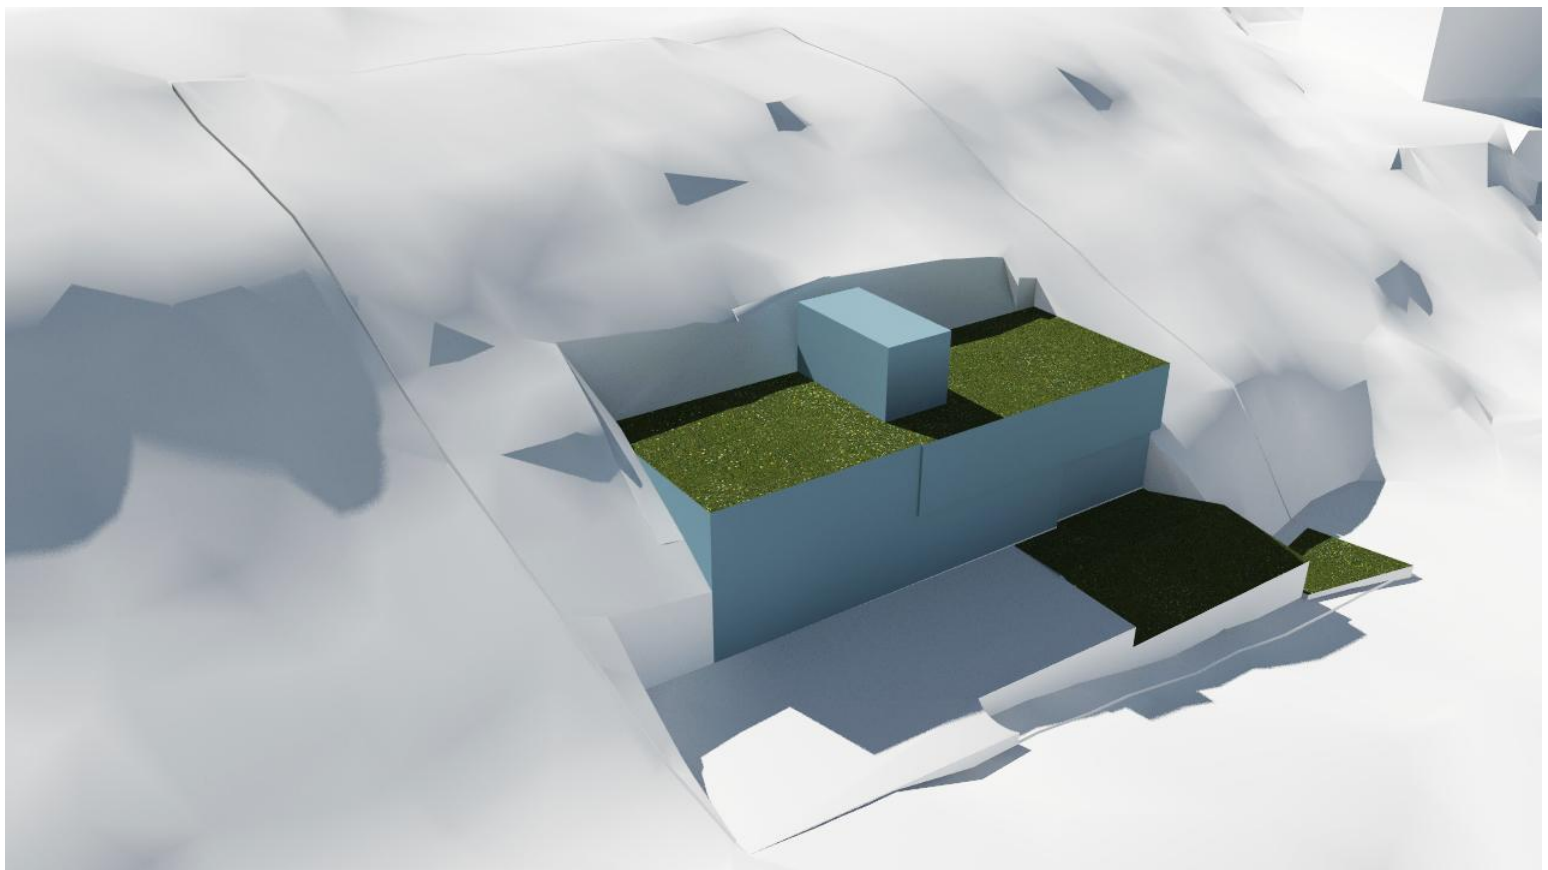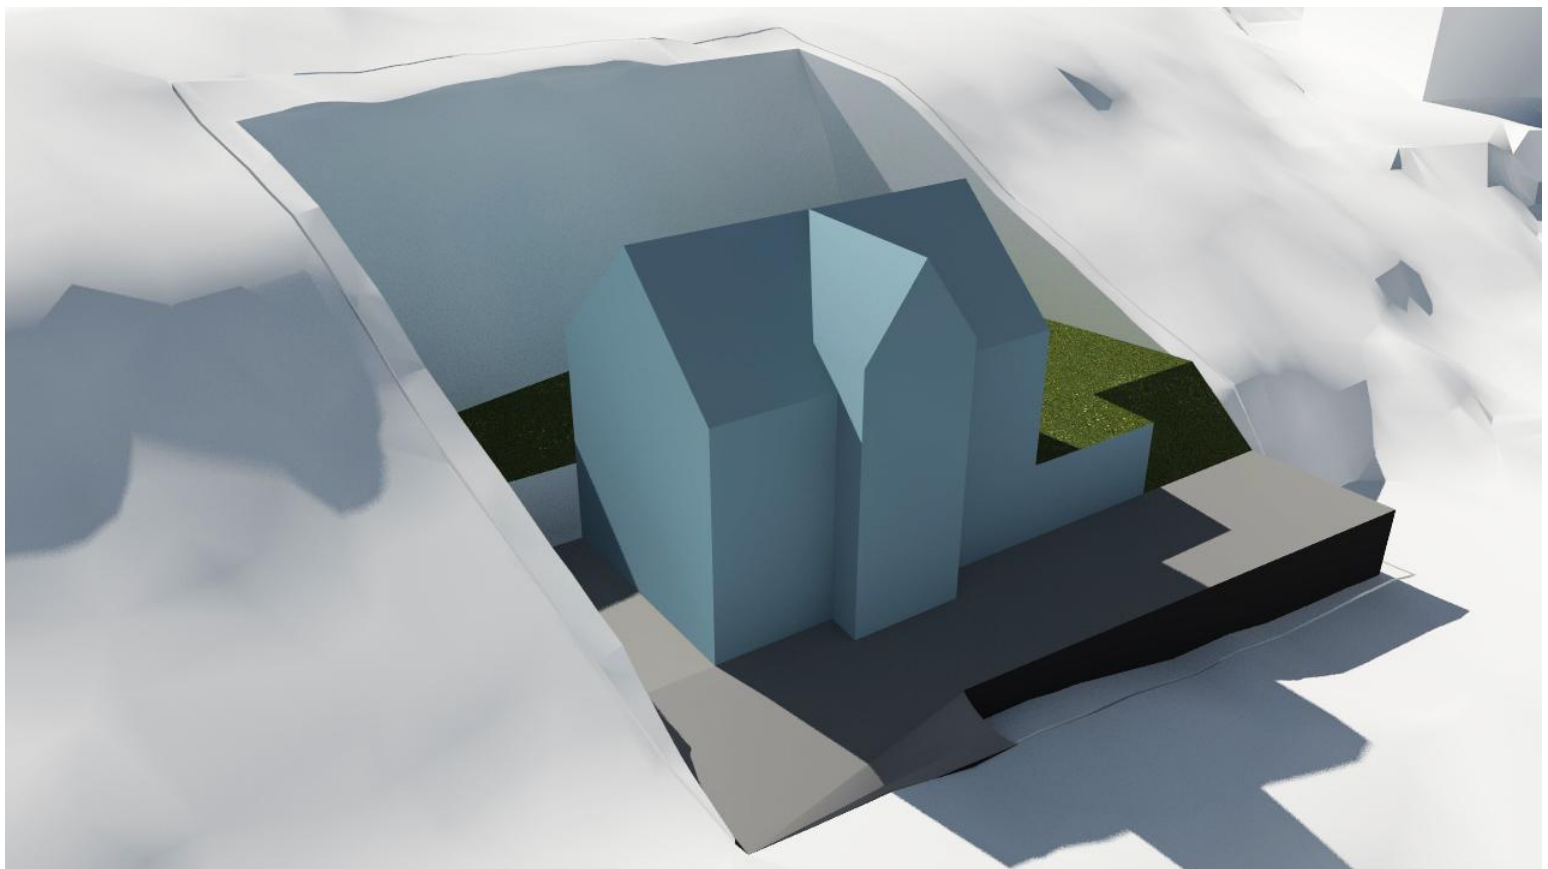

Prosjektnr. 2018082	Dato opprettet 30.04.2018
Type tegning Visualisering 1	Revisjon nr. -

Areal	
BYA	m ²
BRA Kjellerplan (innv.)	m ²
BRA Hovedplan (innv.)	m ²
BRA Lofstplan (innv.)	m ²
BRA Totalt (innv.)	m ²
BTA (fasadeliv)	m ²

Revisjoner			
Rev	Beskrivelse	Dato	Sign



Fase søknadstegninger



ARKOCONSULT AS, Postboks 103, 5291 Valestrandsfossen
Tel.: 56390003 - Fax.: 56191130 - Mob.: 93241511
Mail: post@arkoconsult.no - Org.nr. 997 089 782 MVA

Tiltakshaver Andreas Dyngen Prosjekt Ny enebolig Gnr/ Bnr 196/150 Lindås Kommune	Sign. KFJ Dato 08.06.2018
	Kontroll PKT Dato 08.06.2018
	Målestokk 1:1,667
	Format A3
Tegningsnr.: 95318082A40-4 Type tegning: Visualisering 1	

I HENHOLD TIL LOVVERK ER DENNE TEGNINGEN ARKOCONSULT AS SIN EIENDOM. DENNE
TEGNINGEN KAN IKKE BLI BRUKT, OFFENTLIGGJORT ELLER GIS VIDERE TIL TREDJEPART
UTEN VÅRT SKRIFTLIGE SAMTYKKE. OVERTREDELSE AV DETTE KAN FØRE TIL SØKSMÅL.
OBS! TEGNINGEN KAN PRINTES I FEIL SKALA. IKKE TA MÅL DIREKTE PÅ TEGNING. BRUK KUN
OPPGITTE MÅL.

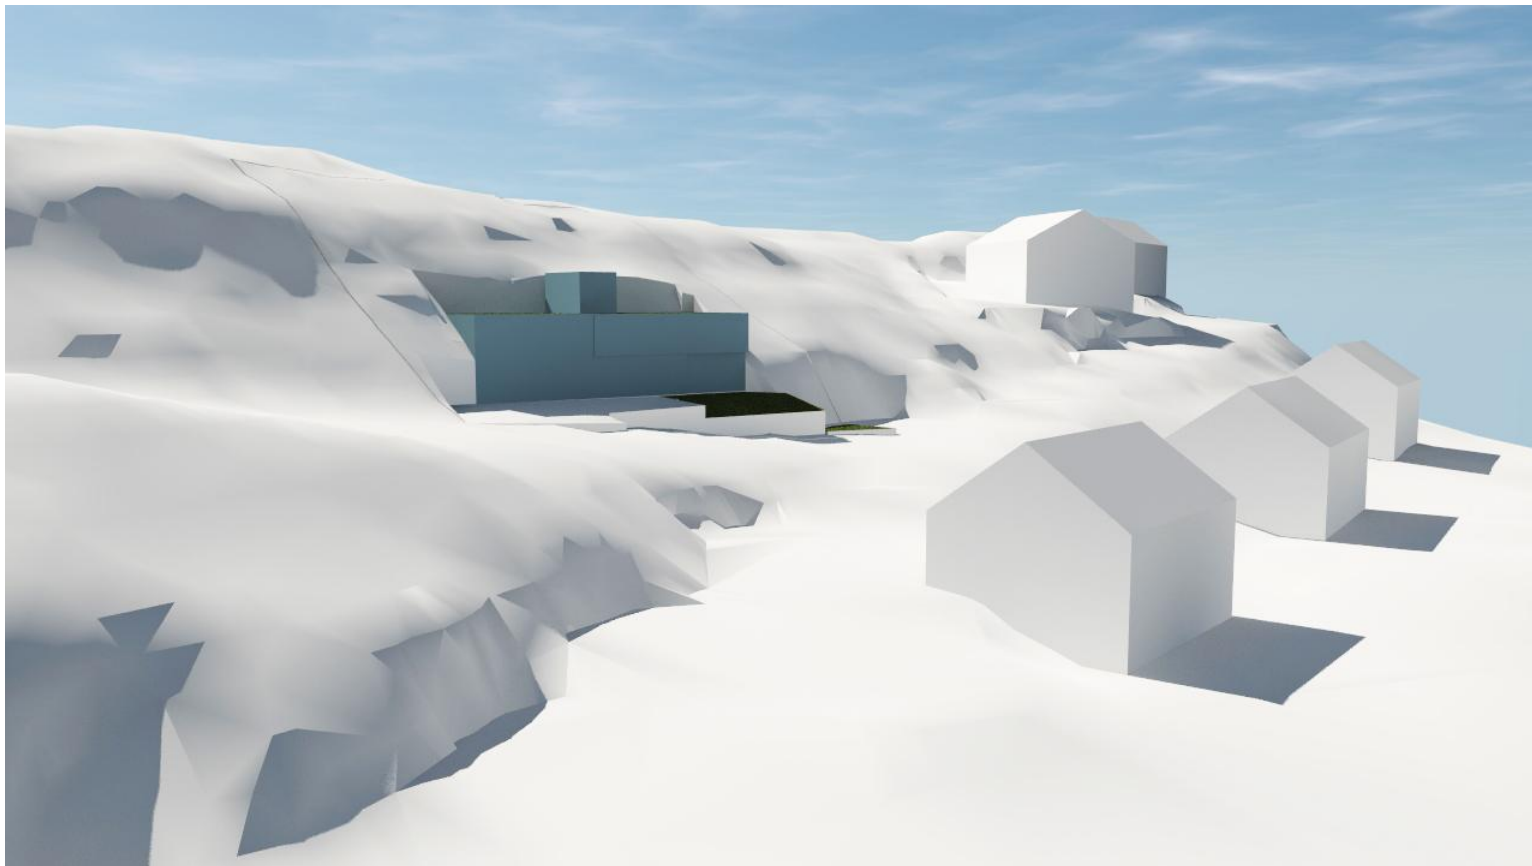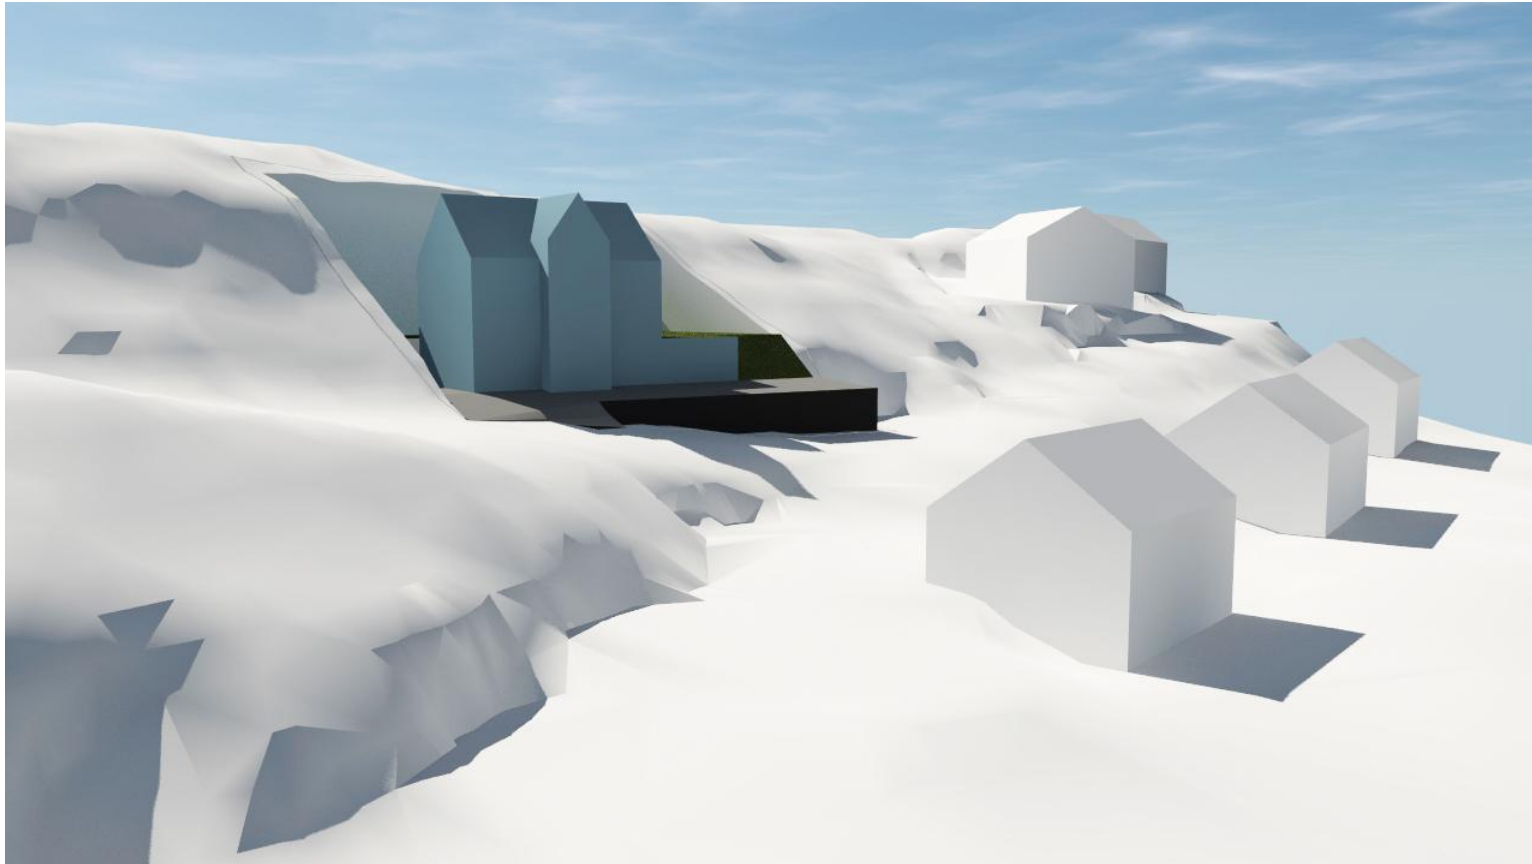

Prosjektnr. 2018082	Dato opprettet 30.04.2018
Type tegning Visualisering 2	Revisjon nr. -

Areal

BYA	m ²
BRA Kjellerplan (innv.)	m ²
BRA Hovedplan (innv.)	m ²
BRA Lofstplan (innv.)	m ²
BRA Totalt (innv.)	m ²
BTA (fasadeliv)	m ²

Revisjoner			
Rev	Beskrivelse	Dato	Sign



Fase søknadstegninger



ARKOCONSULT AS, Postboks 103, 5291 Valestrandsfossen
Tel.: 56390003 - Fax.: 56191130 - Mob.: 93241511
Mail: post@arkoconsult.no - Org.nr. 997 089 782 MVA

Tiltakshaver Andreas Dyngen Prosjekt Ny enebolig Gnr/ Bnr 196/150 Lindås Kommune	Sign. KFJ Dato 08.06.2018
	Kontroll PKT Dato 08.06.2018
	Målestokk 1:1,667
Tegningsnr.: 95318082A40-5	Format A3
Type tegning: Visualisering 2	

I HENHOLD TIL LOVVERK ER DENNE TEGNINGEN ARKOCONSULT AS SIN EIENDOM. DENNE TEGNINGEN KAN IKKE BLI BRUKT, OFFENTLIGGJORT ELLER GIS VIDERE TIL TREDJEPART UTEN VÅRT SKRIFTLIGE SAMTYKKE. OVERTREDELSE AV DETTE KAN FØRE TIL SØKSÅL. OBS! TEGNINGEN KAN PRINTES I FEIL SKALA. IKKE TA MÅL DIREKTE PÅ TEGNING. BRUK KUN OPPGITTE MÅL.

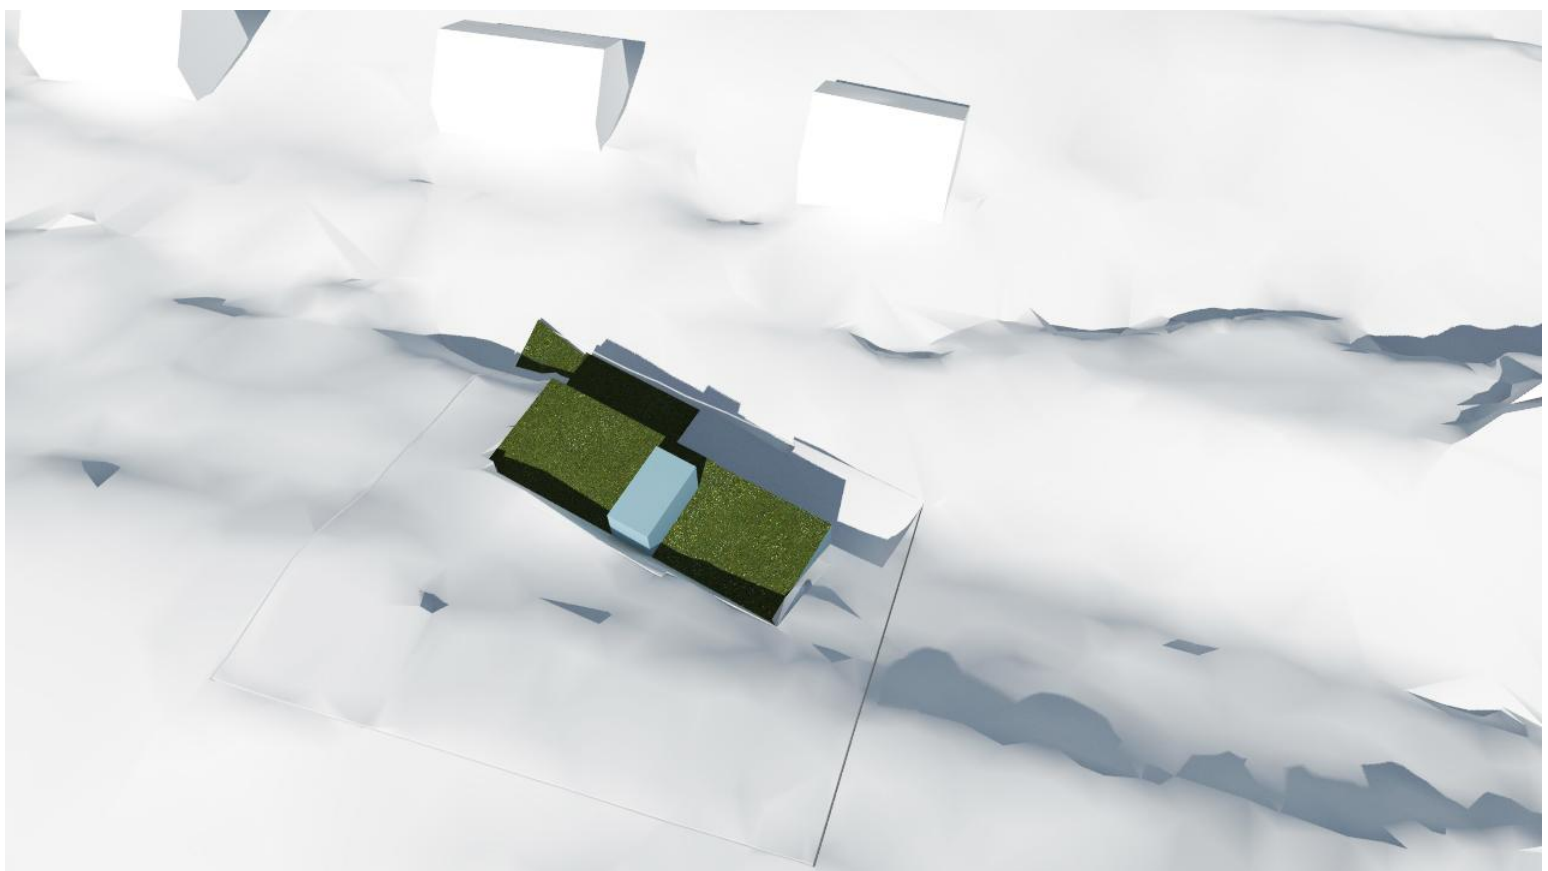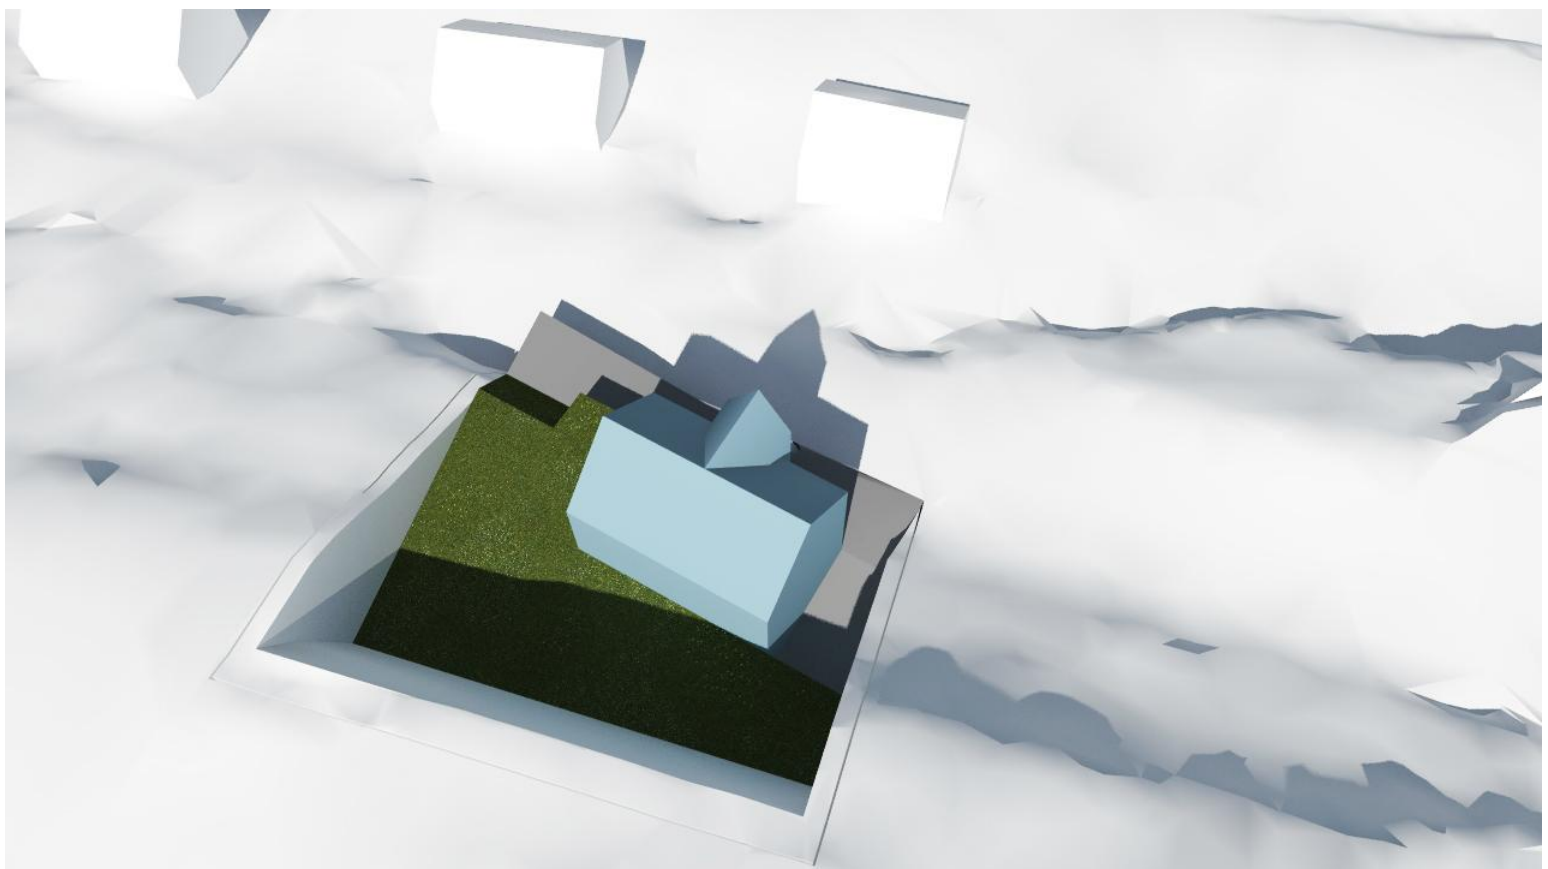

Prosjektnr. 2018082	Dato opprettet 30.04.2018
Type tegning Visualisering 3	Revisjon nr. -

Areal	
BYA	m ²
BRA Kjellerplan (innv.)	m ²
BRA Hovedplan (innv.)	m ²
BRA Lofstplan (innv.)	m ²
BRA Totalt (innv.)	m ²
BTA (fasadeliv)	m ²

Revisjoner			
Rev	Beskrivelse	Dato	Sign

Fase



søknadstegninger

 **arkoconsult**

ARKOCONSULT AS, Postboks 103, 5291 Valestrandfossen
Tel.: 56390003 - Fax.: 56191130 - Mob.: 93241511
Mail: post@arkoconsult.no - Org.nr. 997 089 782 MVA

Tiltakshaver	Sign. KFJ
Andreas Dyngen	Dato 08.06.2018
Prosjekt	Kontroll PKT
Ny enebolig	Dato 08.06.2018
Gnr/ Bnr 196/150	Målestokk 1:1,667
Lindås Kommune	
Tegningsnr.: 95318082A40-6	Format
Type tegning: Visualisering 3	A3

I HENHOLD TIL LOVVERK ER DENNE TEGNINGEN ARKOCONSULT AS SIN EIENDOM. DENNE
TEGNINGEN KAN IKKE BLI BRUKT, OFFENTLIGGJORT ELLER GIS VIDERE TIL TREDJEPART
UTEN VÅRT SKRIFTLIGE SAMTYKKE. OVERTREDELSE AV DETTE KAN FØRE TIL SØKSMÅL.
OBS! TEGNINGEN KAN PRINTES I FEIL SKALA. IKKE TA MÅL DIREKTE PÅ TEGNING. BRUK KUN
OPPGITTE MÅL.

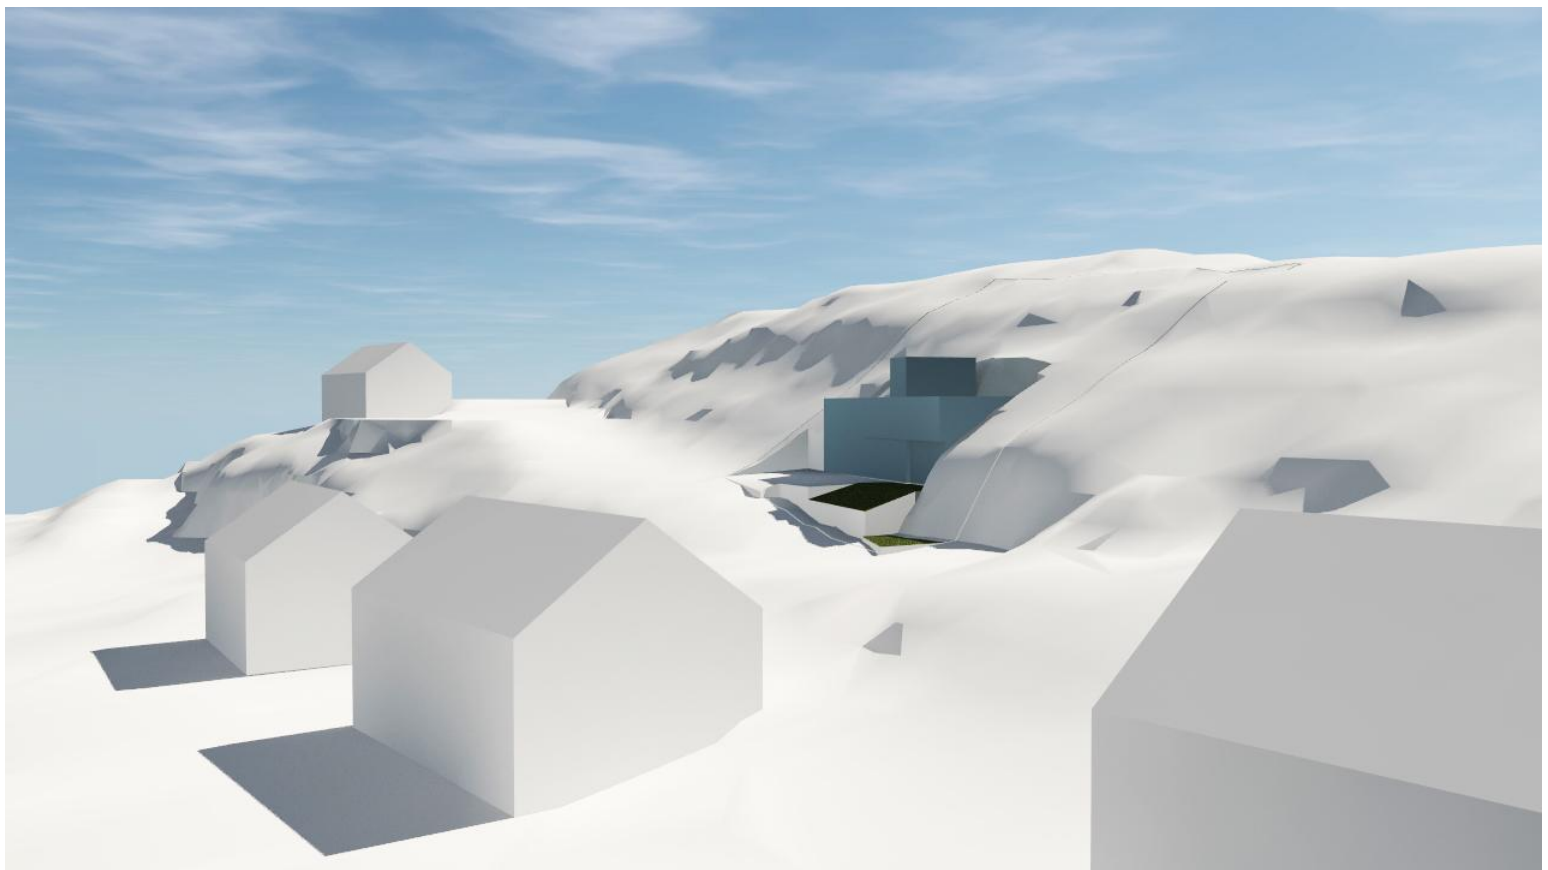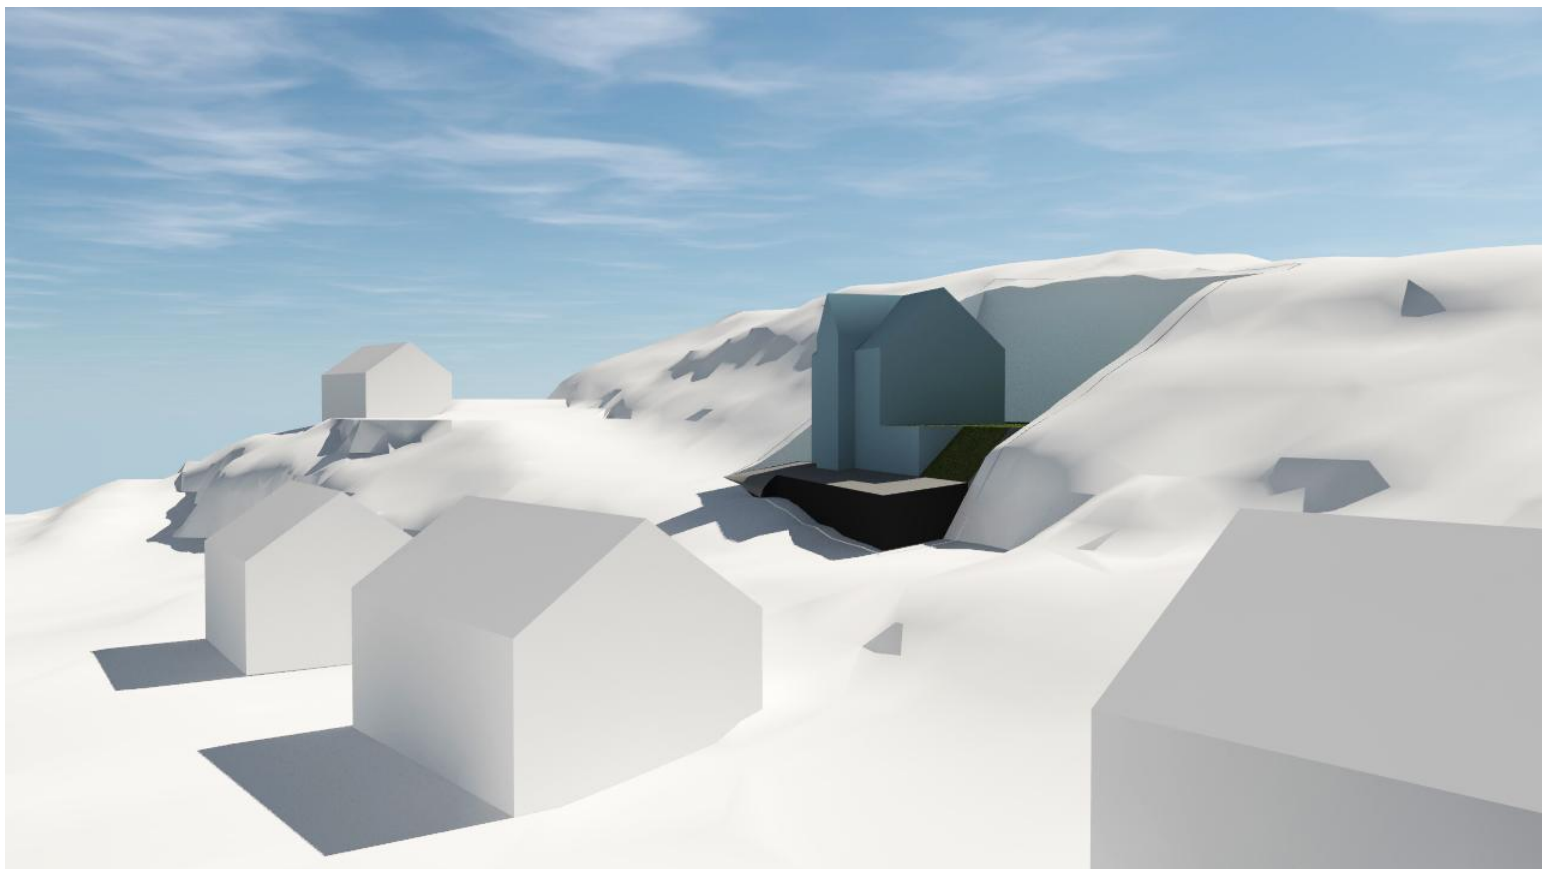

Prosjektnr. 2018082	Dato opprettet 30.04.2018
Type tegning Visualisering 4	Revisjon nr. -

Revisjoner			
Rev	Beskrivelse	Dato	Sign

Fase søknadstegninger



Tiltakshaver	Sign. KFJ Dato 08.06.2018
	Kontroll PKT Dato 08.06.2018
	Målestokk 1:1,667
Tegningsnr.: 95318082A40-7	Format A3
Type tegning: Visualisering 4	

I HENHOLD TIL LOVVERK ER DENNE TEGNINGEN ARKOCONSULT AS SIN EIENDOM. DENNE
TEGNINGEN KAN IKKE BLI BRUKT, OFFENTLIGGJORT ELLER GIS VIDERE TIL TREDJEPART
UTEN VÅRT SKRIFTLIGE SAMTYKKE. OVERTREDELSE AV DETTE KAN FØRE TIL SØKSMÅL.
OBS! TEGNINGEN KAN PRINTES I FEIL SKALA. IKKE TA MÅL DIREKTE PÅ TEGNING. BRUK KUN
OPPGITTE MÅL.



01 - Foto sett mot nedre del av tomten og videre mot nabo nordvest for tomten



02 - Foto sett mot nærmeste nabo sørøst for tomten og videre mot tilkomstvei og nedre del av tomten



Prosjektnr. 2018082		Dato opprettet 30.04.2018	
Type tegning FOTO		Revisjon nr. -	
Areal <table><tr><td>BYA</td><td>m²</td></tr><tr><td>BRA Kjellerplan (innv.)</td><td>m²</td></tr><tr><td>BRA Hovedplan (innv.)</td><td>m²</td></tr><tr><td>BRA Lofstplan (innv.)</td><td>m²</td></tr><tr><td>BRA Totalt (innv.)</td><td>m²</td></tr><tr><td>BTA (fasadeliv)</td><td>m²</td></tr></table>				BYA	m²	BRA Kjellerplan (innv.)	m²	BRA Hovedplan (innv.)	m²	BRA Lofstplan (innv.)	m²	BRA Totalt (innv.)	m²	BTA (fasadeliv)	m²																																				
BYA	m²	
BRA Kjellerplan (innv.)	m²	
BRA Hovedplan (innv.)	m²	
BRA Lofstplan (innv.)	m²	
BRA Totalt (innv.)	m²	
BTA (fasadeliv)	m²	
Revisjoner <table><tr><td></td><td></td><td></td><td></td></tr><tr><td></td><td></td><td></td><td></td></tr><tr><td></td><td></td><td></td><td></td></tr><tr><td></td><td></td><td></td><td></td></tr><tr><td></td><td></td><td></td><td></td></tr><tr><td></td><td></td><td></td><td></td></tr><tr><td></td><td></td><td></td><td></td></tr><tr><td></td><td></td><td></td><td></td></tr><tr><td></td><td></td><td></td><td></td></tr><tr><td></td><td></td><td></td><td></td></tr><tr><td></td><td></td><td></td><td></td></tr><tr><td>Rev</td><td>Beskrivelse</td><td>Dato</td><td>Sign</td></tr></table>	Rev	Beskrivelse	Dato	Sign
Rev	Beskrivelse	Dato	Sign	
Fase søknadstegninger	
arkoconsult ARKOCONSULT AS, Postboks 103, 5291 Valestrandfossen Tel.: 56390003 - Fax.: 56191130 - Mob.: 93241511 Mail: post@arkoconsult.no - Org.nr. 997 089 782 MVA	
Tiltakshaver Andreas Dyngen		Sign. KFJ Dato 08.06.2018	
Prosjekt Ny enebolig		Kontroll PKT Dato 08.06.2018	
Gnr/ Bnr 196/150 Lindås Kommune		Målestokk 1:11,111	
Tegningsnr.: 95318082A40-8		Format A3	
Type tegning: FOTO	
I HENHOLD TIL LOVVERK ER DENNE TEGNINGEN ARKOCONSULT AS SIN EIENDOM. DENNE TEGNINGEN KAN IKKE BLI BRUKT, OFFENTLIGGJORT ELLER GIS VIDERE TIL TREDJEPART UTEN VÅRT SKRIFTLIGE SAMTYKKE. OVERTREDELSE AV DETTE KAN FØRE TIL SØKSMÅL. OBS! TEGNINGEN KAN PRINTES I FEIL SKALA. IKKE TA MÅL DIREKTE PÅ TEGNING. BRUK KUN OPPGITTE MÅL.	

