



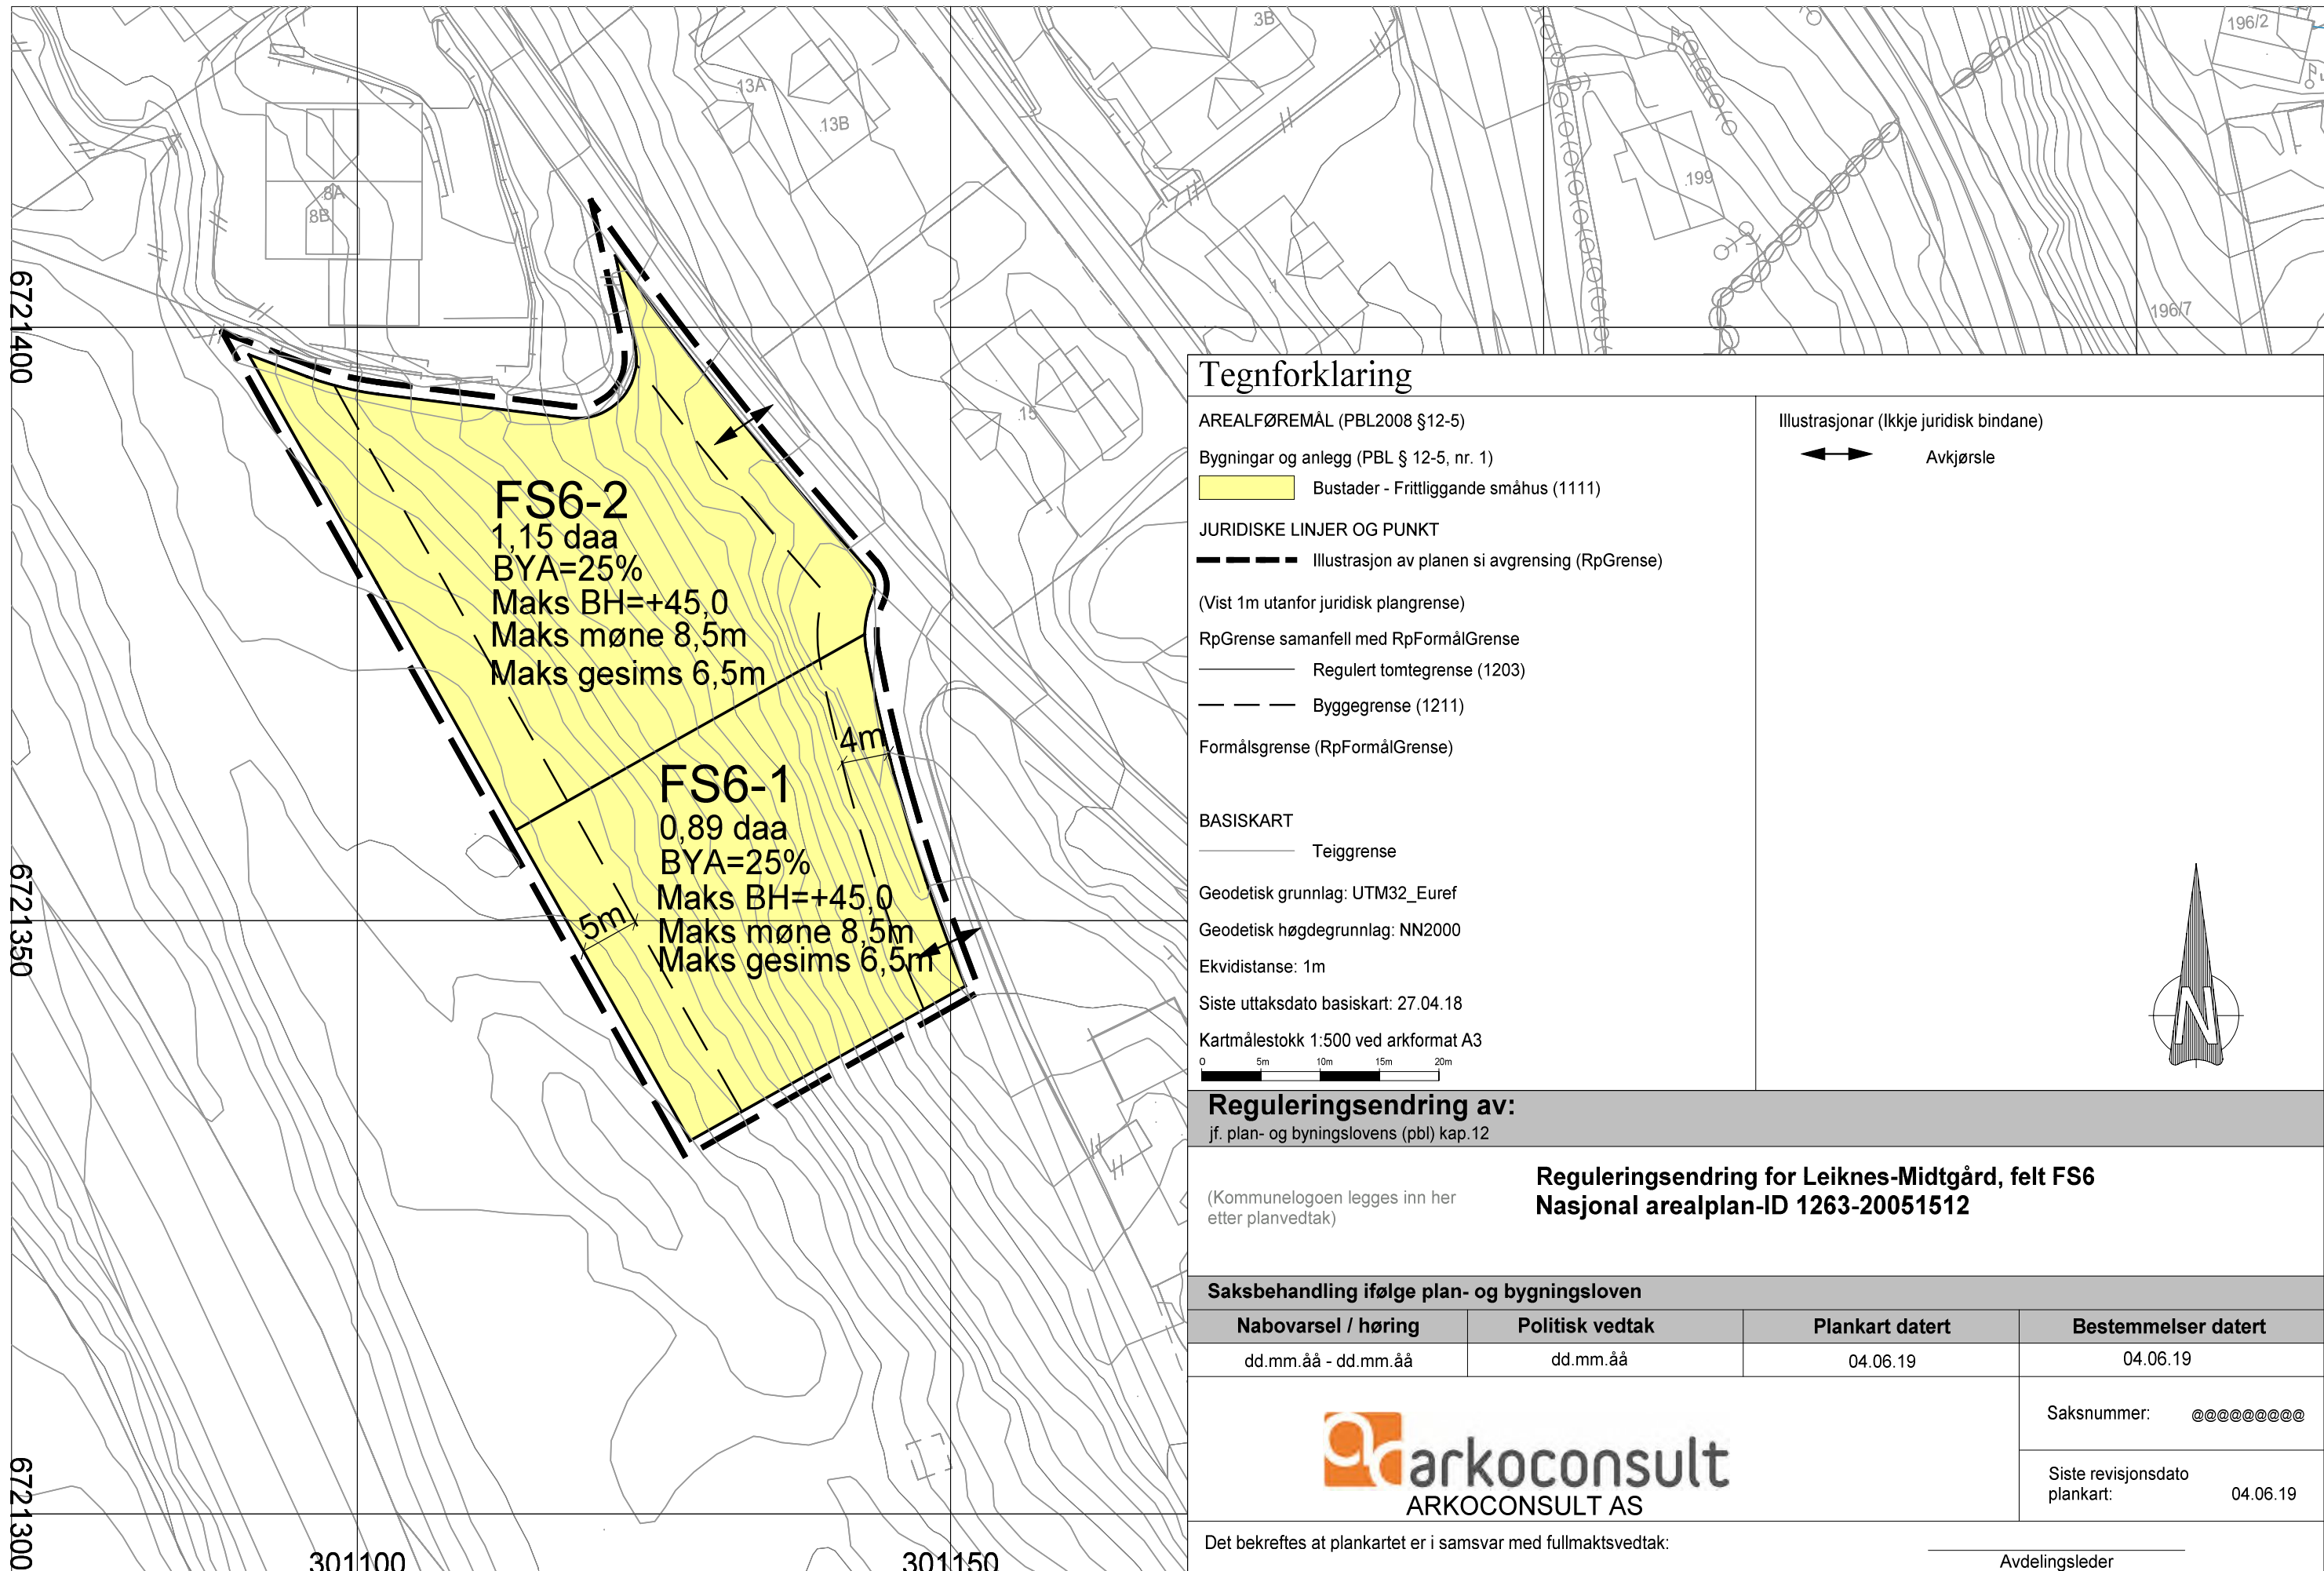

Tegnforklaring

AREALFØREMÅL (PBL2008 §12-5)
Bygninger og anlegg (PBL § 12-5, nr. 1)
Bustader - Frittliggende småhus (1111)
JURIDISKE LINJER OG PUNKT
Illustrasjon av planen si avgrensing (RpGrense)
(Vist 1m utanfor juridisk plangrense)
RpGrense samanfell med RpFormålGrense
Regulert tomtengrense (1203)
Byggegrense (1211)
Formålsgrense (RpFormålGrense)
BASISKART
Teiggrense
Geodetisk grunnlag: UTM32_Euref
Geodetisk høgdegrunnlag: NN2000
Ekvidistanse: 1m
Siste uttaksdato basiskart: 27.04.18
Kartmålestokk 1:500 ved arkformat A3

Illustrasjonar (Ikkje juridisk bindane)
Avkjørsle

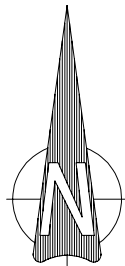

Reguleringsendring av:

jf. plan- og bygningslovens (pbl) kap. 12

Reguleringsendring for Leiknes-Midtgård, felt FS6
Nasjonal arealplan-ID 1263-20051512

Saksbehandling ifølge plan- og bygningsloven

Nabovarsel / høring	Politisk vedtak	Plankart datert	Bestemmelser datert
dd.mm.åå - dd.mm.åå	dd.mm.åå	04.06.19	04.06.19
 ARKOCONSULT AS			Saksnummer: @@@@
			Siste revisjonsdato plankart: 04.06.19

Det bekreftes at plankartet er i samsvar med fullmaktsvedtak:

Avdelingsleder