

PROFIL NR	175	187,5	200	212,5	225	237,5	250	262,5	275	287,5	300	312,5	325	337,5	350
-----------	-----	-------	-----	-------	-----	-------	-----	-------	-----	-------	-----	-------	-----	-------	-----

Grunneier	32.41														
Markslag	32.59														
Grunnforhold	32.80														

TERRENG H/TOPP VEGEDEKKE	33.10														
--------------------------	-------	--	--	--	--	--	--	--	--	--	--	--	--	--	--

Hor vinkelpunktavstand i m	33.38														
Kumavstand i m	33.77														
Fall i %	34.22														
Kote utv. topp	34.68														
Type og dim	180PE 100 SDR 11														

Kumavstand i m	17,0														
Fall i %	60,9														
Kote innv. bunn	31,66														
Type og dim	200PVC SNR														

Kumavstand i m	15,8														
Fall i %	4,0														
Kote innv. bunn	31,66														
Type og dim	110PE 100 SDR 11														

Kumavstand i m	18,2														
Fall i %	92,5														
Kote innv. bunn	36,00														
Type og dim	500PP-DV														


Kumavstand i m	2,5														
Fall i %	65,0														
Kote innv. bunn	36,72														
Type og dim	500PP-DV														

Overvannsledning	500PP-DV														
------------------	----------	--	--	--	--	--	--	--	--	--	--	--	--	--	--


Rev.	Beskrivelse	Dato	Sign.	Kontroll
------	-------------	------	-------	----------

Tegningsnummer				
Etsaje	Fag	Byg.delenum.	Type tegn.	Lepor.
00-Z-700-10-102				01

Prosjekteringsgruppen:		TELEFON:
<input type="radio"/> ARK:	HLM ARKITEKTUR AS	+47 55 55 04 00
<input type="radio"/> LARK:	SMEDSVIG LANDSKAPSRKITEKTER	+47 55 21 04 70
<input type="radio"/> RIB:	MULTICONSULT	
<input type="radio"/> RIE:	MULTICONSULT	+47 55 62 37 00
<input checked="" type="radio"/> RIVA:	MULTICONSULT	

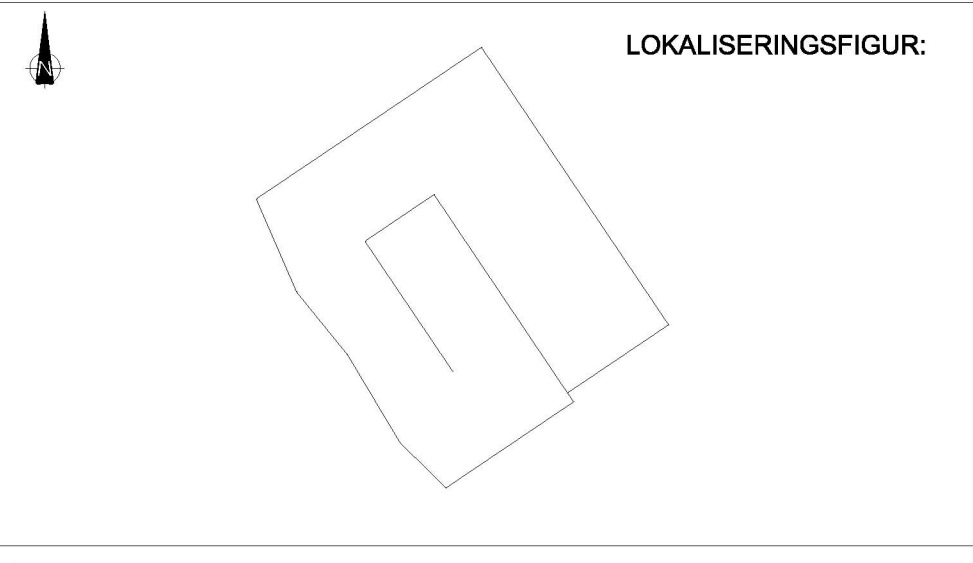

Fase:	
Arbeidsgiver:	
Entreprenør:	

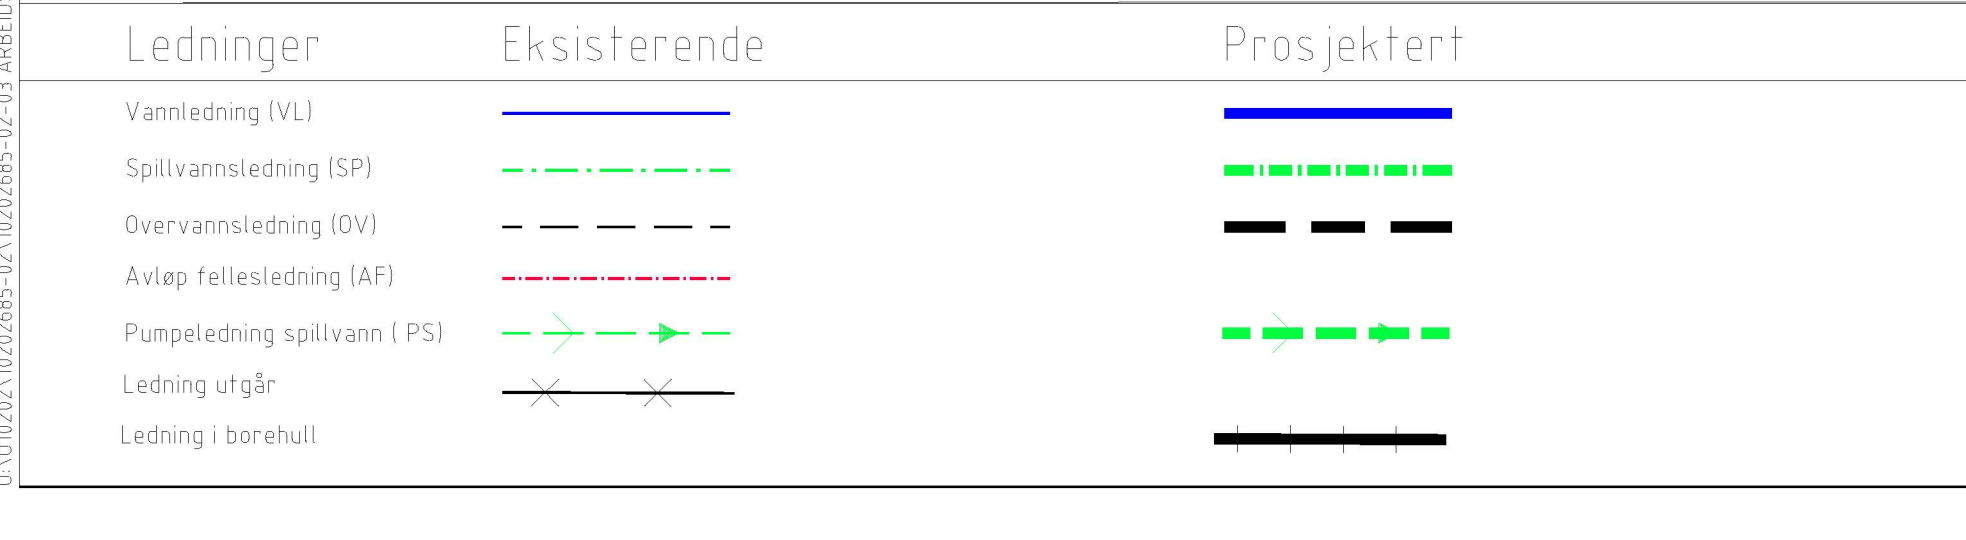

**TAO**

Kontroll prosjekt ID: TE

Arbeidsgiver: Alversund Skole

Prosjekt: Plan og lengdeprofil

Dato: 08.05.2019

Tegning: TEE

Kontroll: TAO

Tegningsnummer: 00-Z-700-10-102

Rev.: 01