



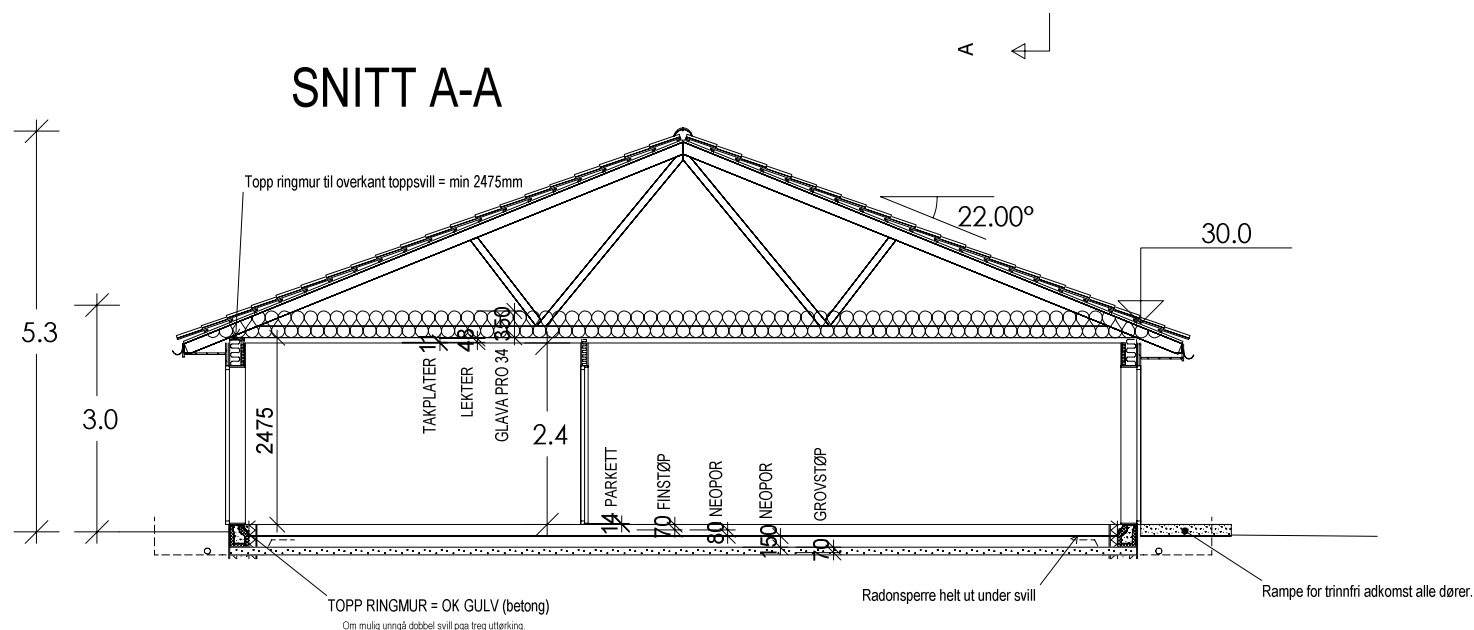

SNITT A-A



Arealberegninger i hht. NS 3940	Bruksareal BRA i m²		
	Pr etasje	Utvendig bod/garasje	Sum BRA
H. etg. plan	88.5	5.2	93.7
SUM :	88.5	5.2	93.7
BYA :	204.2	10.4	214.6

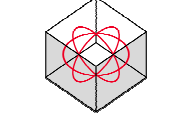

DDS-CAD

© Tegningen er beskyttet i.h.t. lov om opphavsrett.

Tiltakshaver: Helland Eiendom & Invest AS

Byggeplass: Risasjøen

Kommune: Lindås

Gnr: 123 Bnr: 133/134 Mål: 1 : 100

Plan og snitt

Dato: 16.06.2019

Tegn: _____

Prosjekt nr.: _____

Tegn.nr: 501

Helland tomannsbolig