



Vedl. 4 (1)

PROFIL: Veglinje 1 SKALA L= 100 H= 100

H.O.H

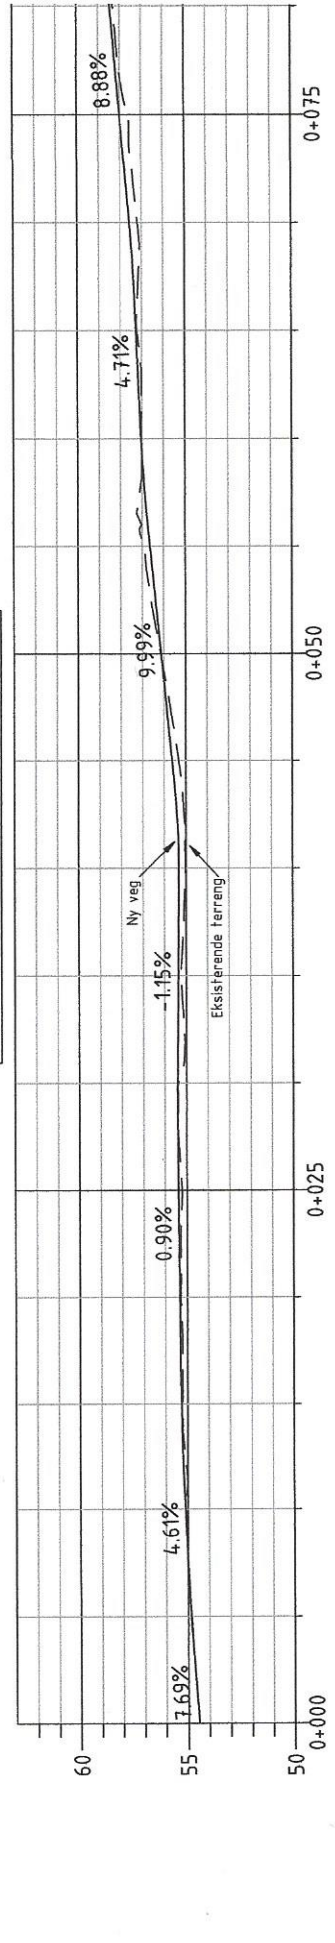

PROFIL H.	54.48	54.84	55.11	55.22	55.28	55.29	55.33	55.23	55.38	55.42	55.37	55.42	55.25	55.36	55.02	55.31	55.32	55.63	56.14	56.13	56.93	57.03	57.22	57.27	57.19	57.55	57.56	58.00	58.44
TERRENG H.	54.48	54.84	55.11	55.22	55.28	55.29	55.33	55.23	55.38	55.42	55.37	55.42	55.25	55.36	55.02	55.31	55.32	55.63	56.14	56.13	56.93	57.03	57.22	57.27	57.19	57.55	57.56	58.00	58.44

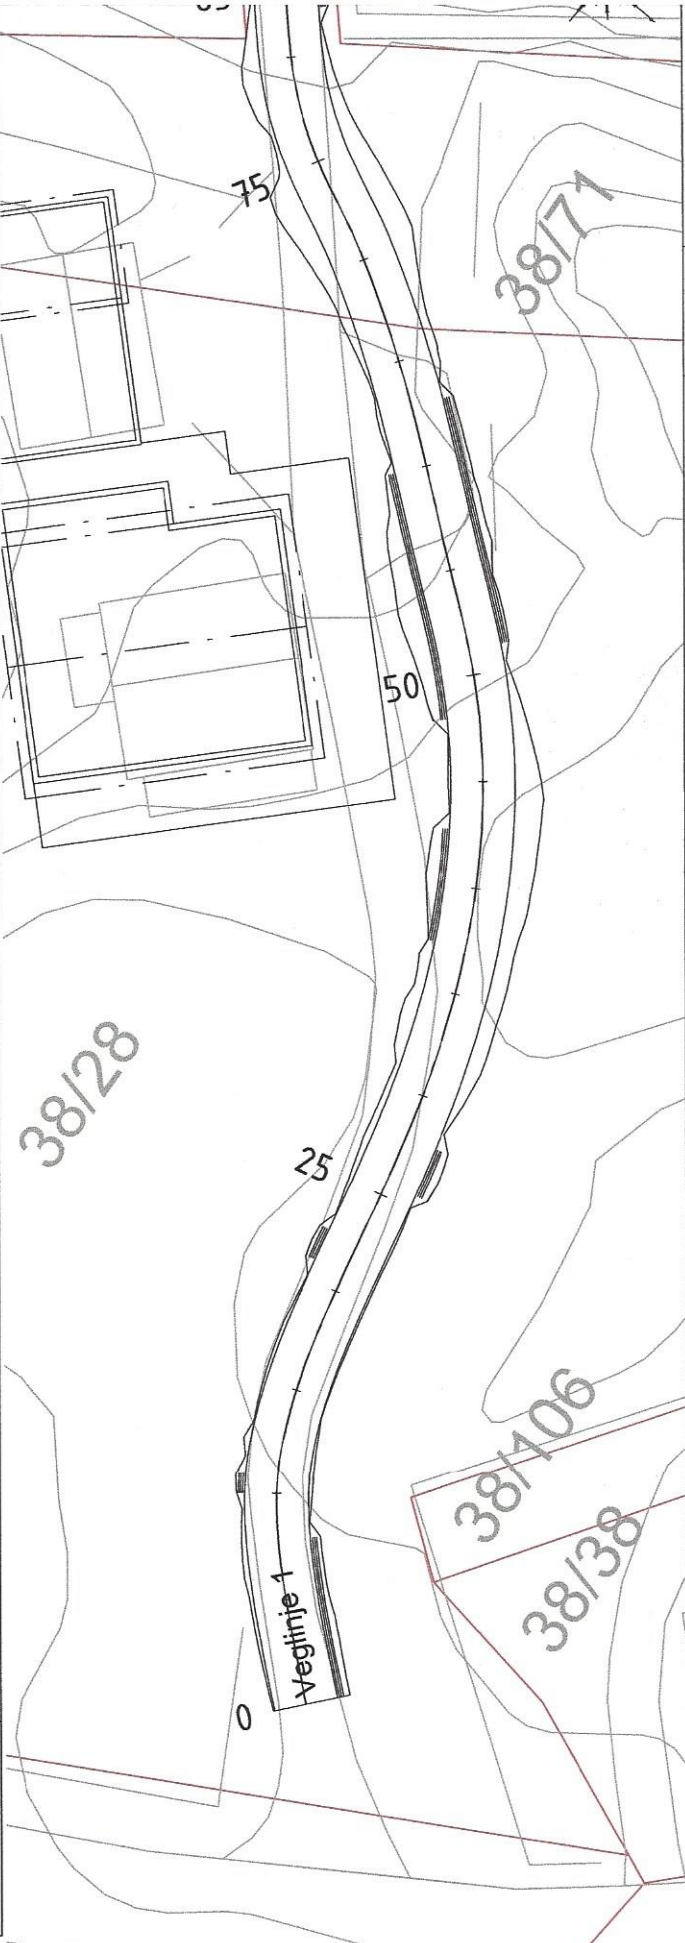

Høydegrunnlag NIN2000	Dato 10.05.2019	DKK R. Sætre	Målestokk A3	Asle Øyvstedal og Mali Mykingvegen 1169, 5957
	Filnavn	Underlag	1:250	


Villa Rasmus
 GBnr 38/28, Myking, Lindås kommune.
 Veg. Plan og profil.

01629-92

GAD SERVICE VEST
 tlf 580 724 33 fax 401 150 06


HØYDE

Veglinje 1 Pel nr 80 - Skala 1:100

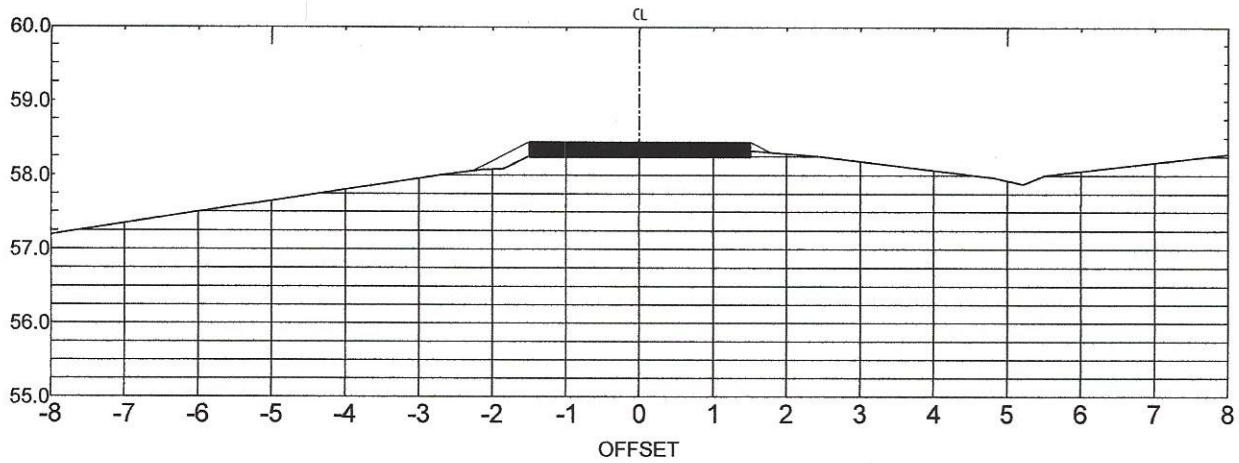


HØYDE

Veglinje 1 Pel nr 70 - Skala 1:100

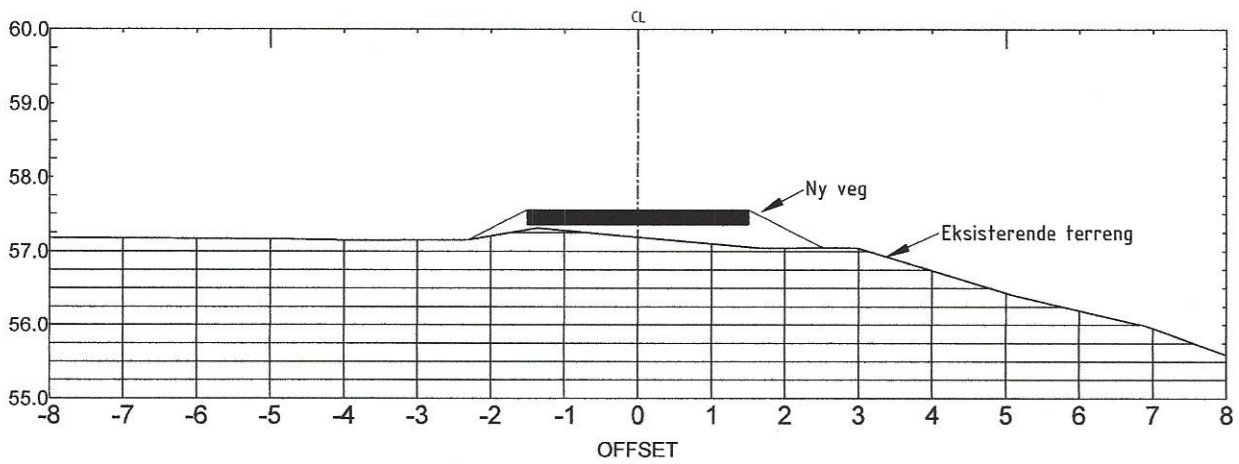

HØYDE

Veglinje 1 Pel nr 60 - Skala 1:100

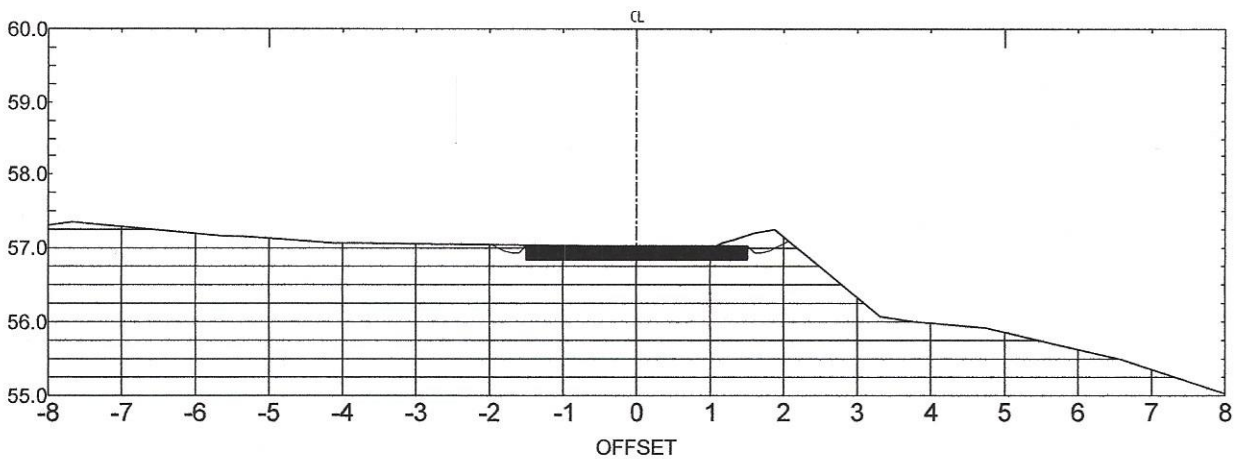


Høydegrunnlag NN2000

Dato 10.05.2019	DAK R.Sætre	Målenhet m.	Målestokk A4 1:100	Asle Øvstedal og Malin Carlsen Mykingvegen 1169, 5957 MYKING
Filnavn	Underlag:	Godkjent		
Villa Rasmus GBnr 38/28, Myking. Lindås kommune. Veg. Pel 60, 70, 80.				01629-923
				CAD SERVICE VEST tlf 930 124 35 fax 401 150 66 www.CadServiceVest.com


HØYDE

Veglinje 1 Pel nr 50 - Skala 1:100

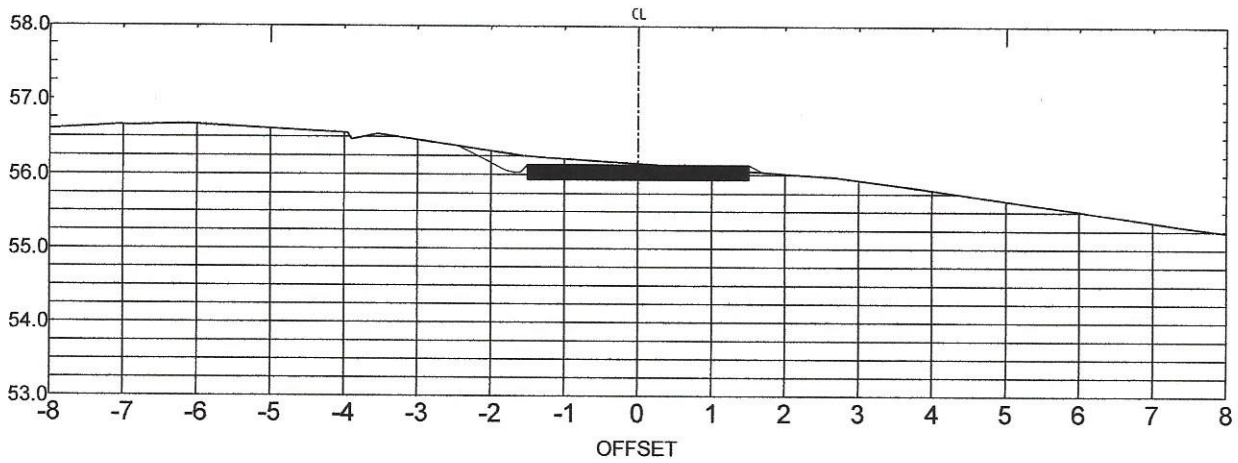


HØYDE

Veglinje 1 Pel nr 40 - Skala 1:100

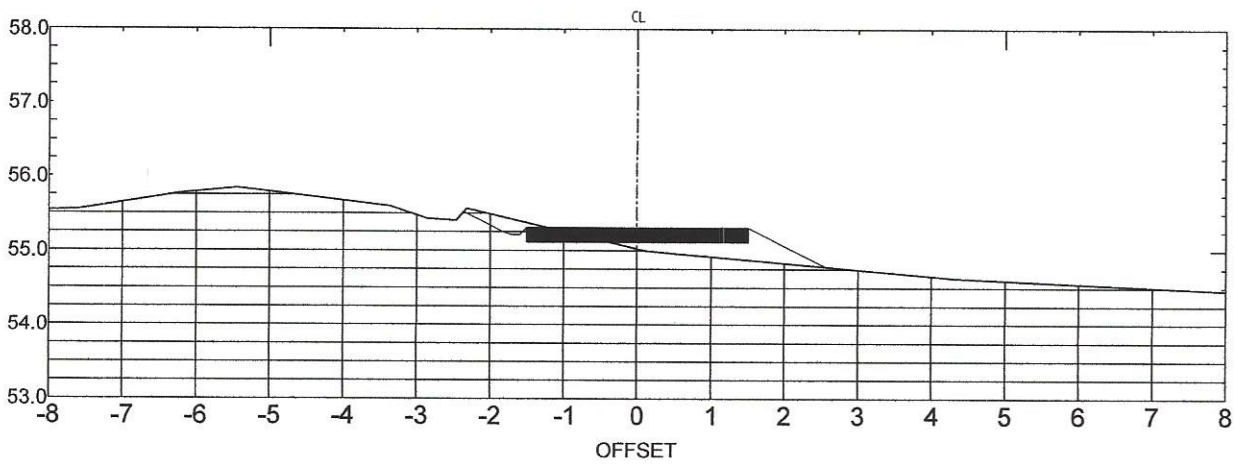

HØYDE

Veglinje 1 Pel nr 30 - Skala 1:100

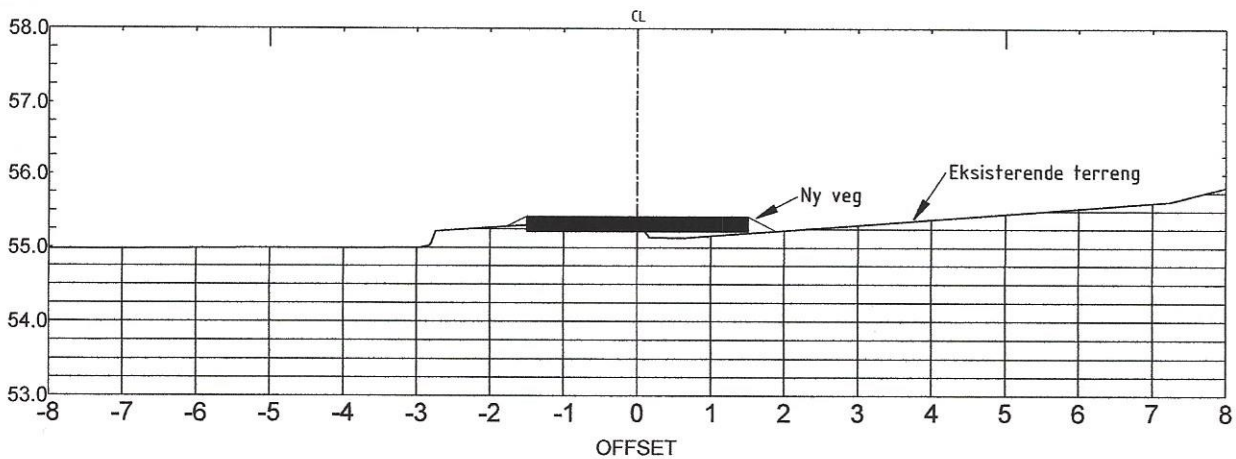

Høydegrunnlag NN2000


Dato 10.05.2019	DAK R.Sætre	Målenhet m.	Målestokk A4 1:500	Asle Øvstedal og Malin Carlsen Mykingvegen 1169, 5957 MYKING
Filnavn	Underlag:	Godkjent		

Villa Rasmus
GBnr 38/28, Myking. Lindås kommune.
Veg. Pel 30, 40, 50.

01629-922


HØYDE

Veglinje 1 Pel nr 20 - Skala 1:100

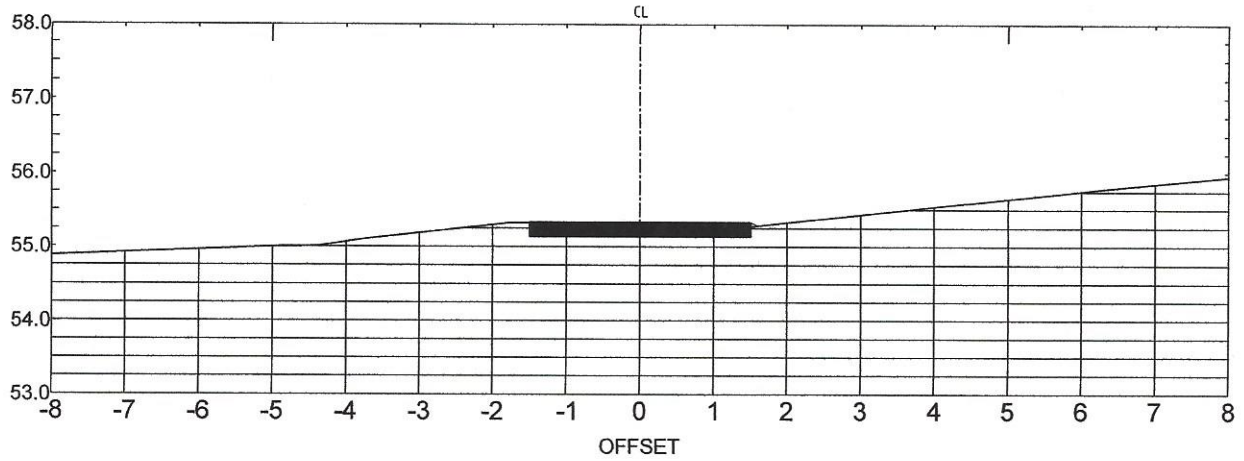


HØYDE

Veglinje 1 Pel nr 10 - Skala 1:100

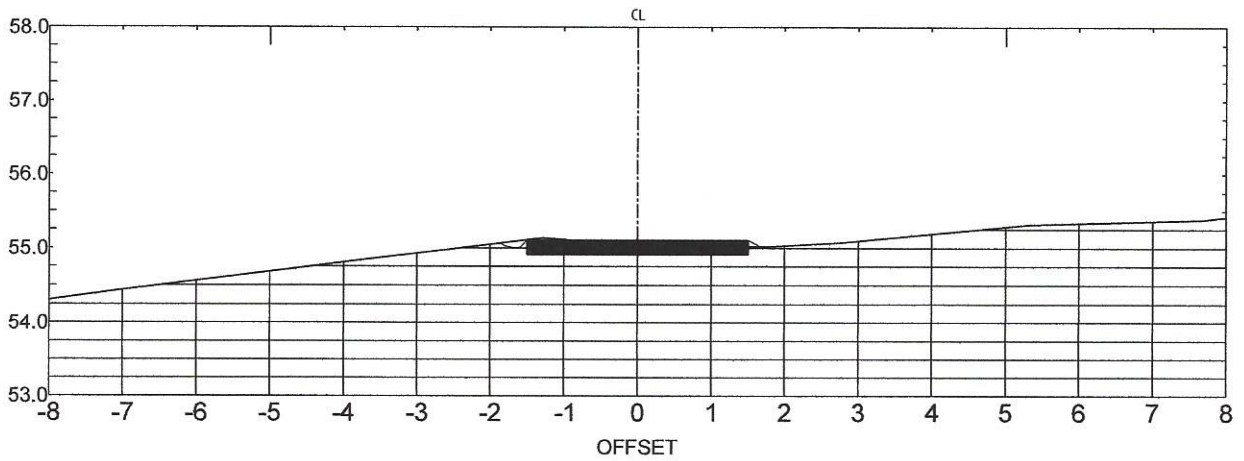

HØYDE

Veglinje 1 Pel nr 0 - Skala 1:100

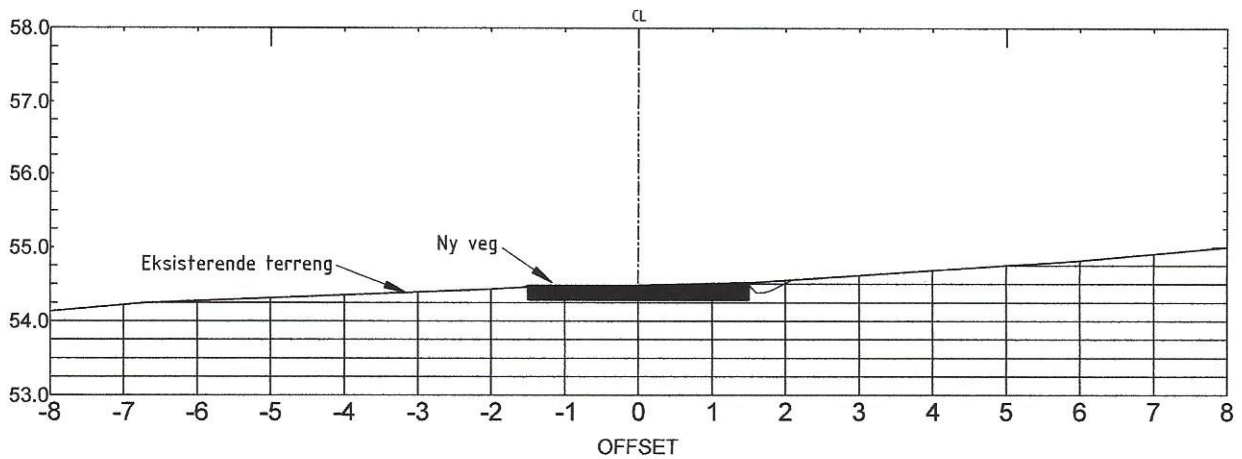

Høydegrunnlag NN2000

Dato 10.05.2019	DAK R.Sætre	Målenhet m.	Målestokk A4 1:100	Asle Øvstedal og Malin Carlsen Mykingvegen 1169, 5957 MYKING
Filnavn	Underlag:	Godkjent		

Villa Rasmus
GBnr 38/28, Myking. Lindås kommune.
Veg. Pel 0, 10, 20.

01629-921