A–A
PEL200 veg 20000

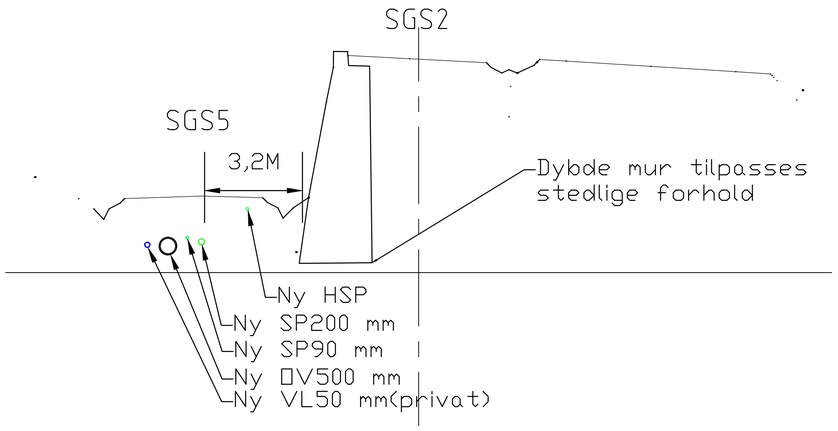

B–B
PEL268 veg 20000

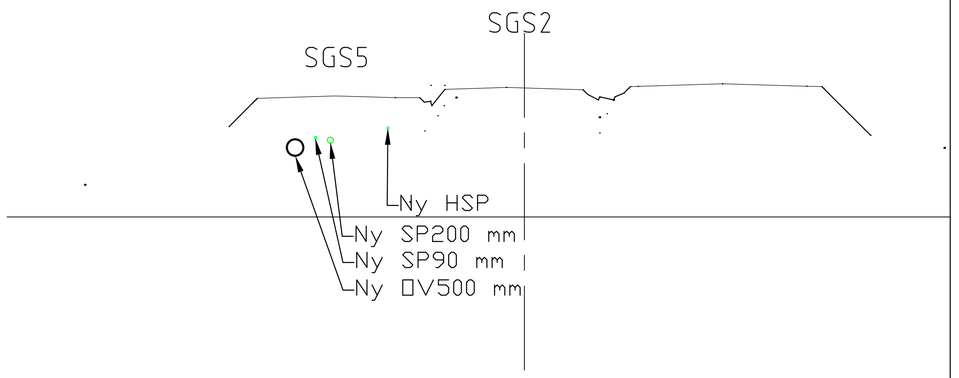

FORKLARING:

BESTEMMELSER:

HENVISNINGER:

Rev.	Beskrivelse	Dato	Sign.	Kontroll
01	Fjernet VL Ø180 i Pel 200 og 268. Lagt til priv VL i Pel 200. Inkludert høyspent i snittet.	28.05.2019	TEE	TEE	TAO

Tegningsnummer

Etasje	Fag	Byg.delsnum.	Type tegn.	Løpenr.	Rev.
00-Z-700-00-301					01

Prosjekteringsgruppen:

TELEFON:

- ARK : HLM ARKITEKTUR AS — +47 55 55 04 00
- LARK : SMEDSVIG LANDSKAPSARKITEKTER — +47 55 21 04 70
- RIB : MULTICONSULT
- RIE : MULTICONSULT — +47 55 62 37 00
- RIVA : MULTICONSULT

LOKALISERINGSFIGUR:

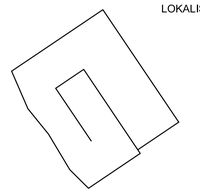

Fase:

Arbeidsgiver:

Entreprenør:

Tittel:

Snitt A-A og B-B

Godkjent: TAO
Kontroll prosjekt.
Sign.: TE | Kontroll: TE
Filnavn: xxx
Dato: 25.01.2018
Målestokk: 1:100
Kontroll utførende.
Sign. Kontroll

Tegningsnummer

Etasje	Fag	Byg.delsnum.	Type tegn.	Løpenr.	Rev.
00-Z-700-00-301					01

O:\01\2021\10202685-02\10202685-02\03 ARBEIDSOMRÅDE\10202685-02 RIVA\10202685-02 RIVA\10202685-02-04 TEGNINGER\1 _ va_typiske snitt.dwg, - Layout: (A1) - Plottet av: tee, Dato: 2019.06.14 kl 15:17