


Situasjonskart  
Seim Bygg AS  
Stølen 137/657  
Lindås Kommune

N671953

N

Stølen

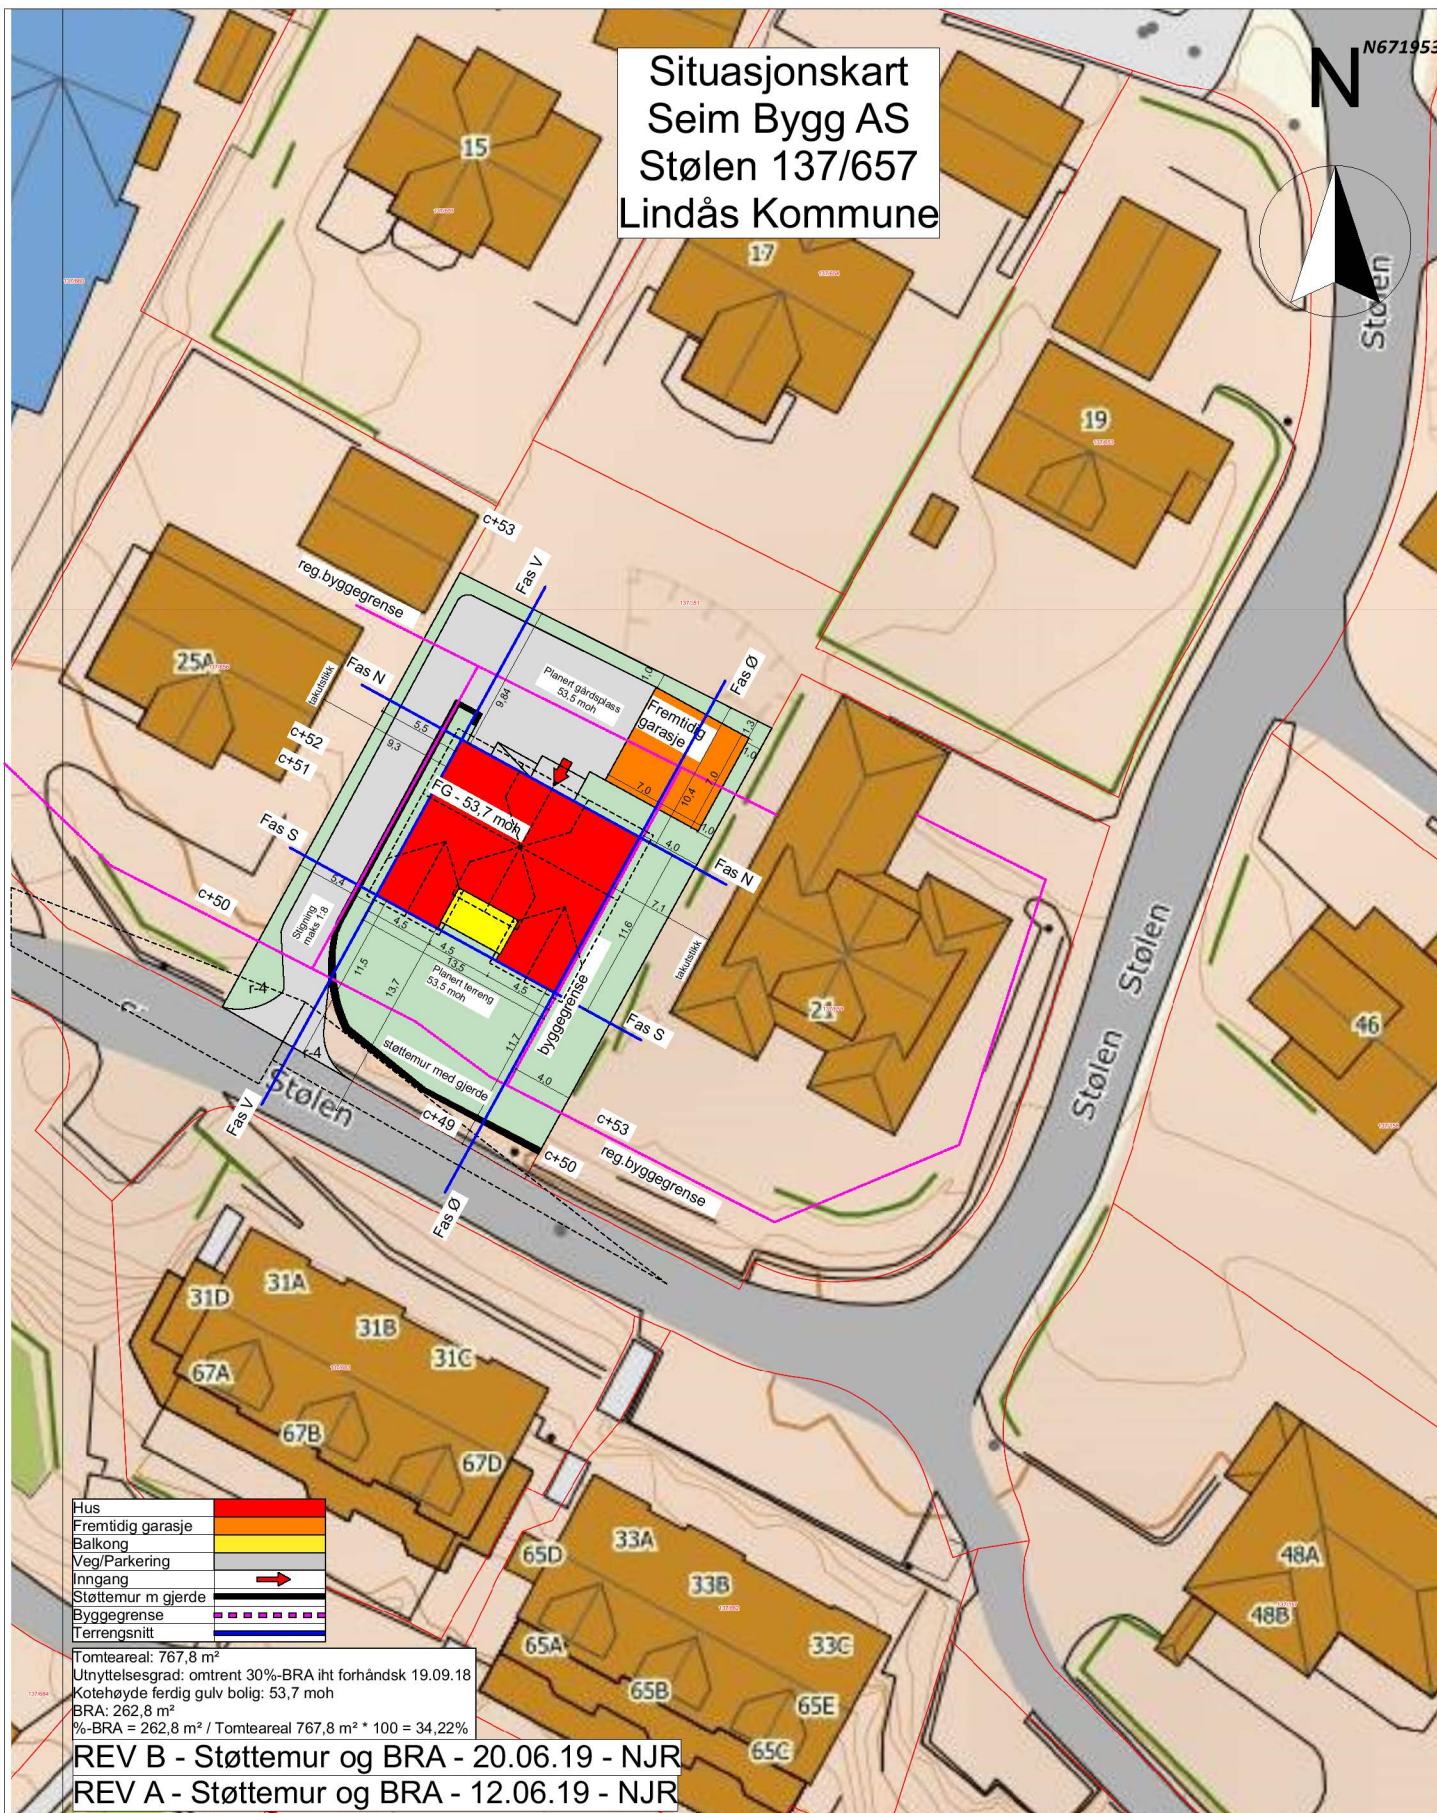

BYGGESØKNADSTEGNING  
Situasjonsplan

**BYGGMANN**

Dakark AS  
Tegner: NJR  
Dato: 14.05.19

Tiltakshaver:  
Hilde Kristin Soltveit Hansen  
& Stig-Thomas Hindenes

Tiltak:  
Stølen 23

Gnr./Bnr.  
137/657

MAL  
1:500

Prosjektnr.  
1063-19

Leverandør:  
Seim Bygg AS  
Nesbrekka 28 Seim 5912

ANSVARLIG PROSJEKTERENDE:  
Dakark AS

A4

DATO:

14.05.19

TEGNER:  
NJR

www.byggmann.no

Org. nr:  
976598407

TEGNINGENE MÅ IKKE KOPIERES ELLER BENYTTES VED UTFØRELSE AV ARBEIDER UTEN MEDVIRKNING FRA DAKARK AS  
TEGNINGENE ER IKKE GYLDIG UTEN KVALITETSIKRINGSYSTEMET TIL DAKARK AS

Tegningsnr.  
Sit.plan

