

Fasade 1 - S



REV C - Vindu utbygg + bad på loft - 21.06.19 - NJR  
 REV B - Div endringer etter ønske fra HB - 20.06.19 - NJR  
 REV A - Div endringer etter ønske fra HB - 12.06.19 - NJR

BYGGESØKNADSTEGNING

Fasade 1 og 2

**BYGGMANN®**

Tiltakshaver:  
 Hilde Kristin Soltveit Hansen  
 & Stig-Thomas Hindenes

Tiltak:  
 Stølen 23

Gnr./Bnr.  
 137/657

Leverandør:  
 Seim Bygg AS  
 Nesbrekka 28 Seim 5912

ANSVARLIG PROSJEKTERENDE:  
 Dakark AS

A3

MÅL:  
 1:200

Prosjektnr.  
 1063-19

DATO:  
 14.05.19

Org. nr.  
 976598407

TEGNER:  
 NJR

www.byggmann.no


Tegningsnr.  
 501

TEGNINGENE MÅ IKKE KOPIERES ELLER BENYTTES VED UTFØRELSE AV ARBEIDER UTEN MEDVIRKNING FRA DAKARK AS  
 TEGNINGENE ER IKKE GYLDIG UTEN KVALITETSIKRINGSYSTEMET TIL DAKARK AS



GODKJENT FOR  
 ANSVARSRETT

DIREKTORATET FOR BYGGKVALITET

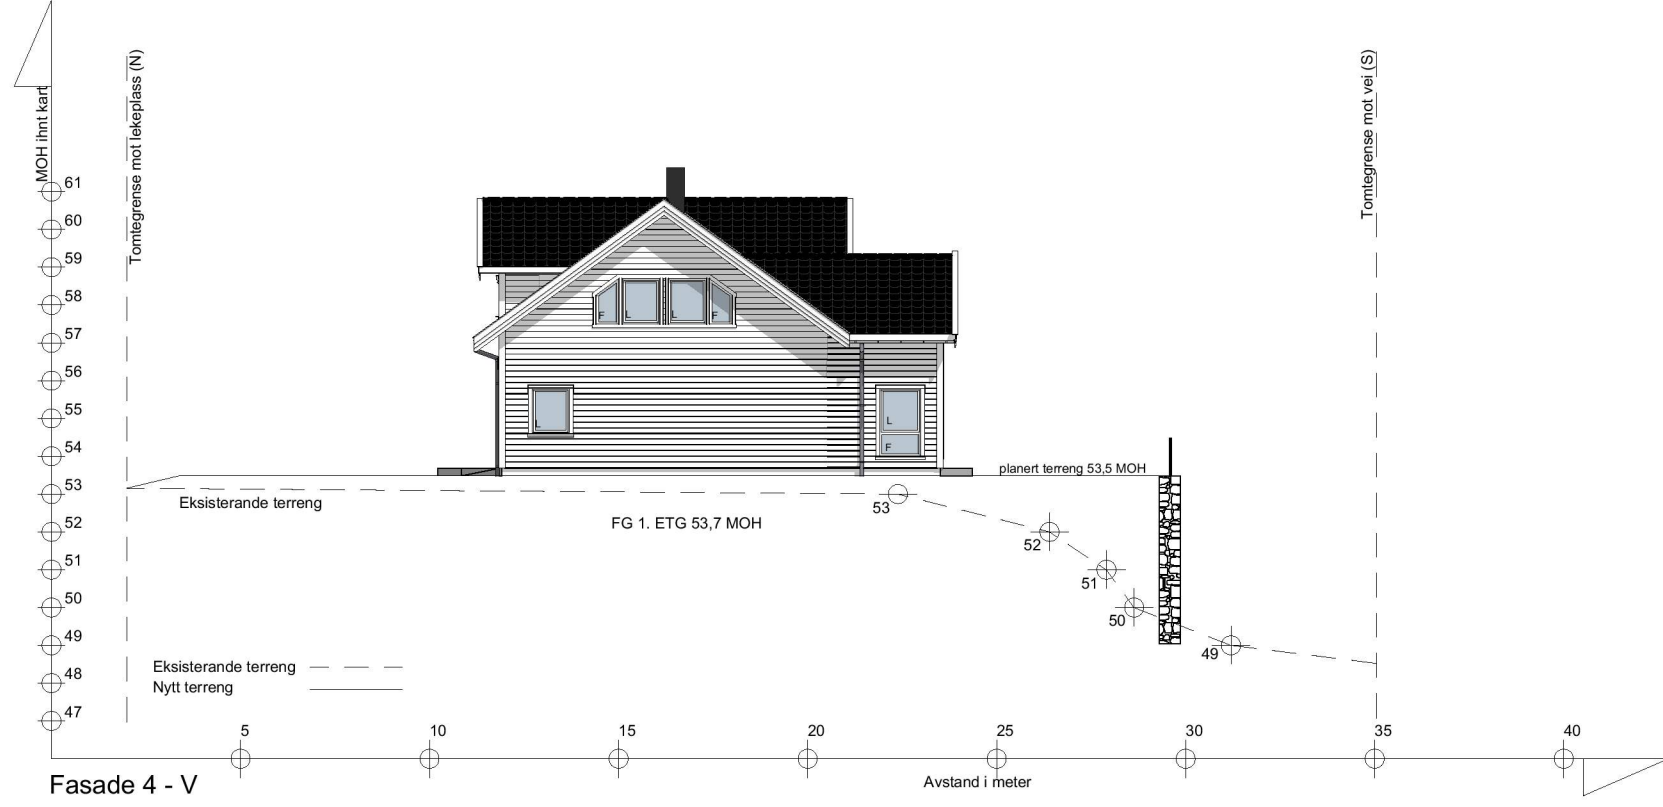

REV C - Vindu utbygg + bad på loft - 21.06.19 - NJR  
 REV B - Div endringer etter ønske fra HB - 20.06.19 - NJR  
 REV A - Div endringer etter ønske fra HB - 12.06.19 - NJR

BYGGESØKNADSTEGNING

Fasade 3 og 4

Tiltakshaver:  
 Hilde Kristin Soltveit Hansen  
 & Stig-Thomas Hindenes

Tiltak:  
 Stølen 23

Gnr./Bnr.  
 137/657

Leverandør:  
 Seim Bygg AS  
 Nesbrekka 28 Seim 5912

ANSVARLIG PROSJEKTERENDE:  
 Dakark AS

A3

**BYGGMANN**

MÅL:  
 1:200

Prosjektnr.  
 1063-19

DATO:  
 14.05.19


Org. nr.  
 976598407

TEGNER:  
 NJR

Tegningsnr.  
 502

TEGNINGENE MÅ IKKE KOPIERES ELLER BENYTTES VED UTFØRELSE AV ARBEIDER UTEN MEDVIRKNING FRA DAKARK AS  
 TEGNINGENE ER IKKE GYLDIG UTEN KVALITETSIKRINGSYSTEMET TIL DAKARK AS



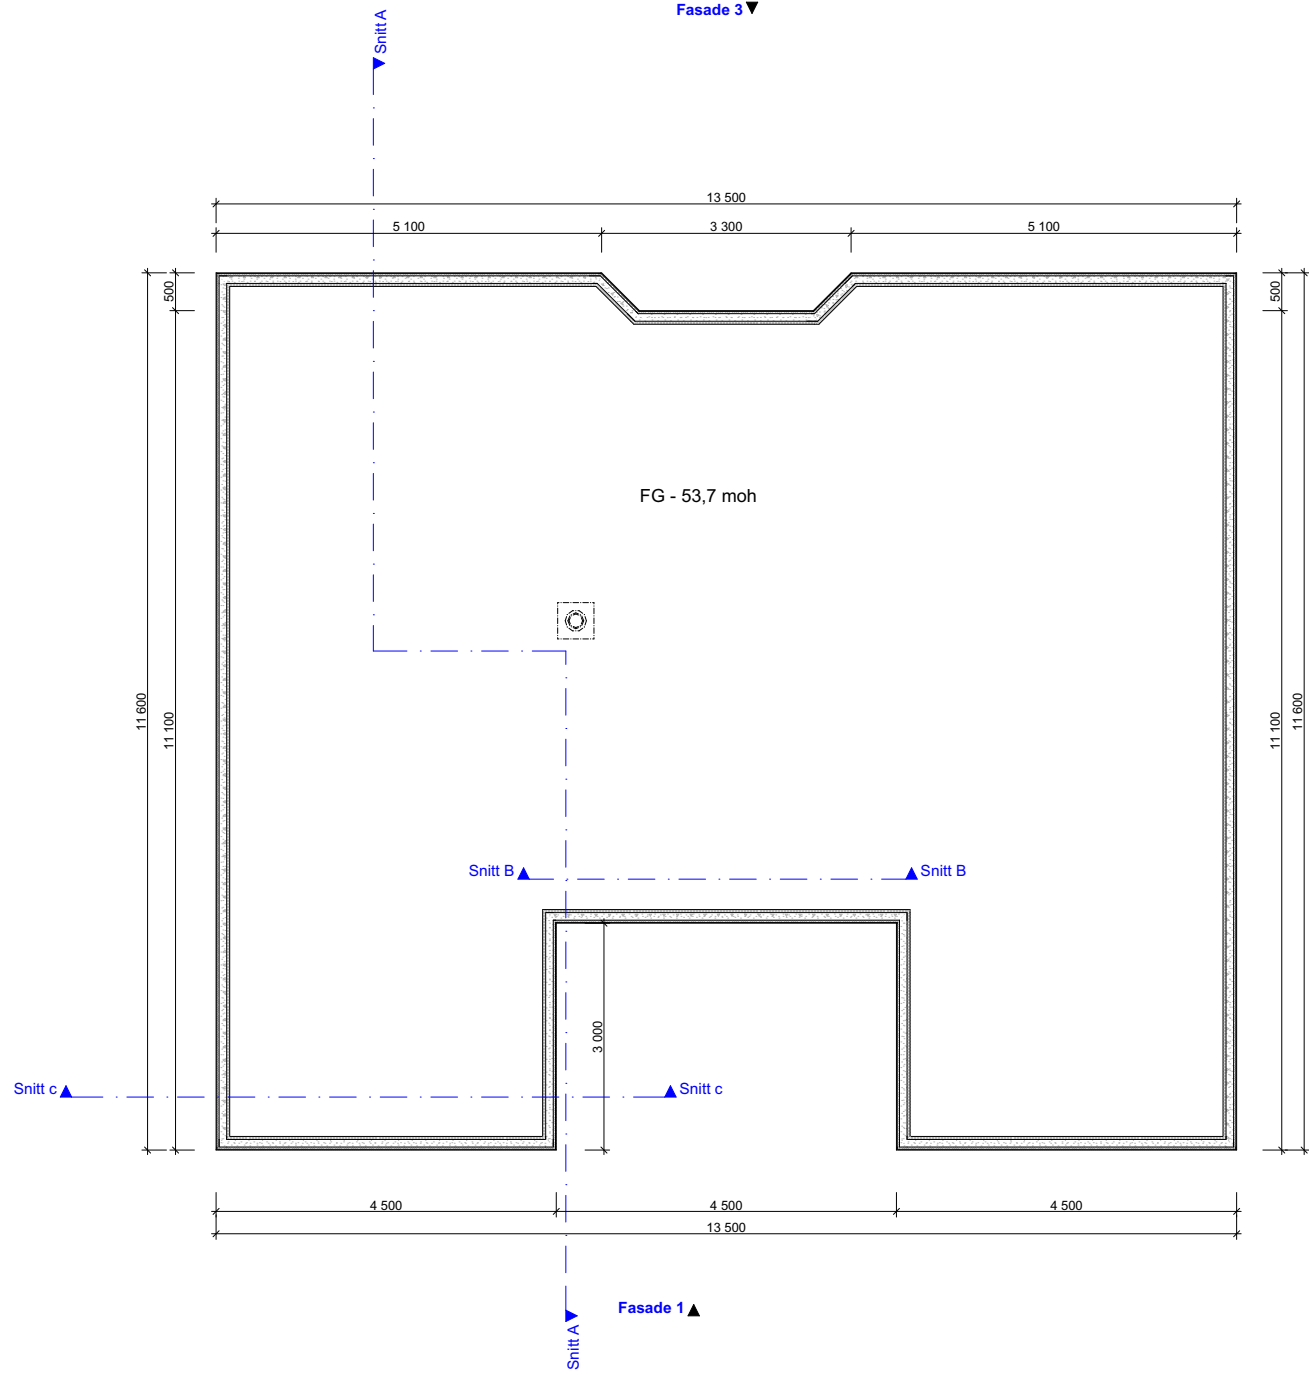

REV C - Vindu utbygg + bad på loft - 21.06.19 - NJR  
 REV B - Div endringer etter ønske fra HB - 20.06.19 - NJR  
 REV A - Div endringer etter ønske fra HB - 12.06.19 - NJR

**BYGGESØKNADSTEGNING**  
 Ringmur

**BYGMANN®**

Tiltakshaver:  
 Hilde Kristin Soltveit Hansen  
 & Stig-Thomas Hindenes

MÅL:  
**1:100**

Leverandør:  
 Seim Bygg AS  
 Nesbrekka 28 Seim 5912

MAI:  
**1063-19**

ANSVARLIG PROSJEKTERENDE:  
 Dakark AS


ORG. NR:  
 976598407


TEGNINGENE MÅ IKKE KOPIERES ELLER BENYTTES VED UTFØRELSE AV ARBEIDER UTEN MEDVIRKNING FRA DAKARK AS  
 TEGNINGENE ER IKKE GYLDIG UTEN KVALITETSIKRINGSYSTEMET TIL DAKARK AS

TEGNER:  
 NJR

www.byggmann.no

Tegningsnr.  
 503

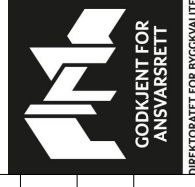

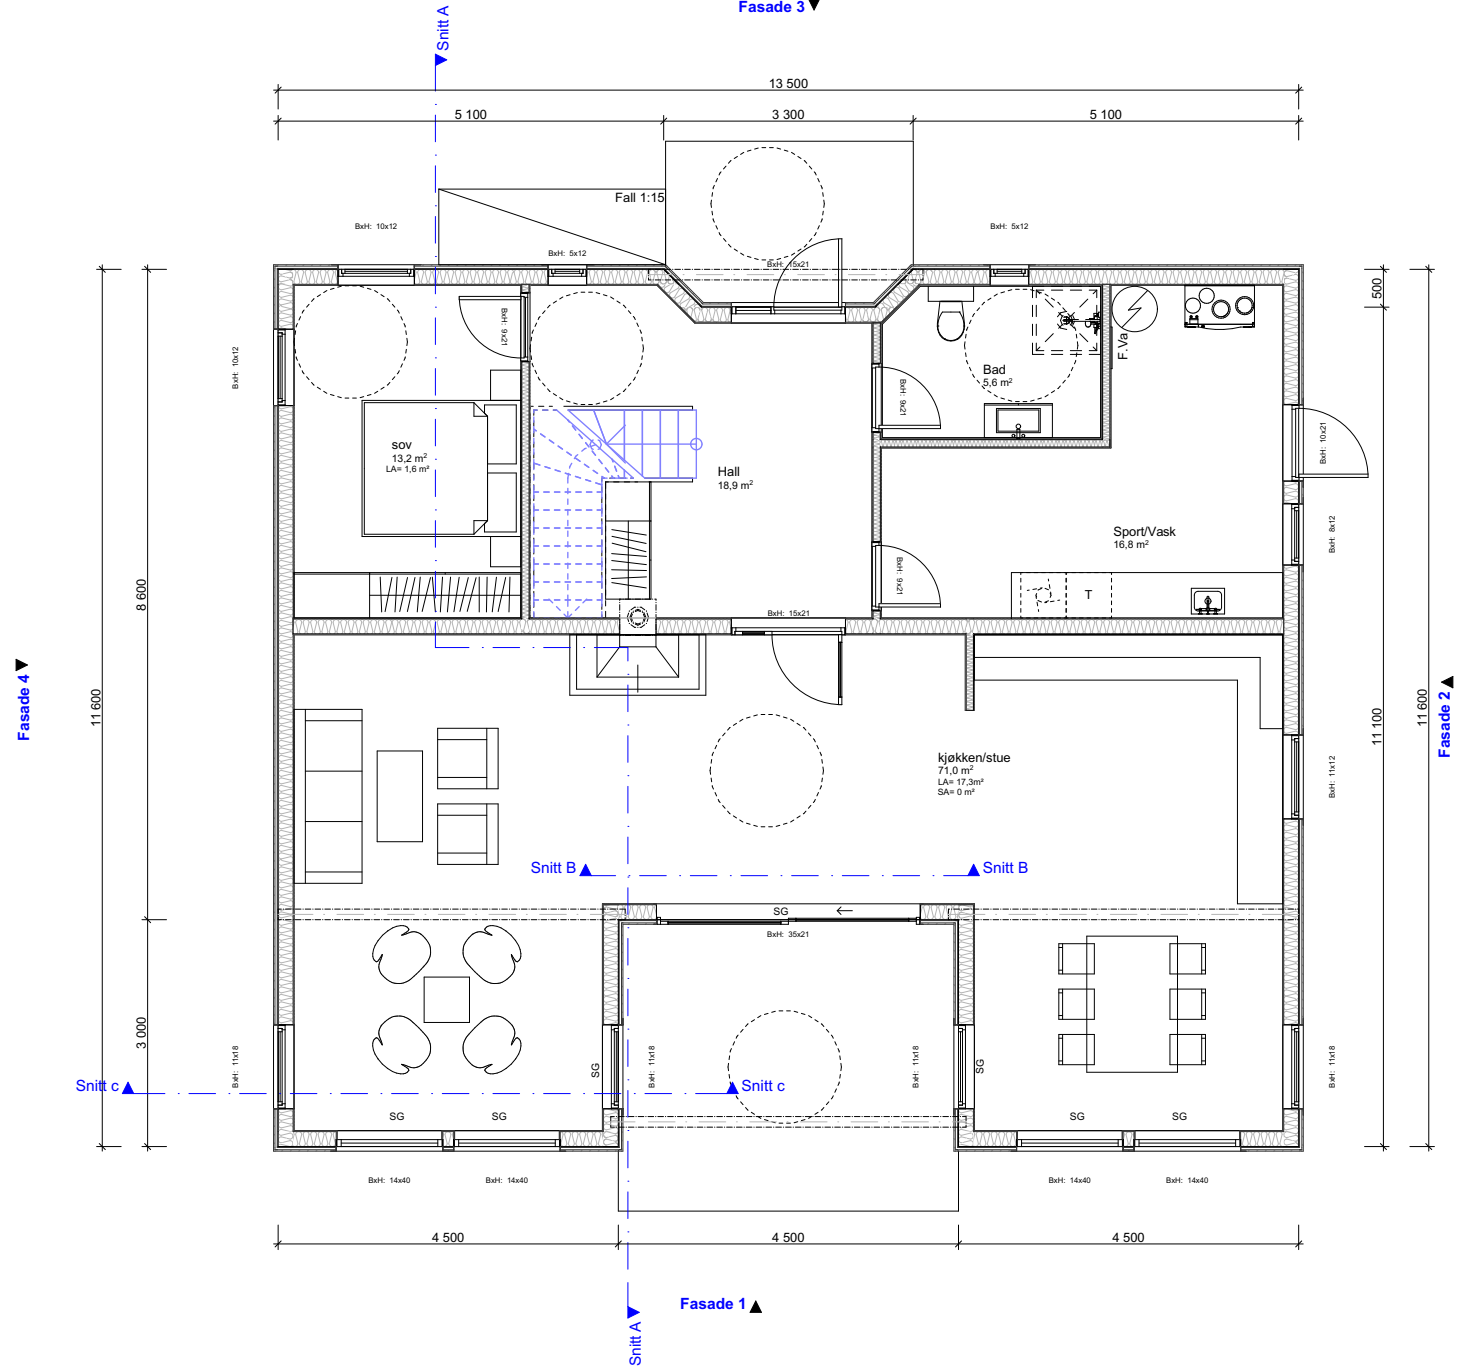


REV C - Vindu utbygg + bad på loft - 21.06.19 - NJR  
 REV B - Div endringer etter ønske fra HB - 20.06.19 - NJR  
 REV A - Div endringer etter ønske fra HB - 12.06.19 - NJR

**BYGGMANN®**

Tiltakshaver: Hilde Kristin Soltveit Hansen & Stig-Thomas Hindenes	Tiltak: Stølen 23	Gnr./Bnr. 137/657	MÅL: 1:100	Prosjektnr. 1063-19
Leverandør: Seim Bygg AS Nesbrekka 28 Seim 5912	ANSVARLIG PROSJEKTERENDE: Dakark AS	A3	DATO: 14.05.19	Org. nr. 976598407
TEGNINGENE MÅ IKKE KOPIERES ELLER BENYTTES VED UTFØRELSE AV ARBEIDER UTEN MEDVIRKNING FRA DAKARK AS TEGNINGENE ER IKKE GYLDIG UTEN KVALITETSIKRINGSYSTEMET TIL DAKARK AS		www.byggmann.no	TEGNER: NJR	Tegningsnr. 504



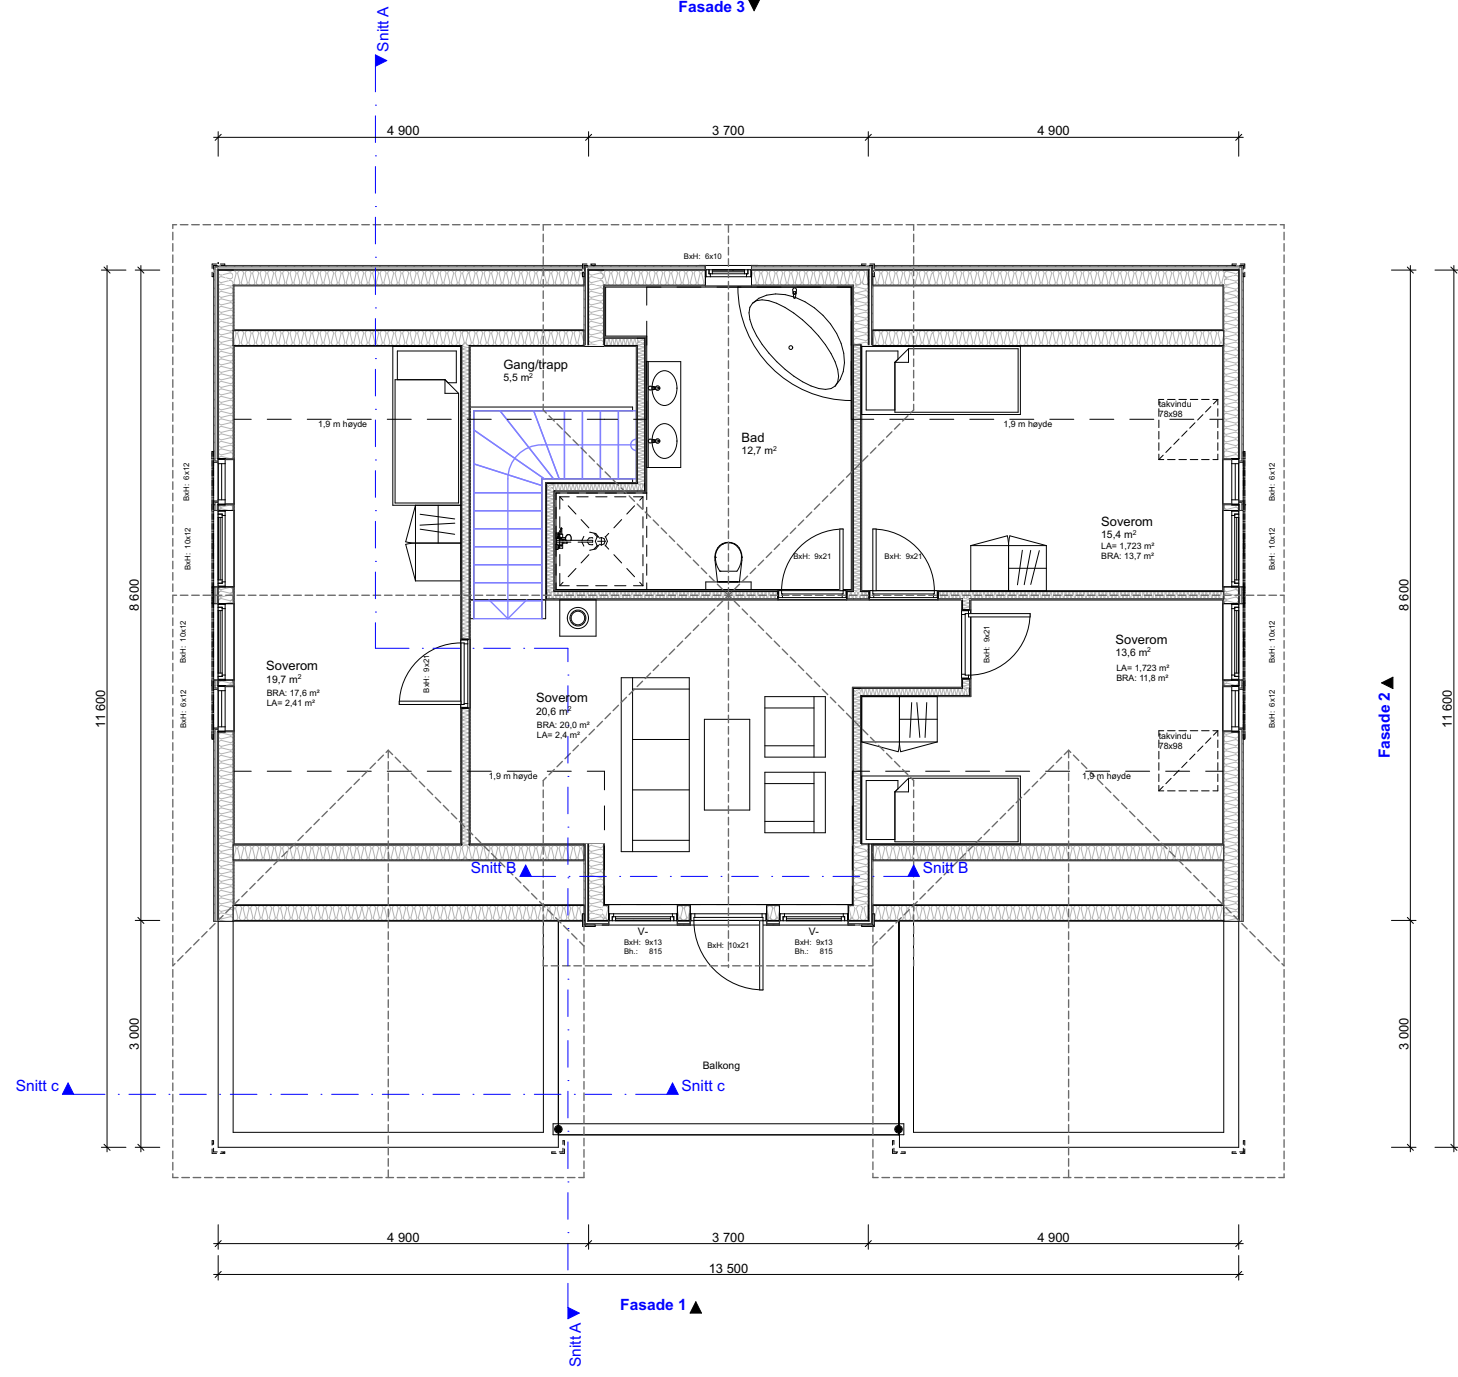


REV C - Vindu utbygg + bad på loft - 21.06.19 - NJR  
 REV B - Div endringer etter ønske fra HB - 20.06.19 - NJR  
 REV A - Div endringer etter ønske fra HB - 12.06.19 - NJR

**BYGGESØKNADSTEGNING**  
 Loft



Tiltakshaver: Hilde Kristin Soltveit Hansen & Stig-Thomas Hindenes	Tiltak: Stølen 23	Gnr./Bnr. 137/657	MÅL: 1:100		Prosjektnr. 1063-19
Leverandør: Seim Bygg AS Nesbrekka 28 Seim 5912	ANSVARLIG PROSJEKTERENDE: Dakark AS		DATO: 14.05.19	Org. nr. 976598407	Tegningsnr. 505
TEGNINGENE MÅ IKKE KOPIERES ELLER BENYTTES VED UTFØRELSE AV ARBEIDER UTEN MEDVIRKNING FRA DAKARK AS TEGNINGENE ER IKKE GYLDIG UTEN KVALITETSIKRINGSYSTEMET TIL DAKARK AS			www.byggmann.no		

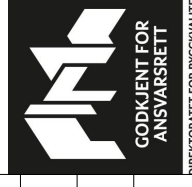

Snitt c ▲

Snitt B ▲

Snitt B ▲

Snitt A ▼

Snitt ▼




	BRA	BYA	Omkr.	BTA	Oppvarmet Volum	PRIMER P-ROM	SEKUNDER S-ROM
Kjeller							
1.etg	130,0 m <sup>2</sup>			145,2 m <sup>2</sup>	325,4 m <sup>3</sup>	130,0 m <sup>2</sup>	0 m <sup>2</sup>
2.etg	85,1 m <sup>2</sup>			91,2 m <sup>2</sup>	200,4 m <sup>3</sup>	85,1 m <sup>2</sup>	0 m <sup>2</sup>
SUM	215,1 m <sup>2</sup>	158,3 m <sup>2</sup>	53,4 m	236,4 m <sup>2</sup>	525,8 m <sup>3</sup>	215,1 m <sup>2</sup>	0 m <sup>2</sup>

%-BRA

	BRA
1.etg	130,0 m <sup>2</sup>
2.etg	85,1 m <sup>2</sup>
Balkong	11,7 m <sup>2</sup>
Parkering	36,0 m <sup>2</sup>
SUM	262,8 m <sup>2</sup>

$(262,8 \text{ m}^2 / 767,8 \text{ m}^2) * 100 = 34,22\%$

Tomt : 767,8m<sup>2</sup>

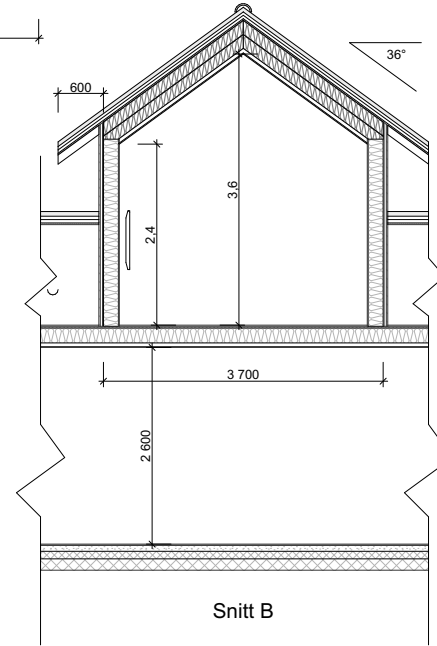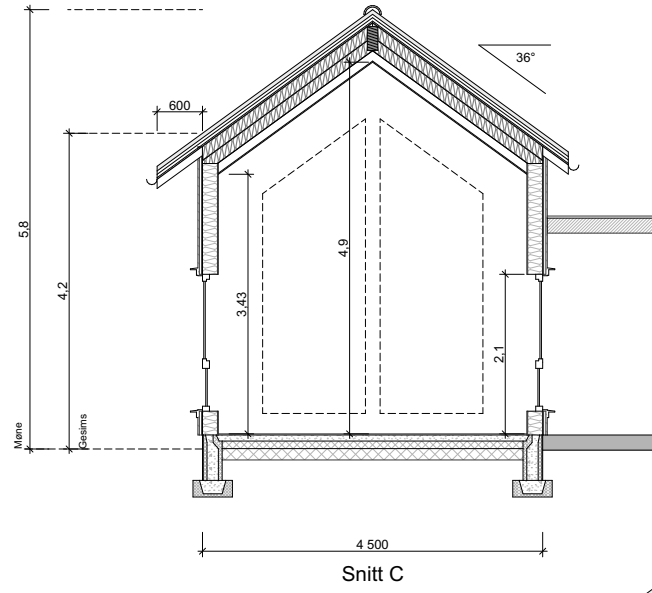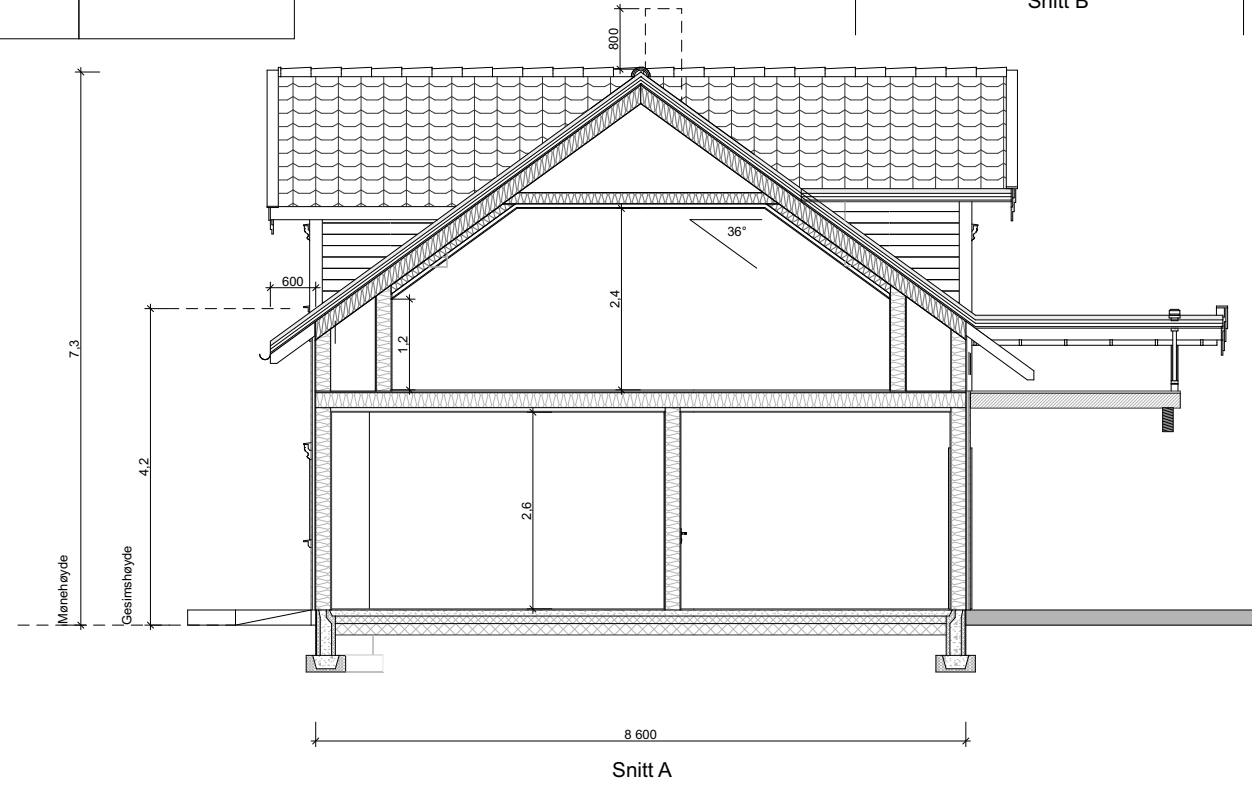

REV C - Vindu utbygg + bad på loft - 21.06.19 - NJR  
 REV B - Div endringer etter ønske fra HB - 20.06.19 - NJR  
 REV A - Div endringer etter ønske fra HB - 12.06.19 - NJR

BYGGESØKNADSTEGNING  
 Takplan og snitt

**BYGGMANN**

Tiltakshaver:  
 Hilde Kristin Soltveit Hansen  
 & Stig-Thomas Hindenes

MÅL:  
 1:100,  
 Prosjektnr.  
 1063-19

Leverandør:  
 Seim Bygg AS  
 Nesbrekka 28 Seim 5912

ANSVARLIG PROSJEKTERENDE:  
 Dakark AS  
 DATO:  
 14.05.19  
 TEGNER:  
 NJR

TEGNINGENE MÅ IKKE KOPIERES ELLER BENYTTES VED UTFØRELSE AV ARBEIDER UTEN MEDVIRKNING FRA DAKARK AS  
 TEGNINGENE ER IKKE GYLDIG UTEN KVALITETSIKRINGSYSTEMET TIL DAKARK AS

www.byggmann.no  
 Tegningsnr.  
 506







REV C - Vindu utbygg + bad på loft - 21.06.19 - NJR  
 REV B - Div endringer etter ønske fra HB - 20.06.19 - NJR  
 REV A - Div endringer etter ønske fra HB - 12.06.19 - NJR

**BYGGESØKNADSTEGNING**  
 Illustrasjoner

Tiltakshaver: Hilde Kristin Soltveit Hansen & Stig-Thomas Hindenes	Tiltak: Stølen 23	Gnr./Bnr. 137/657
Leverandør: Seim Bygg AS Nesbrekka 28 Seim 5912	ANSVARLIG PROSJEKTERENDE: Dakark AS	A3

TEGNINGENE MÅ IKKE KOPIERES ELLER BENYTTES VED UTFØRELSE AV ARBEIDET UTEN MEDVIRKNING FRA DAKARK AS  
 TEGNINGENE ER IKKE GYLDIG UTEN KVALITETSIKRINGSYSTEMET TIL DAKARK AS

**BYGGMANN®**

MÅL:	Prosjektnr. <b>1063-19</b>
DATE:	Org. nr. 976598407
TEGNER:	NJR
www.byggmann.no	Tegningsnr. 507

