




Vest
1 : 200

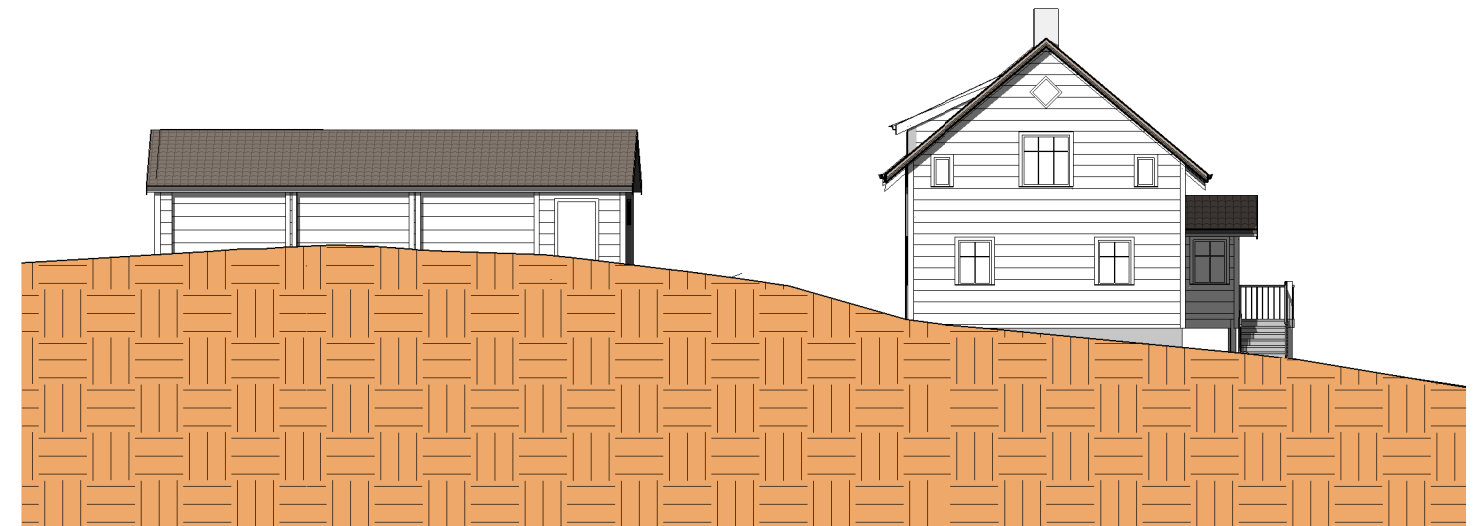


Nord
1 : 200

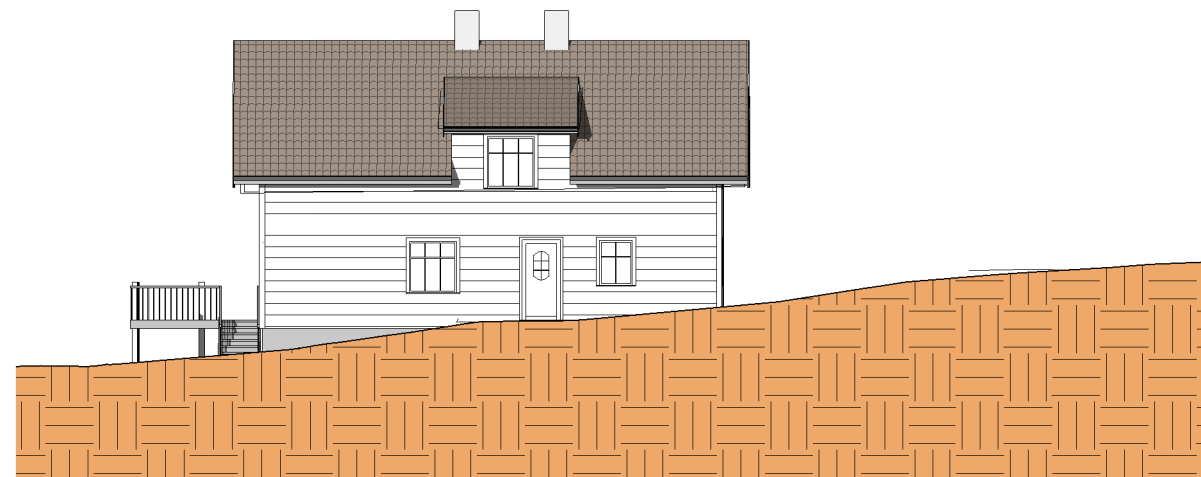

Øst
1 : 200

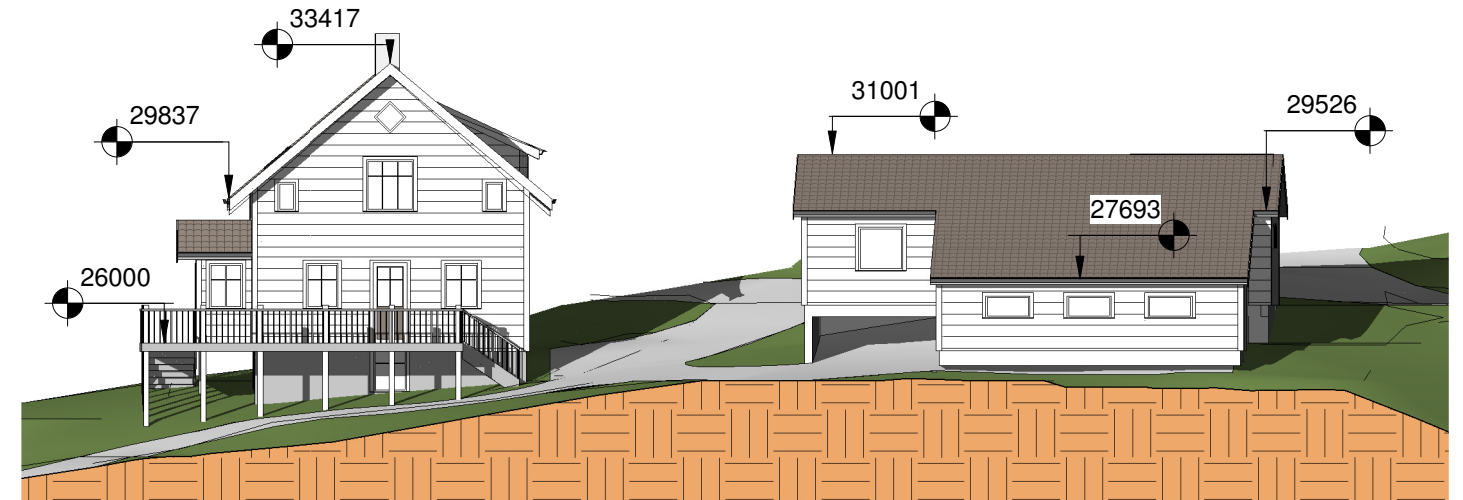

Sør
1 : 200

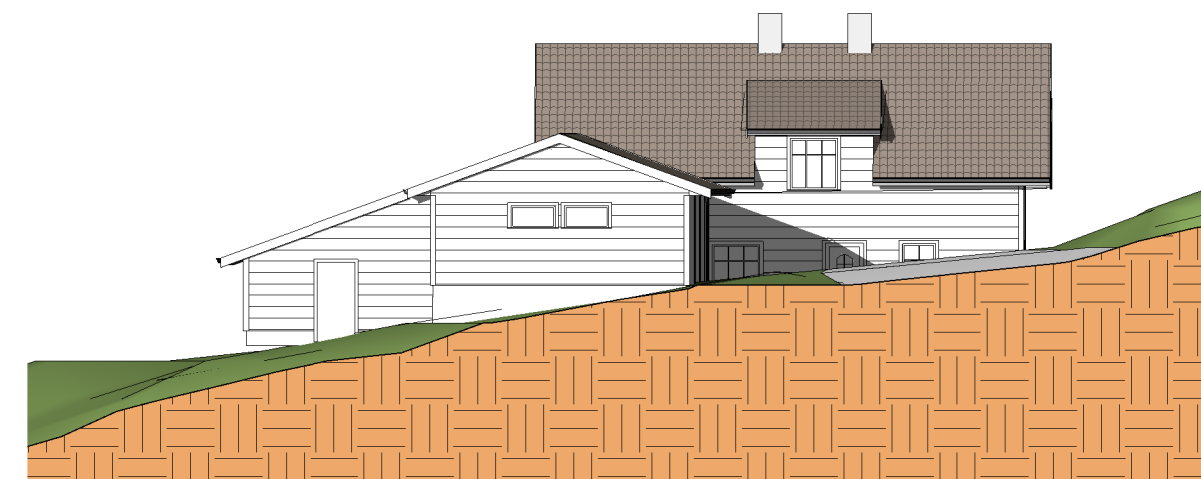

Øst, garasje
1 : 200

Våningshus og redskapshus		Terrengsnitt	Mål 1 : 200 / A3
Gnr 212, Bnr 7, Eikangervåg Lindås kommune P.nr 1517		SØKNAD OM TILBYGG Steinar Haukås Mykingvegen 61, 5913 Eikangervåg	Tegn.nr A110
Arkitekt Mette Kyed Thorson		Sivilarkitekt MNAL Medlem av Arkitektbedriftene Kvalen 16, N-5955 Lindås Tlf +47 901 48 834 mktho@online.no	Rev F
			Dato 17.6.2019