


1 Snitt E  
1 : 200

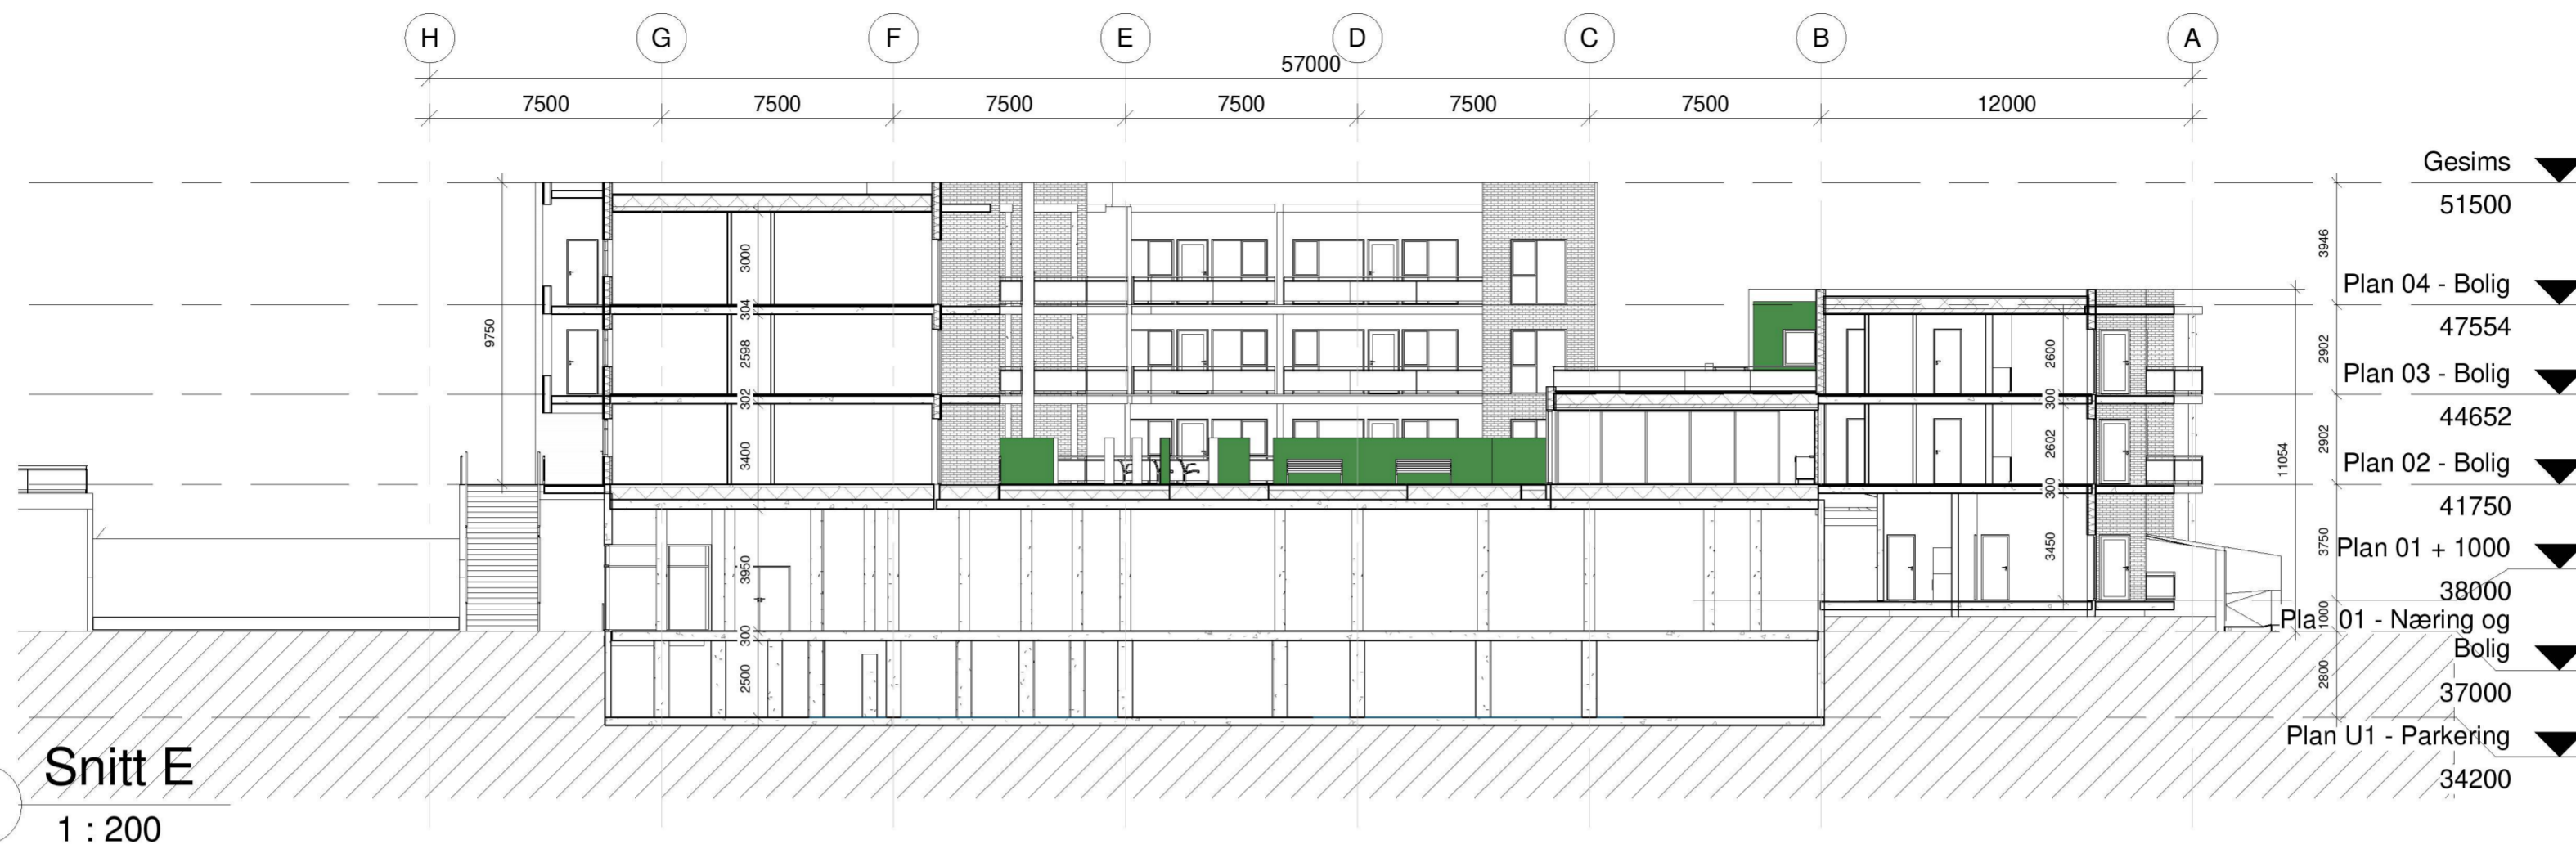

2 Snitt G  
1 : 200

Rev.	Dato	Beskrivelse	Sign	Kontr
Fase: ANMELDELSESTEGNING				
Lokalisering:				
Tittel: Kvasnesvegen 32 AS Kvasnesvegen				
Knavik Sentrum				
Prosjektnr.: 761		Tegningsnr.: A30.40.05		Rev.
Type tegning: Snitt E og G		Målestokk: 1 : 200		Kontroll prosjekt
Sign.: re		Kontroll: re		ARKITEKT ROLV EIDE AS
Tel: 56332350		Postboks 325 5343 Strøme		www.arkteide.no
E-post: post@arkteide.no				

Utskriftsdato: 21.06.2019 14:46:04