




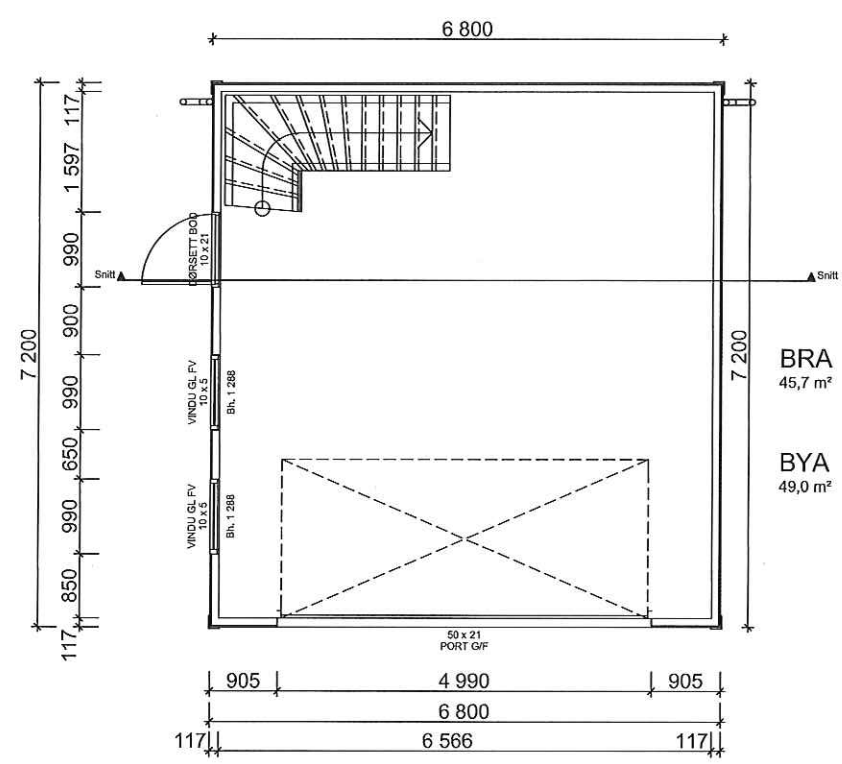

Plan 1 etasje (3) 1:100

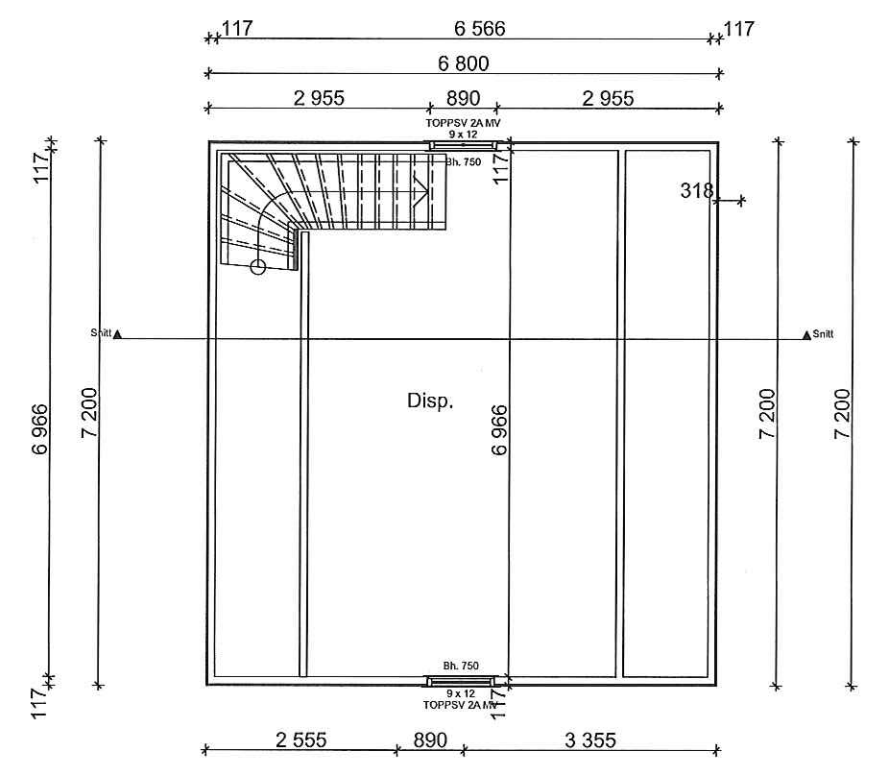


Plan 2 etasje (4) 1:100

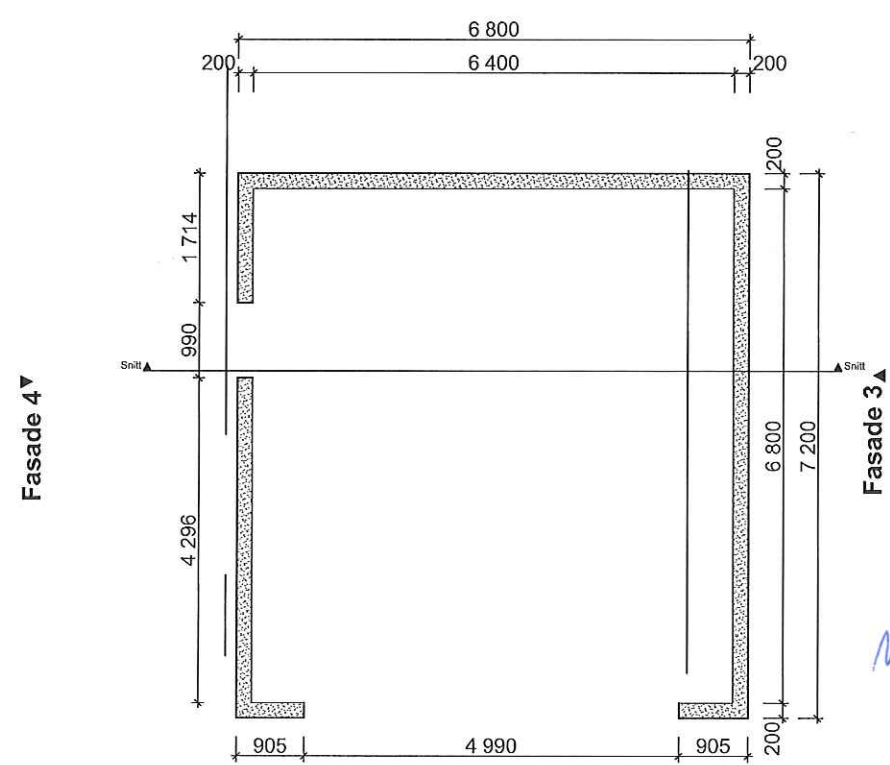

Grunnmur 1:100

Måne 73,15 —
Gesims 70,7 —
MULTI-PLANERING 66,97

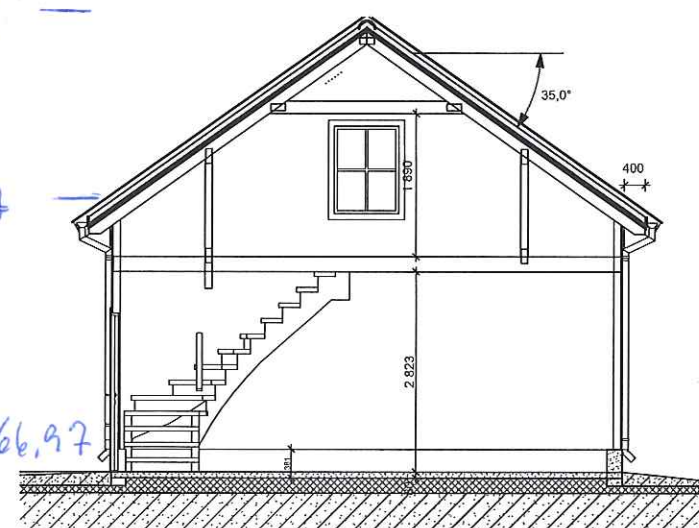

Snitt (3) 1:100

Prosjekt: 20180124 - TY		Tegning: Plan og Snitt	
Prosjektadresse:		BYA/BRA: 49/45,7	Målestokk: 1:50/A3
Geir Øksnes		Tegningsnr.: E2	Dato: 14.06.2018



Montér




FRAM INGENIØRKONTOR AS
www.byggesoknad.no


© Alle rettigheter tilhører utførende for prosjekteringen, kopiering eller bruk av disse tegningene er forbudt uten skriftlig samtykke




Fasade 1 1:100

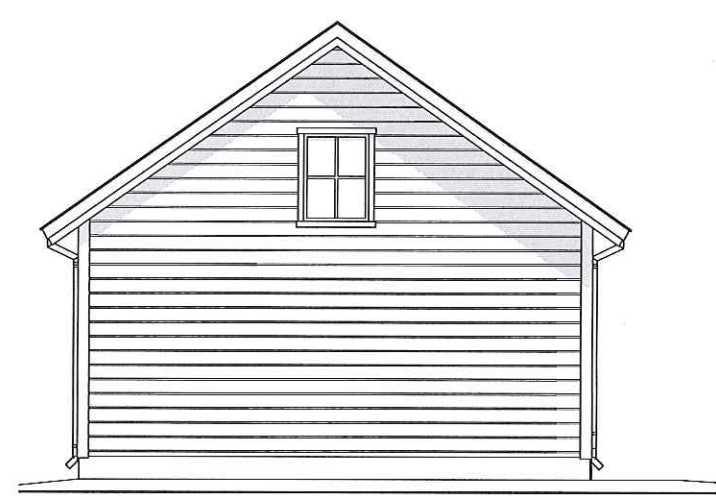

Fasade 2 1:100

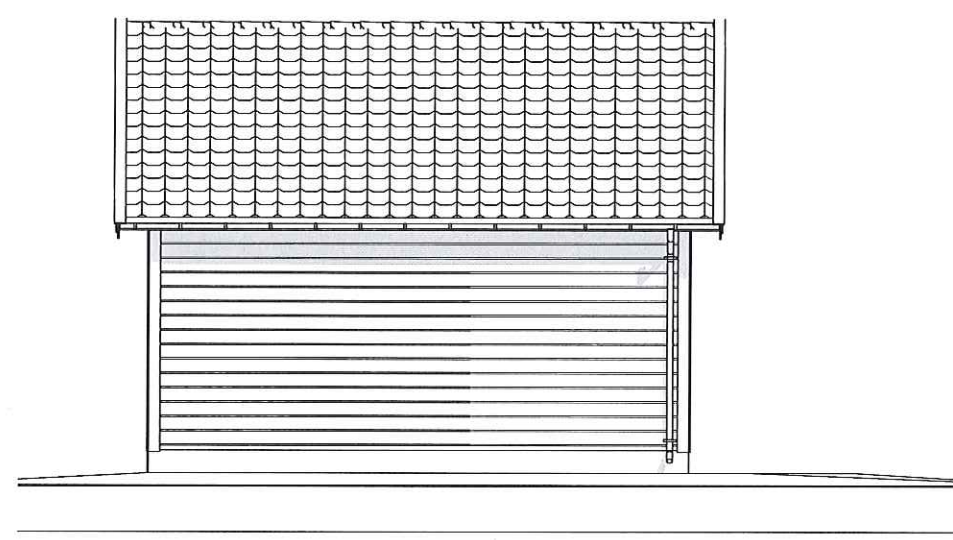

Fasade 3 1:100

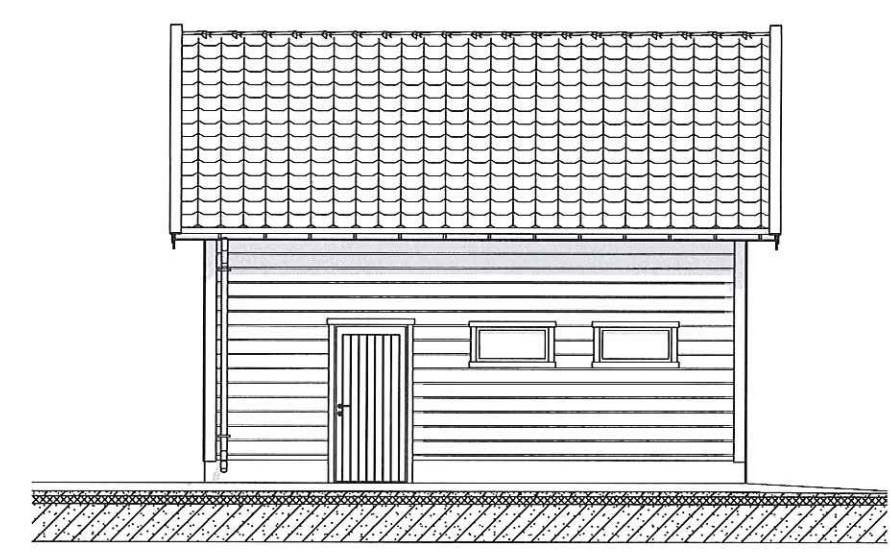

Fasade 4 1:100

Prosjekt: 20180124 - TY		Tegning: Fasader	
Prosjektadresse: Geir Øksnes		BYA/BRA: 49/45,7	Målestokk: 1:50/A3
		Tegningsnr.: E1	Dato: 14.06.2018


FRAM INGENIØRKONTOR AS
www.byggesoknad.no
© Alle rettigheter tilhører utførende for prosjekteringen, kopiering eller bruk av disse tegningene er forbudt uten skriftlig samtykke