


Gbnr 134/3

Fasade mot Sør-vest

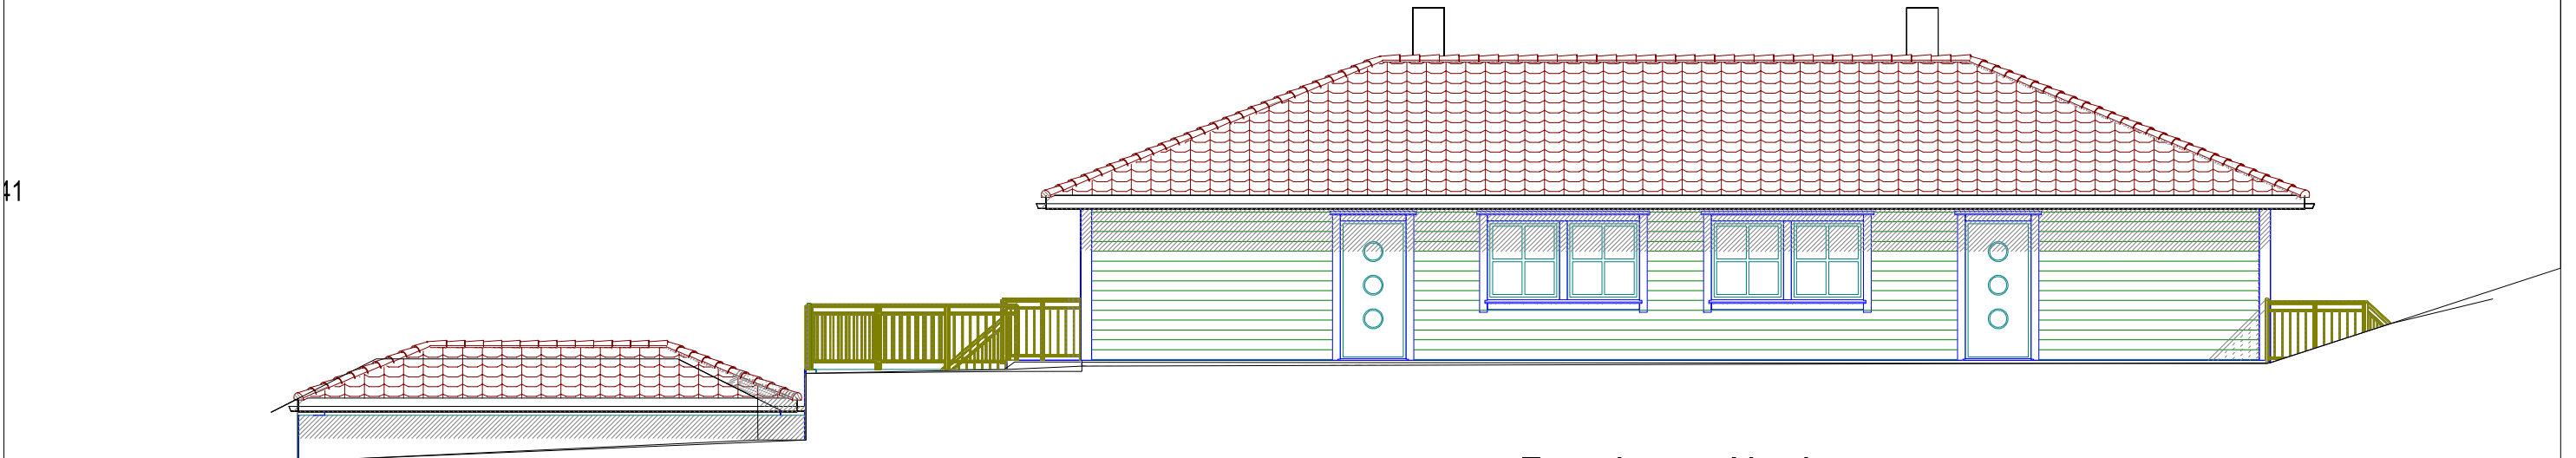

Fasade mot Nord-vest

4 mannsbustad Hilland1 20.10.2014 Kjell justert vindauge fasade 1

DATA DESIGN SYSTEM



Tiltakshaver:	Reigstad bygg og eigedom as	Dato:	04.01.2013
Byggeplass:	Kalvatræe, Alversund	Tegn:	Kjell
Kommune:	Lindås	Prosjekt:	HI44 Hilland
Gnr. 134 Bnr. 342 og 343	Mål: 1 : 100	Tegn.nr:	502
E-3A Fasader nord-sør		© Tegningen er beskyttet i.h.t. lov om opphavsrett.	