



LOFTSPLAN

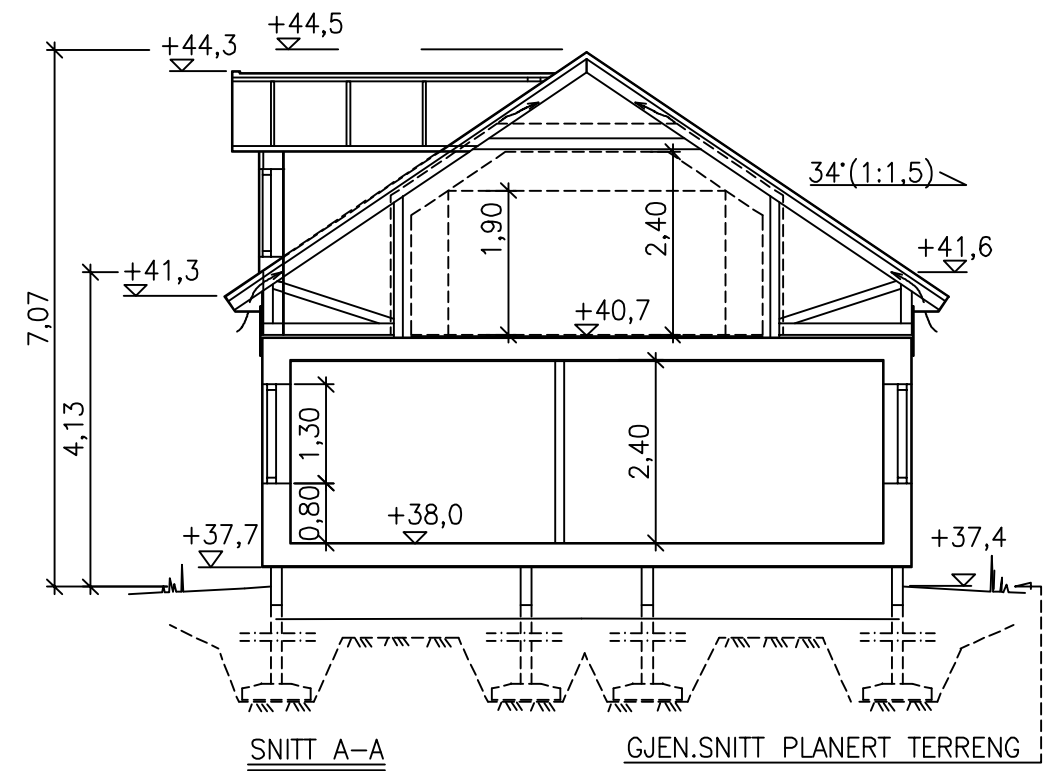

SNITT A-A

GJEN.SNITT PLANERT TERRENG

REV.		
		Kontroll:
		Dato:
HUVUDKONTOR: STÄLLVERKSVÄGEN, S-942 81 ÄLVSBY TEL. 0929-162 00		Tegn: Alfred O
		Dato: 29.05.19
ABYCAD		
Prosjekt: ENEBOLIG NE107S34 Åse	BYA: 149,4 m ²	Målestokk: 1:100
Byggherre: Reidar Hommedal & Ragna Myksvoll	BTA: 124/204 m ²	Saksnr:
Byggeplass: Lurevegen	BRA: 122 /191 m ²	Tegningsnr: 44911
Tegning: PLANER-SNITT		Kommune: Lindås