

INNTAK VANN:
TREKK INNKOMMENDE
VANNLEDNING MED EKSTRA
LENGDE CA 1M OVER
BETONGBJELKE. ISOLER
VANNLEDNINGEN FREM TILL
UNDERKANT AV Huset. LEGG
DE SISTE 2M PÅ BAKKEN FOR
A GJØRE TILKOBLINGEN
ENKLERE. LEGG EN
VARMERKABEL MED EKSTERN
BRYTER ELLER
TEMPERATURSENSOR PÅ
VANNLEDNINGEN.

EL INNTAKSKABEL:
EKSTRA LENGDE – CA
2,5M OVER BETONGBJELKE
PÅ DETTE PUNKTET.

INNKOMMENDE TELEFONKABEL:
LEGG EN EKSTRA LENGDE PÅ
CA 3M OVER BETONGBJELKEN.
FIBER/KABEL-TV:
RØRET GRAVES NED UNDER
BETONGBJELKEN OG OPP
OVER ISOLASJONEN I GRUNN.

AVLØPETS STAKEKUM:
STAKEKUM MA PLOSSERES
STRAKS UTENFOR MUREN.
TILBAKEFYLING MED SAND
RUNDT RØRET MÅ UTFØRES
MED TANKE PÅ AT TELE IKKE
SKAL ØDELEGE RØRET.

LEGGING AV AVLØPSRØR UNDER Huset:
LEGG AVLØPSRØRENE PÅ BAKKEN FREM TIL
TILKOBLINGSPUNKTER MARKERT MED "A" PÅ
TEGNINGEN.
OBS! TA HENSYN TIL EVENTUELT
PIPEFUNDAMENT.


TILPASS INNVEDIG TILBAKEFYLING (MINST
50CM FRI HØYDE UNDER BETONGBJELKEN)
PÅ MINST ETT STED PER BJELKE FOR A
KUNNE KRYPE UNDER BJELKEN.

EKSEMPEL PÅ INNTAK AV VANN
OG AVLØP

SAMTLIGE RØRAVSETNINGER
TETTES!

ÄLVSBYHUS
HUVUDKONTOR:
STÄLLVERKSÄGGEN, 942 81 ÄLVSBY
TEL. 0929-162 00

REVIDERINGEN AVSER	DATUM	SIGN
FUNDAMENTANVISNING 1/2 NE107S38/34 ASE		
RIT. T.A.	SKALA 1:50	RITN. NR
ÄLVSBY	2016.10.27	

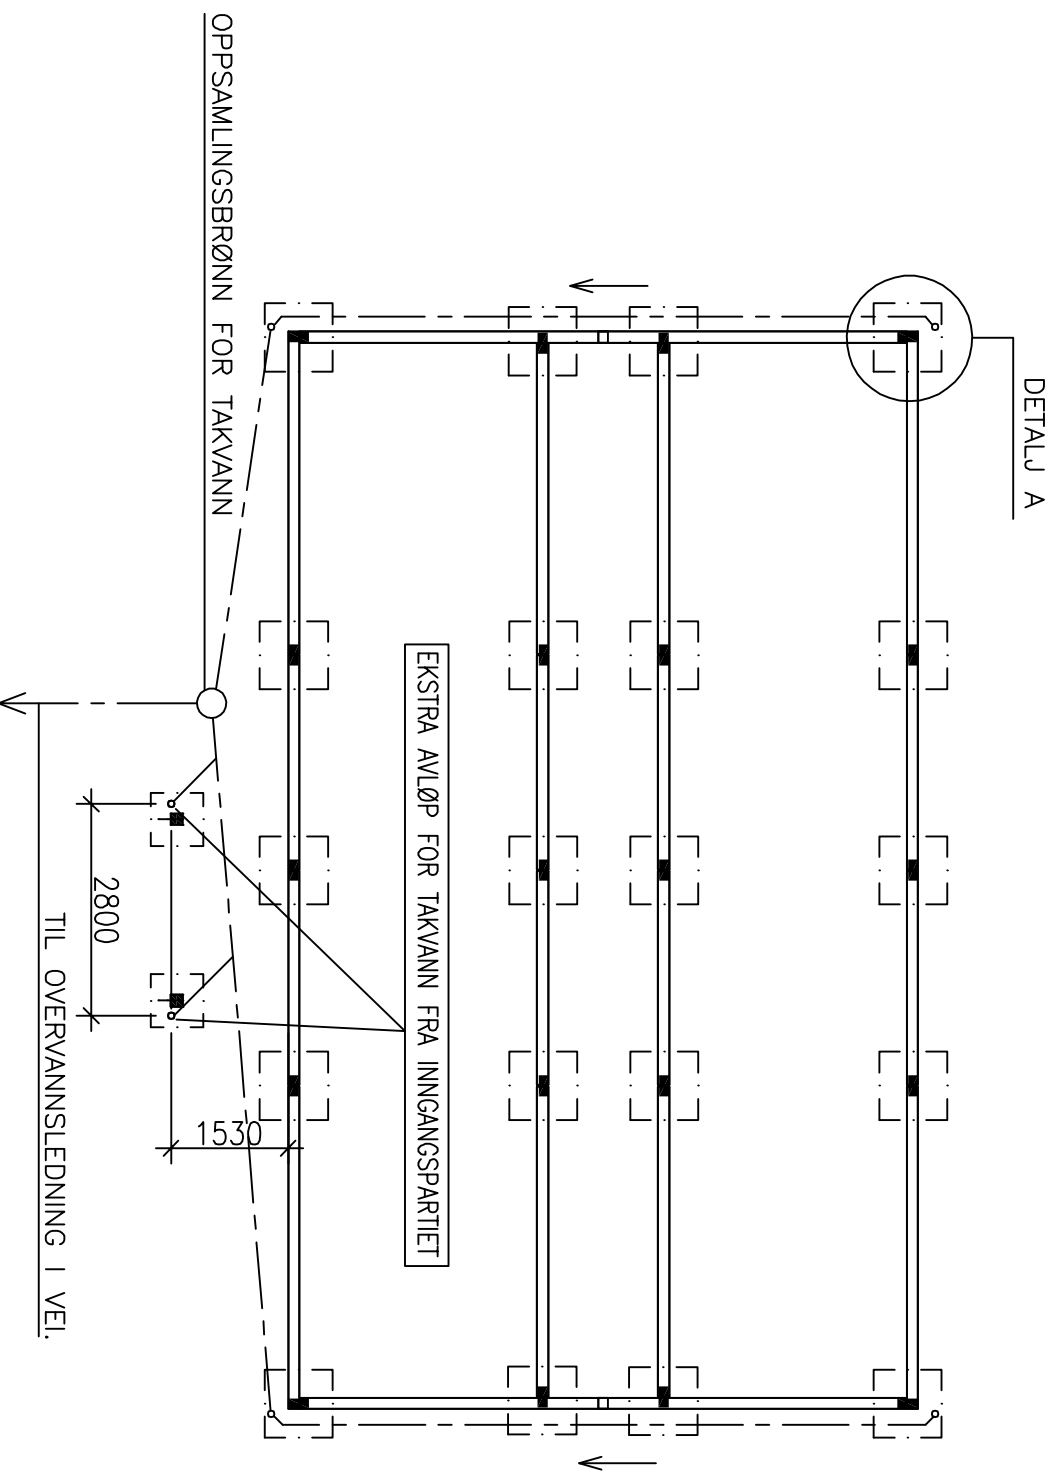

DETALJ A

MÅLSATT TIL SENTER
AV NEDLØPSRØR.

AVLØPET TIL TAKNEDLØPET
PLASSERES IHHT DETALJ MED FALL
FRA HUSET.

FOR Å MULIGJØRE LOSSING AV
HUSMODULER MÅ TILBAKEFYLLING AV
TERRENGET SAMT GROVPLANNERING
RUNDT MUREN UTFØRES FØR
HUSLEVERANSEN.

ISOLERE VANN LEDNINGENE UNDER HUSET UMIDDELBART
ETTER AT ÄLVSBYHUS HAR TILKOBLET VANNET.

OBS!
LEGG INNKOMMENDE RØR PÅ FROSTFRITT DYP. VÆR FORSIKTIG
SLIK AT IKKE INNKOMMENDE RØR KOMMER FOR NÆRME
FUNDAMENTSPLATENE OG ABSOLUTT IKKE UNDER
FUNDAMENTET. UNDER HUSET PLASSERES LEDNINGENE OPPÅ
BAKKEN.

MONTER RØR ETTER MONTERING AV GRUNNMUR MEN FØR
HUSLEVERANSE.

LEDNINGENE UNDER HUSET MÅ IKKE TILDEKkes.

SANTLIGE RØR, (OVERVANN, TAKNEDLØP, AVLØP, GRÅVANN)
INNENFOR HUSET SKAL LEGGES MED FALL.



HUVUDKONTOR:
STÄLLVERKSÄGGEN, 942 81 ÄLVSBYN
TEL. 0929-162 00

REVIDERINGEN AVSER		DATUM	SIGN
FUNDAMENTANVISNING 2/2			
NE107S38/34 ASE			
RIT. T.A.	SKALA	RITN. NR	
ÄLVSBYN	1:100		
	2017.08.21		