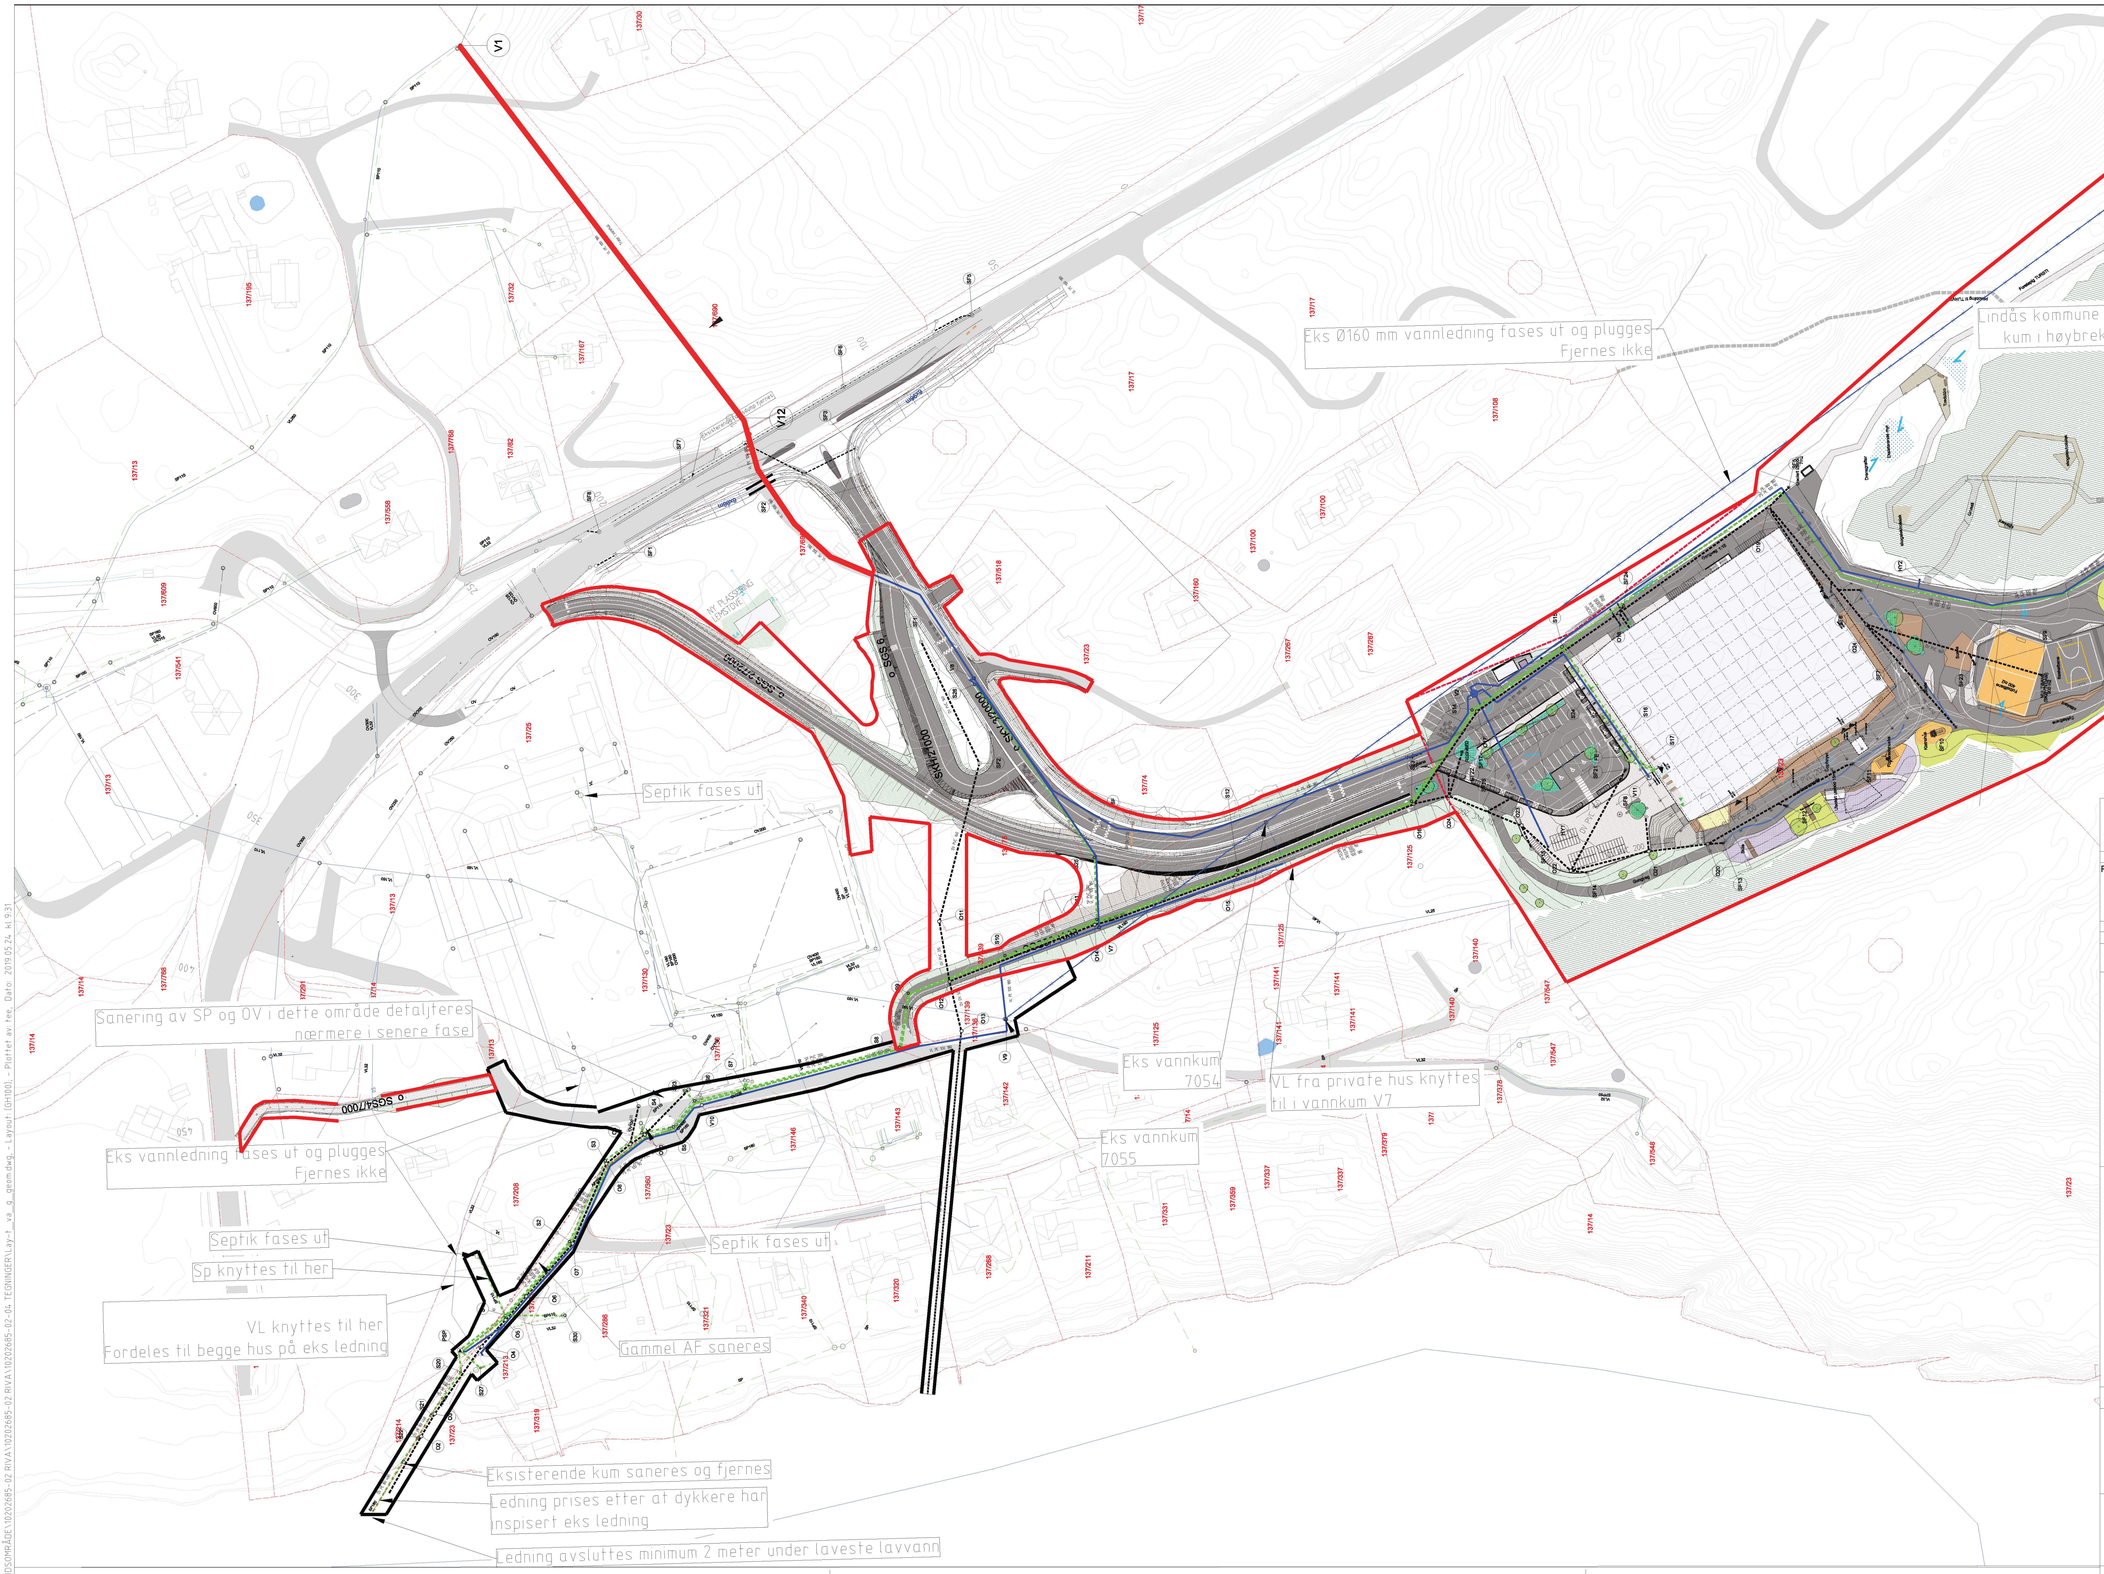

Rev.	Beskrivelse	Dato	Sign.	Kontroll

Tegningsnummer

Etasje	Fag	Byg.delsnum.	Type tegn.	Løpenr.	Rev.
00-Z-700-10-101					00

Prosjekteringsgruppen:

		TELEFON:
ARK :	HLM ARKITEKTUR AS	+47 55 55 04 00
LARK :	SMEDSVIG LANDSKAPSARKITEKTER	+47 55 21 04 70
RIB :	MULTICONSULT	
RIE :	MULTICONSULT	+47 55 62 37 00
RIVA :	MULTICONSULT	

LOKALISERINGSFIGUR:

Fase:

Arbeidsgiver:

Entreprenør:

Tittel:

Alversund Skole

Oversiktsplan VA-ledninger

Godkjent: TAO

Kontroll prosjekt.

Sign.: ID | Kontroll: TE

Filnavn: xxx

Dato: 10.05/2019

Målestokk: 1 : 1000

Kontroll uttførende.

Sign. | Kontroll

Tegningsnummer

Etasje	Fag	Byg.delsnum.	Type tegn.	Løpenr.	Rev.
00-Z-700-10-101					00

Ledninger	Eksisterende	Prosjektert
Vannledning (VL)		
Spillvannsledning (SP)		
Overvannsledning (OV)		
Avløp fellesledning (AF)		
Pumpeledning spillvann (PS)		
Ledning utgår		
Drensledning		

Symboler

Prosjektert kum		Pumpestasjon		Kjeftesluk/Sandfang		Sandfang	SF
Prosjektert sluk		Bekkeinntak		Ristsluk		Hjelpesluk	HS
Eksisterende kum		Slamavskiller		Kuppelrist		Pumpestasjon	PS
Hydrant		Fordrøyningsmagasin		Vannkum	VK	Fettutskiller	FE
Kran		Overløp		Overvannskum	OK		
Vannkum med brannventil		Entreprisegrense		Spillvannskum	SK		

O:\010202\10202685-02\10202685-02-03 ARBEIDSOMRÅDE\10202685-02 RIVA\10202685-02 RIVA\10202685-02-04 TEGNINGER\Lay-t_va_g_geom.dwg - Layout: (GH100) - Plottet av: tee, Dato: 2019.05.24 kl 9:31