


D:\0102021\10202065-03\ARBEIDSMÅL\10202065-02 RIVeg_03_ARBEIDSMÅL\10202065-02 RIVeg_03_Arbeidsmael\10202065-02 RIVeg_03_Arbeidsmael.dwg - Layout (10/2021)

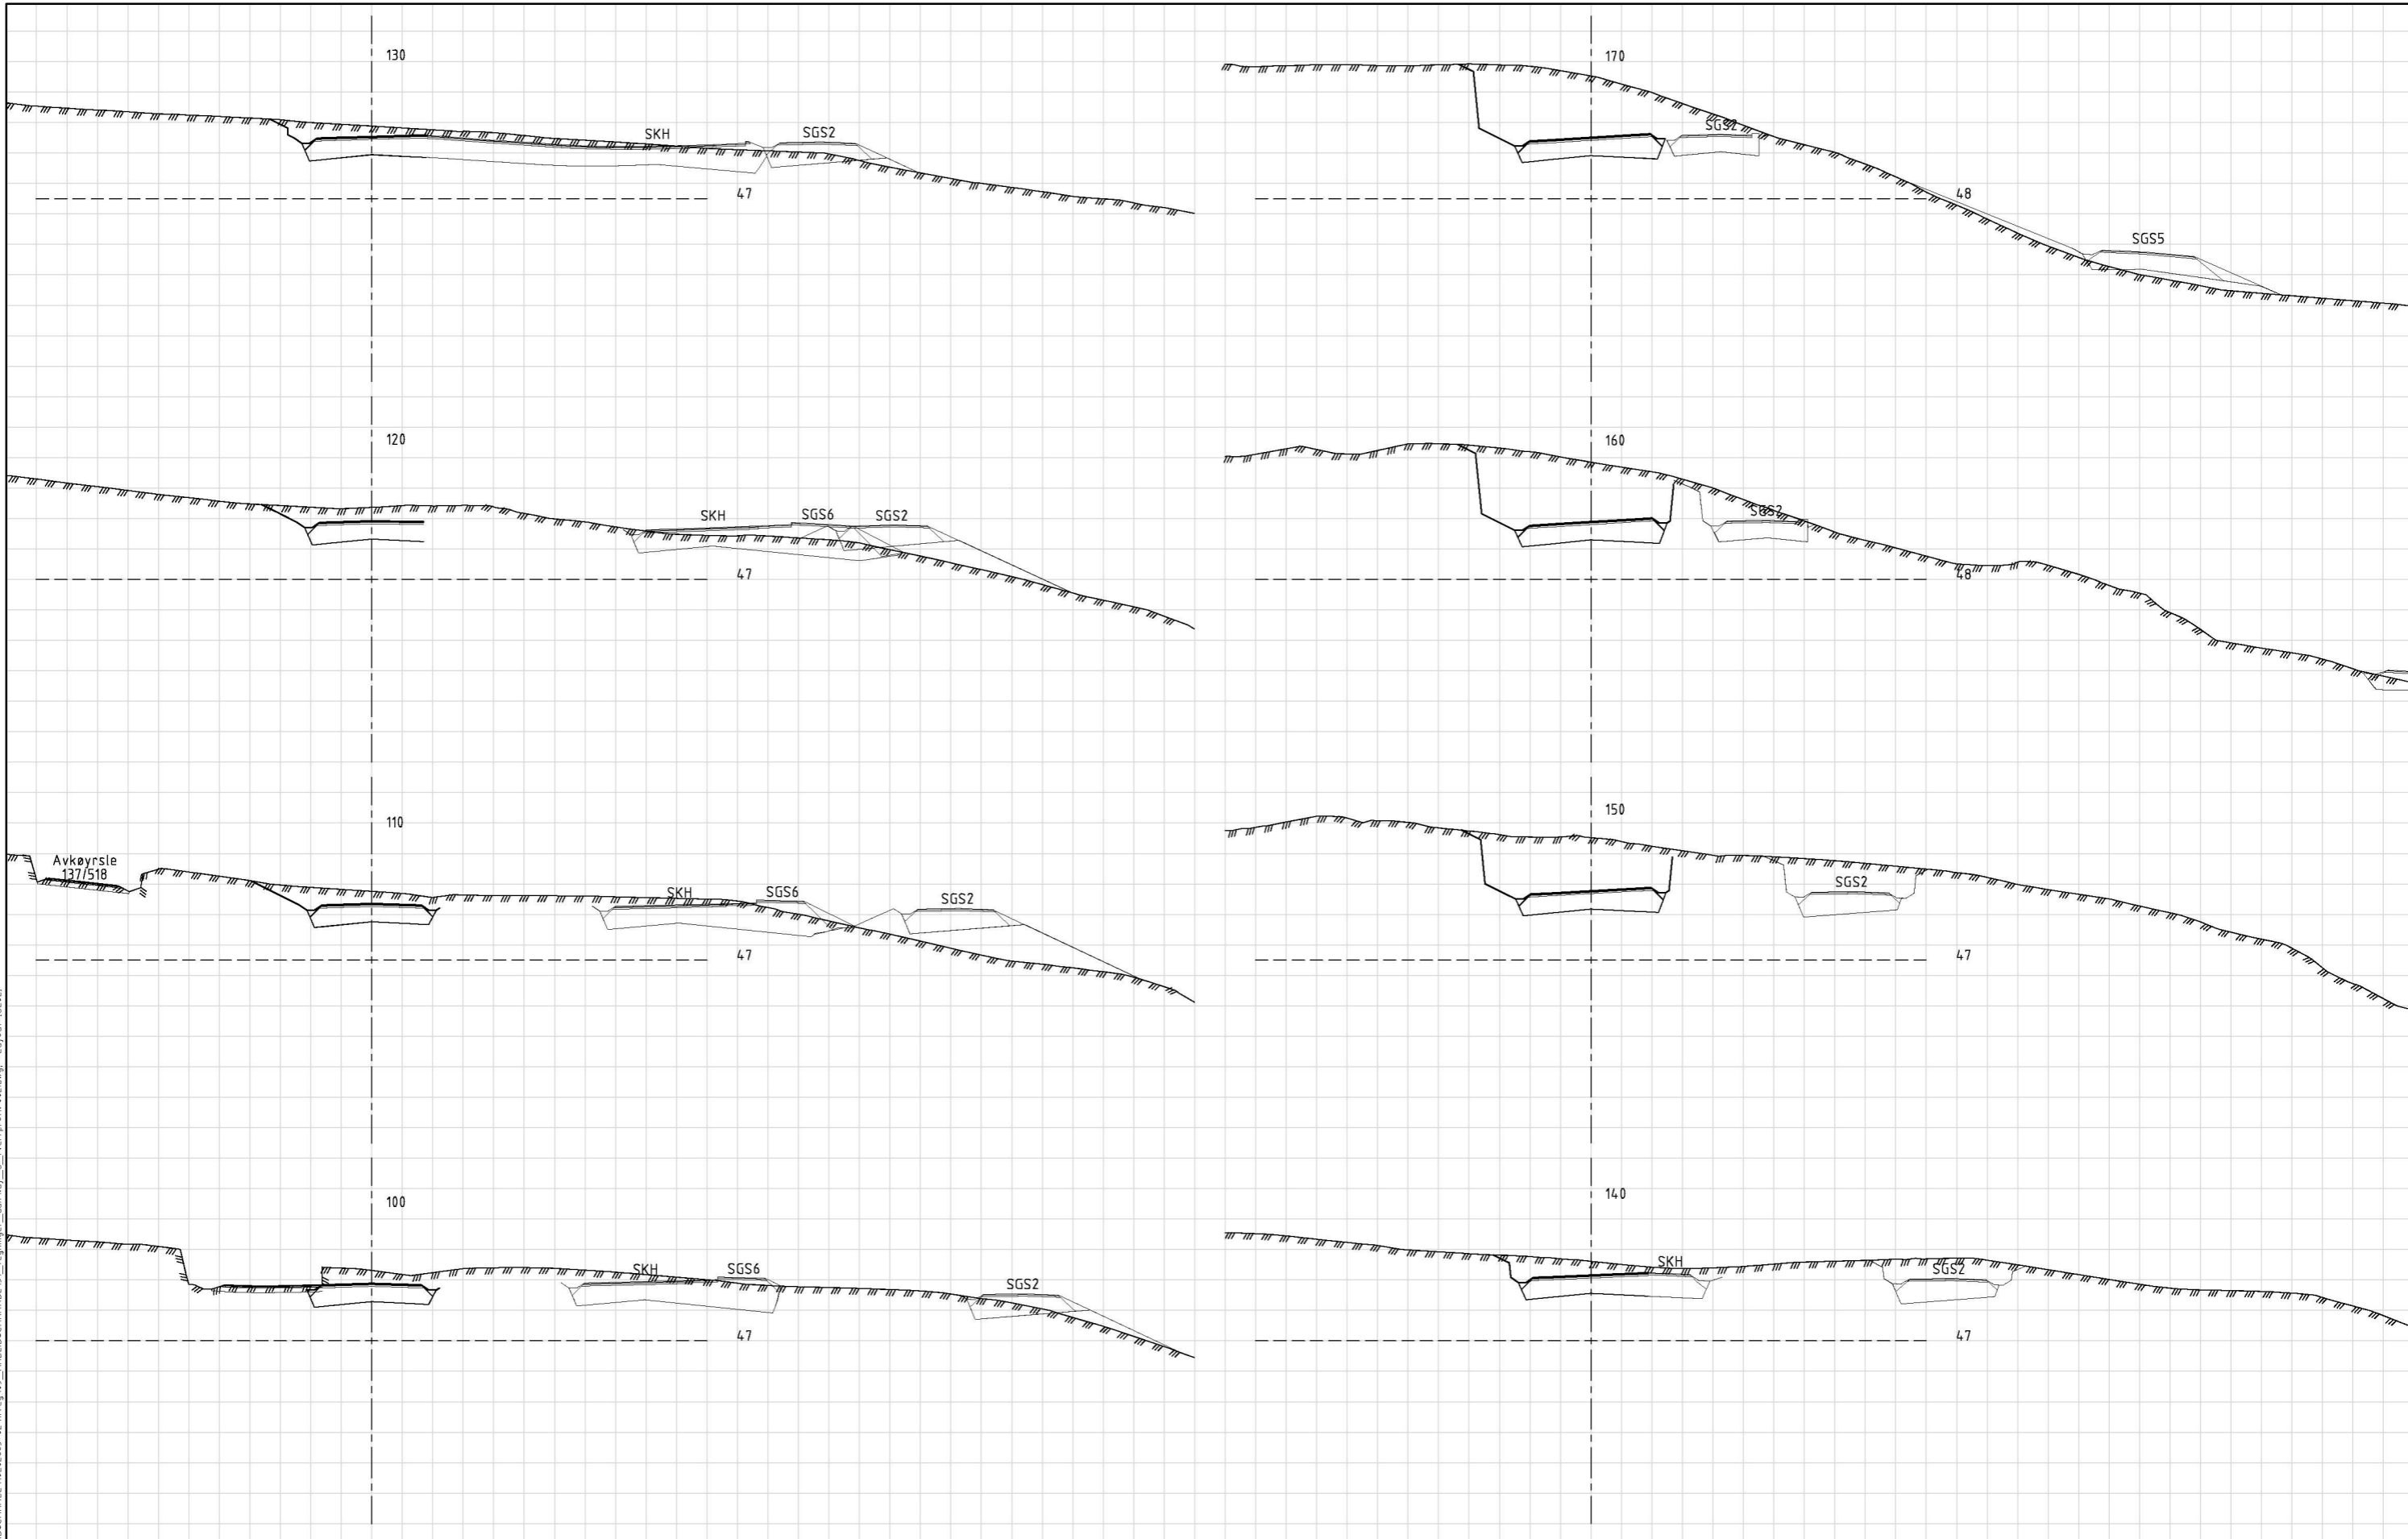


Rev.	Beskrivelse	Dato	Tegn.	Kont.

Prosjekteringsgruppen:

- ARK: HLM ARKITEKTUR AS
HUB ARKITEKTER AS
- LARK: SMEDSVIG LANDSKAFTSARKITEKTER
- RIB: MULTICONSULT
- RIE: MULTICONSULT
- RIVA: MULTICONSULT
- RIVeg: MULTICONSULT

TELEFON:

- +47 55 55 04 00
- +47 56 21 04 70
- Multiconsult +47 56 62 37 00

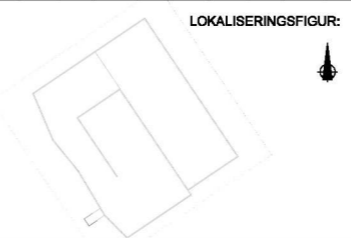

Fase: **Teknisk plan**

Arbeidsgiver: **LINDÅS KOMMUNE**

Entreprenør: **CONSTRUCTA**
Entreprenør AS

Tittel: **Alversund Skole**
Tverrprofiler, SKV3
Veg 20000

Tegningsnummer: **U202**

--	--	--	--	--	--	--	--

Godkjent: Kontroll ansvarlig:

Sign: RBS AGG

Planen lagd av: tverrprofil_002

Dato: **03.06.2019**

Målestokk: **1:200 (A1)**

Kontroll utført av: Sign: Kontroll