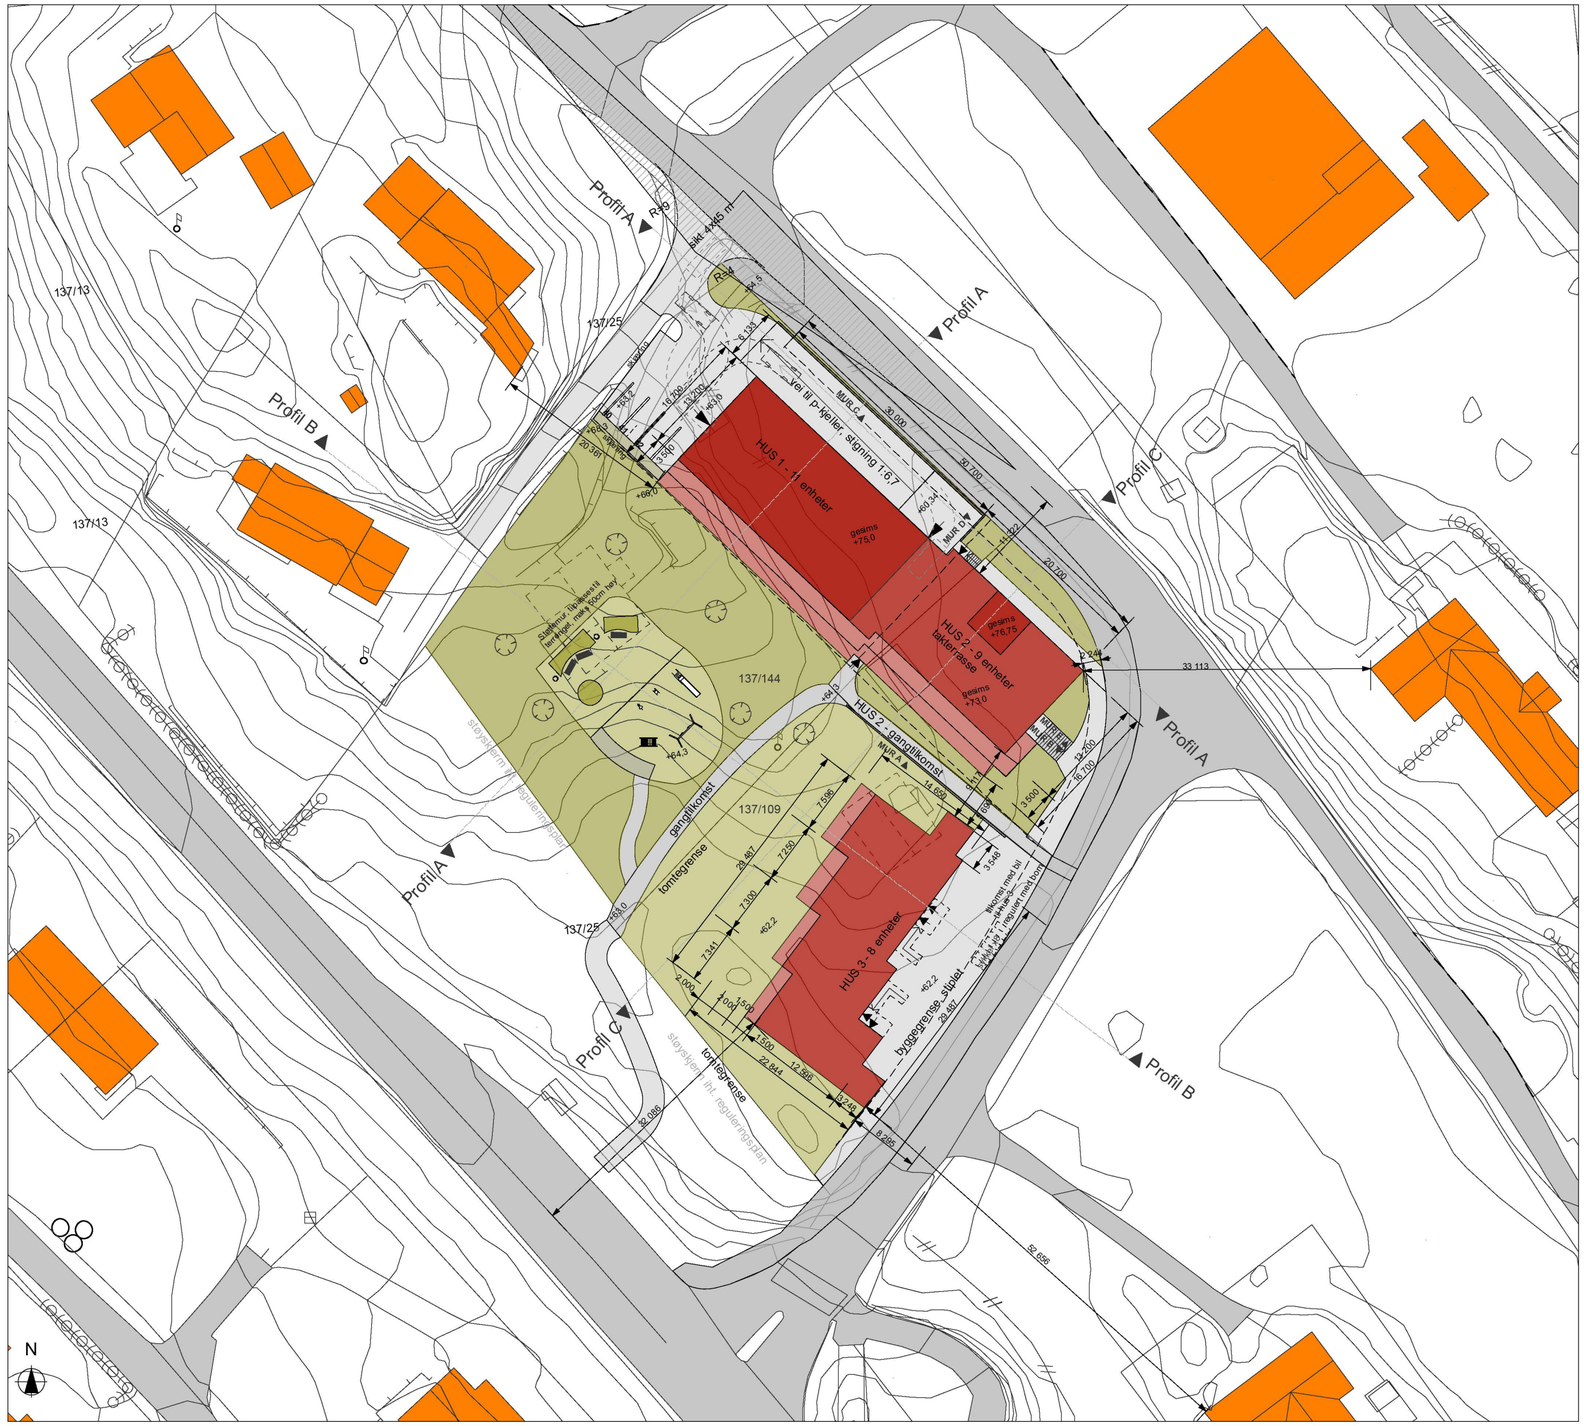Prosjektnr.	Dato opprettet
2018069	04.05.2018
Type tegning	Revisjon nr.
Situasjonsplan	-