


N:\5170657\70657\BIM\Kart\5170657.LAY W_bggeplan.dwg - Kildey - Plottet: 2018-08-23, 13:39:35 - LAYOUT = W-120 - XREF = 5170657.T_W_grunnervv_bggeplan, 5170657.T_om, 5170657.T_bart, 5170657.T_utsideo, 5170657.T_grunnervv_bggeplan, 5170657.T_aendomsgrnser

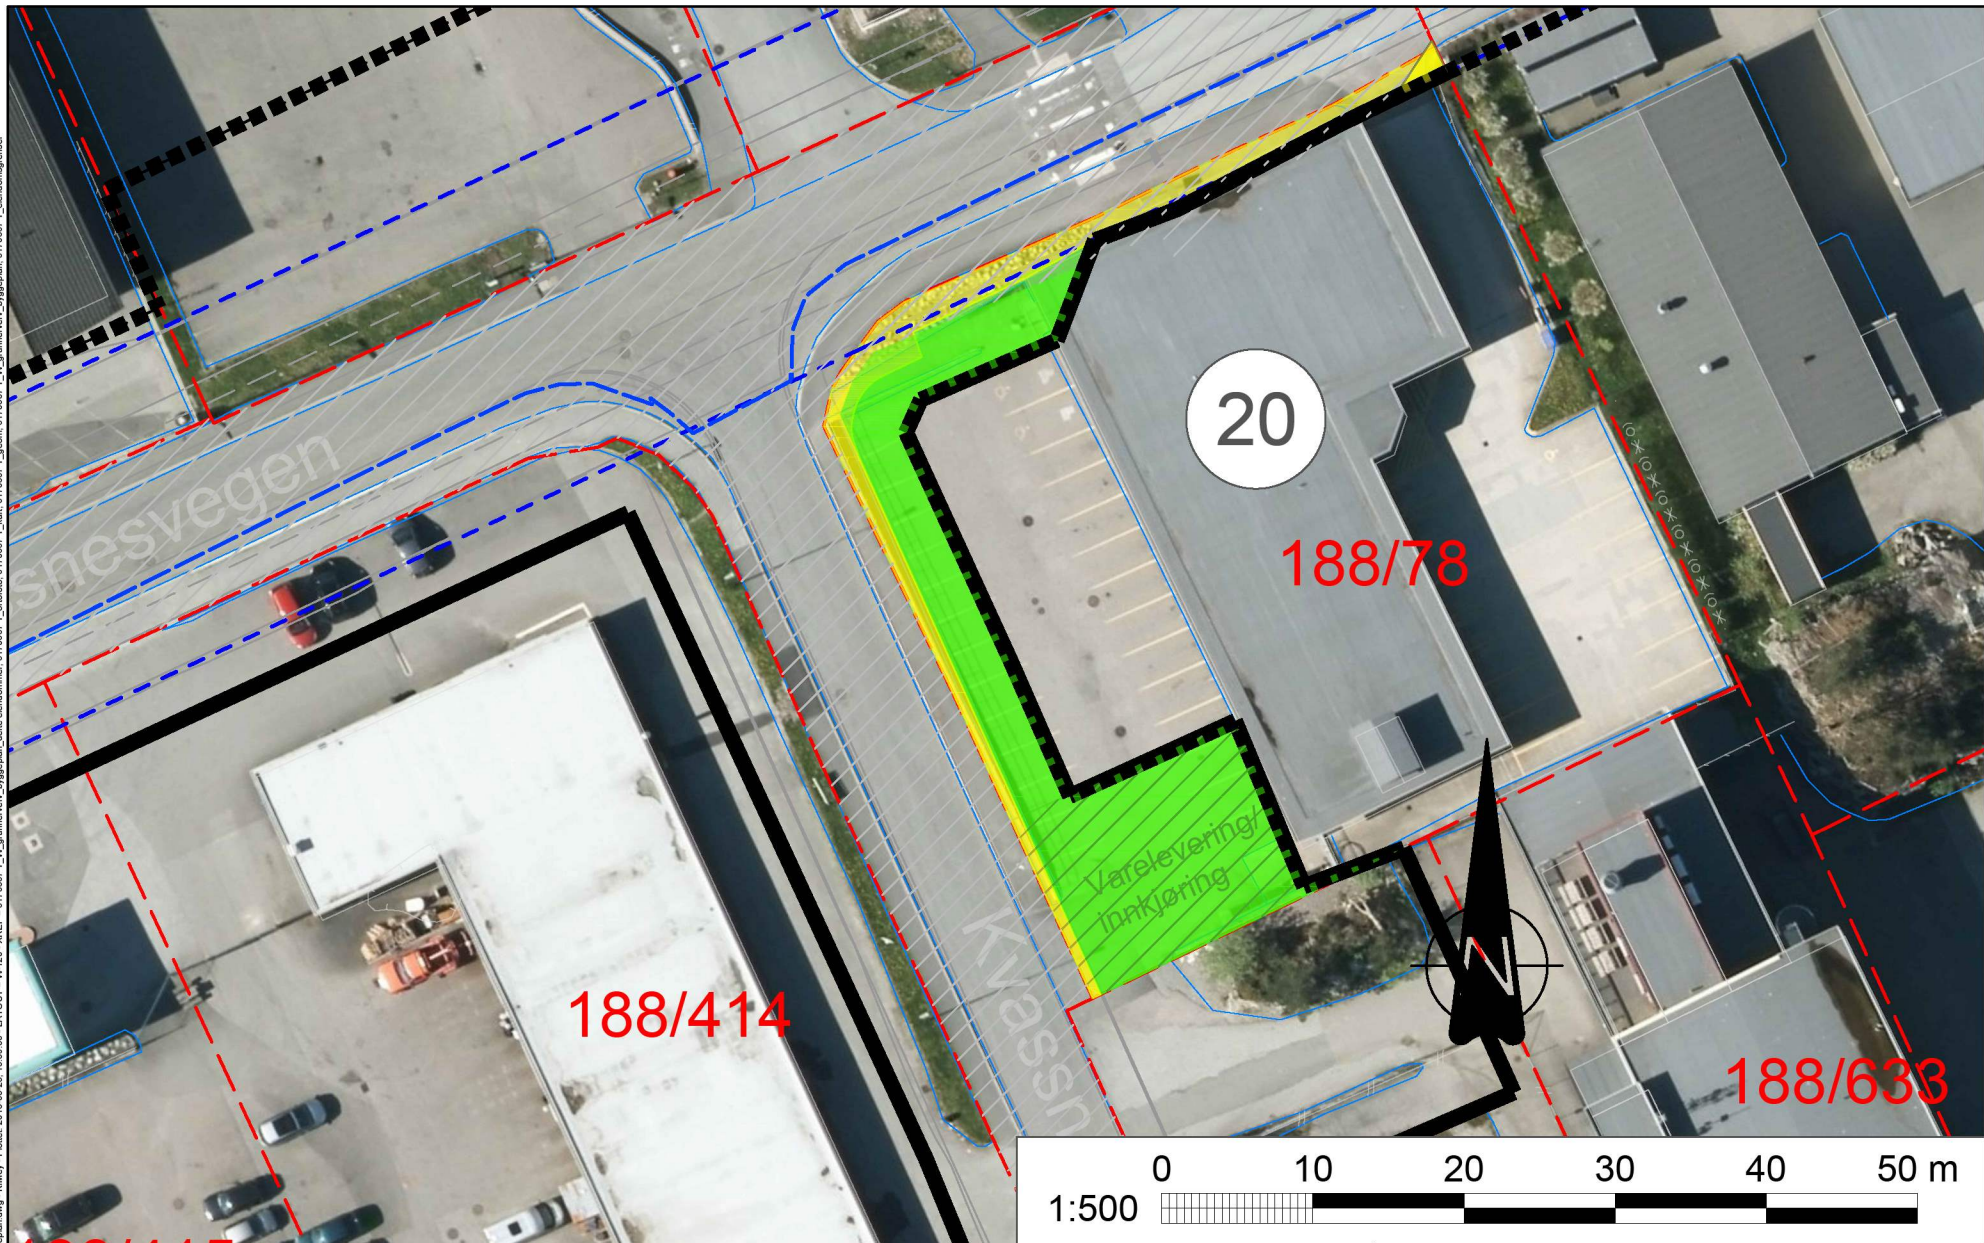

Tegnforklaring	
	Permanent erverv
	Midlertidig erverv
	Offentligveggrunn
	Gårds-/bruksnr
	Takst nr
	Eksisterende eiendomsgrense
	Eksisterende vegkanter
	Planlagt tiltak
	Nye eiendomsgrense
	Plangrense

Grunnervvervliste						
Takst nr	Gnr	Bnr	Hjemmelshaver	Adresse	Permanent erverv, m ²	Midlertidig erverv, m ²
20	188	78	Kvassnesvegen 42 Eiendom AS C/O PwC Accounting AS	Postboks 177, 4662 Kristiansand S	125	360

LINDÅS KOMMUNE Kvarvik sentrum Kvassnesvegen Grunnervervstegning				Tegningsdato	2018-08-23
				Bestiller	Lindås kommune
Konkurransegrunntag				Prosjekt for	Lindås kommune
				Prosjekt av	Norconsult AS
Utarbeidet av DaRom				Prosjektnummer	994.01
				Prosjektfasnummer	
Godkjent av ErSte				Arkivreferanse	
				Målestokk A4-format	1:500
Konsulentarkiv 5170657				Koordinatsystem	UTM 32/NN2000
				Tegningsnummer/ revisjonsbokstav	W-120