



BYA	
Boligbygg	197 m2
Boder	32 m2
Total	229 m2

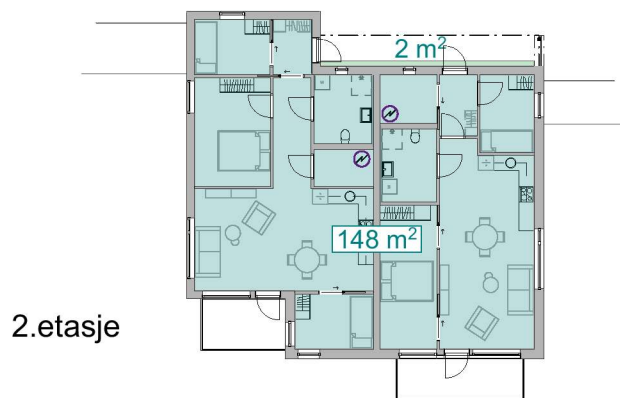


2.etasje

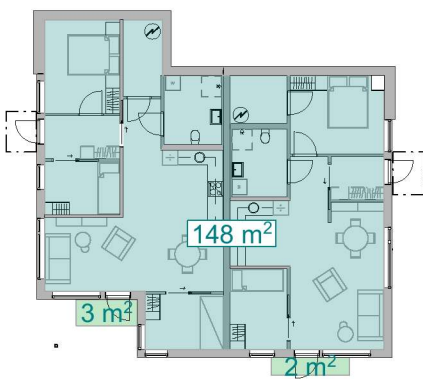


1.etasje

BRA	
2.etasje	148 m2
1.etasje	148 m2
overdekket	7 m2
Total	303 m2

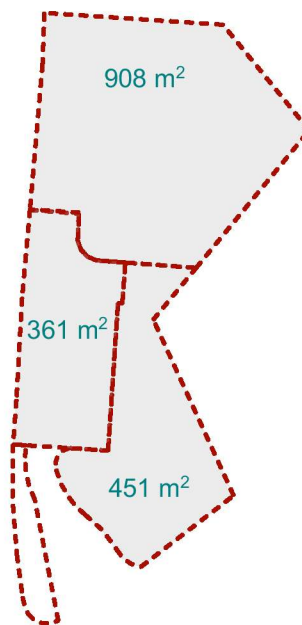

Krav %BRA = 50%
Felt BKS 908 m2

%BRA = 33,37

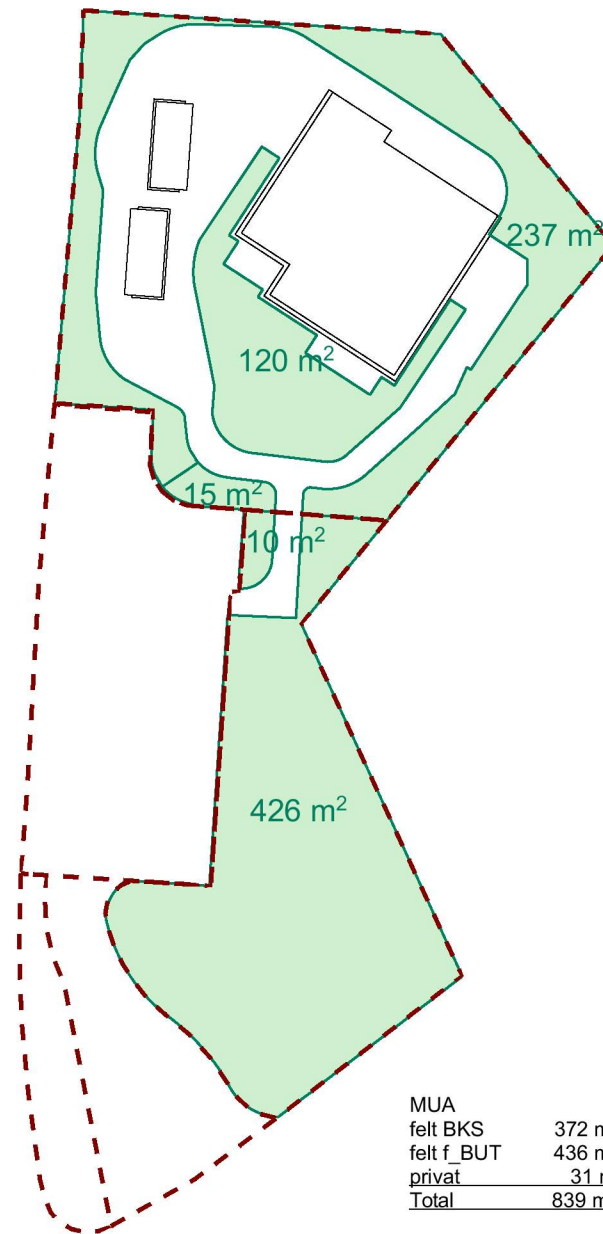

MUA	
felt BKS	372 m2 (237+120+15)
felt f BUT	436 m2 (426+10)
privat	31 m2 (8+8+6,6+8,3)
Total	839 m2

Boliger Fonnebost

Fonnebostvegen, 5955 Lindås
tiltaksøver: Hiland bygg as

NB! Tegninger/konseptet er Tysseland Arkitektur AS sin eiendom og tilhørende rettigheter ihht til åndsverkloven inntil noe annet er avtalt/kontraktstestet.

Fase:
Rammesøknad

Type tegning:
Utnytting

Gnr/Bnr:
108/624

Prosjektnr.:
1901

Rev.nr:

Tegningsnr.:
A10-05

Dato revidert:

sign: kontroll:
RRG TT

Dato opprettet:
07.01.2019

Målestokk:
1:300, 1:500,
1:1000

Tysseland arkitektur as
Strandgaten 19
5013 Bergen

ragnhild@tyark.no
tlf. 410 48 428

tyark