

Vedlegg nr.  
C - 1

side: 1 av 3 **C-1**  
DIREKTORATET FOR BYGGKVALITET

**Opplysninger gitt i nabovarsel** sendes kommunen sammen med søknaden  
(Gjenpart av nabovarsel)  
Pbl § 21-3

Tiltak på eiendommen:							
Gnr.	Bnr.	Festenr.	Seksjonsnr.	Eiendommens adresse	Postnr.	Poststed	
65	6			TITLANDSVEGEN	5912	SEIM	
Eier/fester				Kommune			
KJETIL WASSBERG				LINDÅS KOMMUNE			

Det varsles herved om							
<input checked="" type="checkbox"/> Nybygg	<input type="checkbox"/> Anlegg	<input type="checkbox"/> Endring av fasade	<input type="checkbox"/> Riving				
<input type="checkbox"/> Påbygg/tilbygg	<input type="checkbox"/> Skilt/reklame	<input type="checkbox"/> Innhegning mot veg	<input type="checkbox"/> Bruksendring				
<input type="checkbox"/> Midlertidig bygning, konstruksjon eller anlegg	<input type="checkbox"/> Antennesystem	<input type="checkbox"/> Oppretting/endring av matrikkelenhet (eiendomsdeling) eller bortfeste	<input type="checkbox"/> Annet				
Dispensasjon etter plan- og bygningsloven kapittel 19							
<input type="checkbox"/> Plan- og bygningsloven med forskrifter	<input type="checkbox"/> Kommunale vedtekter	<input type="checkbox"/> Arealplaner	<input type="checkbox"/> Vegloven	Vedlegg nr. B -			

Arealdisponering			
Sett kryss for gjeldende plan.			
<input checked="" type="checkbox"/> Arealdel av kommuneplan	<input type="checkbox"/> Reguleringsplan	<input type="checkbox"/> Bebyggelsesplan	
Navn på plan			
L N F			


Beskriv nærmere hva nabovarslet gjelder	
HESTESTALL	
Vedlegg nr. Q -	

Spørsmål vedrørende nabovarsel rettes til			
Foretak/tiltakhaver			
KJETIL WASSBERG			
Kontaktperson, navn	E-post	Telefon	Mobil
KJETIL WASSBERG	kjetil.wassberg@coop.no		482 53 230
Søknaden kan ses på hjemmeside: (ikke obligatorisk):			

Merknader sendes til			
Eventuelle merknader skal være mottatt innen 2 uker etter at dette varsel er sendt. Ansvarlig søker/tiltakhaver skal sammen med søknad sende innkomne merknader og redegjøre for ev. endringer.			
Navn		Postadresse	
KJETIL WASSBERG		TITLANDSVEGEN 85	
Postnr.	Poststed	E-post	
5912	SEIM	kjetil.wassberg@coop.no	

Følgende vedlegg er sendt med nabovarslet			
Beskrivelse av vedlegg	Gruppe	Nr. fra - til	Ikke relevant
Dispensasjonssøknad/vedtak	B	-	<input checked="" type="checkbox"/>
Situasjonsplan	D	1 - 1	<input type="checkbox"/>
Tegninger snitt, fasade	E	1 - 1	<input type="checkbox"/>
Andre vedlegg	Q	-	<input checked="" type="checkbox"/>

Underskrift			
Tilsvarende opplysninger med vedlegg er sendt i nabovarsel til berørte naboer og gjenboere. Mottagere av nabovarsel fremgår av kvittering for nabovarsel.			
Sted	Dato	Underskrift ansvarlig søker eller tiltakhaver	
SEIM	04.07.2019	<i>Kjetil Wassberg</i>	
		Gjentas med blokkboksstøver	
		KJETIL WASSBERG	

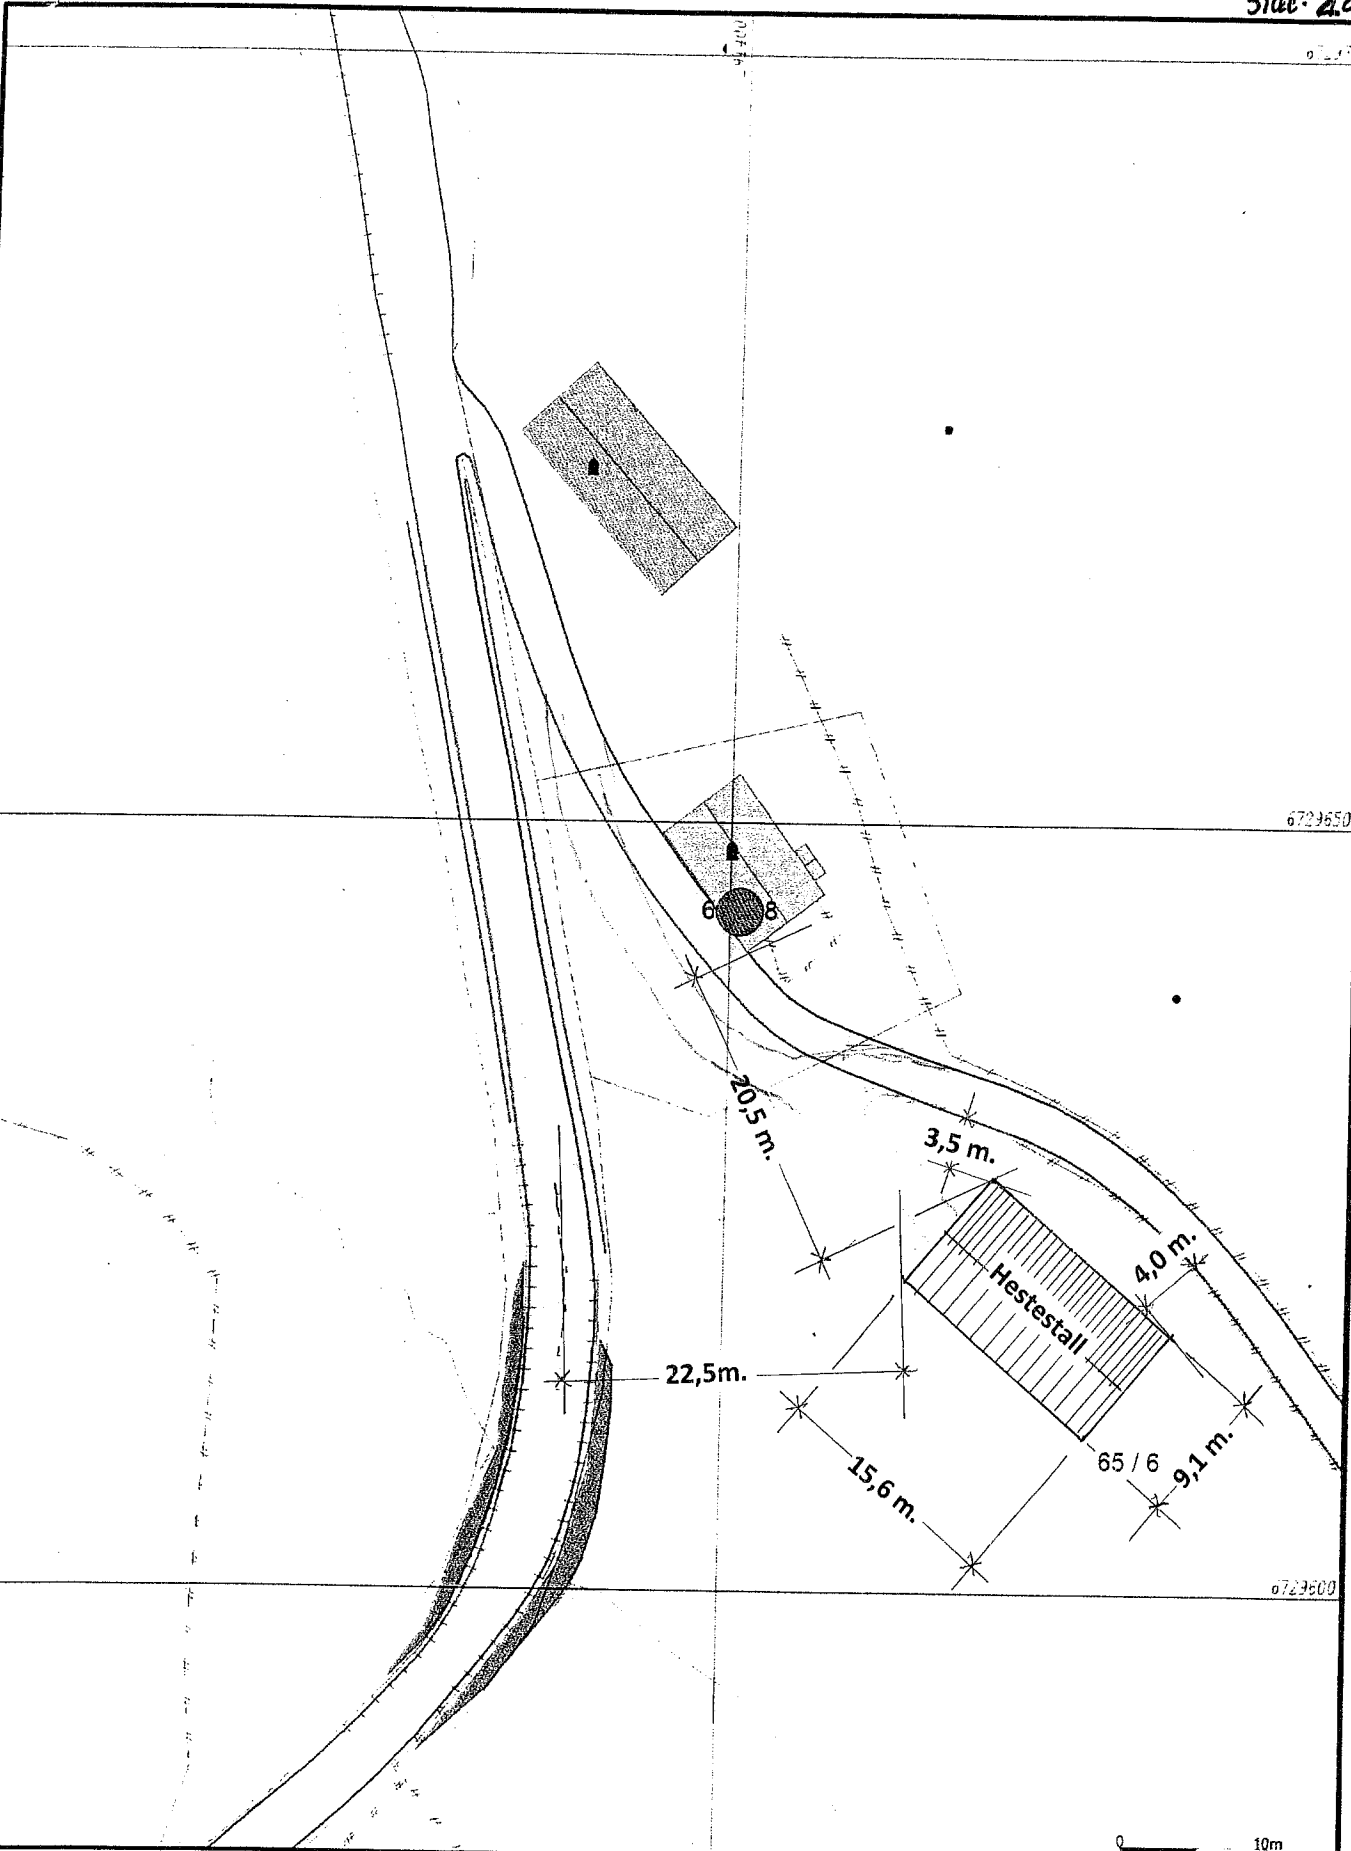

- Målte Grænser
- - - Registrerte Grænser
- ... Udefinert grænser
- ∩ Terrangmålte grænse
- Konstruert grensepunkt
- Bolig
- Bustad m/leilighet

- Våningshus
- Større ousstader
- Hylte/fønehus
- Garasje/uthus
- Industrilager
- Andre bygg



Lindås kommune  
Geodataavdeling



Beliggenhet og høyder må oppfattes som orienterende.  
Koordinatsystem: UTM(EUREF89) - SONE 32 (EPSG:32632)  
Høydesystem: (EPSG)

Dato: 2014, 04, 23


Gnr 65 bnr. 6

Målestokk  
1:500


C-1  
side: 3 av 3

Prosj. hestestall på gnr.65, bnr. 6, Nedre Myksvoll i Lindås kommune  
Plan, Snitt – og fasader i Mål = 1 : 100


Seim, 08. 07. 2019, Arkitekt Knut Willie Jacobsen

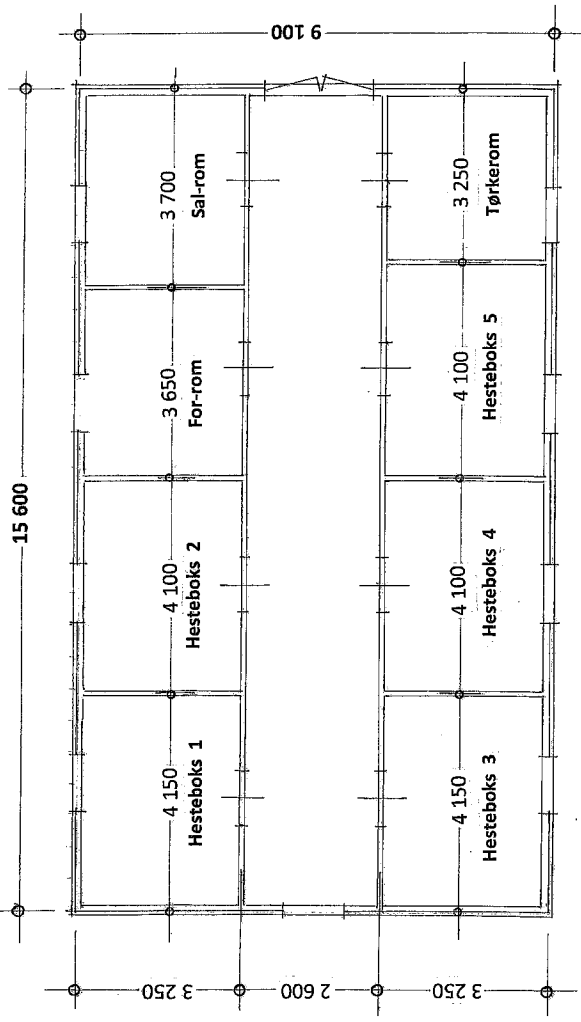


PLAN

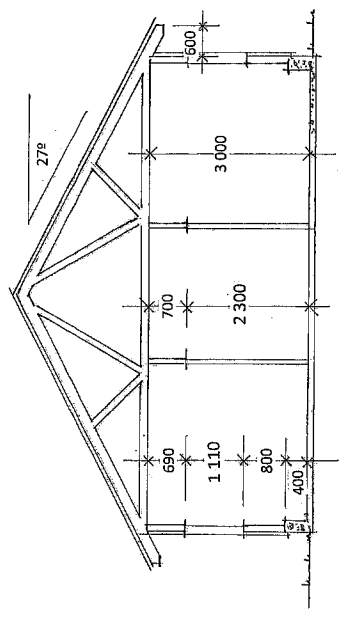


SNITT

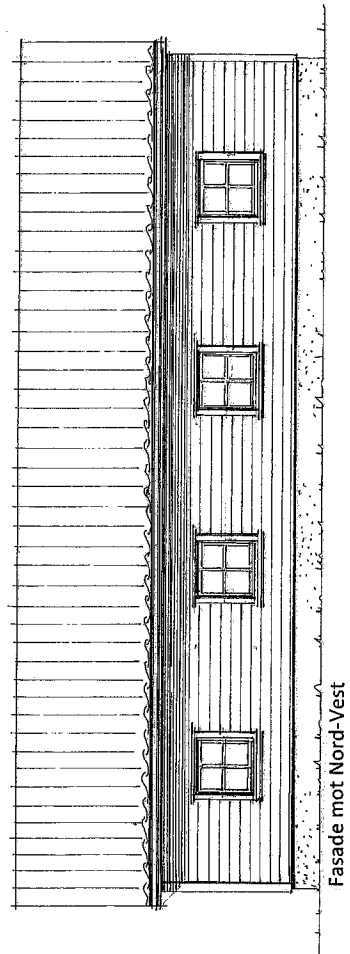


Fasade mot Nord-Vest

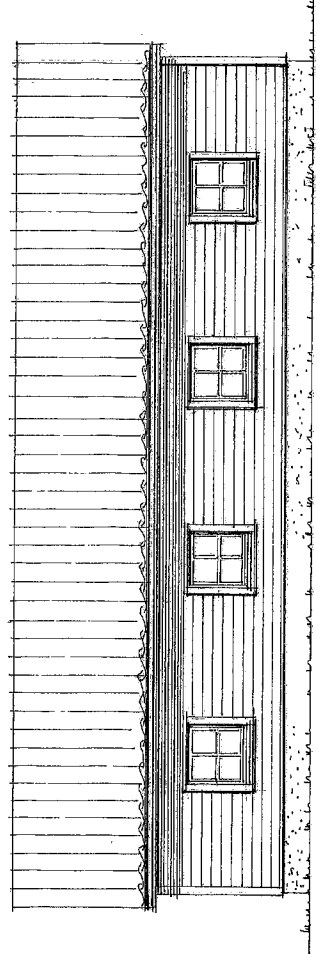

Fasade mot Syd-Øst

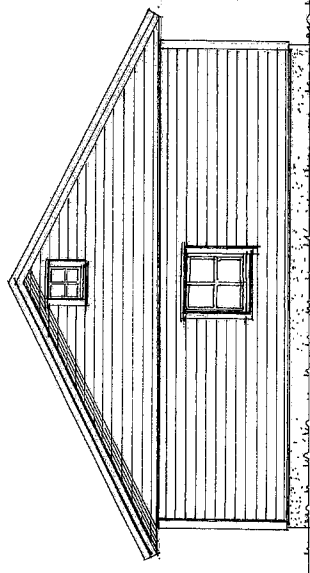

Fasade mot Nord-Øst

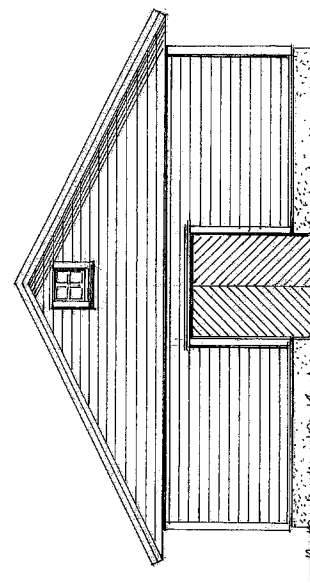

Fasade mot Syd-Vest

C-2

Vedlegg C-2	Side 1	I - av 1
----------------	-----------	-------------



**Kvittering for nabovarsel** sendes kommunen sammen med søknaden

Nabovarsel kan enten sendes som rekommandert sending, overleveres personlig mot kvittering eller sendes på e-post mot kvittering. Med kvittering for mottatt e-post menes en e-post fra nabo/gjenboer som bekrefter å ha mottatt nabovarslet. Ved personlig overlevering vil signatur gjelde som bekreftelse på at varslet er mottatt. Det kan også signeres på at man gir samtykke til tiltaket.

Tiltaket gjelder							
Eiendom/ byggested	Gnr.	Bnr.	Festenr.	Seksjonsnr.	Bygningsnr.	Bolignr.	Kommune
	65	6					LINDÅS KOMMUNE
	Adresse TITLANDSVEGEN				Postnr.	Poststed SEIM	

Følgende naboer har mottatt eller fått rek. sending av vedlagte nabovarsel med tilhørende vedlegg:

Nabo-/gjenboereiendom				Eier/fester av nabo-/gjenboereiendom			
Gnr.	Bnr.	Festenr.	Seksjonsnr.	Eiers/festers navn		Dato sendt e-post	
65	9			ELSE GULLAKSEN			
Adresse TITLANDSVEGEN 98				Adresse ØVRE VÅGANESET 98		Kvittering vedlegges	
Postnr.		Poststed		Postnr.		Poststed	
5912		SEIM		5106		ØVRE ERVIK	
Personlig kvittering for		Dato	Sign.	Personlig kvittering for		Dato	Sign.
<input checked="" type="checkbox"/> mottatt varsel		13/7-19	Else Gullaksen	<input checked="" type="checkbox"/> samtykke til tiltaket		13/7-19	Else Gullaksen

Nabo-/gjenboereiendom				Eier/fester av nabo-/gjenboereiendom			
Gnr.	Bnr.	Festenr.	Seksjonsnr.	Eiers/festers navn		Dato sendt e-post	
65	18			THOMAS TUFT			
Adresse TITLANDSVEGEN 96				Adresse STEINESTØVEGEN 242		Kvittering vedlegges	
Postnr.		Poststed		Postnr.		Poststed	
5912		SEIM		5111		BREISTEIN	
Personlig kvittering for		Dato	Sign.	Personlig kvittering for		Dato	Sign.
<input checked="" type="checkbox"/> mottatt varsel		8/7-19	Thomas Tuft	<input checked="" type="checkbox"/> samtykke til tiltaket		8/7-19	Thomas Tuft

Nabo-/gjenboereiendom				Eier/fester av nabo-/gjenboereiendom			
Gnr.	Bnr.	Festenr.	Seksjonsnr.	Eiers/festers navn		Dato sendt e-post	
Adresse				Adresse		Kvittering vedlegges	
Postnr.		Poststed		Postnr.		Poststed	
Personlig kvittering for		Dato	Sign.	Personlig kvittering for		Dato	Sign.
<input type="checkbox"/> mottatt varsel				<input type="checkbox"/> samtykke til tiltaket			

Det er per dags dato innlevert rekommandert sending til ovennevnte adressater.

Samlet antall sendinger: 2 Sign. 