


© Denne tegning må ikke kopieres eller benyttes ved foretagender som Mesterhus Norge eller utførende tegnekontor ikke medvirker i.

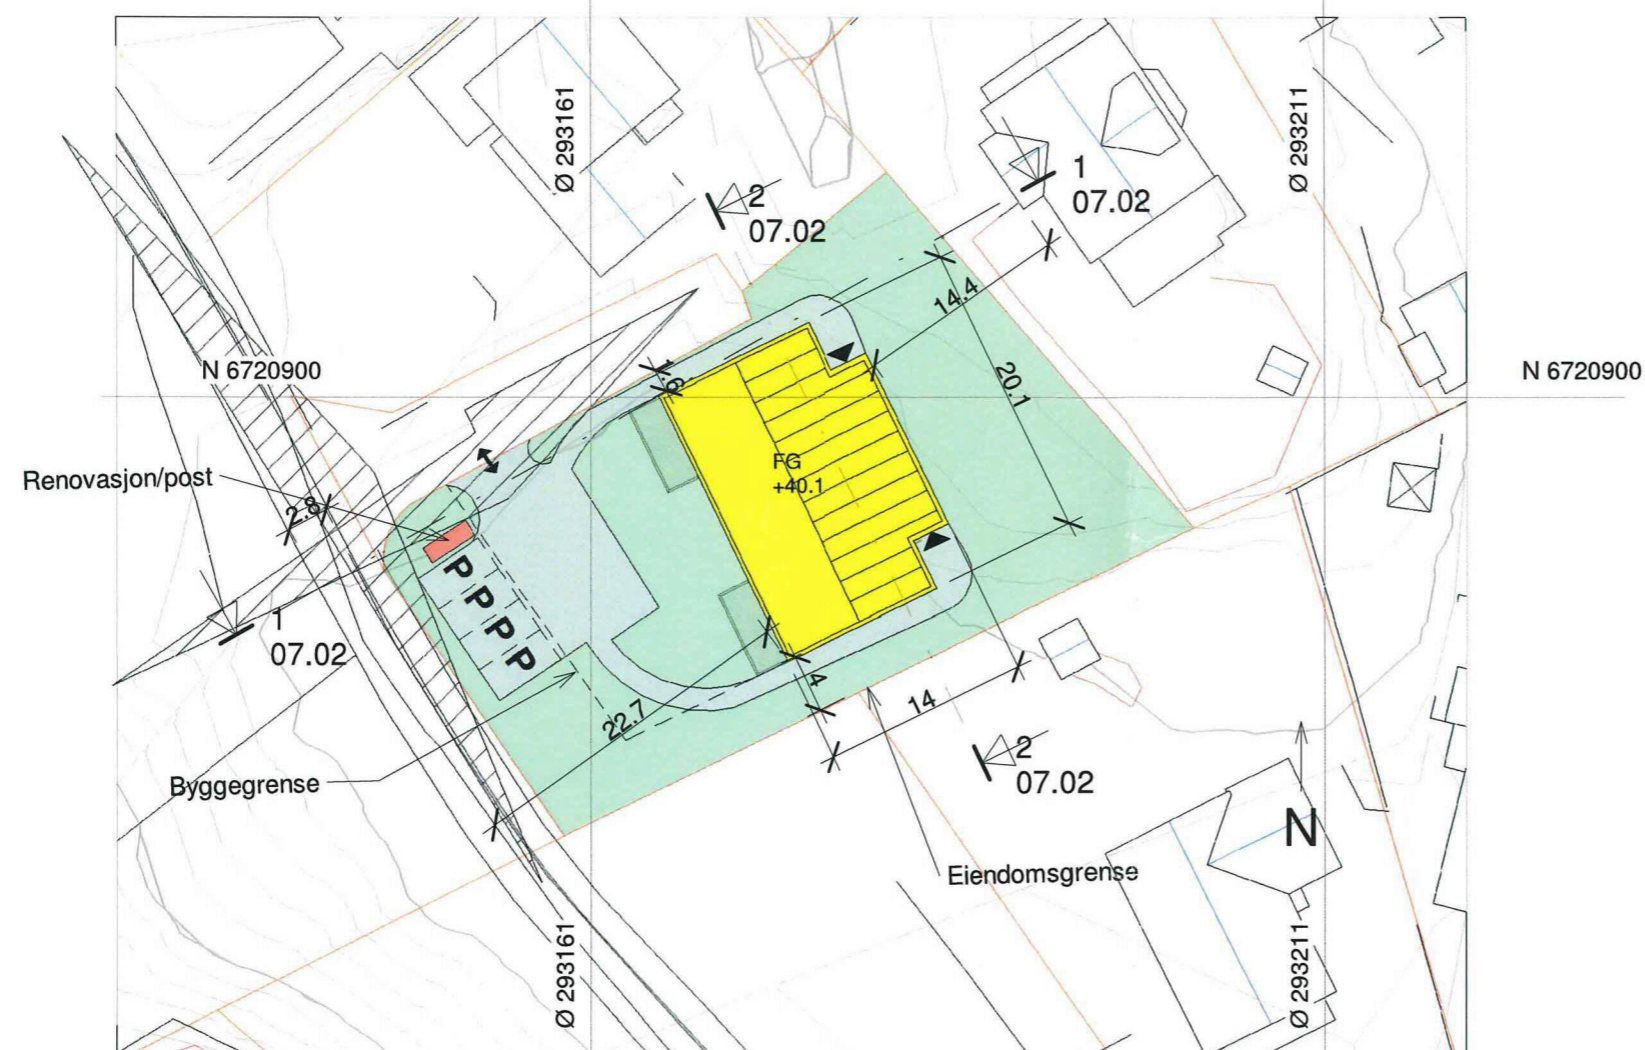

BEBYGD AREAL

Tomt:	1222.6 m ²
-------	-----------------------

Hus:	-	246 m ²
------	---	--------------------

Garasje:		0.0 m ²
----------	--	--------------------

Parkering:	4 plass	72.0 m ²
------------	---------	---------------------

Sykkel:	0 plasser	0.0 m ²
---------	-----------	--------------------

Totalt:		318 m ² -BYA
---------	--	-------------------------

GRAD AV UTNYTTING(%-BYA)

318 m ² x 100	= 26.0 %-BYA
1222.6 m ²	

ANMERKNINGER:

- Tegningen er basert på kartinfo fra Ambita/kommunen(FKB). Erfaring tilsier avvik kan forekomme. Verifisering er derfor nødvendig.
- Koordinatsystem: UTM EUREF89 lokal sone
- VA-nett ikke lokalisert. Må kontrolleres

REV.	DATO	REVISJON	SIGN.
A	29.10.14	Parkering, lekareal, sportsboder og utnyttelsesgrad	RT
B	25.11.14	Rev. i hht mail 20.11.14	RT
C	10.01.17	Rev. iht mail 02.01.17 fra Kaland Trelast as	RT
D	21.03.19	Tomt endret til 2-mannsbolig	RT

MESTERHUS

Kaland Trelast AS

TILTAKSHAVER: Kaland Trelast AS

BYGGEPLASS: Hilland

G.nr/B.nr: 134/348

KOMMUNE: Lindås

Unikus

Postboks 4104,
Terminalveien 10
8089 Bode, tlf. 75 56 51 20
E-mail: post@unikus.no

TEGN, INNHOLD:

Situasjonsplan

PROSJEKT:

Hilland

ARKITEKT:

DATO:

22.10.14

TEGN:

RT

PROSJEKT NR:

140445


TEGN.NR:

07.01

TILTAKSART:

MÅL:

1 : 500

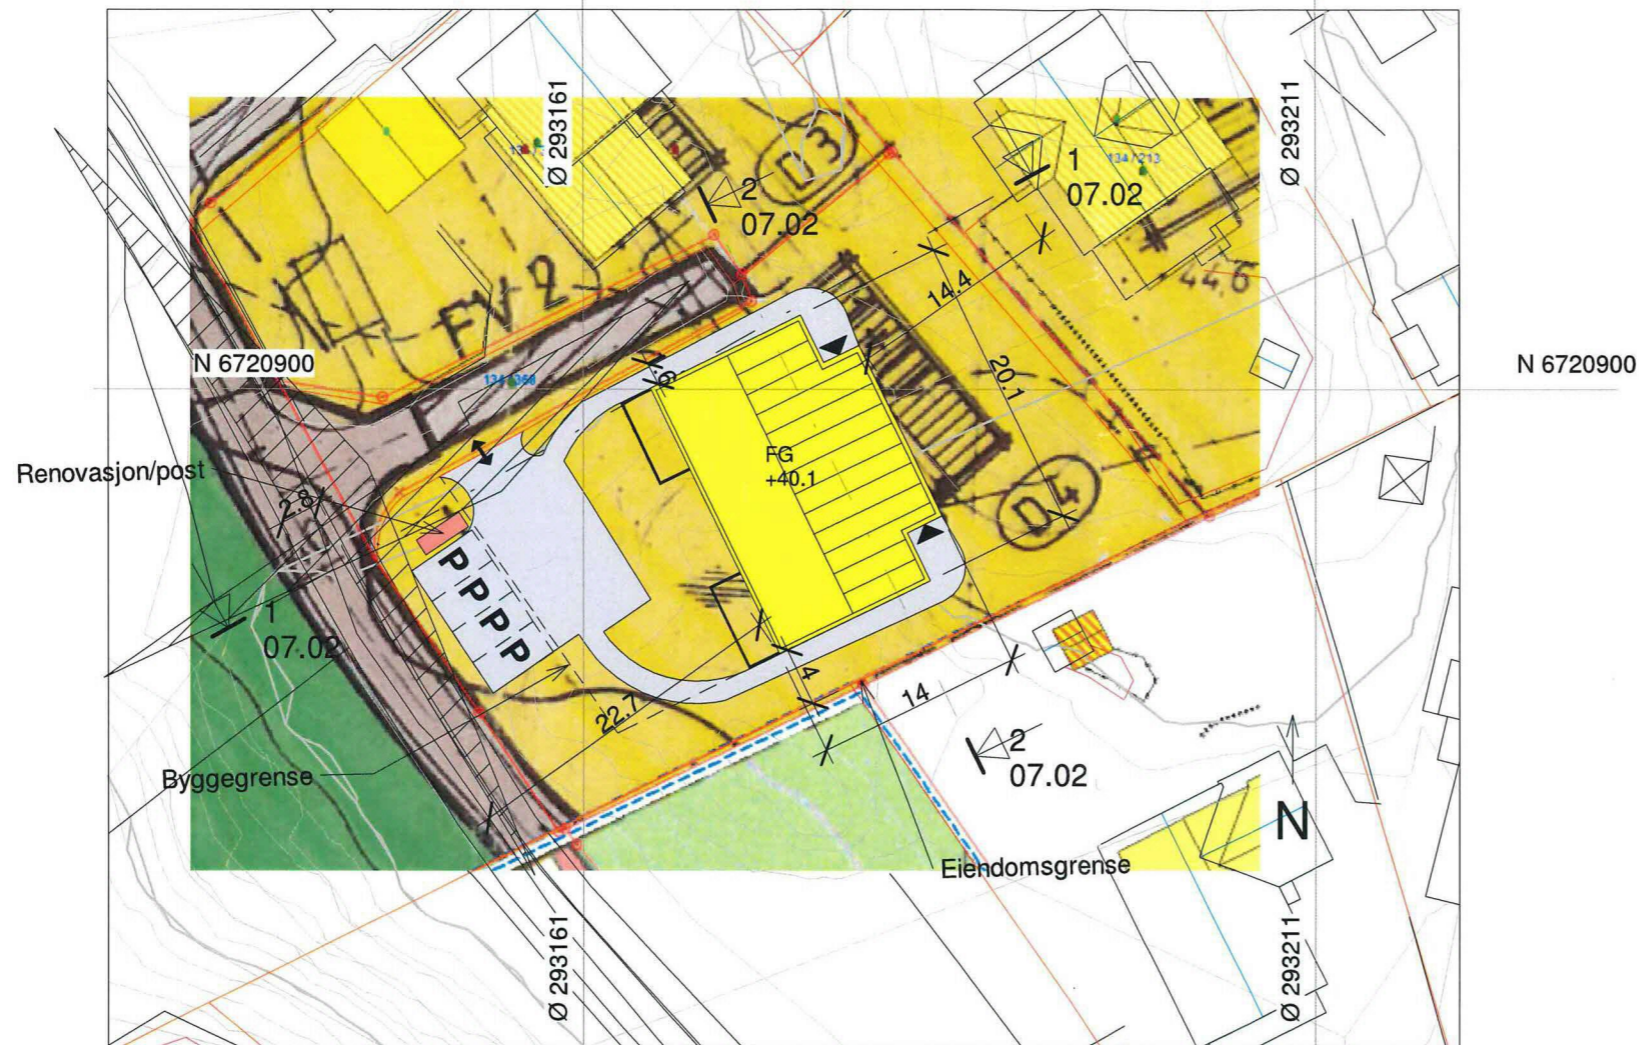

BEBYGD AREAL

Tomt:	1222.6 m ²
Hus: -	246 m ²
Garasje:	0.0 m ²
Parkering: 3 plass	72.0 m ²
Sykkel: 0 plasser	0.0 m ²
Totalt:	318 m² -BYA

GRAD AV UTNYTTING(%-BYA)

$318 \text{ m}^2 \times 100$	= 26.0 %-BYA
1222.6 m^2	


ANMERKNINGER:

- Tegningen er basert på kartinfo fra Ambita/kommunen(FKB). Erfaring tilsier avvik kan forekomme. Verifisering er derfor nødvendig.
- Koordinatsystem: UTM EUREF89 lokal sone
- VA-nett ikke lokalisert. Må kontrolleres

REV.	DATO	REVISJON	SIGN.
A	29.10.14	Parkering, lekareal, sportsboder og utnyttelsesgrad	RT
B	25.11.14	Rev. i hht mail 20.11.14	RT
C	10.01.17	Rev. iht mail 02.01.17 fra Kaland Trelast as	RT
D	21.03.19	Tomt endret til 2-mannsbolig	RT



TILTAKSHAVER:	Kaland Trelast AS
BYGGEPLASS:	Hilland
G.nr/B.nr:	134/348
KOMMUNE:	Lindås



Postboks 4104,
Terminalveien 10
8089 Bode, tlf. 75 56 51 20
E-mail: post@unikus.no

TEGN, INNHOLD:	Situasjonsplan med plan kart	TILTAKSART:	MÅL:
PROSJEKT:	Hilland		1 : 500
ARKITEKT:	DATO: 22.10.14	TEGN: rt	PROSJEKT NR: 140445
			TEGN.NR: 07.03