



TEIKNFORKLARING

	Eksisterende bygningar
	Planlagt bygningar
	Grøntareal
	Eksisterende uteopphaldsareal
	Uteopphaldsareal
	Fortau
	Gangveg
	Køyreveg, veg, parkering
	Plangrense
	Byggegrense
	Sti
	Gjerde
	Byggehøgd
	Kotehøgd
	Vegetasjon

Illustrasjonsplan for:

LINDÅS KOMMUNE. Gnr.137, bnr.344, 693, 723 m.fl.

STØLSMARKA.

Nasjonal arealplan-ID 1263_201607

0 25m

Kartmålestokk: 1:500 ved arkformat A2

Ekvidistans: 1m

Forslagsstiller:
Nordhordland
Bibelsenter

Utarbeidd av:



Lindås kommunes
sitt saksnummer

Siste revisjonsdato
plankart

16/2472

30.07.2019

1 av 2

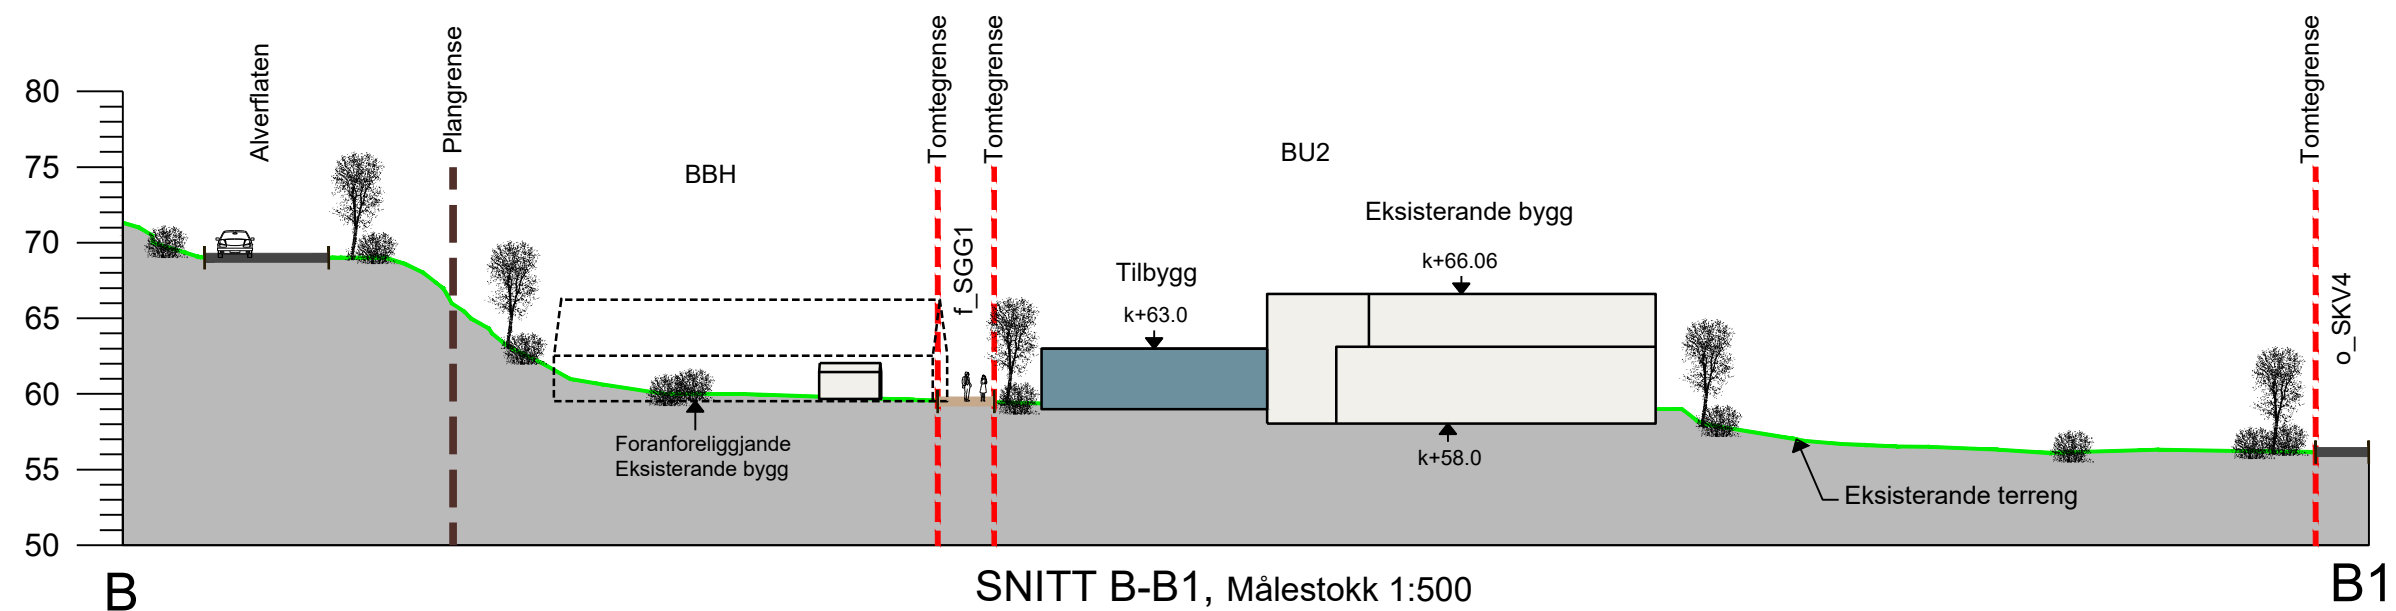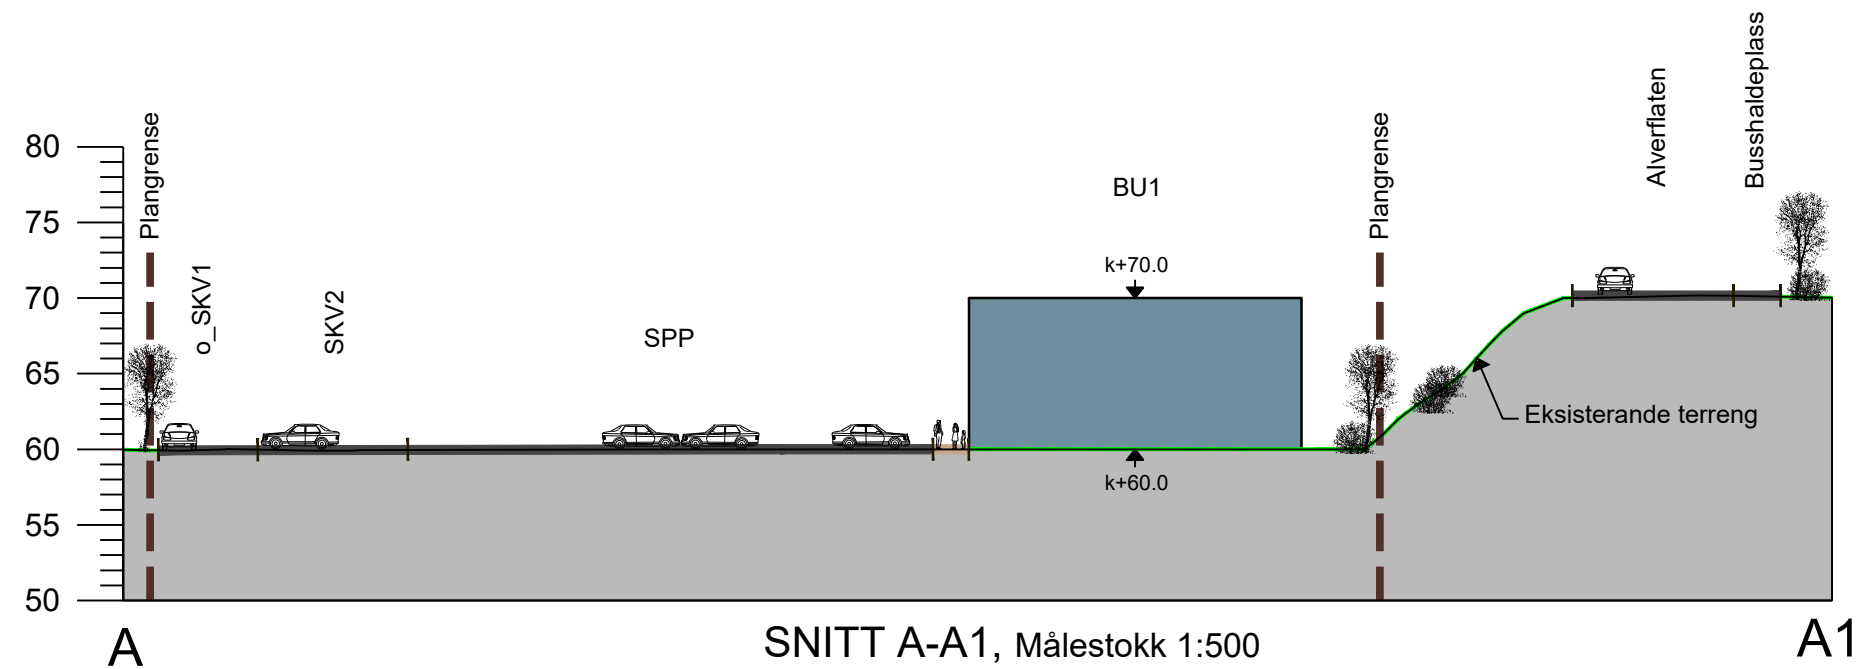

Snitt A-A1, snitt B-B1 for: 2 av 2

LINDÅS KOMMUNE. Gnr.137, bnr.344, 693, 723 m.fl.
STØLSMARKA.

Nasjonal arealplan-ID 1263_201607

0 25m

Kartmålestokk: 1:500 ved arkformat A3
Ekvidistanse : 1m

Forslagsstillar:
Nordhordland
Bibelsenter

Utarbeidd av:
Ard
arealplan

Lindås kommunes
sitt saksnummer
Siste revisjonsdato
plankart

16/2472

30.07.2019

