


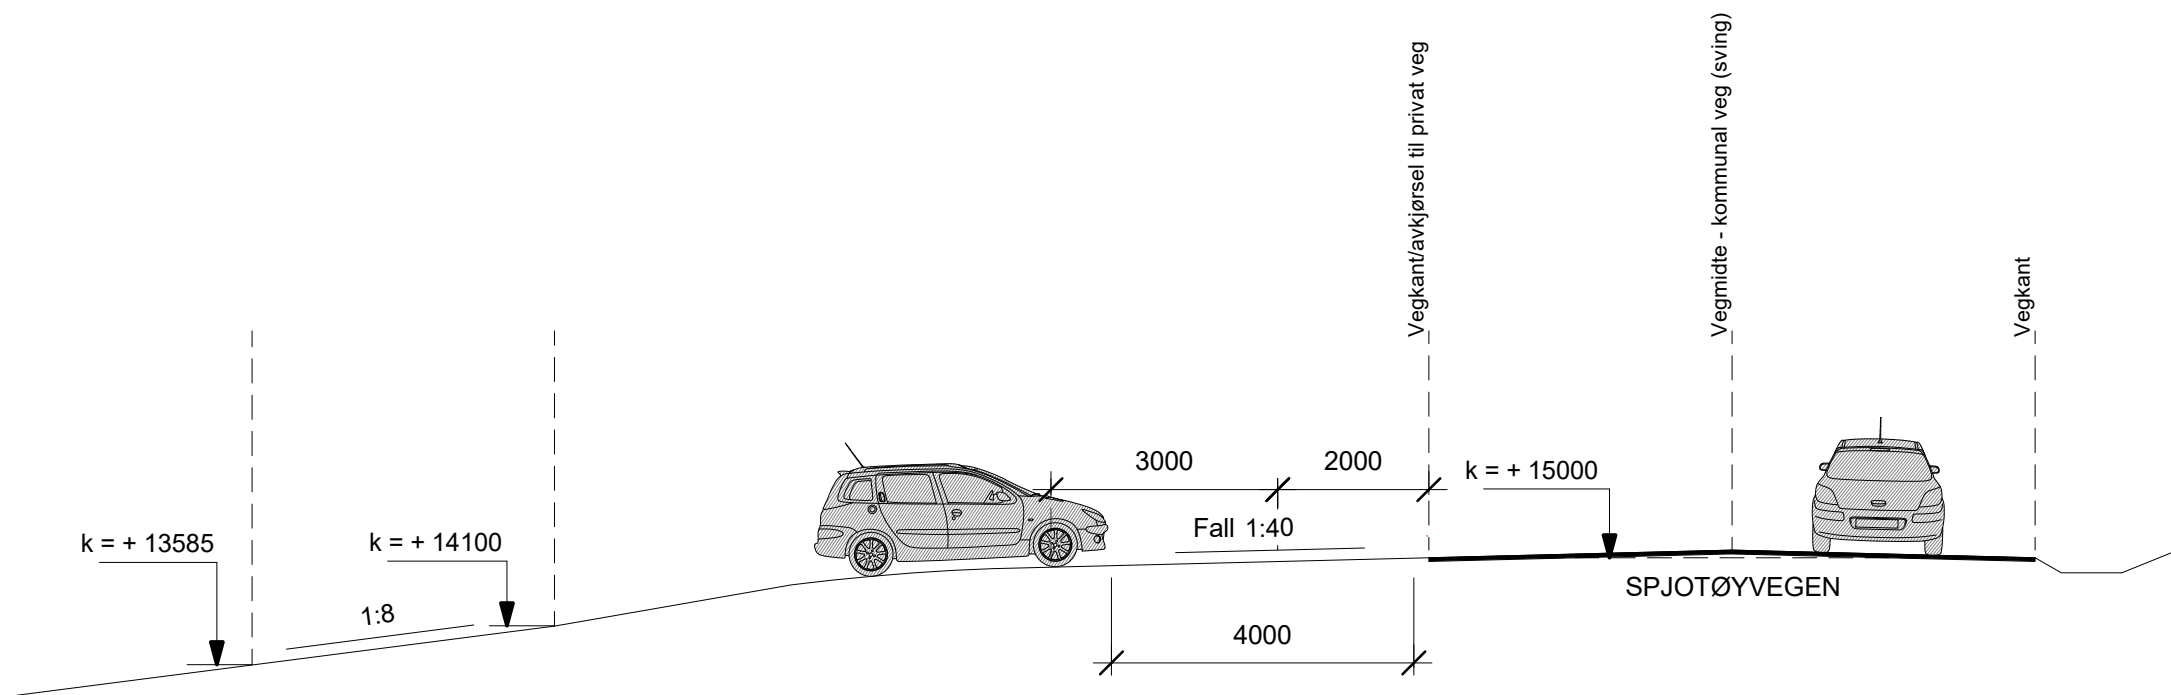

REV.		DATO	BESKRIVELSE	TEGN.	KONTR.
			ARKITEKTKONTORET BØRTVEIT & CARLSEN AS HAGELLIA 6 · 5914 ISDALSTØ TELEFON 400 41 614 post@arkbc.no 		
PROSJEKT-NR.: 15005					
TEGNET AV: MMC/PJC					
KONTR. AV: PJC					
ARKSTØRRELSE: A3					
MALESTOKK: 1 : 100			TILTAKSHAVER: Willy Garmann Sørli		
DATO: 08.08.2019			GNR. / BNR.: 113/18		
FOR SØKNAD			PROSJEKTNAVN: Hytte - Spjotøyvegen 110		
TEGNINGSNUMMER:			TEGNINGSNAVN:		
A1-001D			Lengdeprofil, avkjørsel		
			REVISJON:		