



1 ETG. M = 1:100

LINDÅS KOMMUNE TEKNISK ETAT		
06 OKT. 1997		
J. nr.:	Saksh.:	Arkivnr.:
4847	7.70	238/008/001

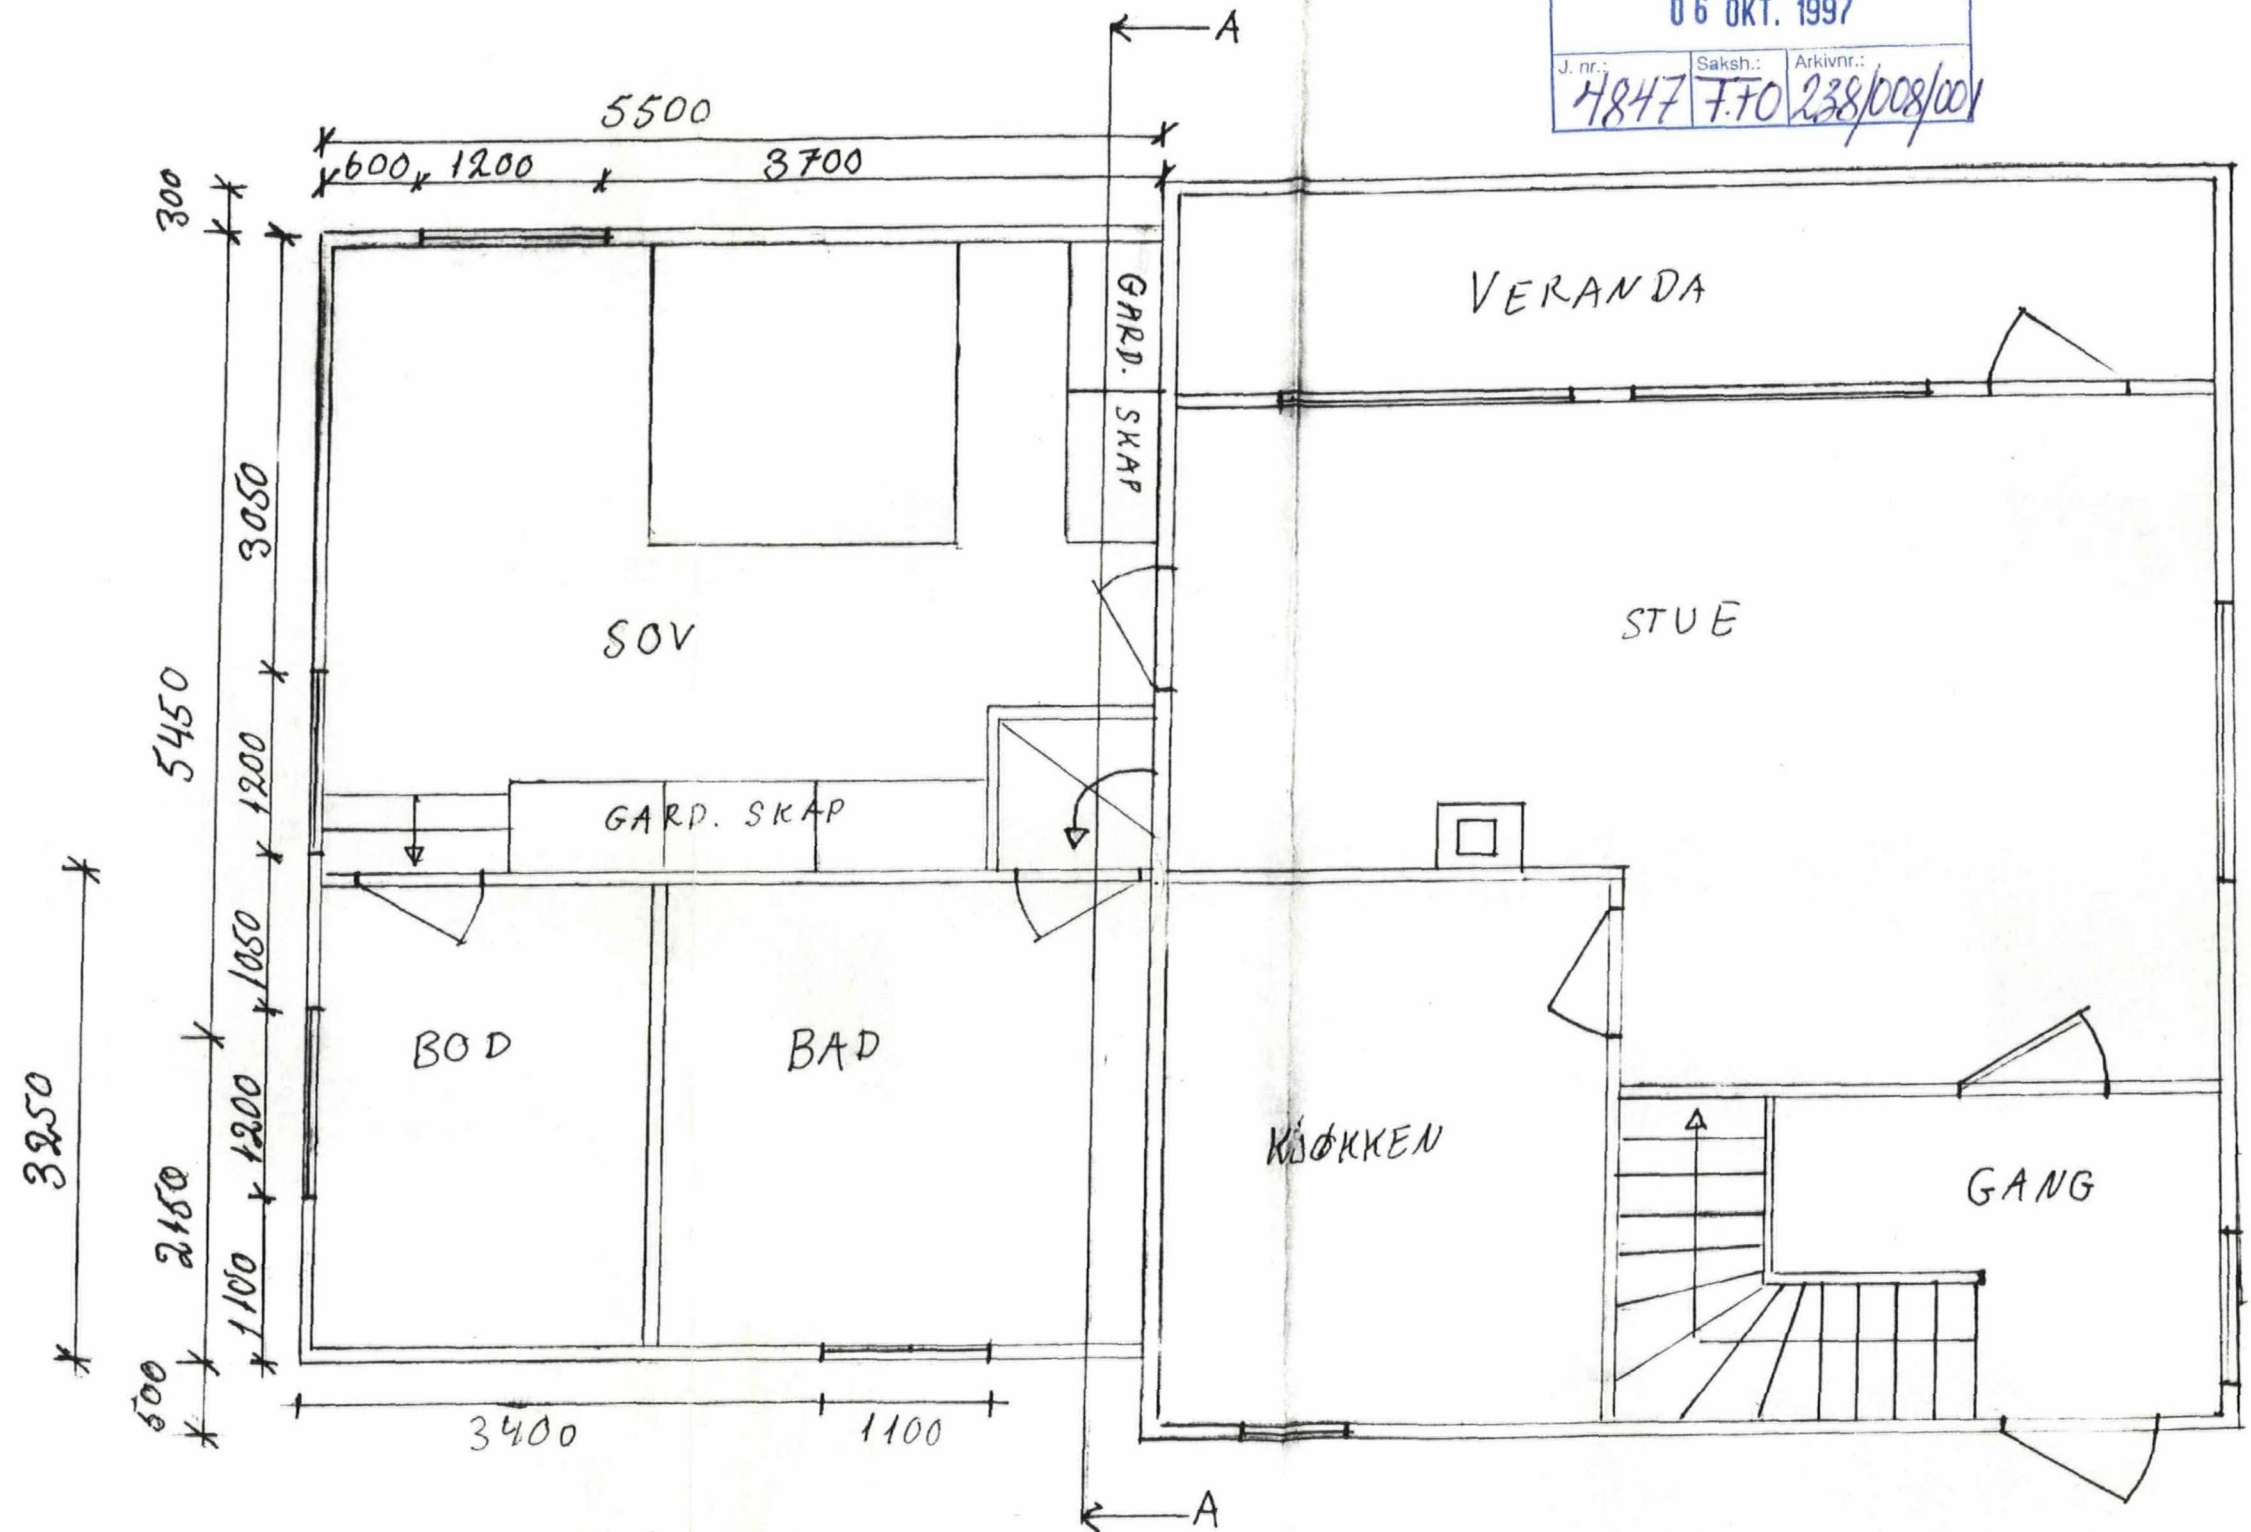

LINDÅS KOMMUNE TEKNISK ETAT		
06 OKT. 1997		
J. nr.:	Saksh.:	Arkivnr.:
4847	F.FO	238/008/001


FASADE MOT ØST

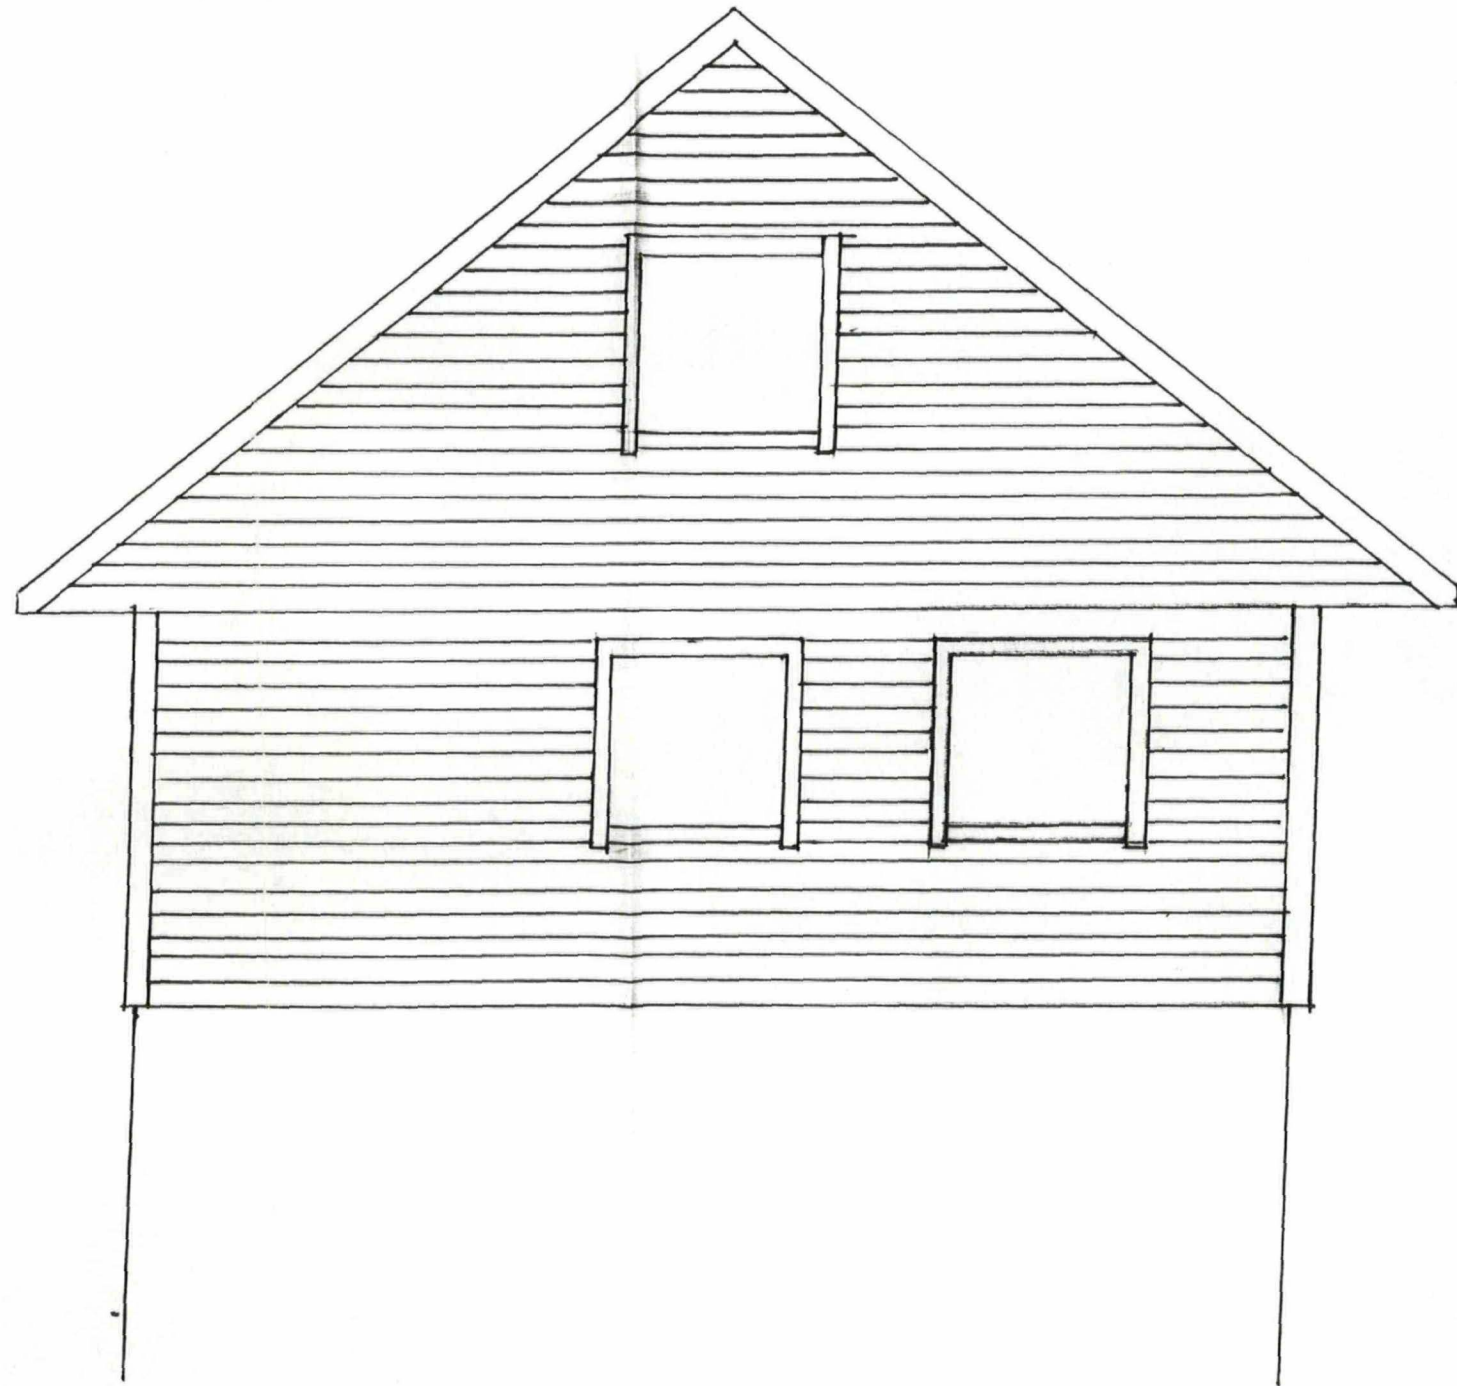

LINDÅS KOMMUNE  
TEKNISK ETAT

06 OKT. 1997

J. nr.:	Saksh.:	Arkivnr.:
4847	F.FO	238/008/001

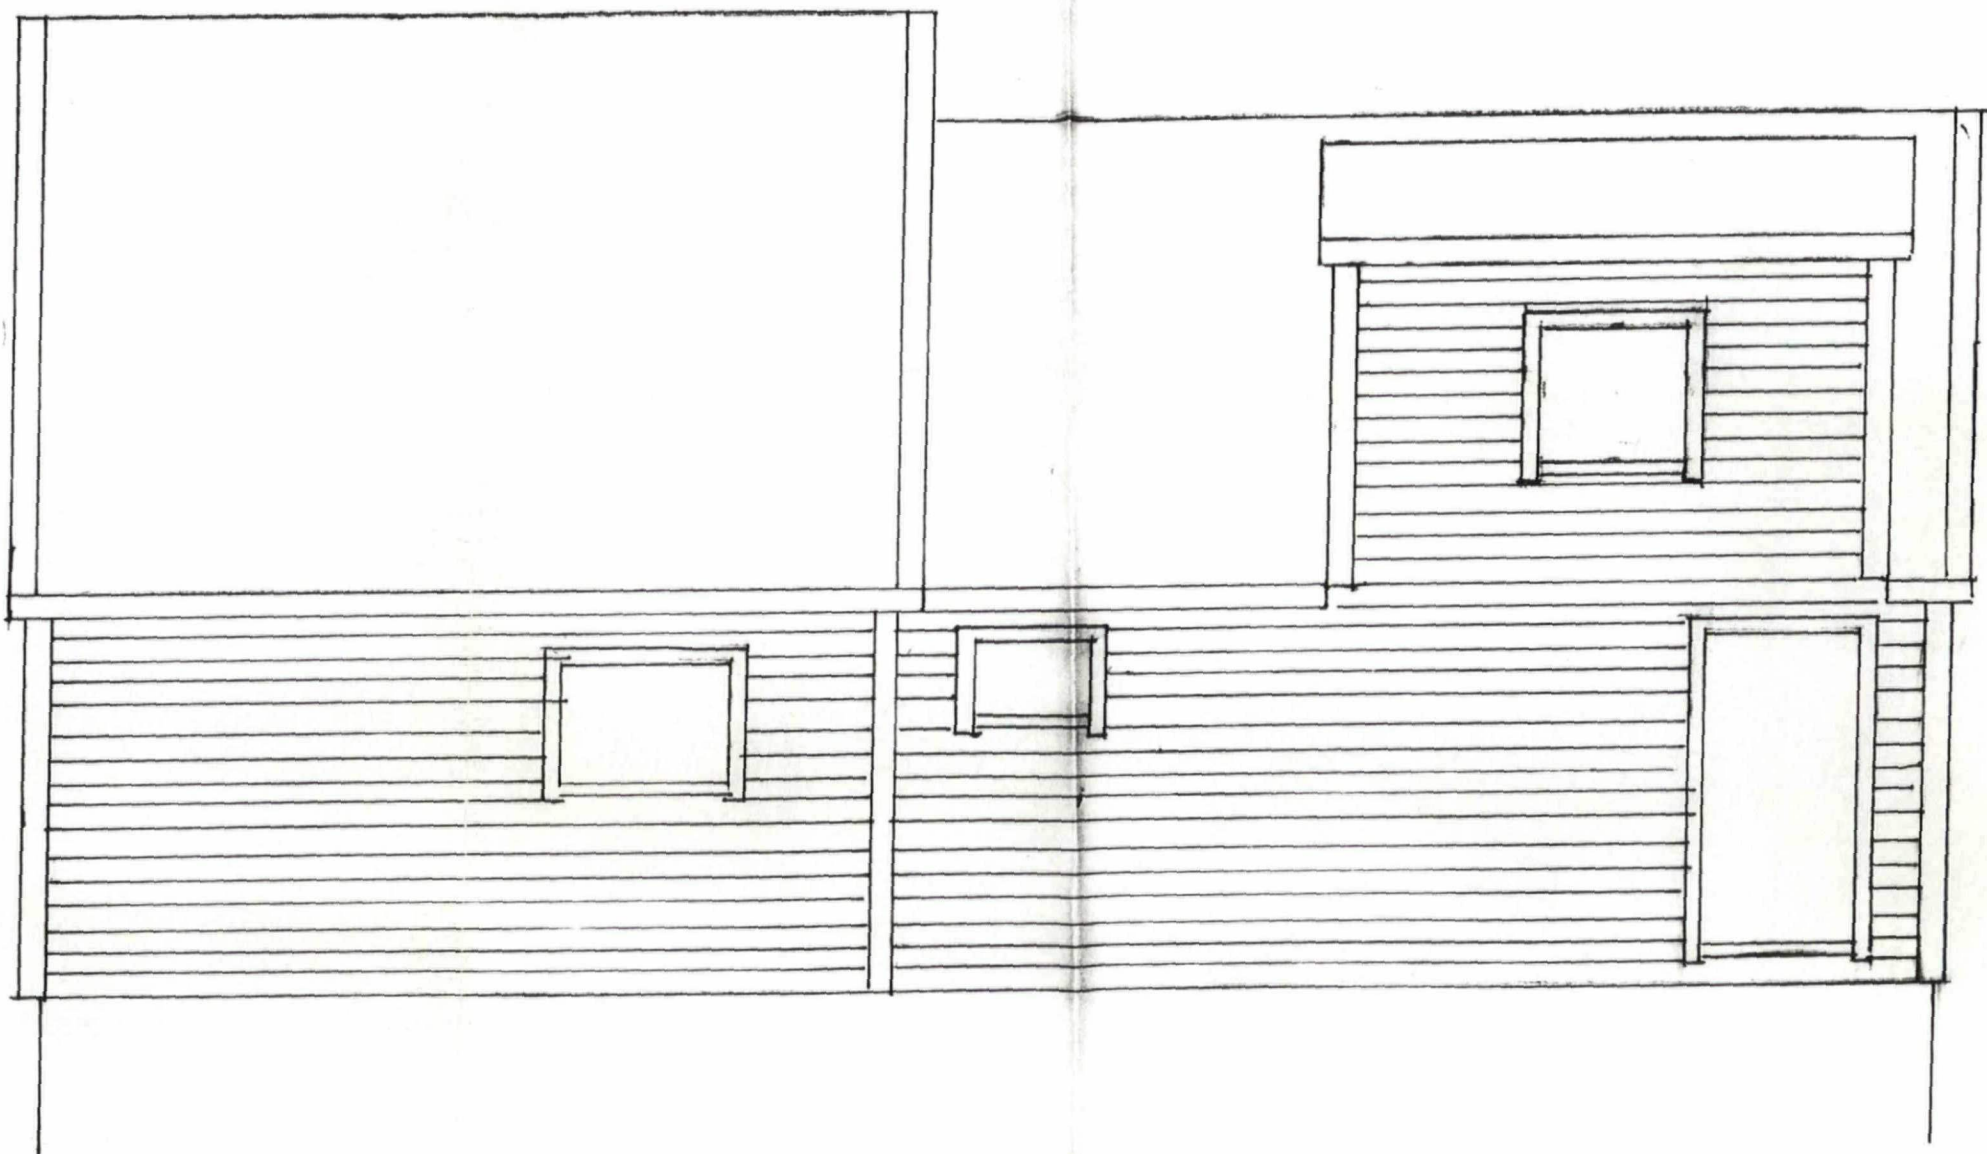


FASADE MOT NORD




2. ETG.


LINDÅS KOMMUNE		
TEKNISK ETAT		
06 OKT. 1997		
J. nr.:	Saksh.:	Arkivnr.:
4847	F.FO	238/008/001

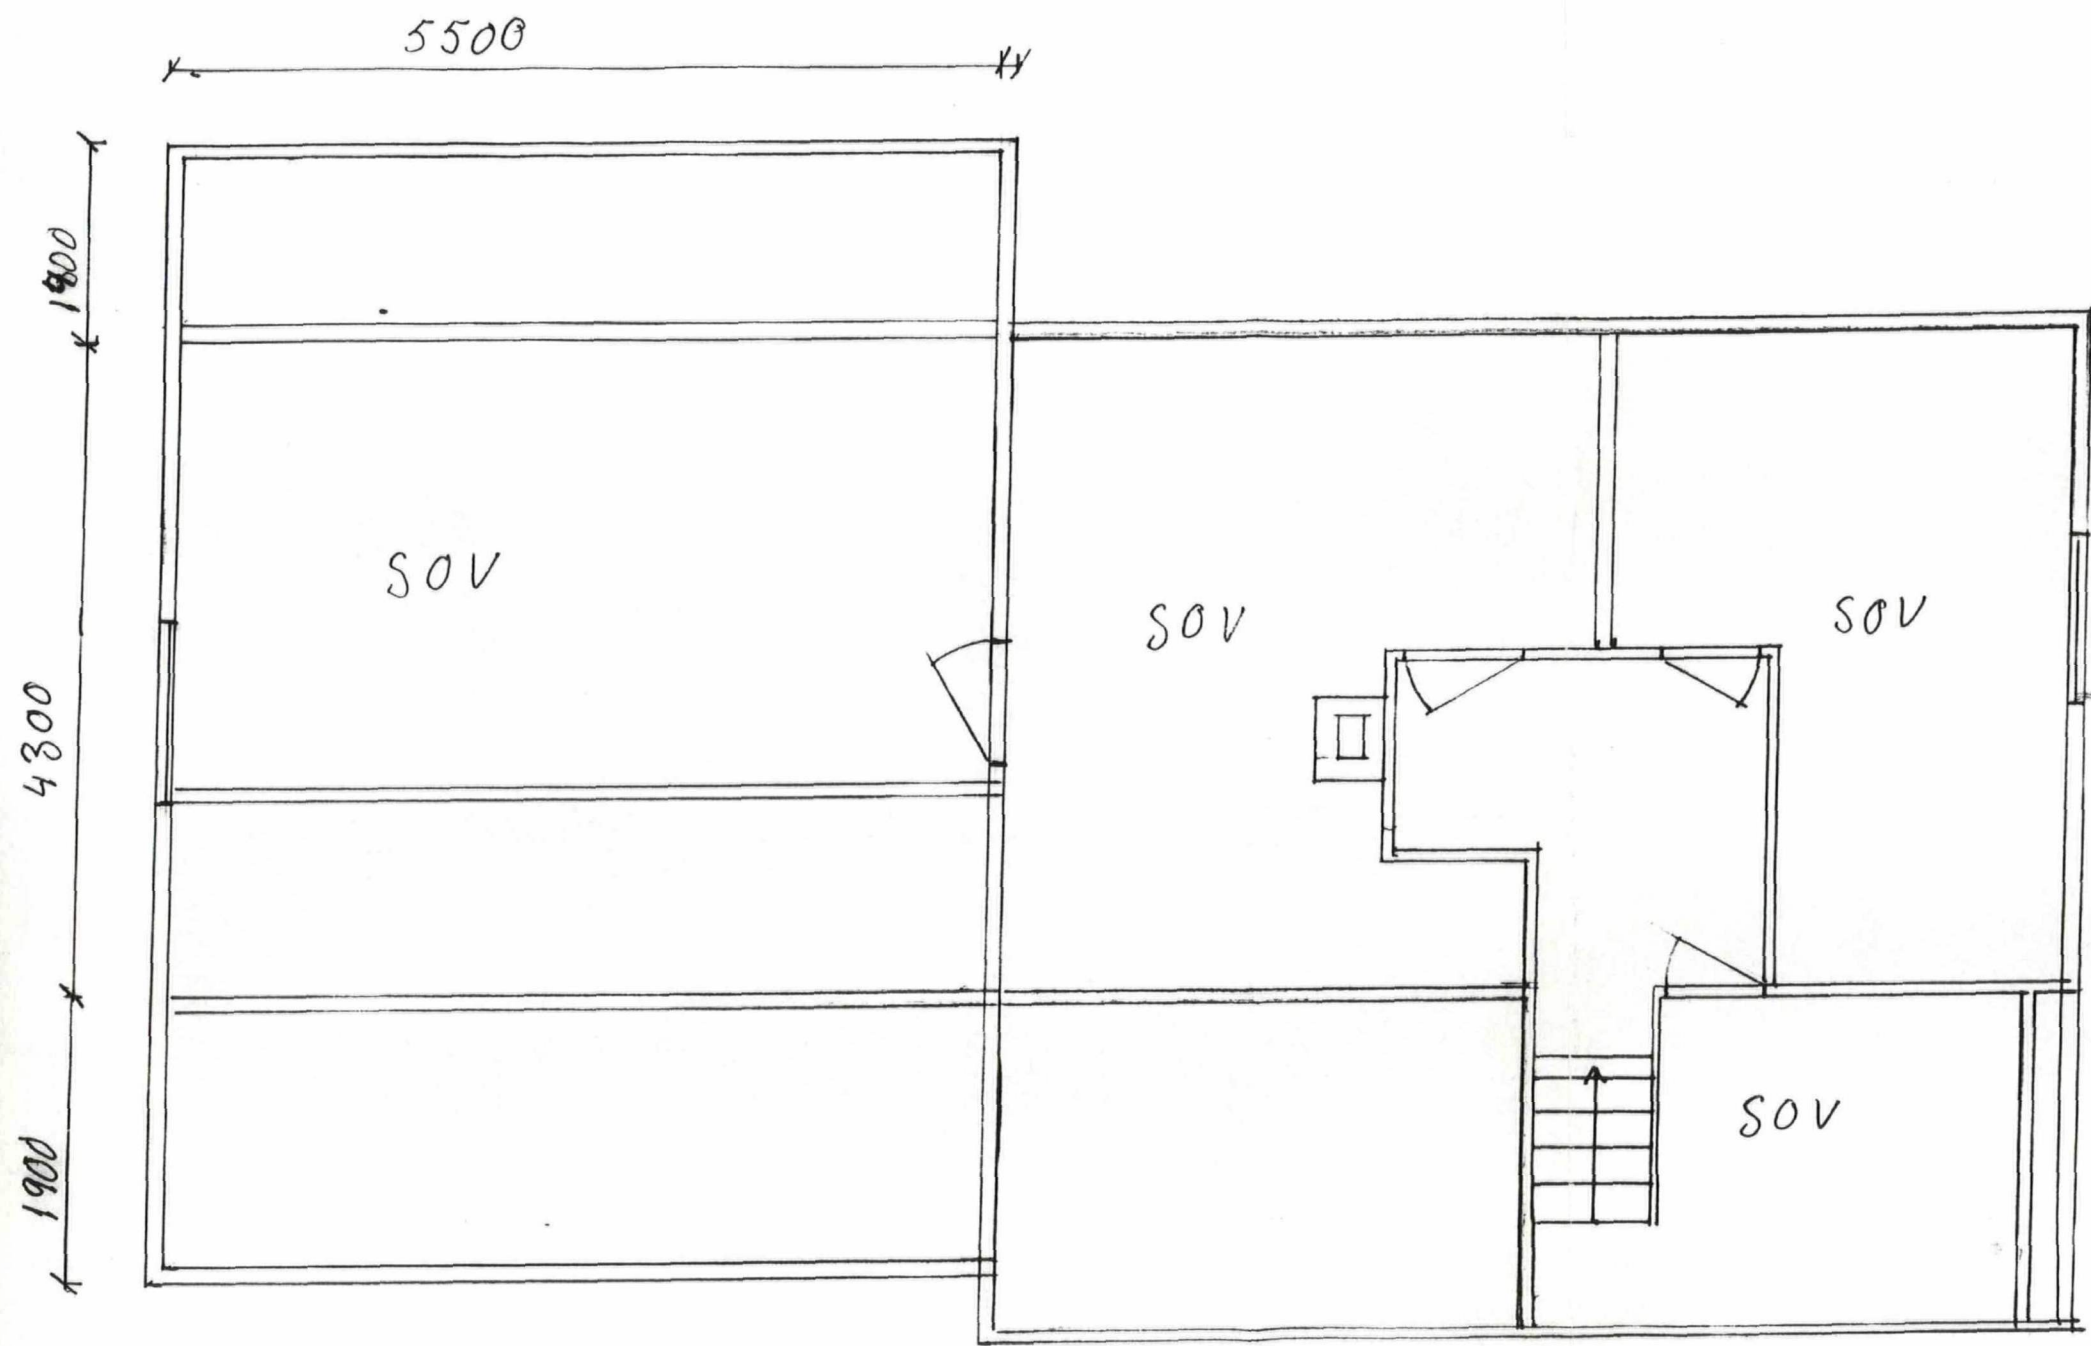




1 ETG. M = 1:100

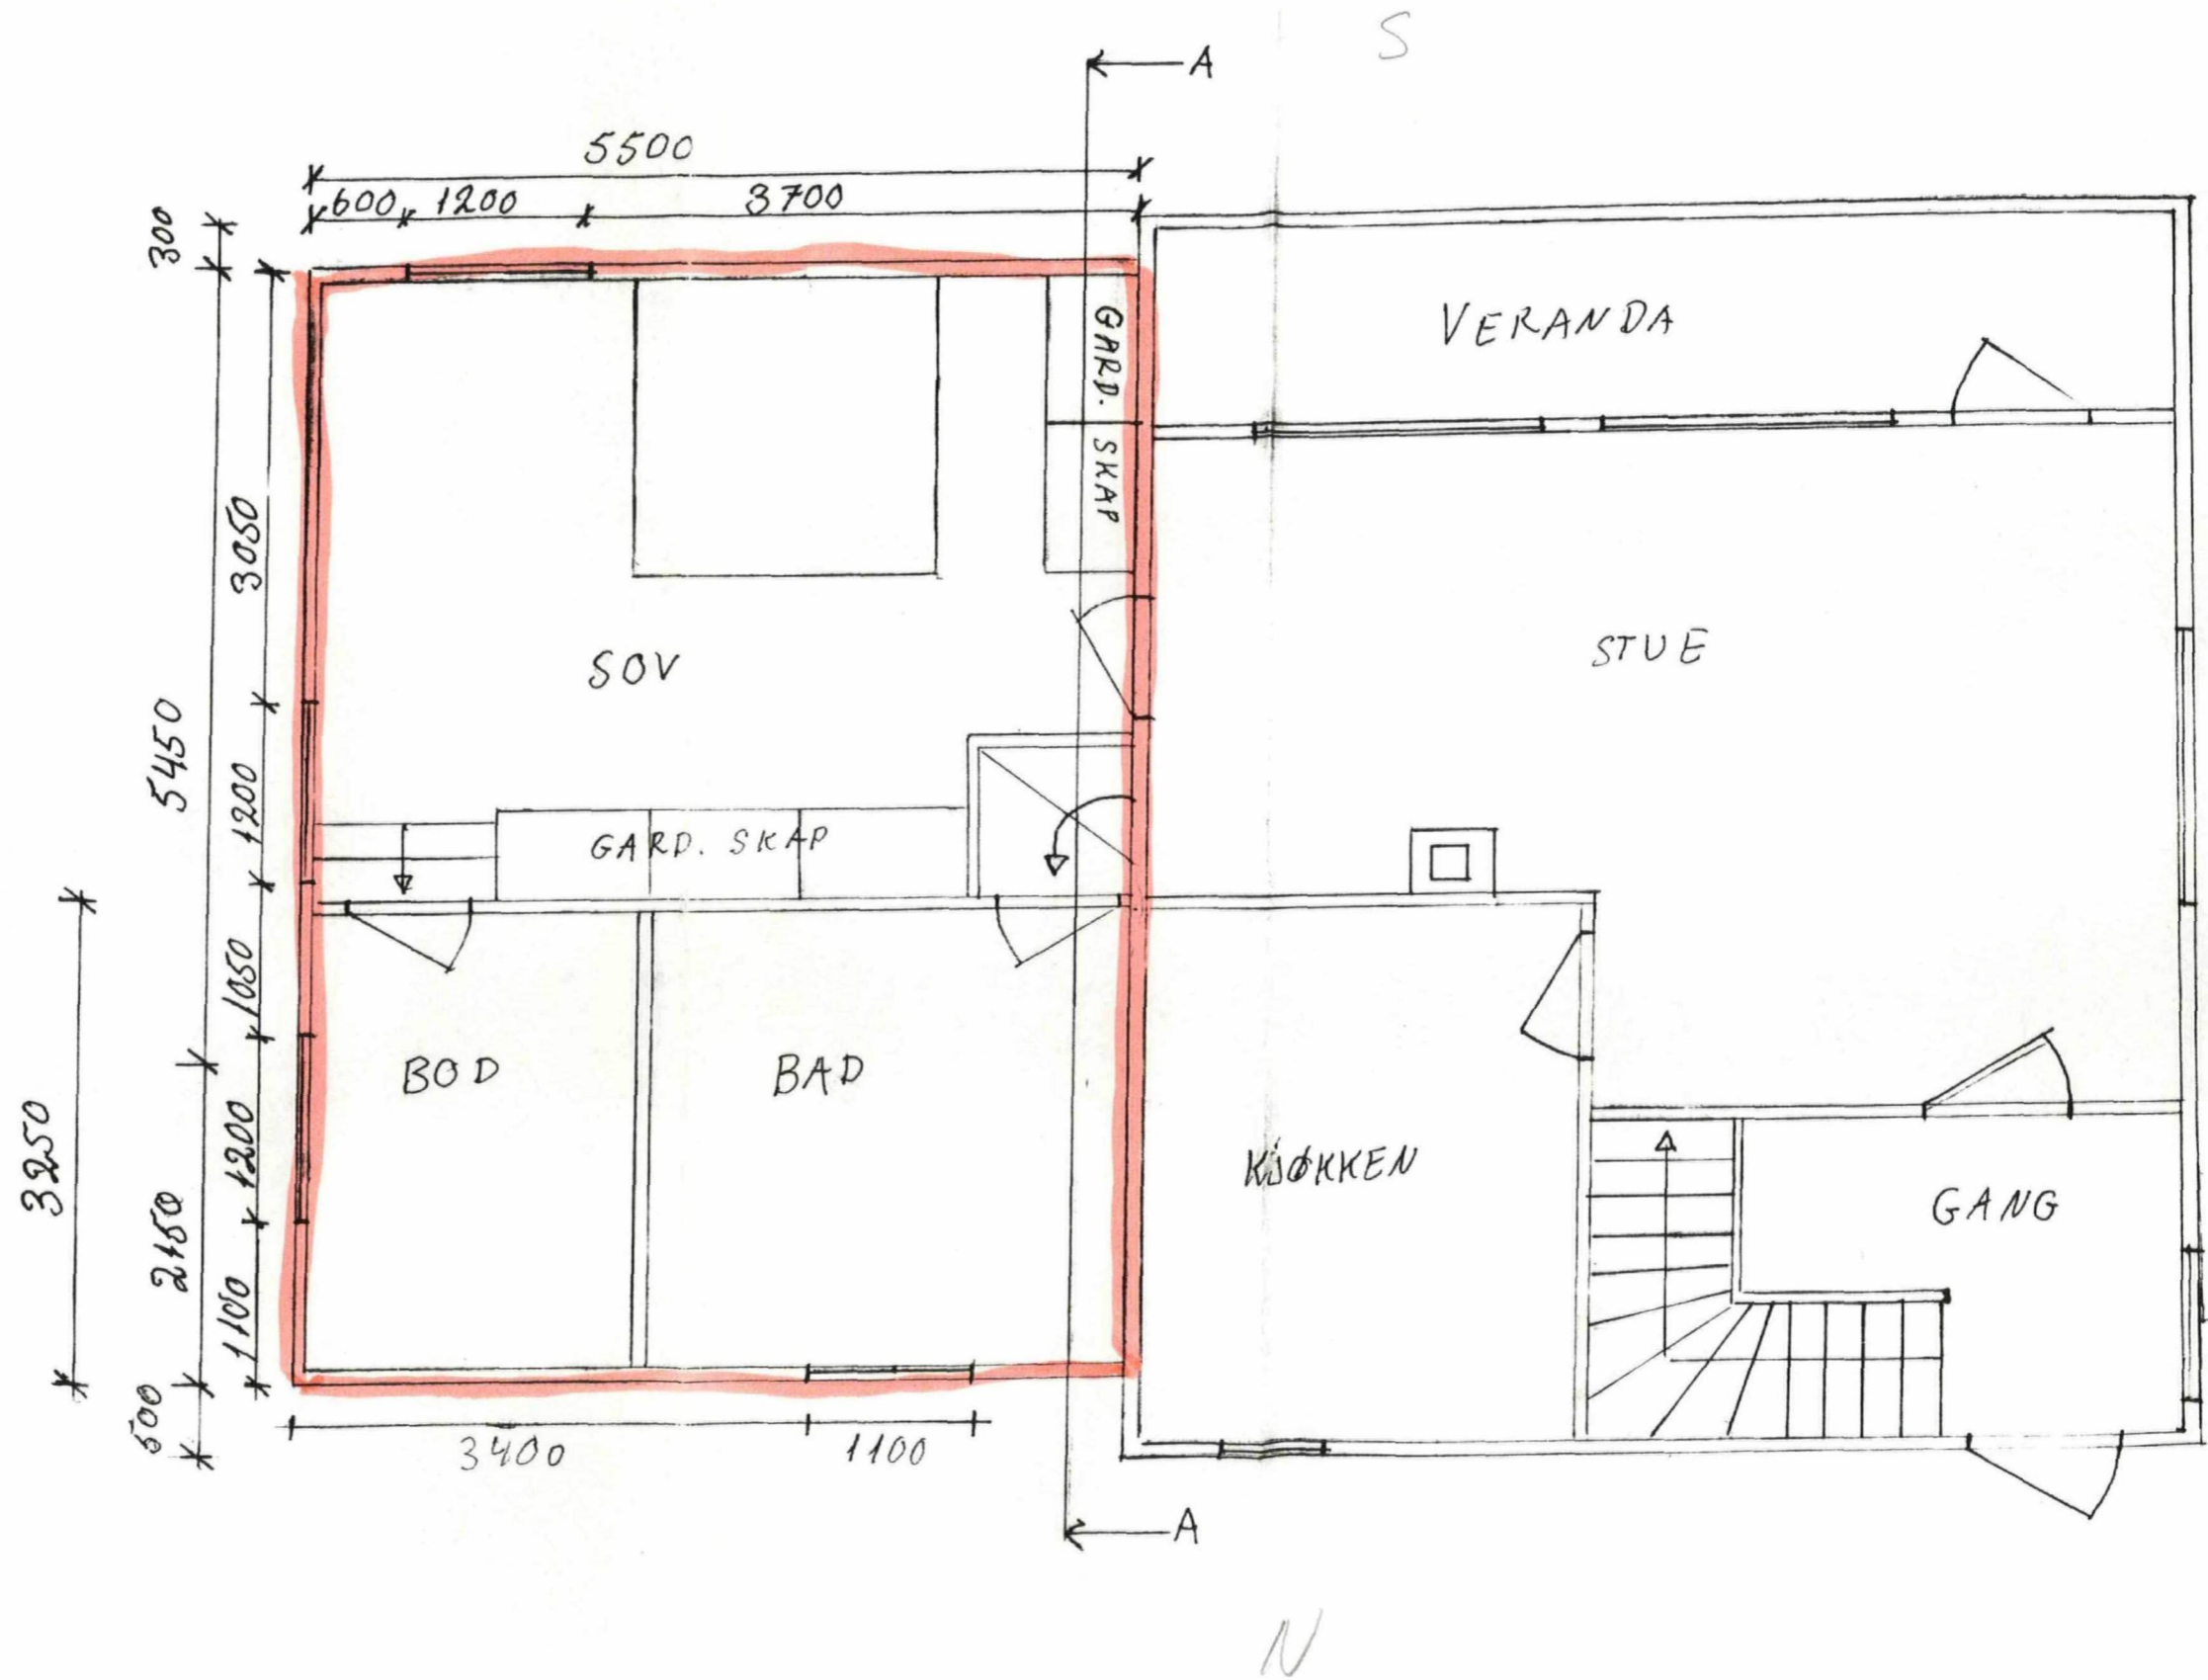

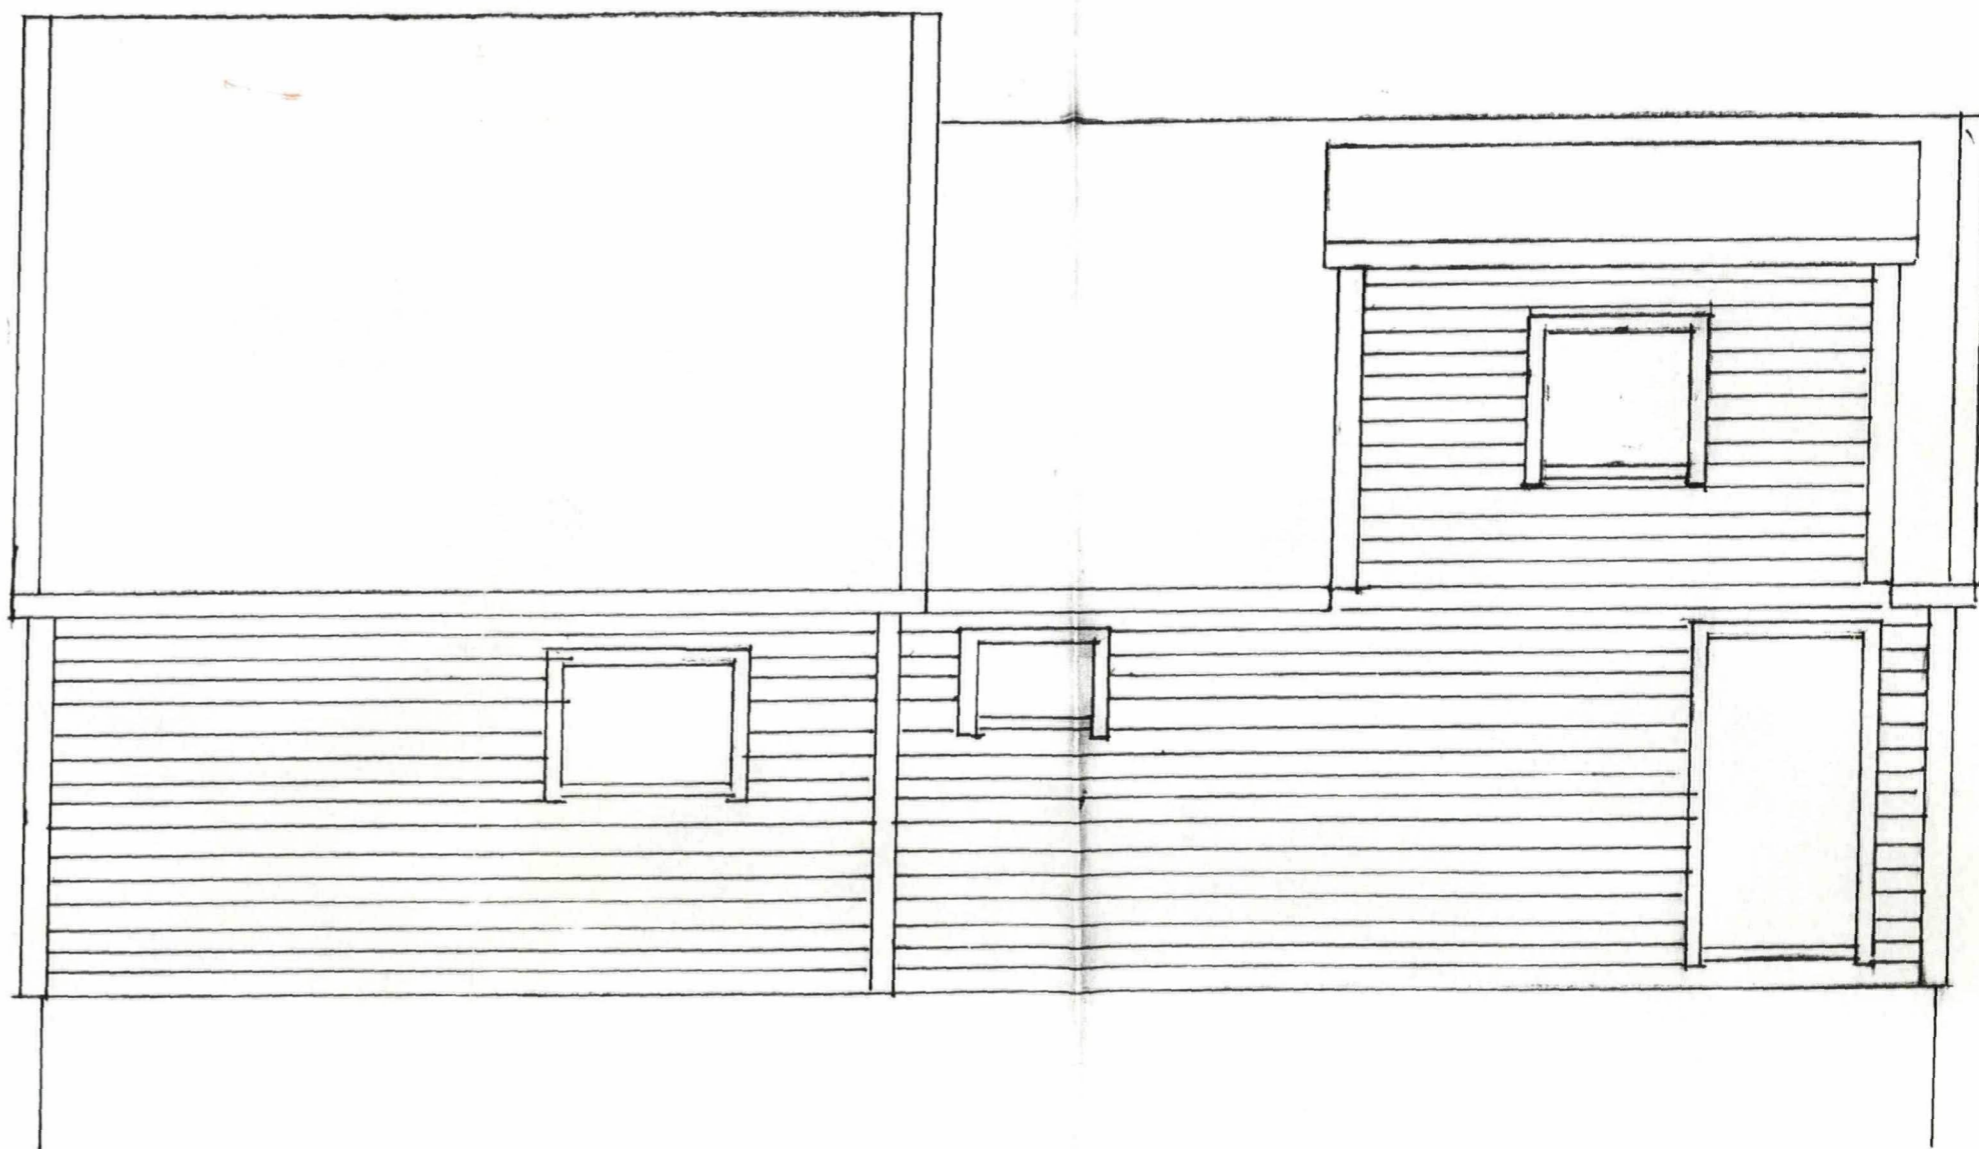

FASADE MOT NORD


FASADE MOT ØST

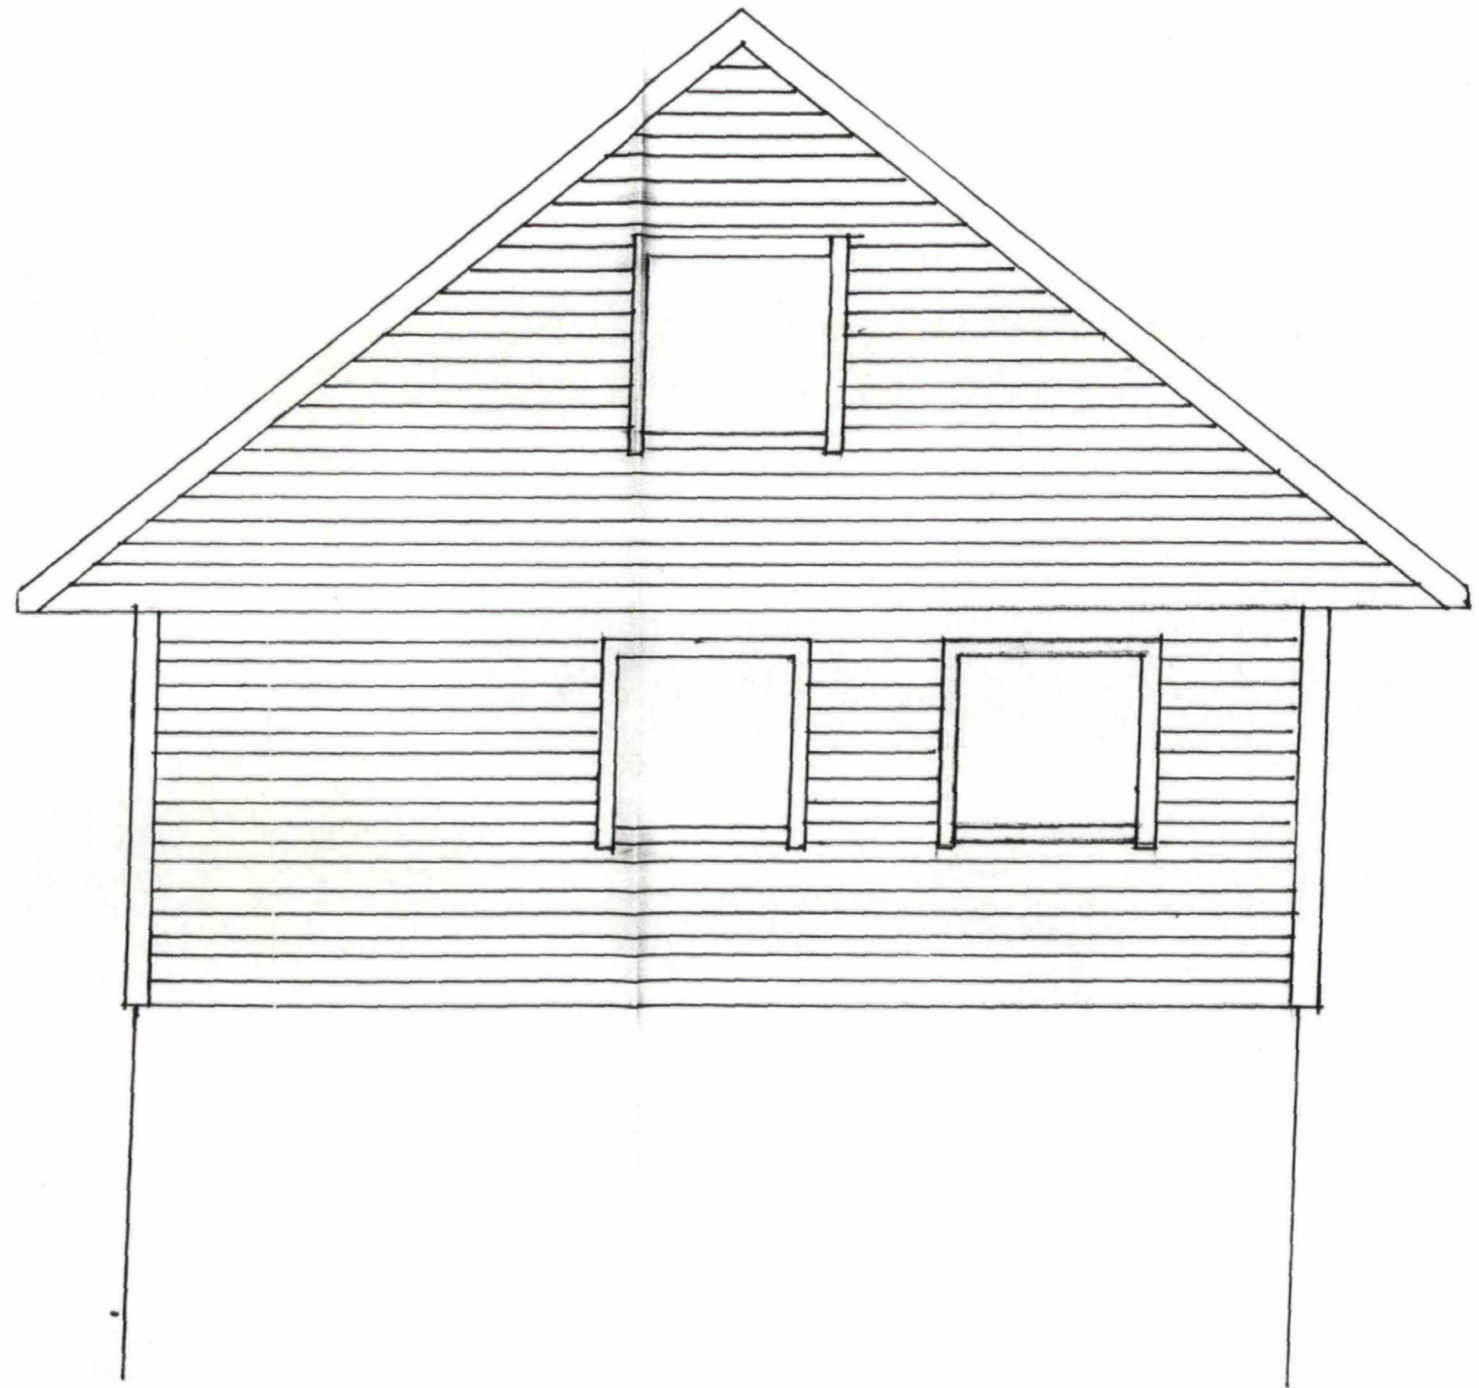




SNITT A-A

LINDÅS KOMMUNE TEKNISK ETAT		
06 OKT. 1997		
J. nr.:	Saksh.:	Arkivnr.:
4847	F.FO	238/008/001

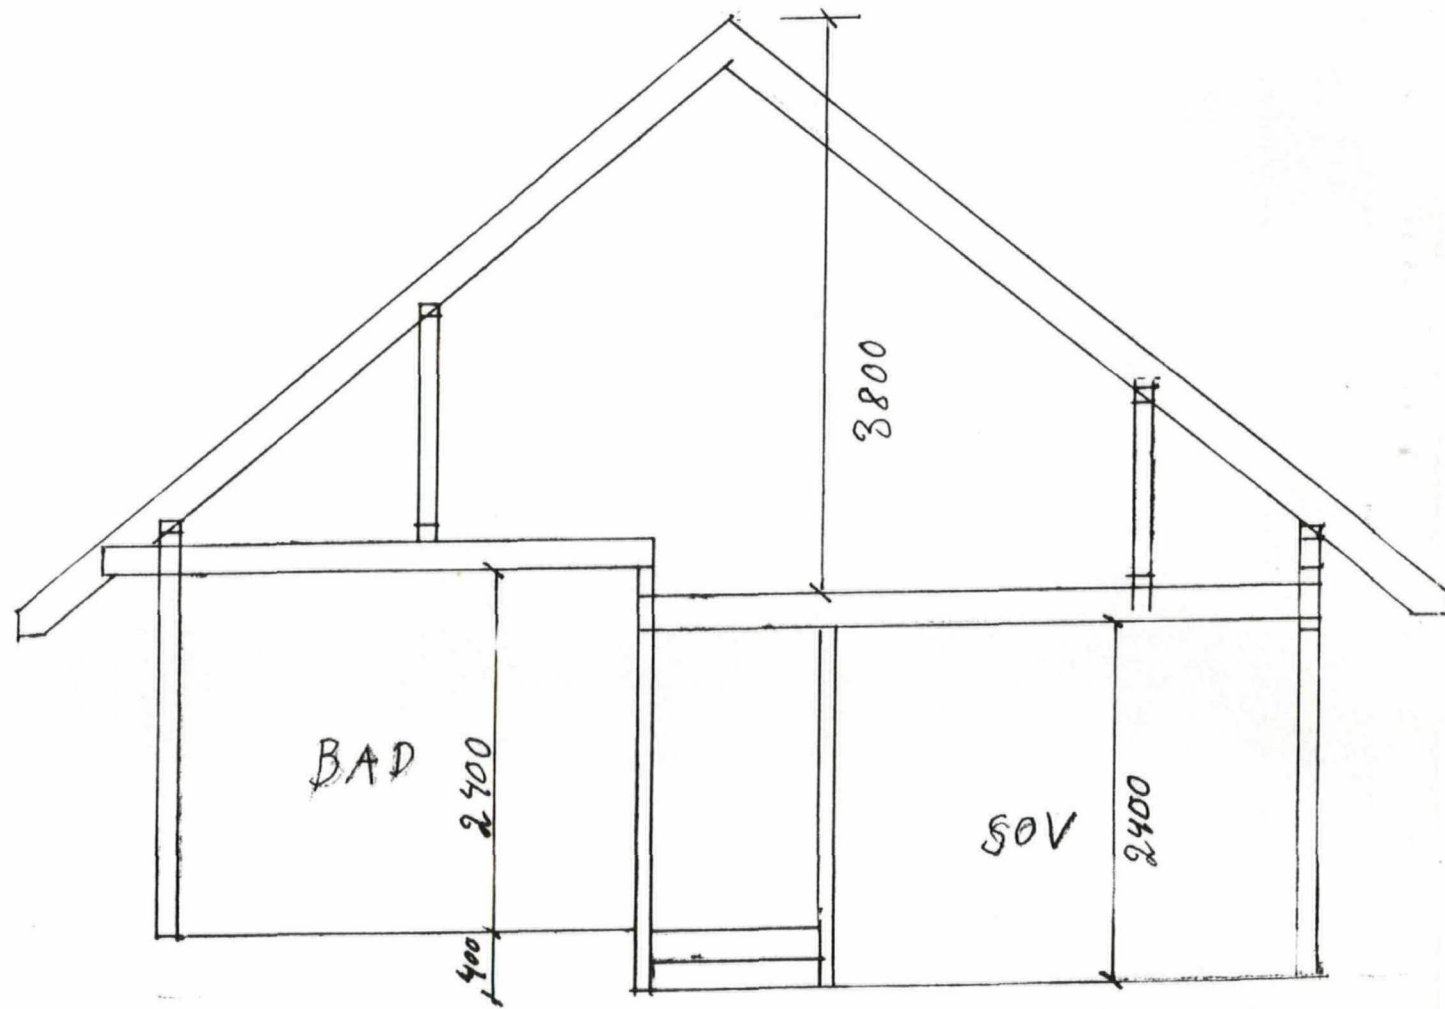


1 ETG. M = 1:100

LINDÅS KOMMUNE TEKNISK ETAT		
06 OKT. 1997		
J. nr.:	Saksh.:	Arkivnr.:
4847	F.FO	238/008/001

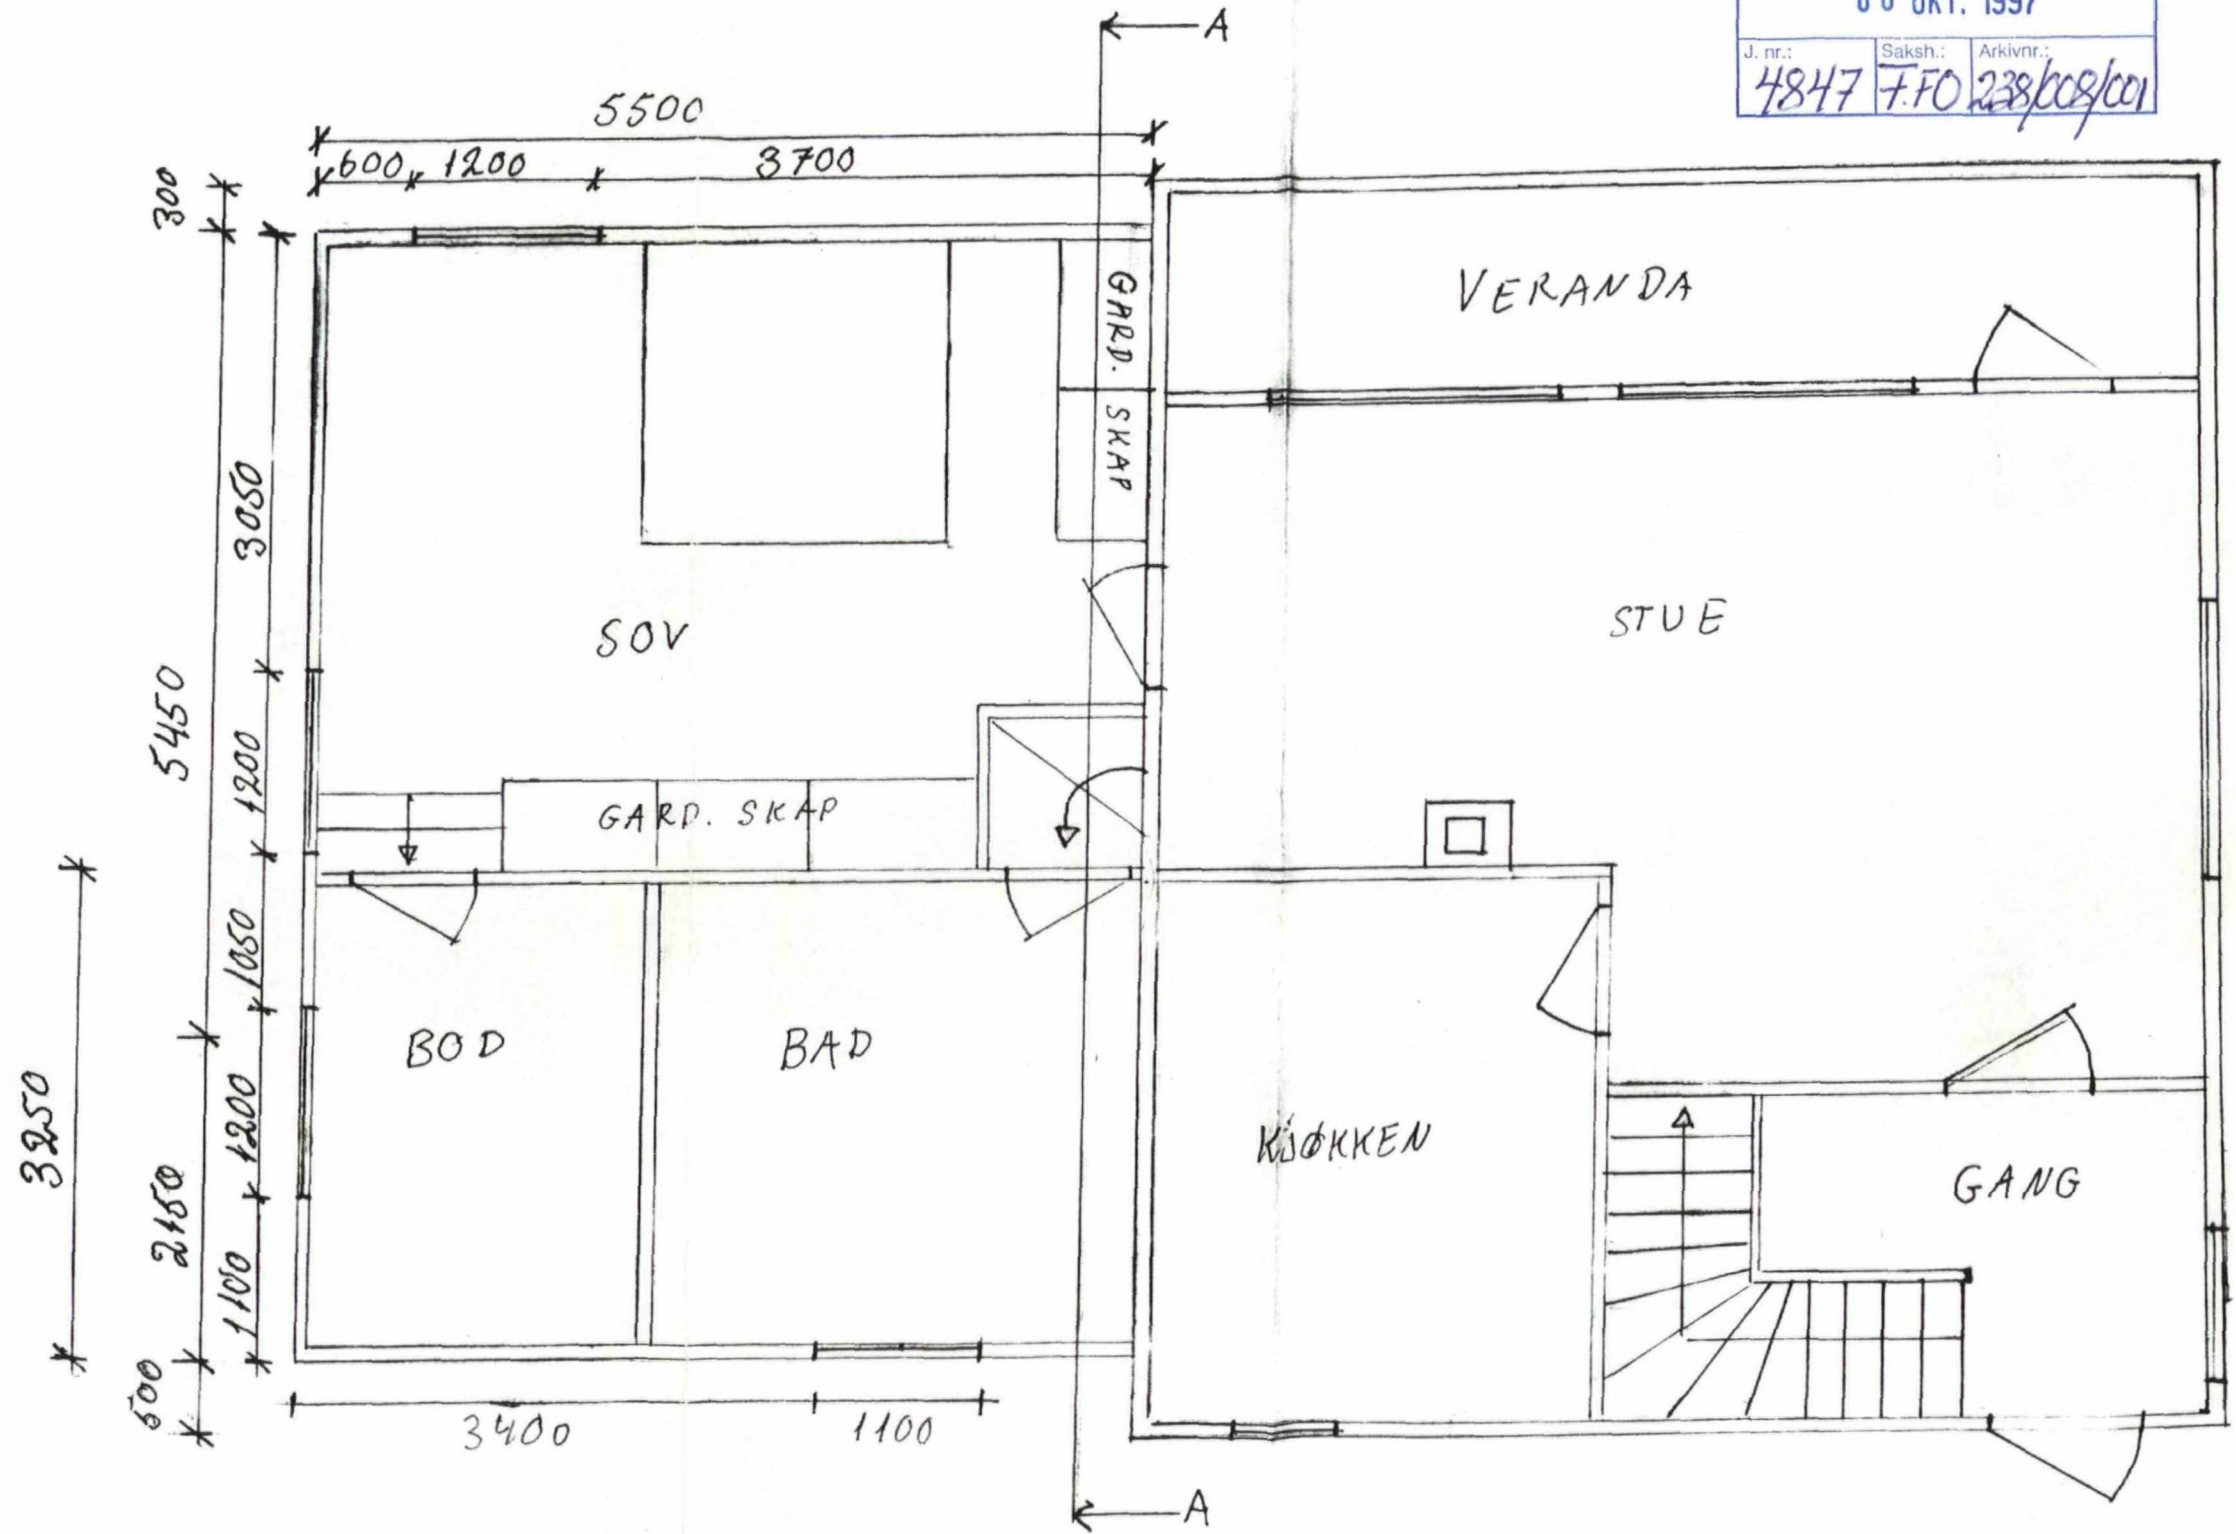

LINDÅS KOMMUNE TEKNISK ETAT		
06 OKT. 1997		
J. nr.:	Saksh.:	Arkivnr.:
4847	7.70	238/008/001


2 ETG.

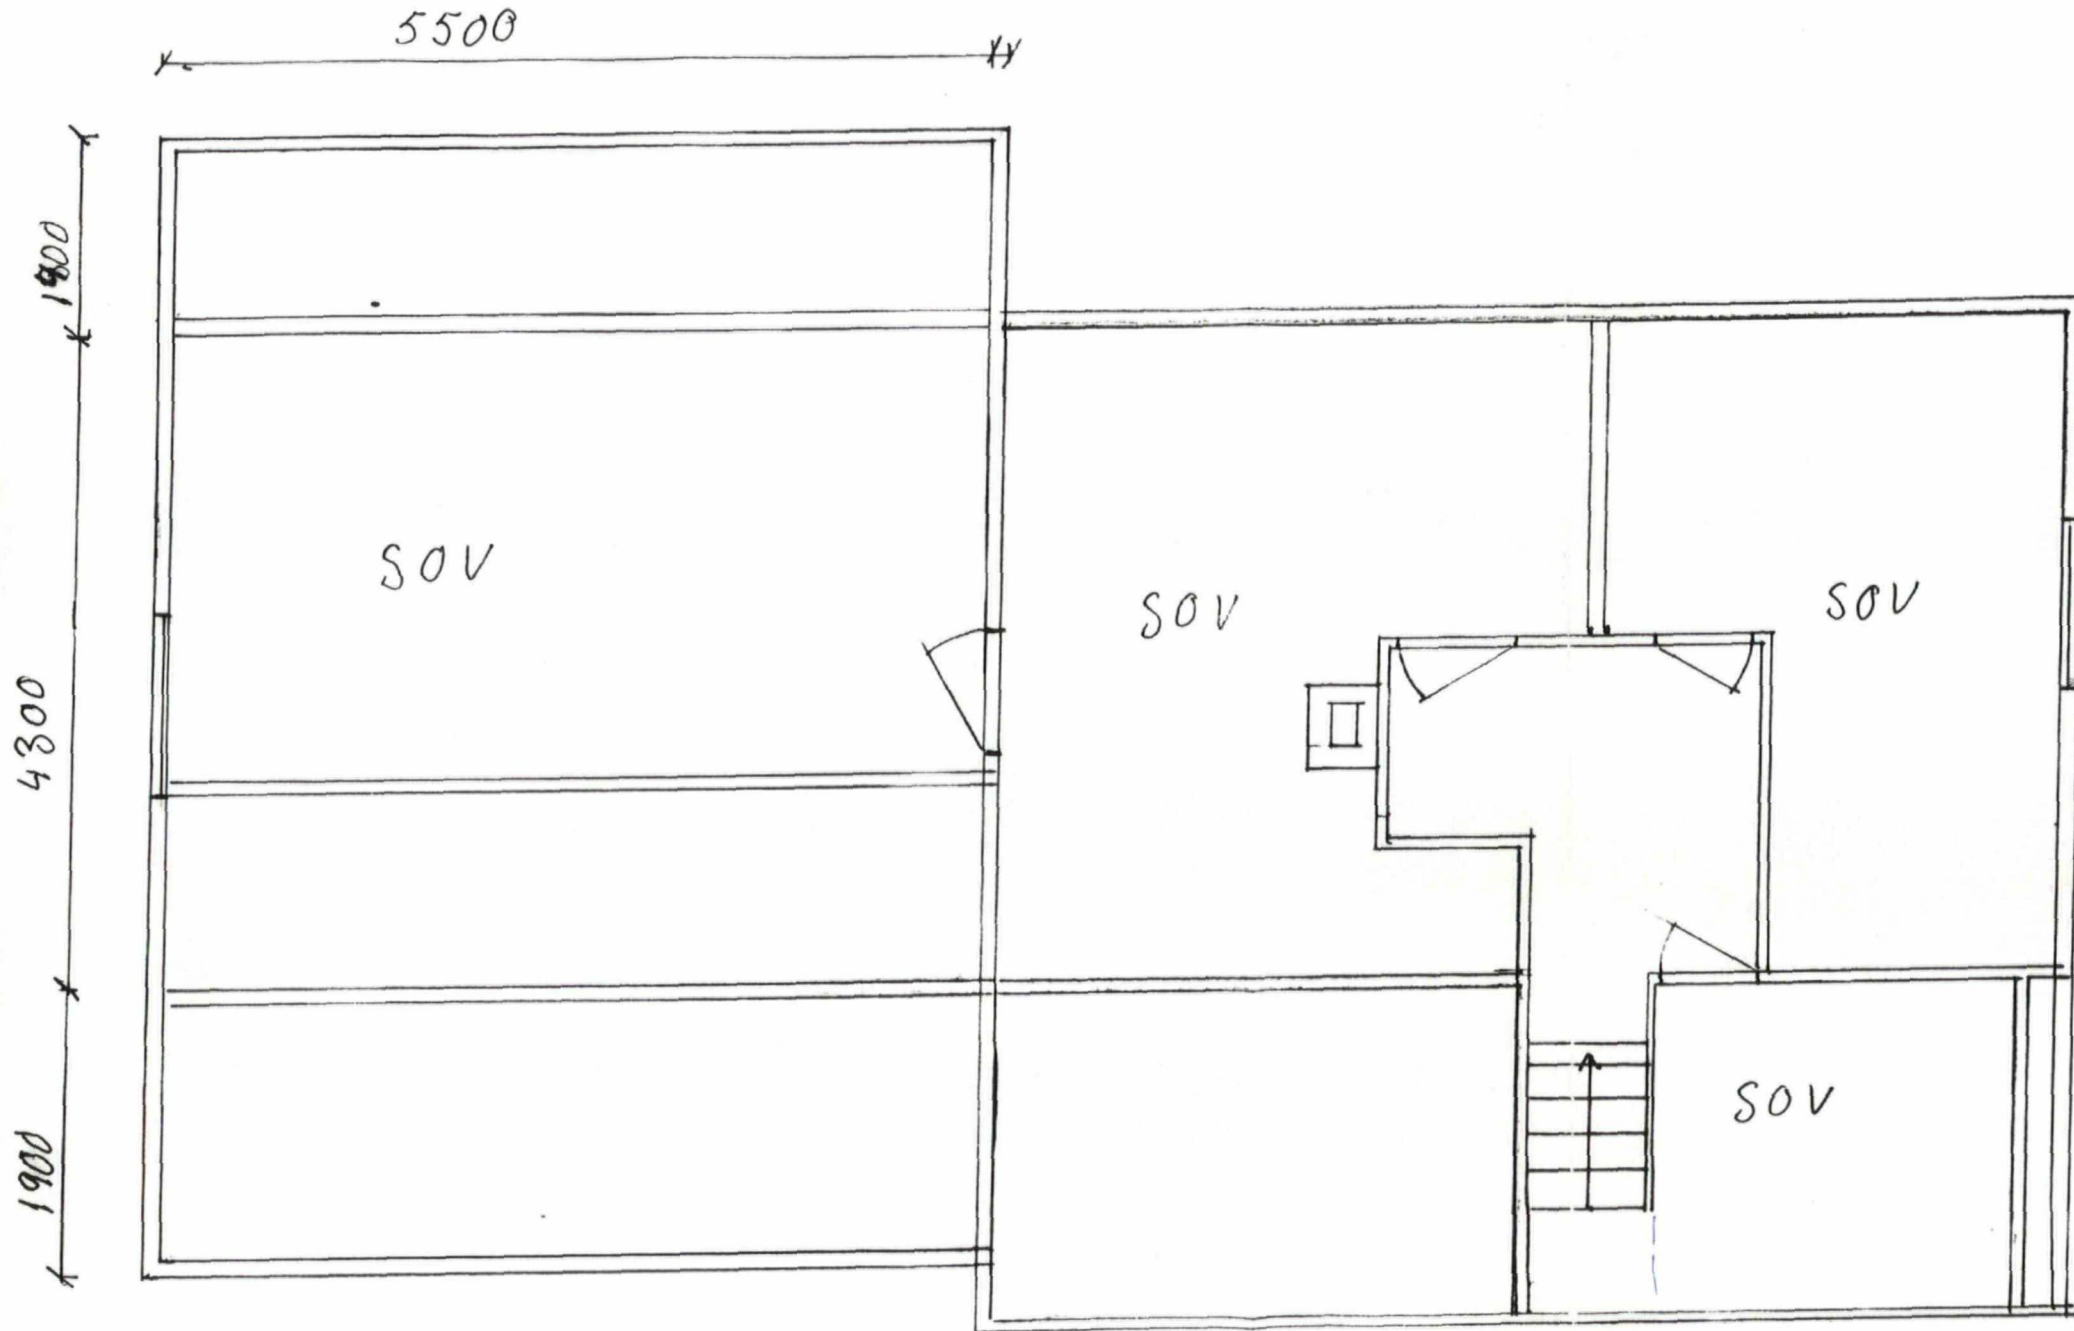



LINDÅS KOMMUNE TEKNISK ETAT		
06 OKT. 1997		
J. nr.: 4847	Saksh.: 770	Arkivnr.: 238/008/001


FASADE MOT ØST

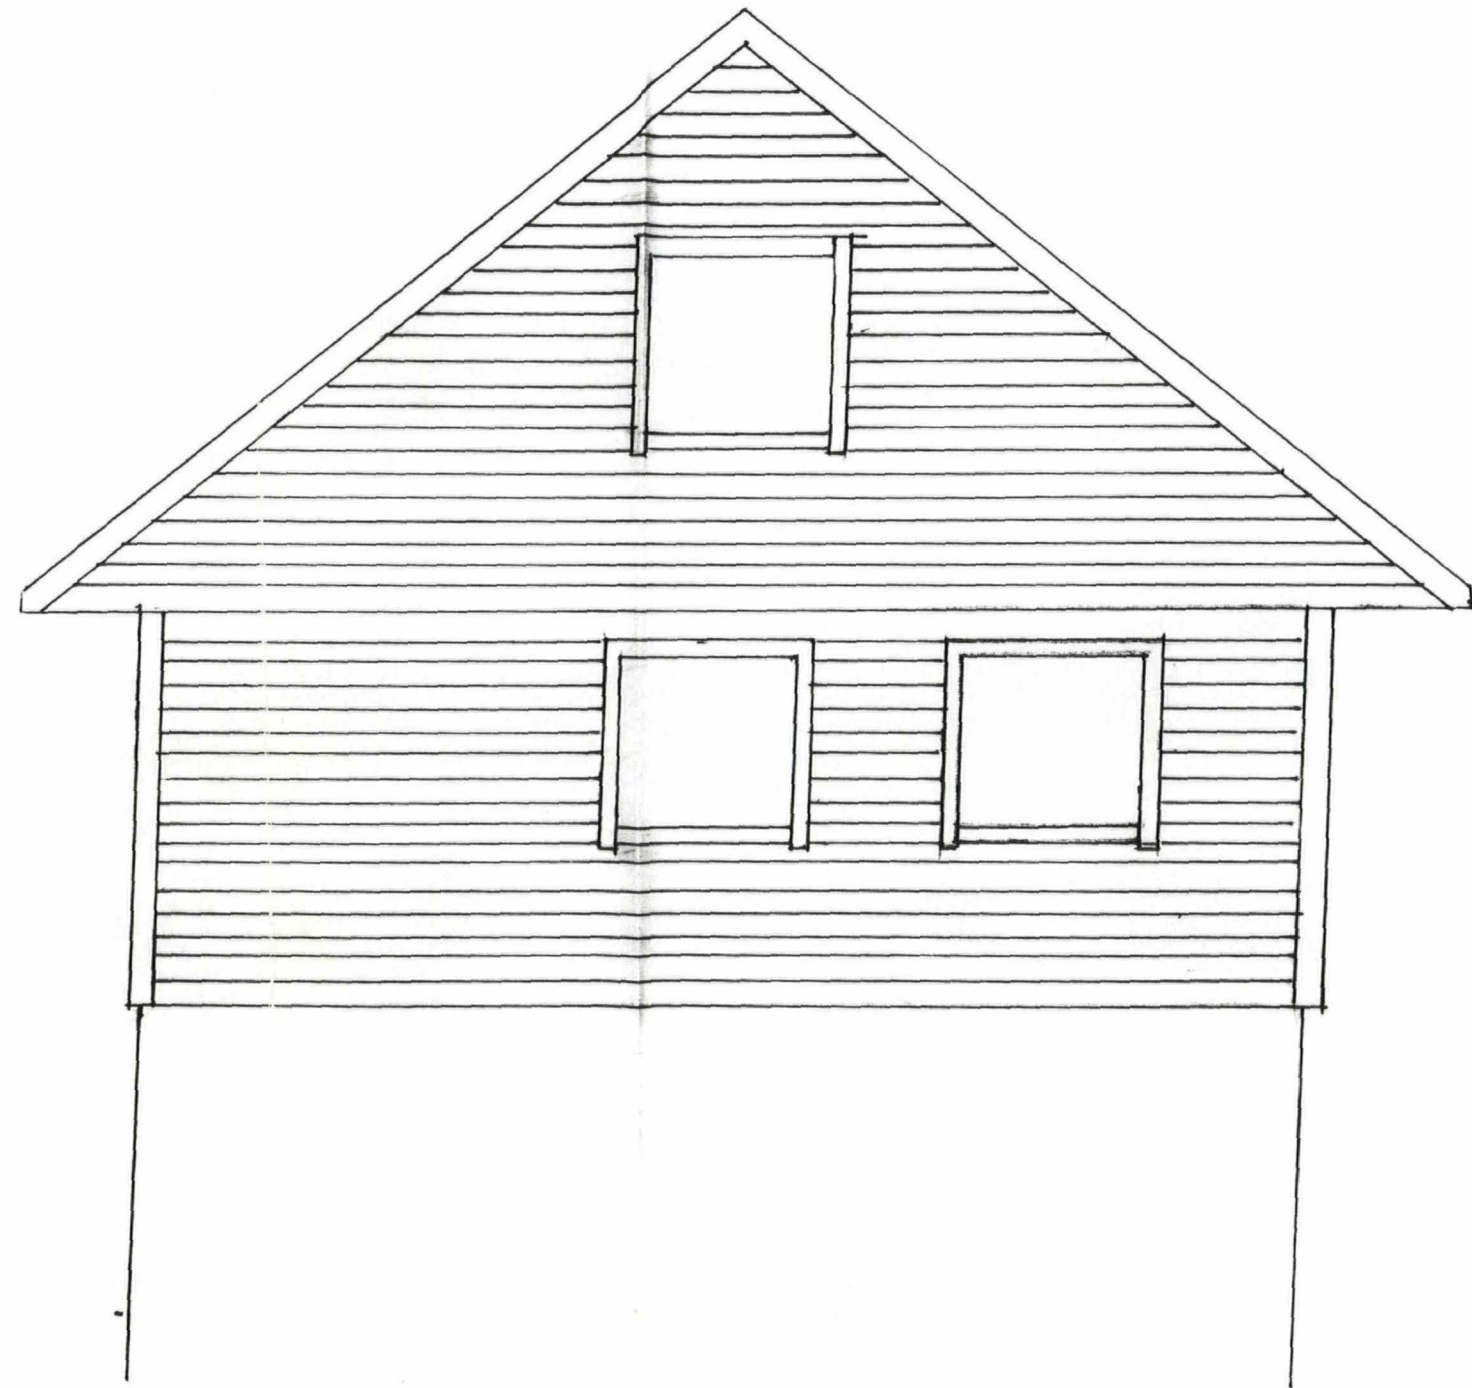

LINDÅS KOMMUNE  
TEKNISK ETAT

06 OKT. 1997

J. nr.:	Saksh.:	Arkivnr.:
4847	F.FO	238/008/001

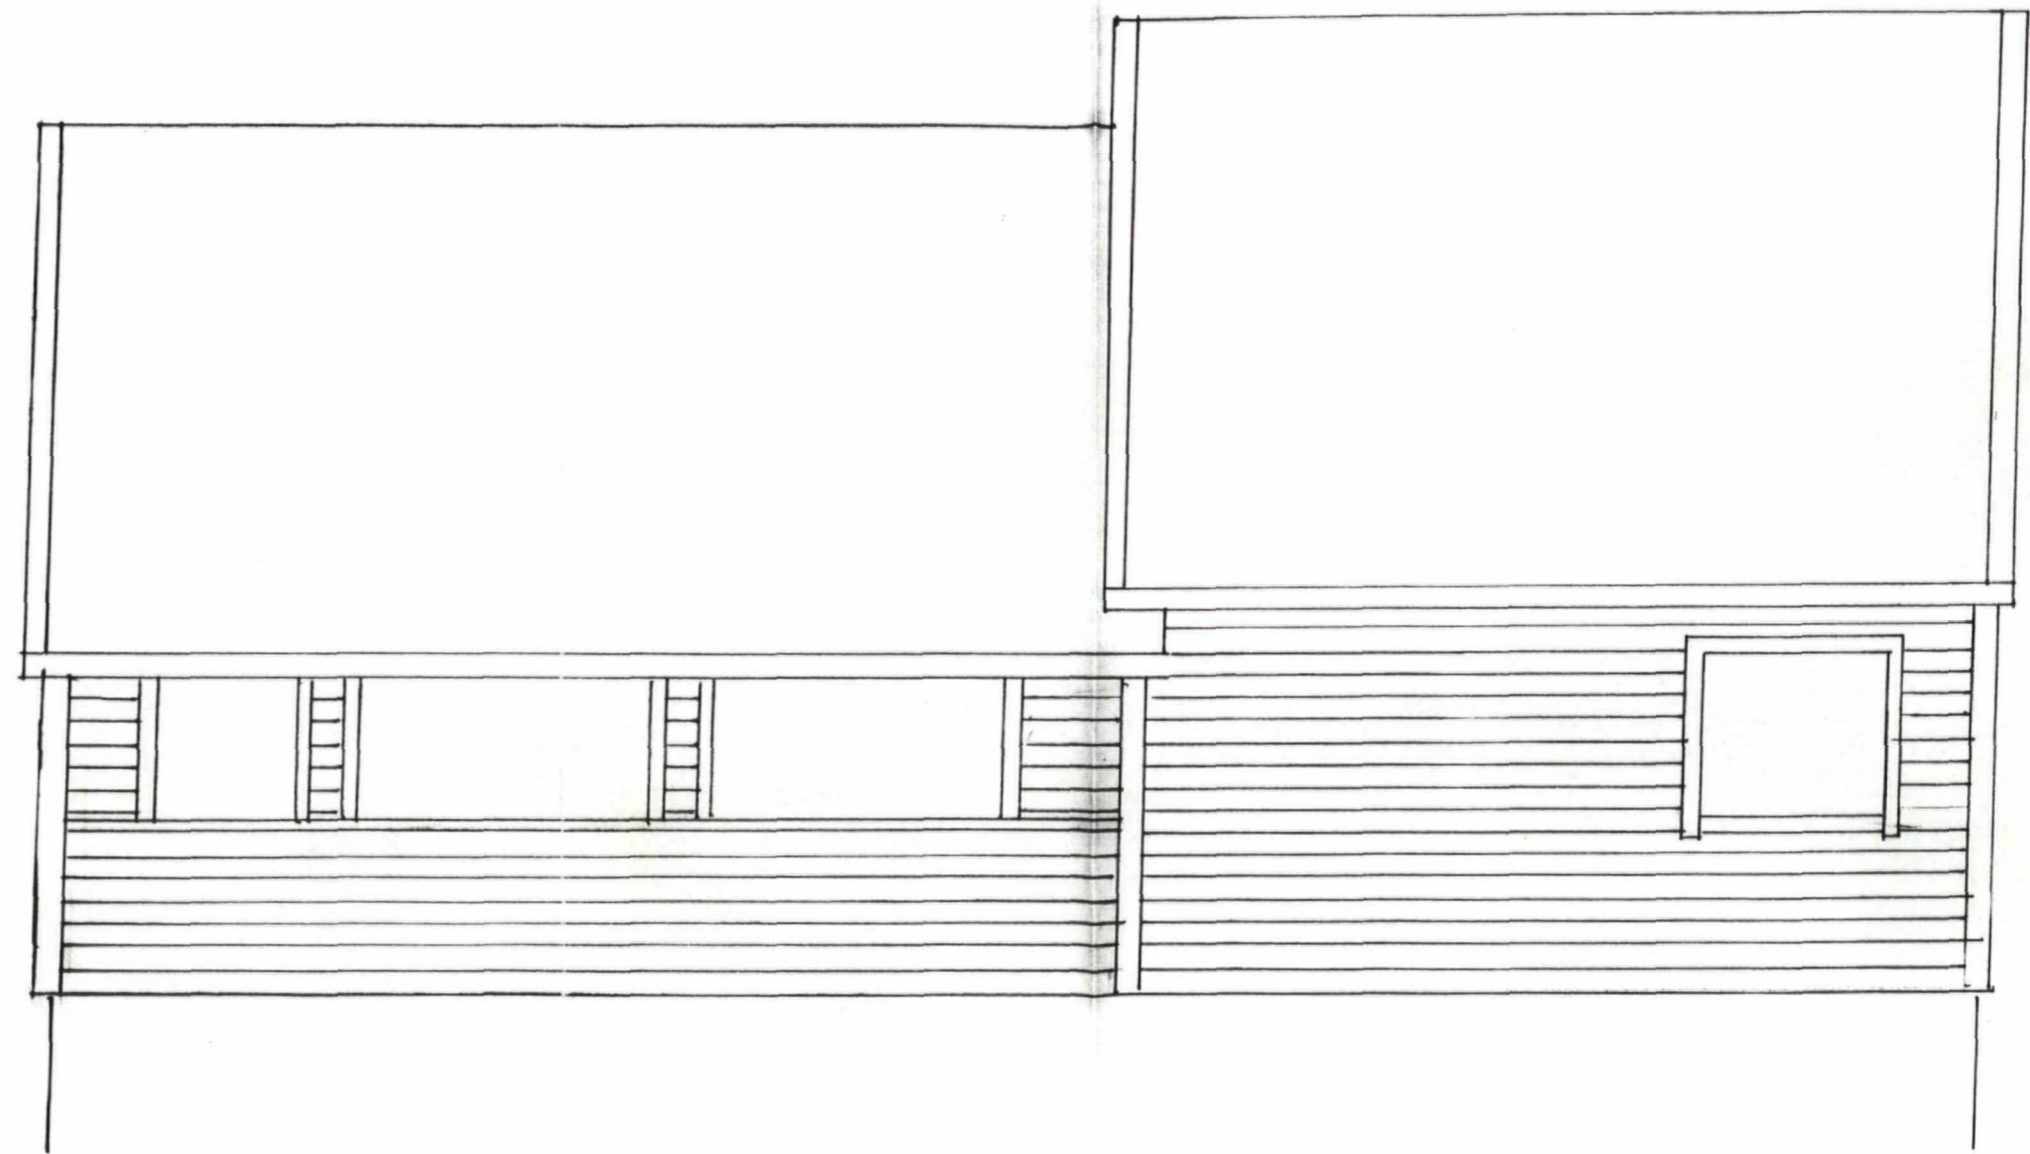


FASADE MOT SYD

LINDÅS KOMMUNE TEKNISK ETAT		
06 OKT. 1997		
J. nr.: 4847	Saksh.: F.F.O	Arkivnr.: 238/108/101

LINDÅS KOMMUNE  
KOMMUNE-  
INGENIÖRSKONTORET  
03092 22.1277  
Arkiv nr. 2388


HANDSAMT DEN  
17 JAN. 1978  
LINDÅS BYGNINGSRÅD

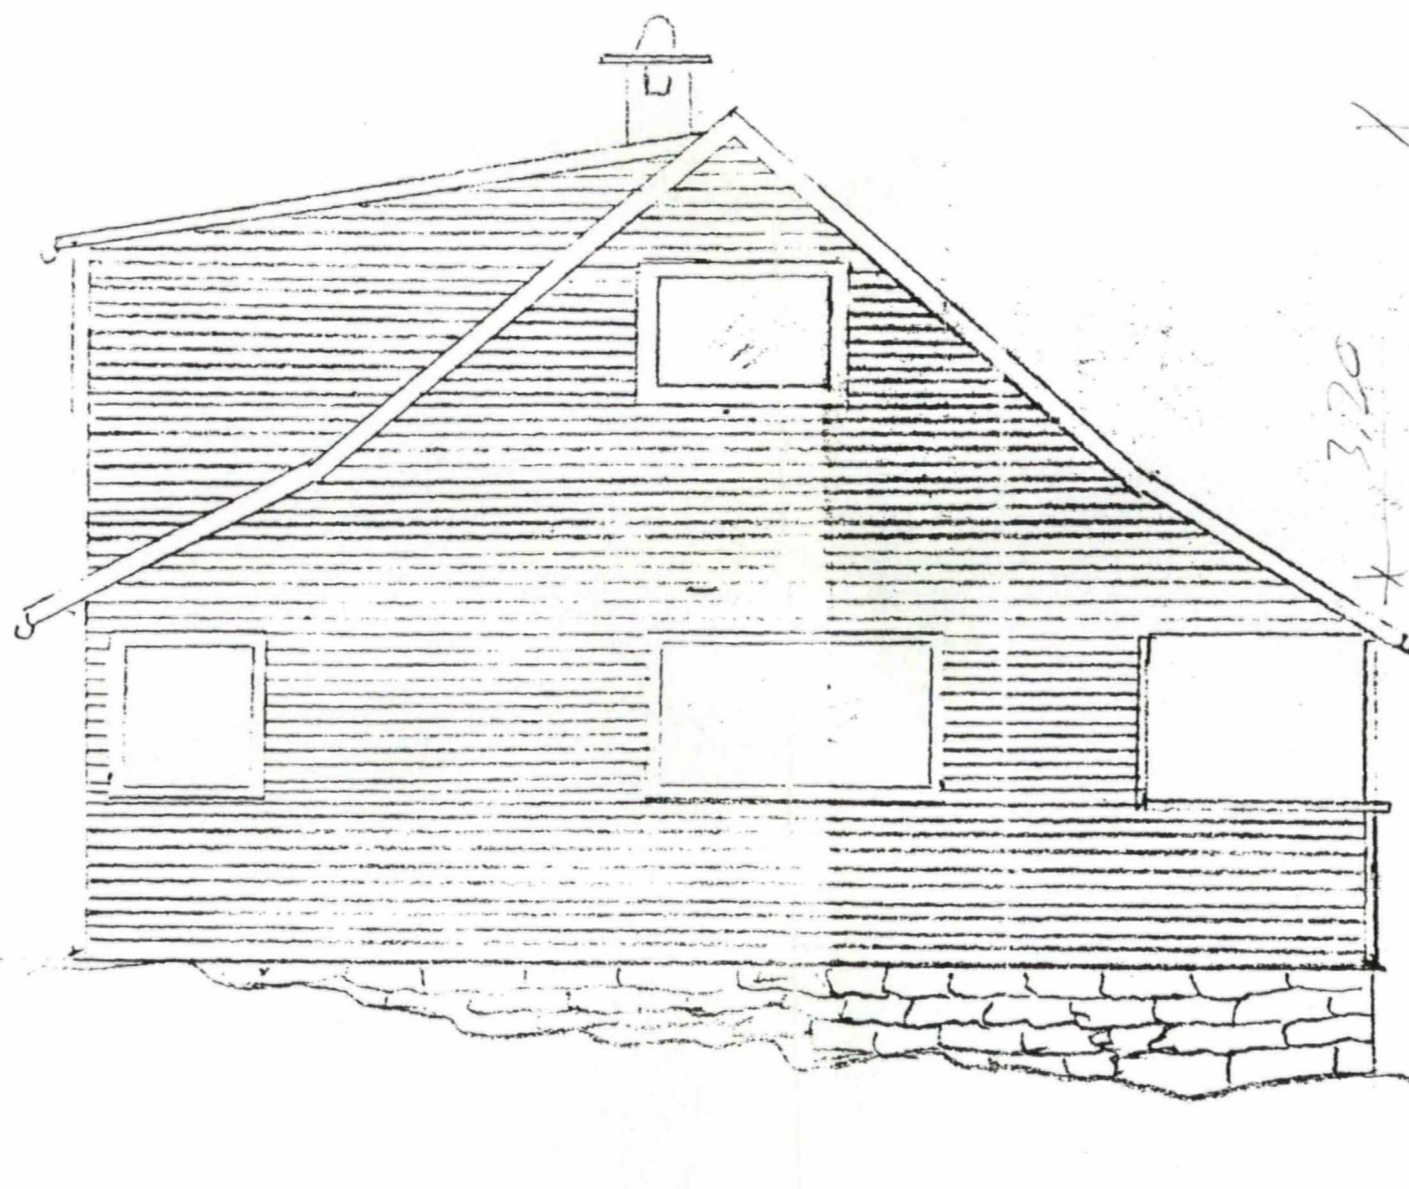

Leif Thorsheim  
"Vesleheim" Eknes i  
Lindås  
Fasade mot vest




LINDÅS KOMMUNE TEKNISK ETAT		
06 OKT. 1997		
J. nr.:	Saksh.:	Arkivnr.:
4847	7.70	238/008/001

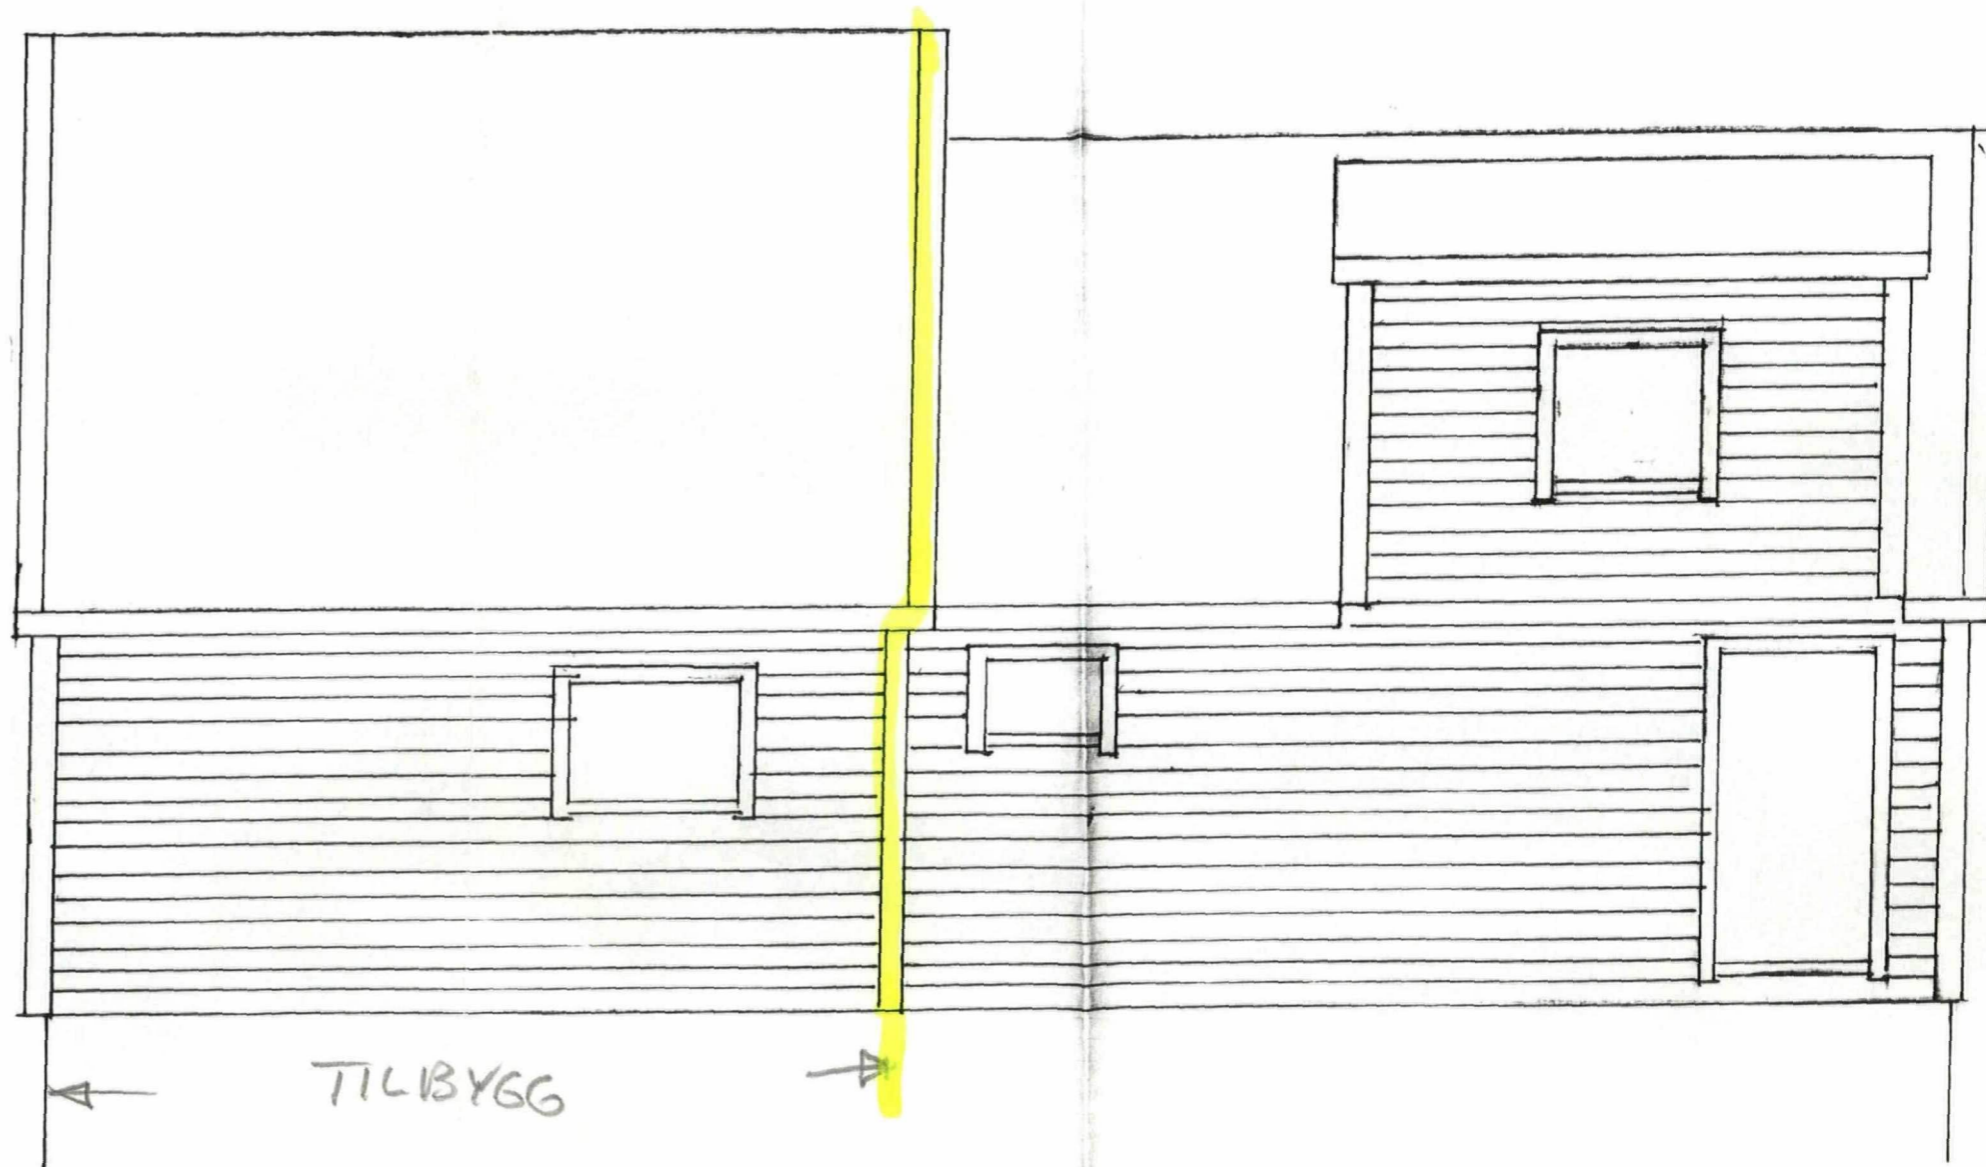

TILBYGG

FASADE MOT NORD

LINDÅS KOMMUNE TEKNISK ETAT		
06 OKT. 1997		
J. nr.:	Saksh.:	Arkivnr.:
4847	F.FO	238608/p01

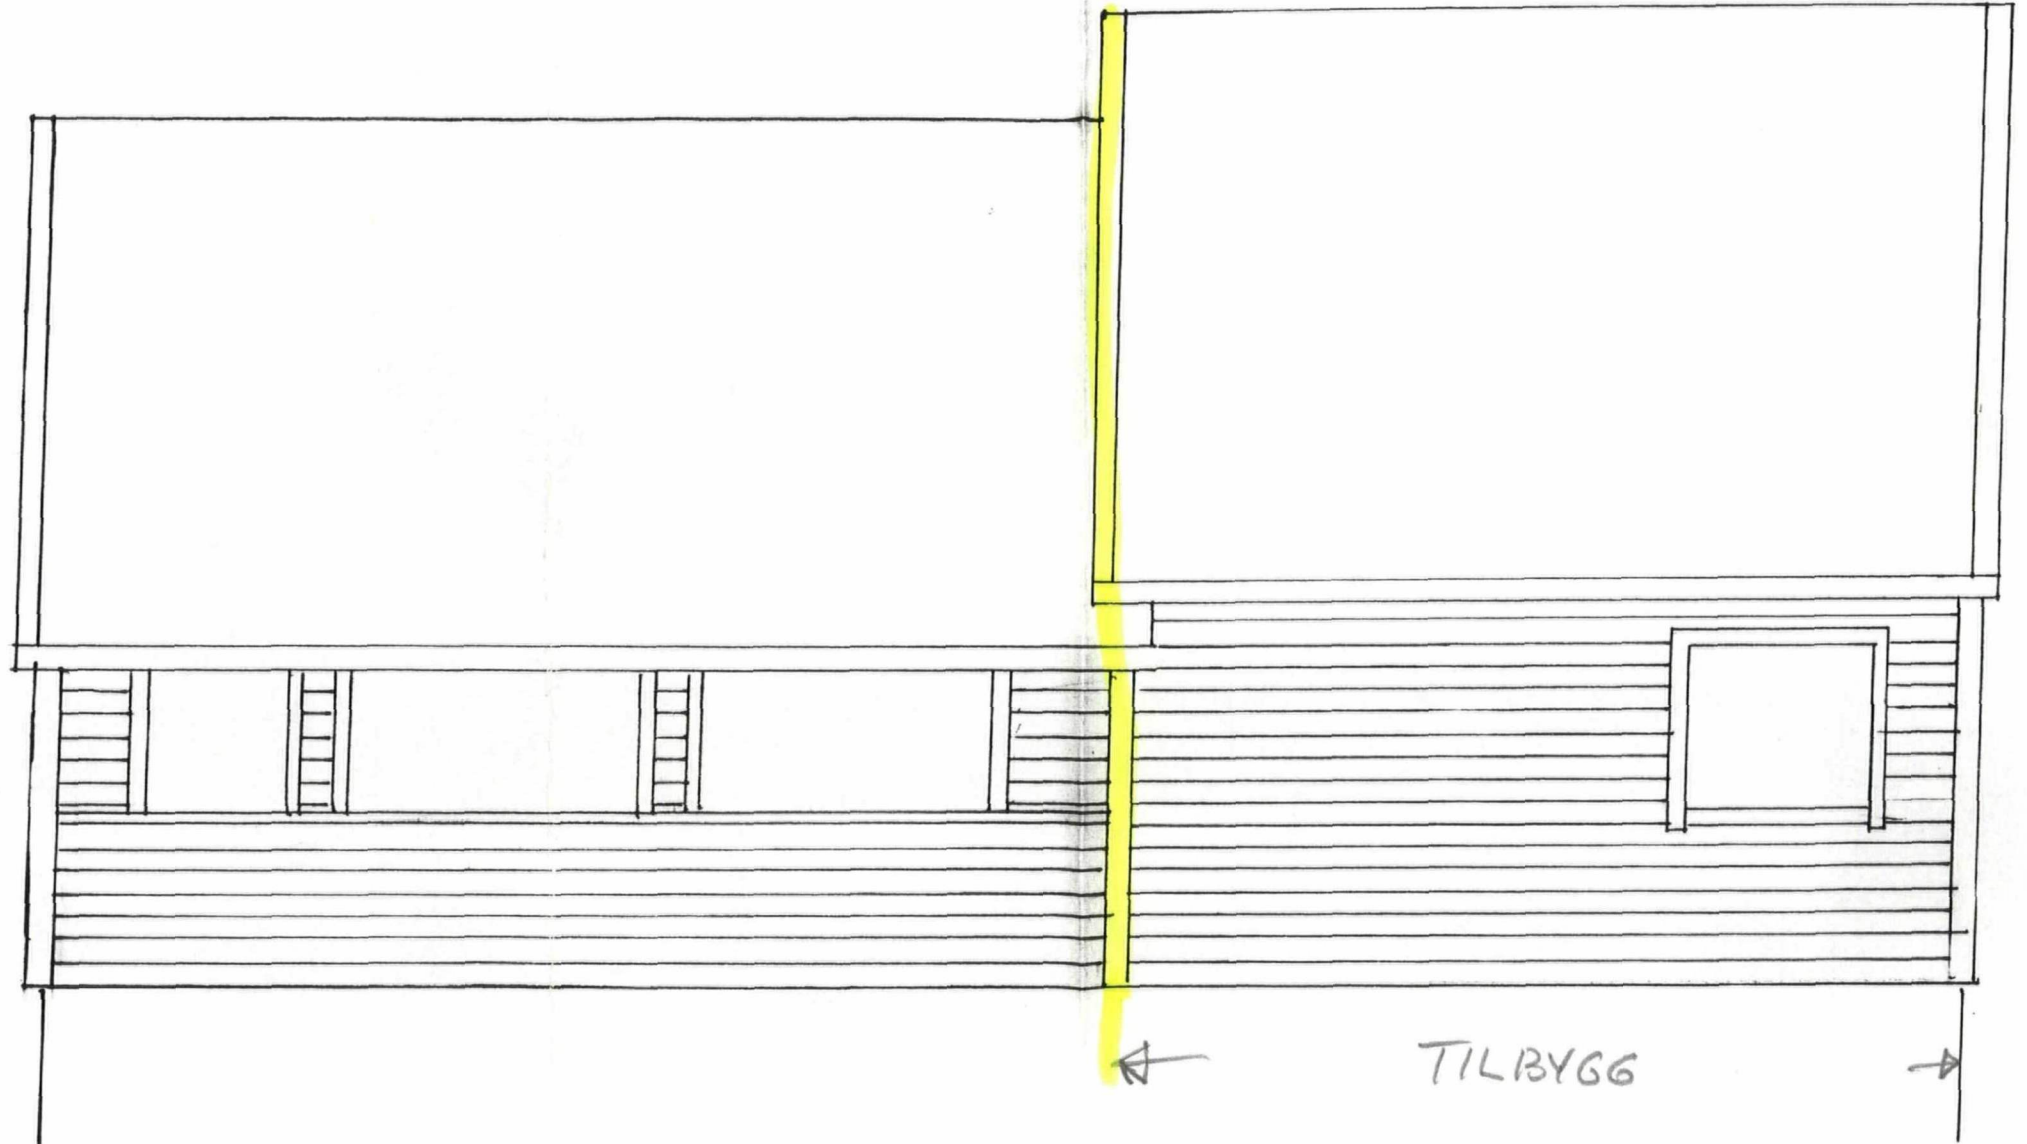

FASADE MOT SYD

LINDÅS KOMMUNE  
TEKNISK ETAT

06 OKT. 1997

J. nr. 4847 Saksh.: F.FO Arkivnr.: 238/008/001

LINDÅS KOMMUNE  
INGENIØRKONTOR

03092 22.127

Arkiv nr. 238

HANDSAMÅ DEN  
17 JAN. 1978  
LINDÅS BYGNINGSF


238 - 8

Leif Thorsheim

"Vesteheim" Eknes i

Lindås

Fasade mot vest

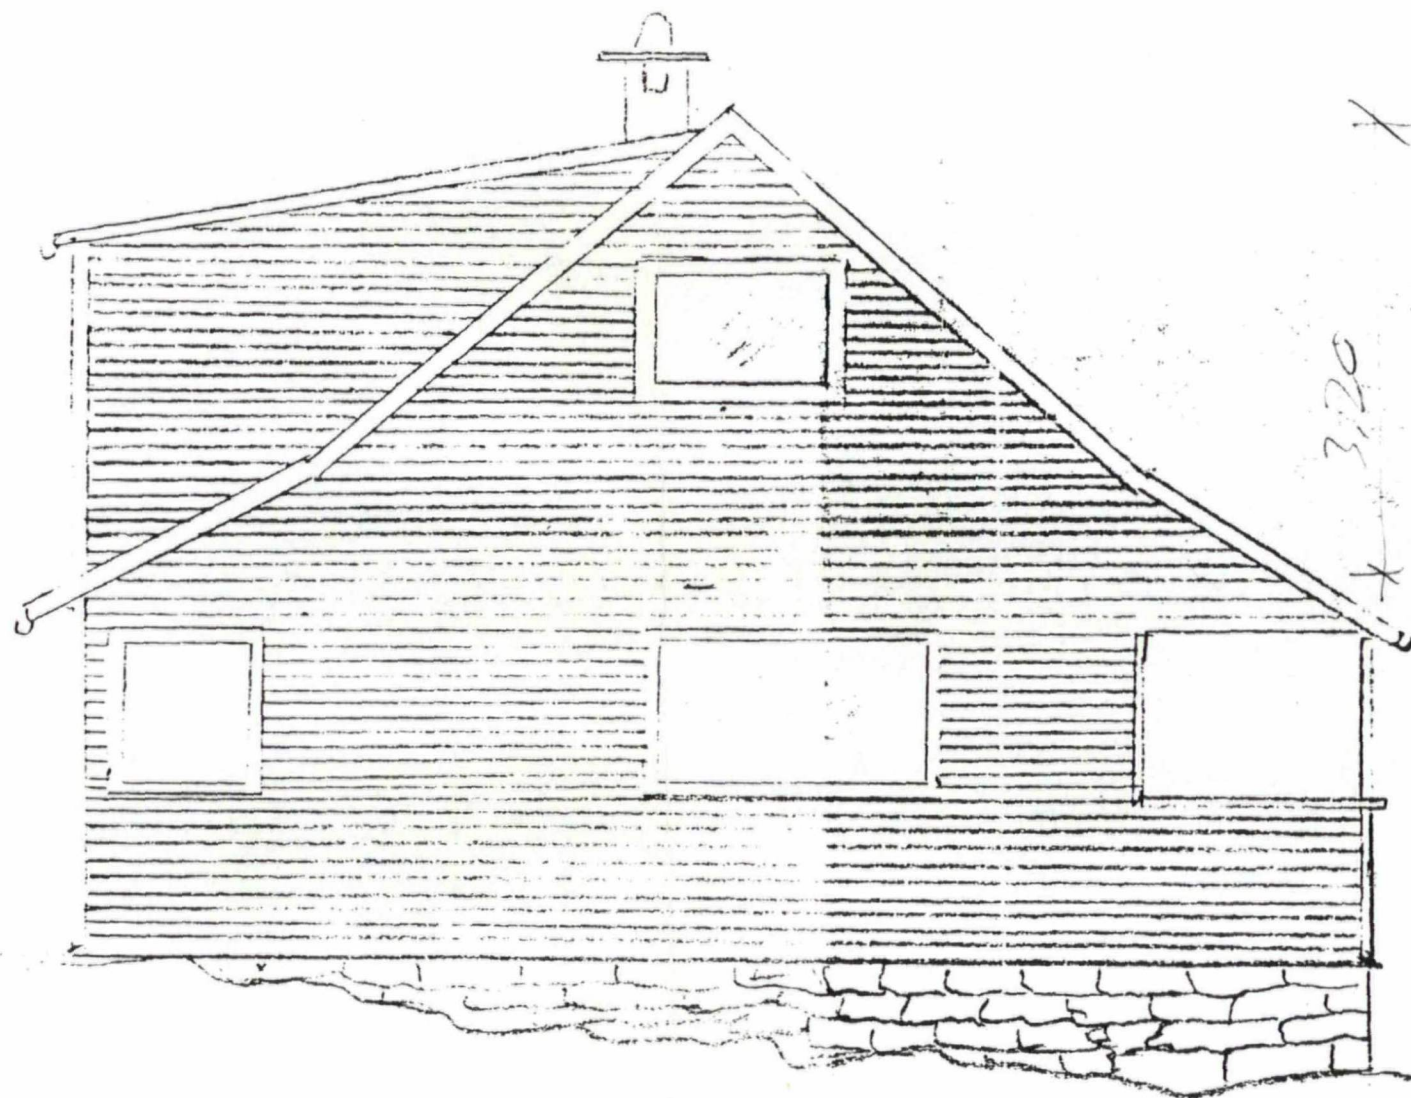



SNITT A-A

LINDÅS KOMMUNE  
TEKNISK ETAT

06 OKT. 1997

J. nr.:	Saksh.:	Arkivnr.:
4847	F.FO	238/008/001

