


 Vedlegg nr.
C - 1

Opplysninger gitt i nabovarsel sendes kommunen sammen med søknaden

(Gjenpart av nabovarsel)

plan- og bygningsloven av 27. juni 2008 nr. 71 § 21-3

Tiltak på eiendommen:						
Gnr.	Bnr.	Festenr.	Seksjonsnr.	Eiendommens adresse	Postnr.	Poststed
214	87			FYLLINGSNSVEGEN 225	5913	EIKANGERVÅG
Eier/fester				Kommune		
				LINDÅS KOMMUNE		

Det varsles herved om						
<input type="checkbox"/> Nybygg	<input type="checkbox"/> Anlegg	<input type="checkbox"/> Endring av fasade	<input type="checkbox"/> Riving			
<input type="checkbox"/> Påbygg/tilbygg	<input type="checkbox"/> Skilt/reklame	<input type="checkbox"/> Innhegning mot veg	<input type="checkbox"/> Bruksendring			
<input type="checkbox"/> Midlertidig bygning, konstruksjon eller anlegg	<input type="checkbox"/> Antennesystem	<input type="checkbox"/> Oppretting/endring av matrikkelenhet (eiendomsdeling) eller bortfeste	<input type="checkbox"/> Annet			
Dispensasjon etter plan- og bygningsloven kapittel 19						
<input type="checkbox"/> Plan- og bygningsloven med forskrifter	<input type="checkbox"/> Kommunale vedtekter	<input type="checkbox"/> Arealplaner	<input type="checkbox"/> Vegloven	Vedlegg nr. B -		

Arealdisponering		
Sett kryss for gjeldende plan		
<input type="checkbox"/> Arealdel av kommuneplan	<input type="checkbox"/> Reguleringsplan	<input type="checkbox"/> Bebyggelsesplan
Navn på plan		

Beskriv nærmere hva nabovarslet gjelder
Vedlegg nr. Q -

Spørsmål vedrørende nabovarsel rettes til			
Foretak/tiltakshaver			
Kontaktperson, navn	E-post	Telefon	Mobil
Søknaden kan ses på hjemmeside: (ikke obligatorisk)			

Merknader sendes til	
Eventuelle merknader skal være mottatt innen 2 uker etter at dette varsel er sendt. Ansvarlig søker/tiltakshaver skal sammen med søknad sende innkomne merknader og redegjøre for ev. endringer.	
Navn	Postadresse
Postnr. Poststed	E-post

Følgende vedlegg er sendt med nabovarselet				
Beskrivelse av vedlegg	Gruppe	Nr. fra - til	Ikke relevant	
Dispensasjonssøknad/vedtak	B	1 - 1	<input type="checkbox"/>	
Situasjonsplan	D	1 - 1	<input type="checkbox"/>	
Tegninger snitt, fasade	E	1 - 1	<input type="checkbox"/>	
Andre vedlegg	Q	-	<input checked="" type="checkbox"/>	

Underskrift		
Tilsvarende opplysninger med vedlegg er sendt i nabovarsel til berørte naboer og gjenboere. Mottagere av nabovarsel fremgår av kvittering for nabovarsel.		
Sted	Dato	Underskrift ansvarlig søker eller tiltakshaver
EIKANGERVÅG	26.08.2014	
		Gjentas med blokkbokstaver
		TERJE BJØRGE

B-1

SØKNAD OM DISPENSASJON

Gnr. 214, Bnr. 87
Eikangervåg i Lindås kommune

I h.t. Lov om planlegging og byggesaksbehandling
av 27.juni 2008 nr. 71. Ajourført med endringer senest
ved lov 08.mai 2009 nr. 27, delvis trådt i kraft 01.juli 2009
søkes det herved om dispensasjon fra § 19-1 ,for å kunne oppføre
den omsøkte garasje , som i dag ligger i et LNF-område.

Samtidig søkes også dispensasjon fra PBL § 1-8,
da bygget i dag ligger 0,5 m. fra sjølinjen - og den nye
omsøkte garsje vil komme i samme avstand fra sjølinjen.


Eiendommen, gnr.214, bnr. 87 eies av Tiltakshaver, Terje Bjørge,
som også bor i – og er eier gnr. 214/23.

Nåv. skur er «falleferdig» - og søkes revet. Det er ingen garasje
på eiendommen i dag , og det nye bygget vil tilfredstille behovet
for et kombinert sportsbod – og garasje.

Tilgjengelig plass for et slikt bygg på eiendommen ,
er kun der hvor dagens bygg ligger.


Således imøteser vi en invilgning av denne dispensasjonssøknad.

Eikangervåg, 27. 08. 2014

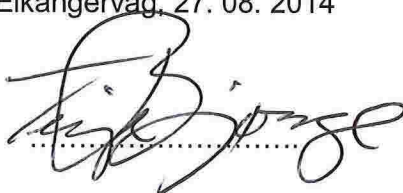

Terje Bjørge
Eier av gnr. 214, bnr. 87 i Lindås kommune

D-1
Eikange

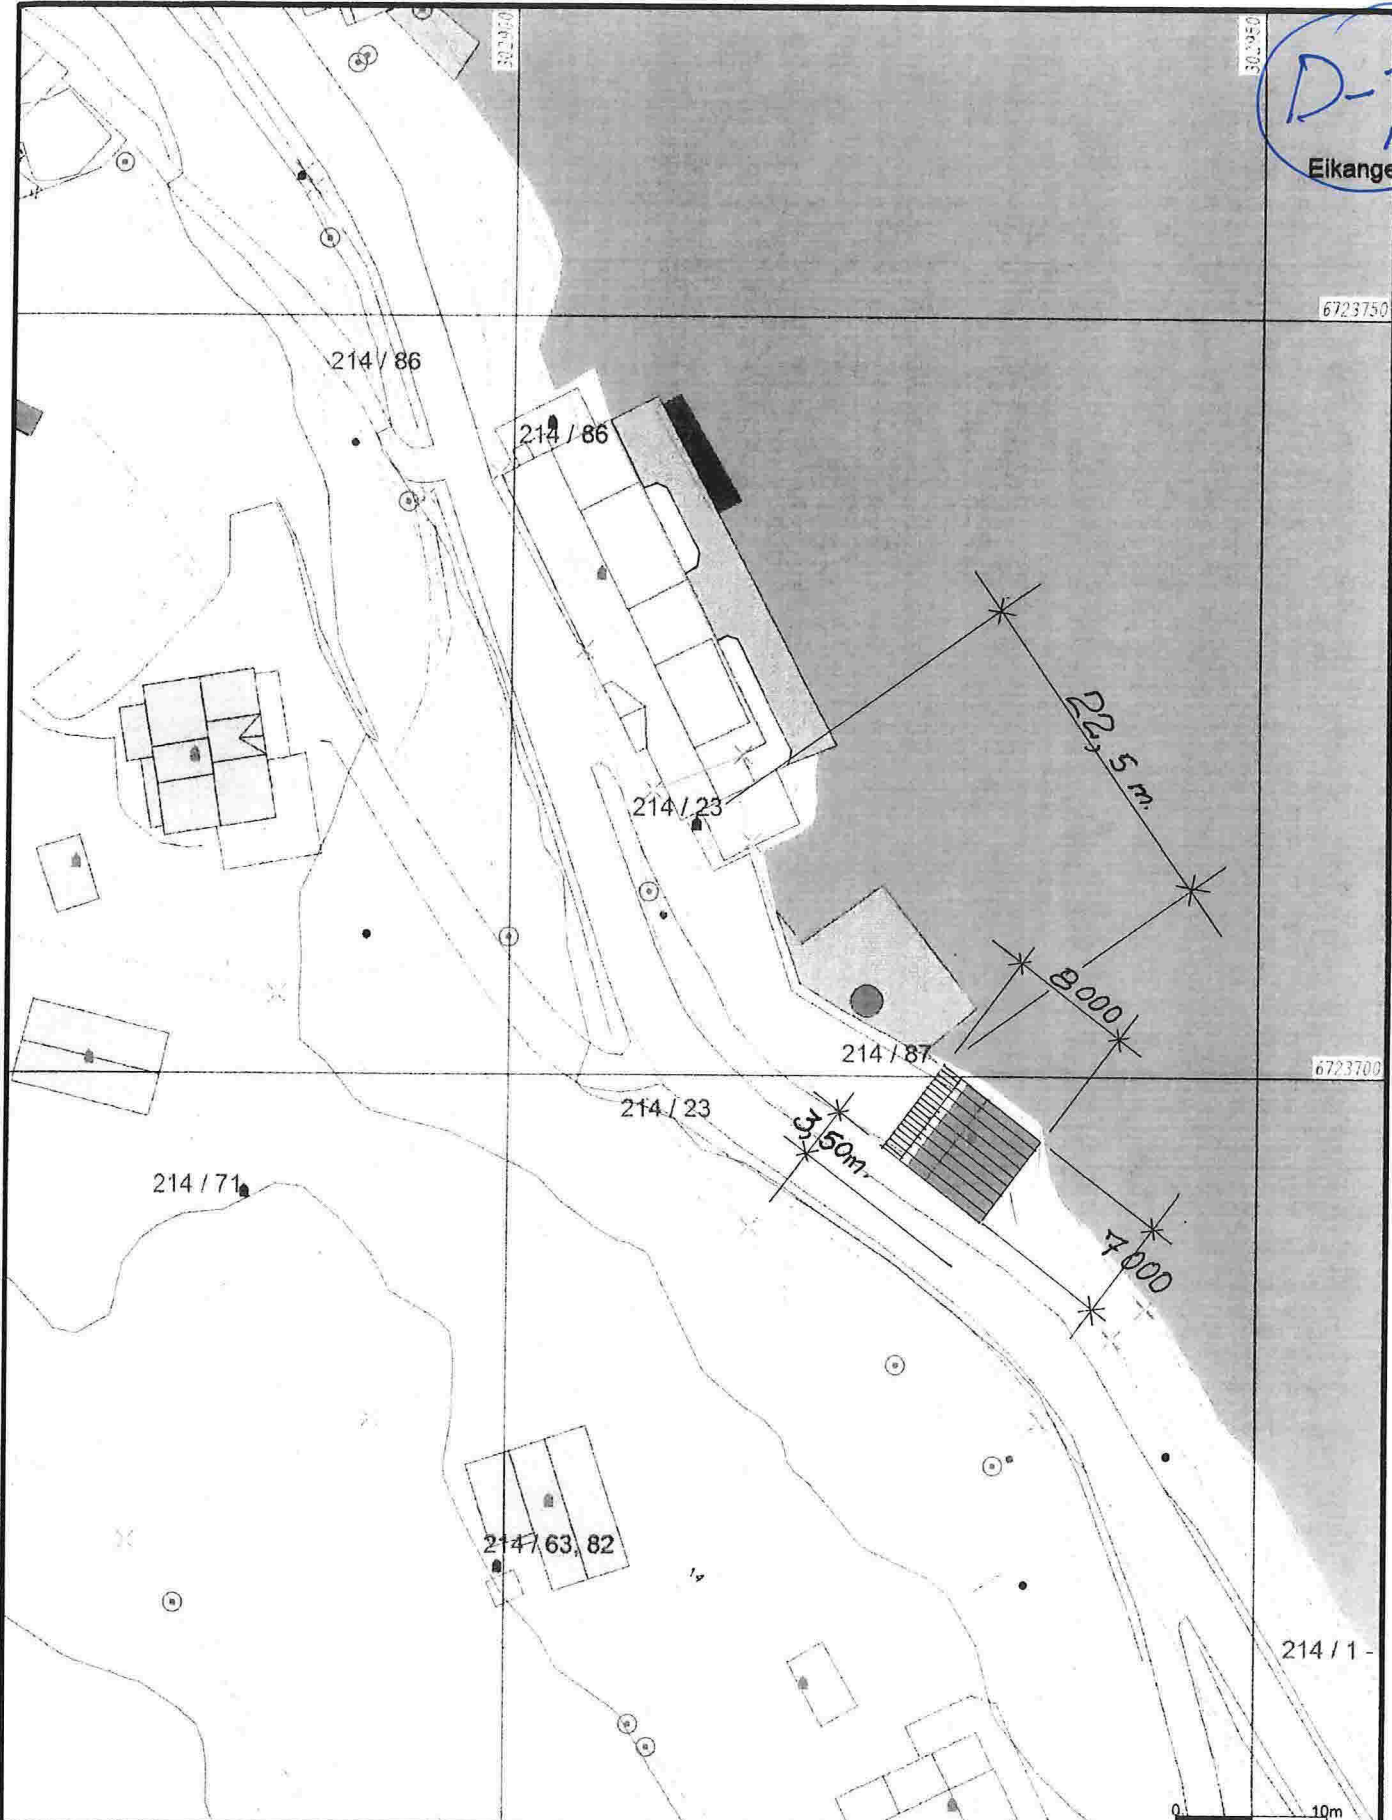

Målte Grenser	Større bustader
Registrerte Grenser	Hytte feriebuis
Udefinerte grenser	Garasje uthus
Tenningmålte grense	Industri lager
Konstruert greusepunkt	Andre bygg
Bolig	
Bustad m/leilighet	
Væningsbus	



Lindås kommune
Geodata avdeling







Dat.: 2014.06.04
Skala: 1:500

Gnr 214 bnr 87


Målestokk
1:500

Beliggenhet og høyder må oppfattes som orienterende.


100%

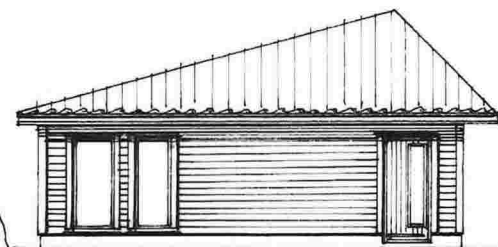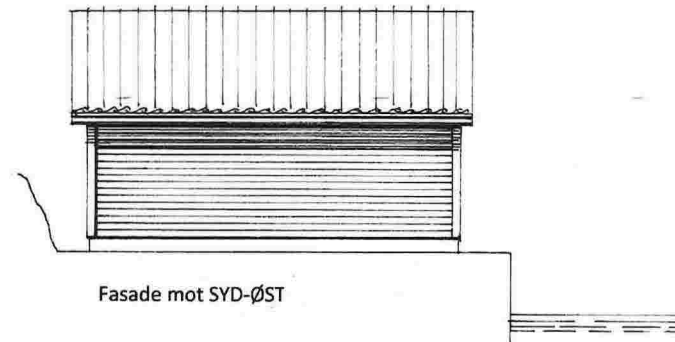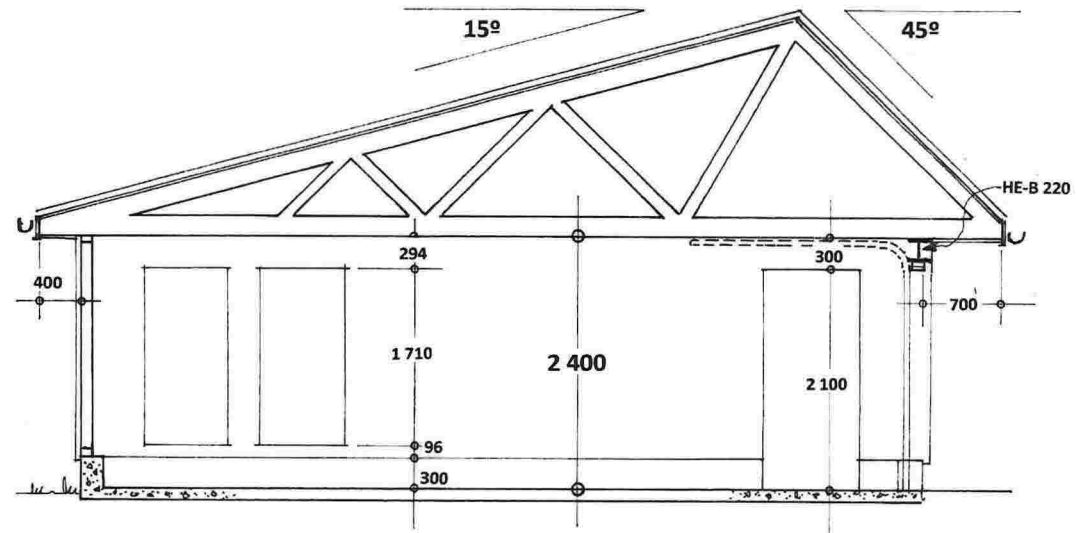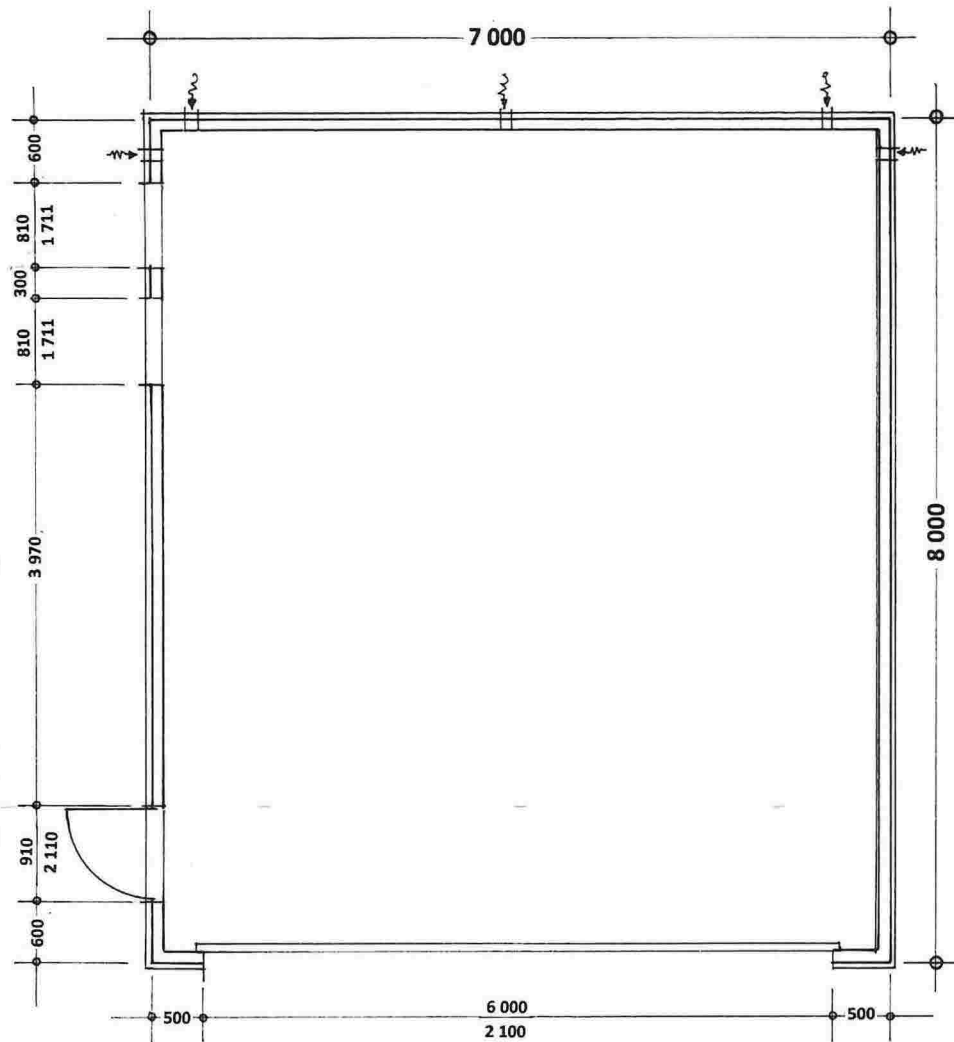

Fasade mot NORD-ØST

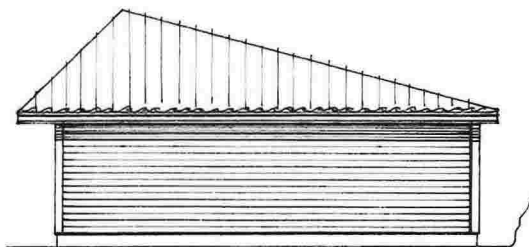

Fasade mot SYD-VEST

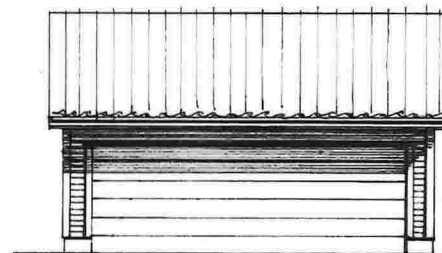

Fasade mot NORD-VEST

Terje Bjørge

Prosj. garasje i Mål = 1:50 - og 1:100

bnr.214, bnr.87 i Lindås kommune

Eikangervåg, 25.08.2014
Terje Bjørge

