



Eksisterende Bygg

REV./ANT. REVIDERINGEN GJELDER		SIGN. DATO	
G.- OG B.NR:	18/3	MÅLESTOKK:	1:100
TILTAKSHAVER:	<i>C. Gudmundsen</i>	TEGNET DATO:	06.08.2019
ADRESSE:	Stranda 406	TEGNET AV:	HOO
TEGN. INNH:	Terrasse	UNDERSKRIFT:	<i>C. Gudmundsen</i>
Fasade Syd		TEGNINGENS NUMMER: 006	

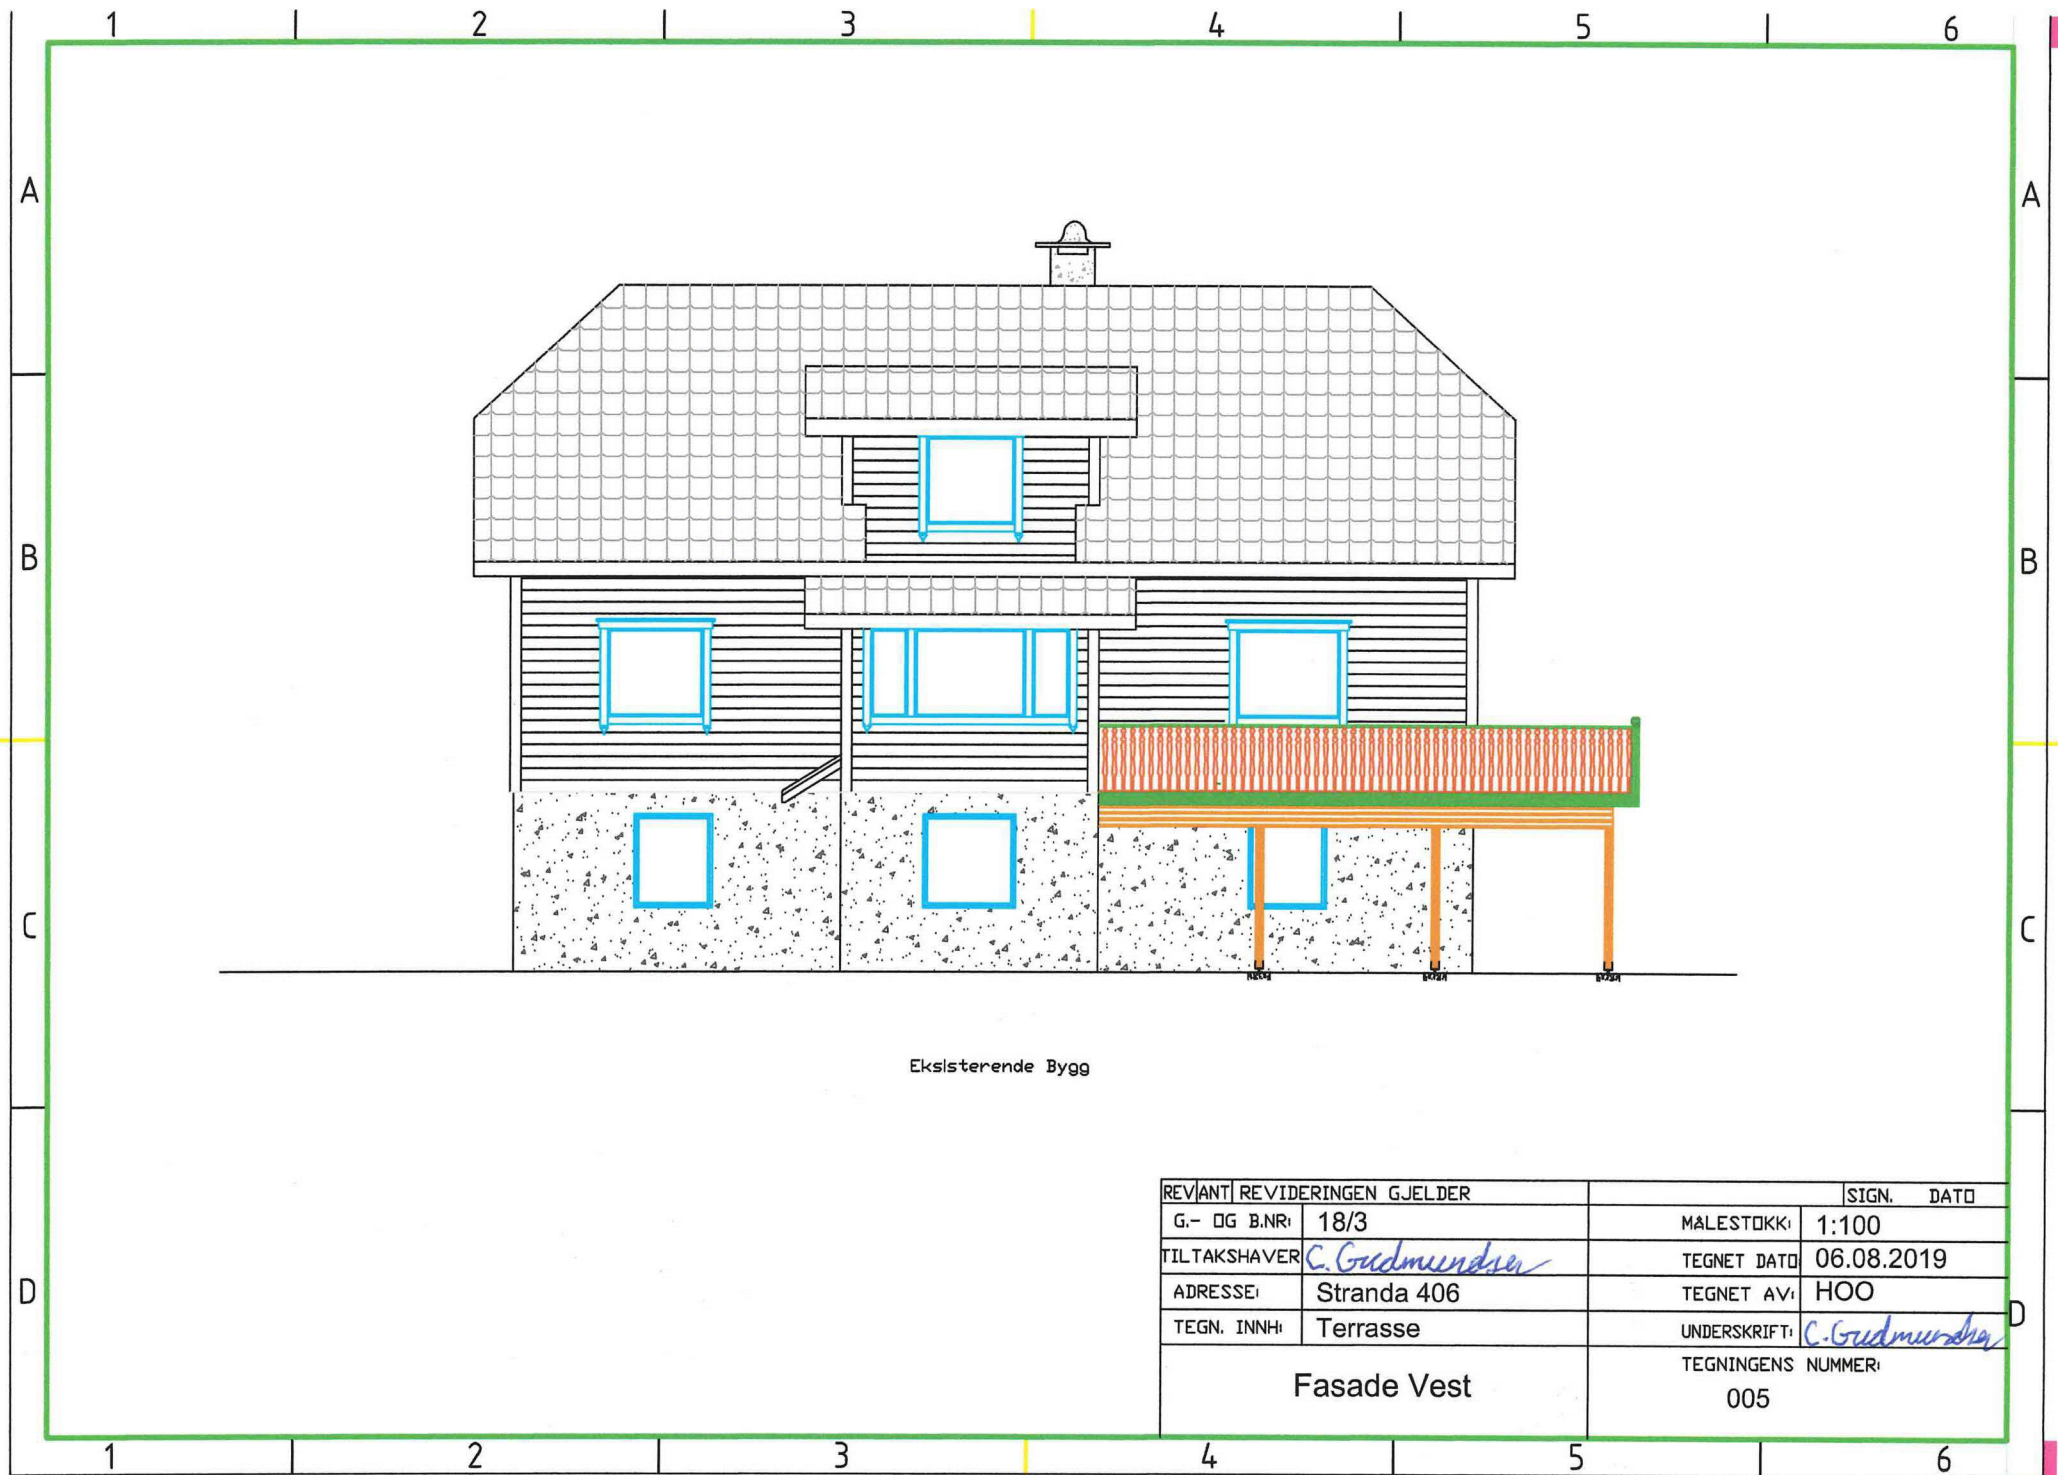


Eksisterende Bygg

REV/ANT	REVIDERINGEN GJELDER	SIGN.	DATO
G.- OG B.NR:	18/3	MALESTOKK:	1:100
TILTAKSHAVER	<i>C. Gudmundsen</i>	TEGNET DATO	06.08.2019
ADRESSE:	Stranda 406	TEGNET AV:	HOO
TEGN. INNH:	Terrasse	UNDERSKRIFT:	<i>C. Gudmundsen</i>
Fasade Vest		TEGNINGENS NUMMER:	005

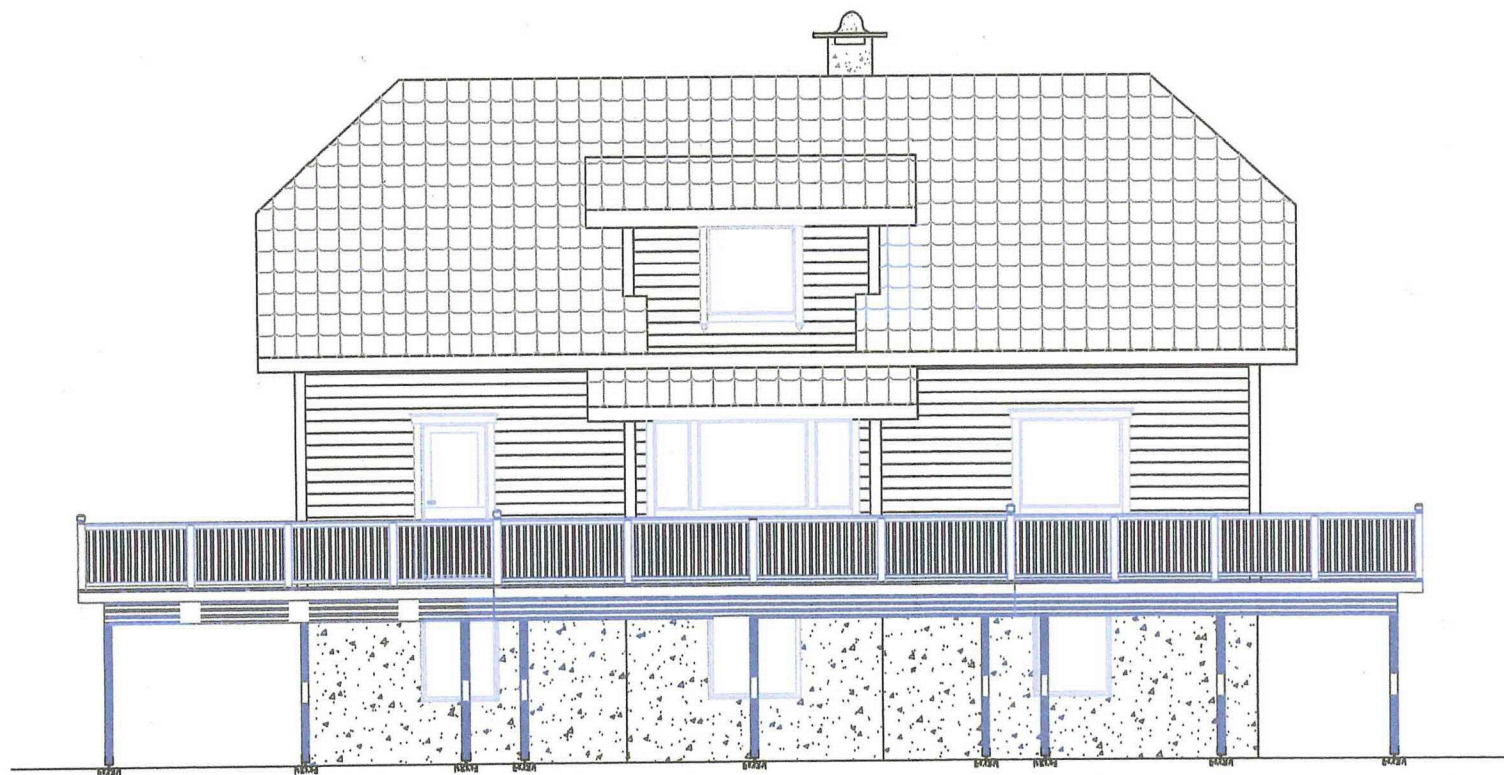

REV/ANT	REVIDERINGEN GJELDER	SIGN.	DATO
G.- OG B.NR:	18/3	MÅLESTOKK:	1:100
TILTAKSHAVER	<i>Christen Gudmundsen</i>	TEGNET DATO	29.04.2019
ADRESSE:	Stranda 406	TEGNET AV:	HOO
TEGN. INNH:	Terrasse	UNDERSKRIFT:	<i>C. Gudmundsen</i>
Fasade Vest		TEGNINGENS NUMMER:	003

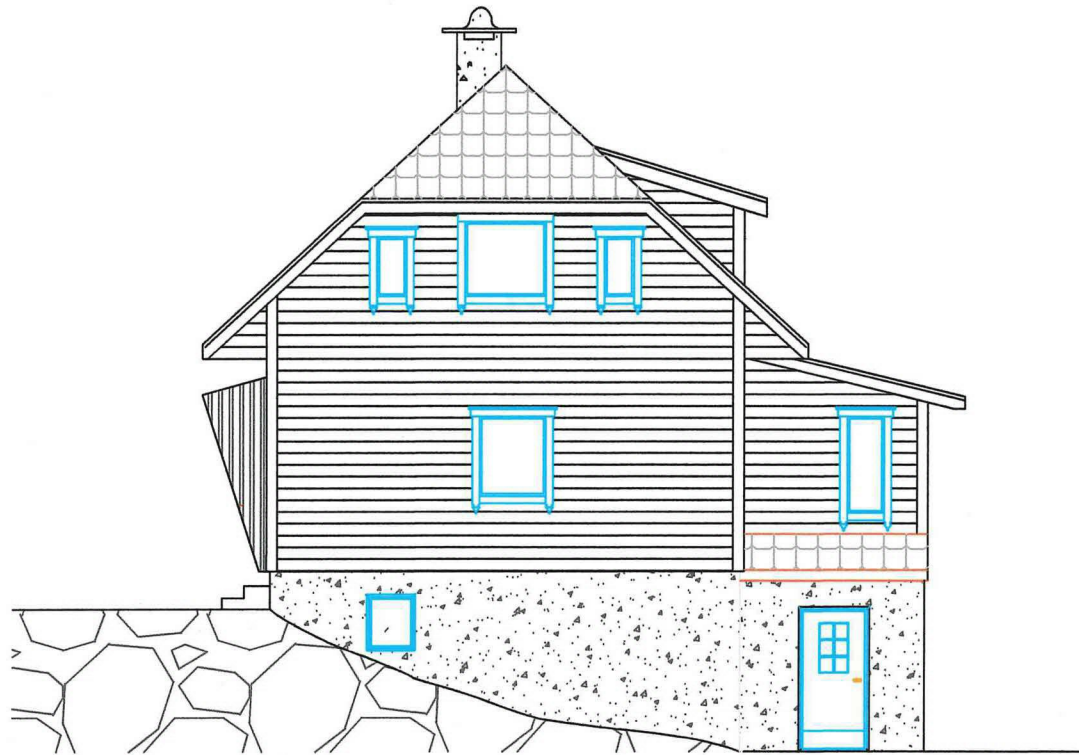


Eksisterende Bygg

REV/ANT	REVIDERINGEN GJELDER	SIGN.	DATE
G.- OG B.NR:	18/3	MÅLESTOKK:	1:100
TILTAKSHAVER	<i>C. Gudmundsen</i>	TEGNET DATE	06.08.2019
ADRESSE:	Stranda 406	TEGNET AV:	HOO
TEGN. INNH:	Terrasse	UNDERSKRIFT:	<i>C. Gudmundsen</i>
Plan Nord		TEGNINGENS NUMMER:	
		008	




REV/ANT REVIDERINGEN GJELDER		SIGN.	DATE
G.- OG B.NR:	18/3	MALESTOKK:	1:100
TILTAKSHAVER	<i>C. Gudmestad</i>	TEGNET DATE	06.08.2019
ADRESSE:	Stranda 406	TEGNET AV:	HOO
TEGN. INNH:	Terrasse	UNDERSKRIFT:	<i>C. Gudmestad</i>
Fasade Nord		TEGNINGENS NUMMER: 002	

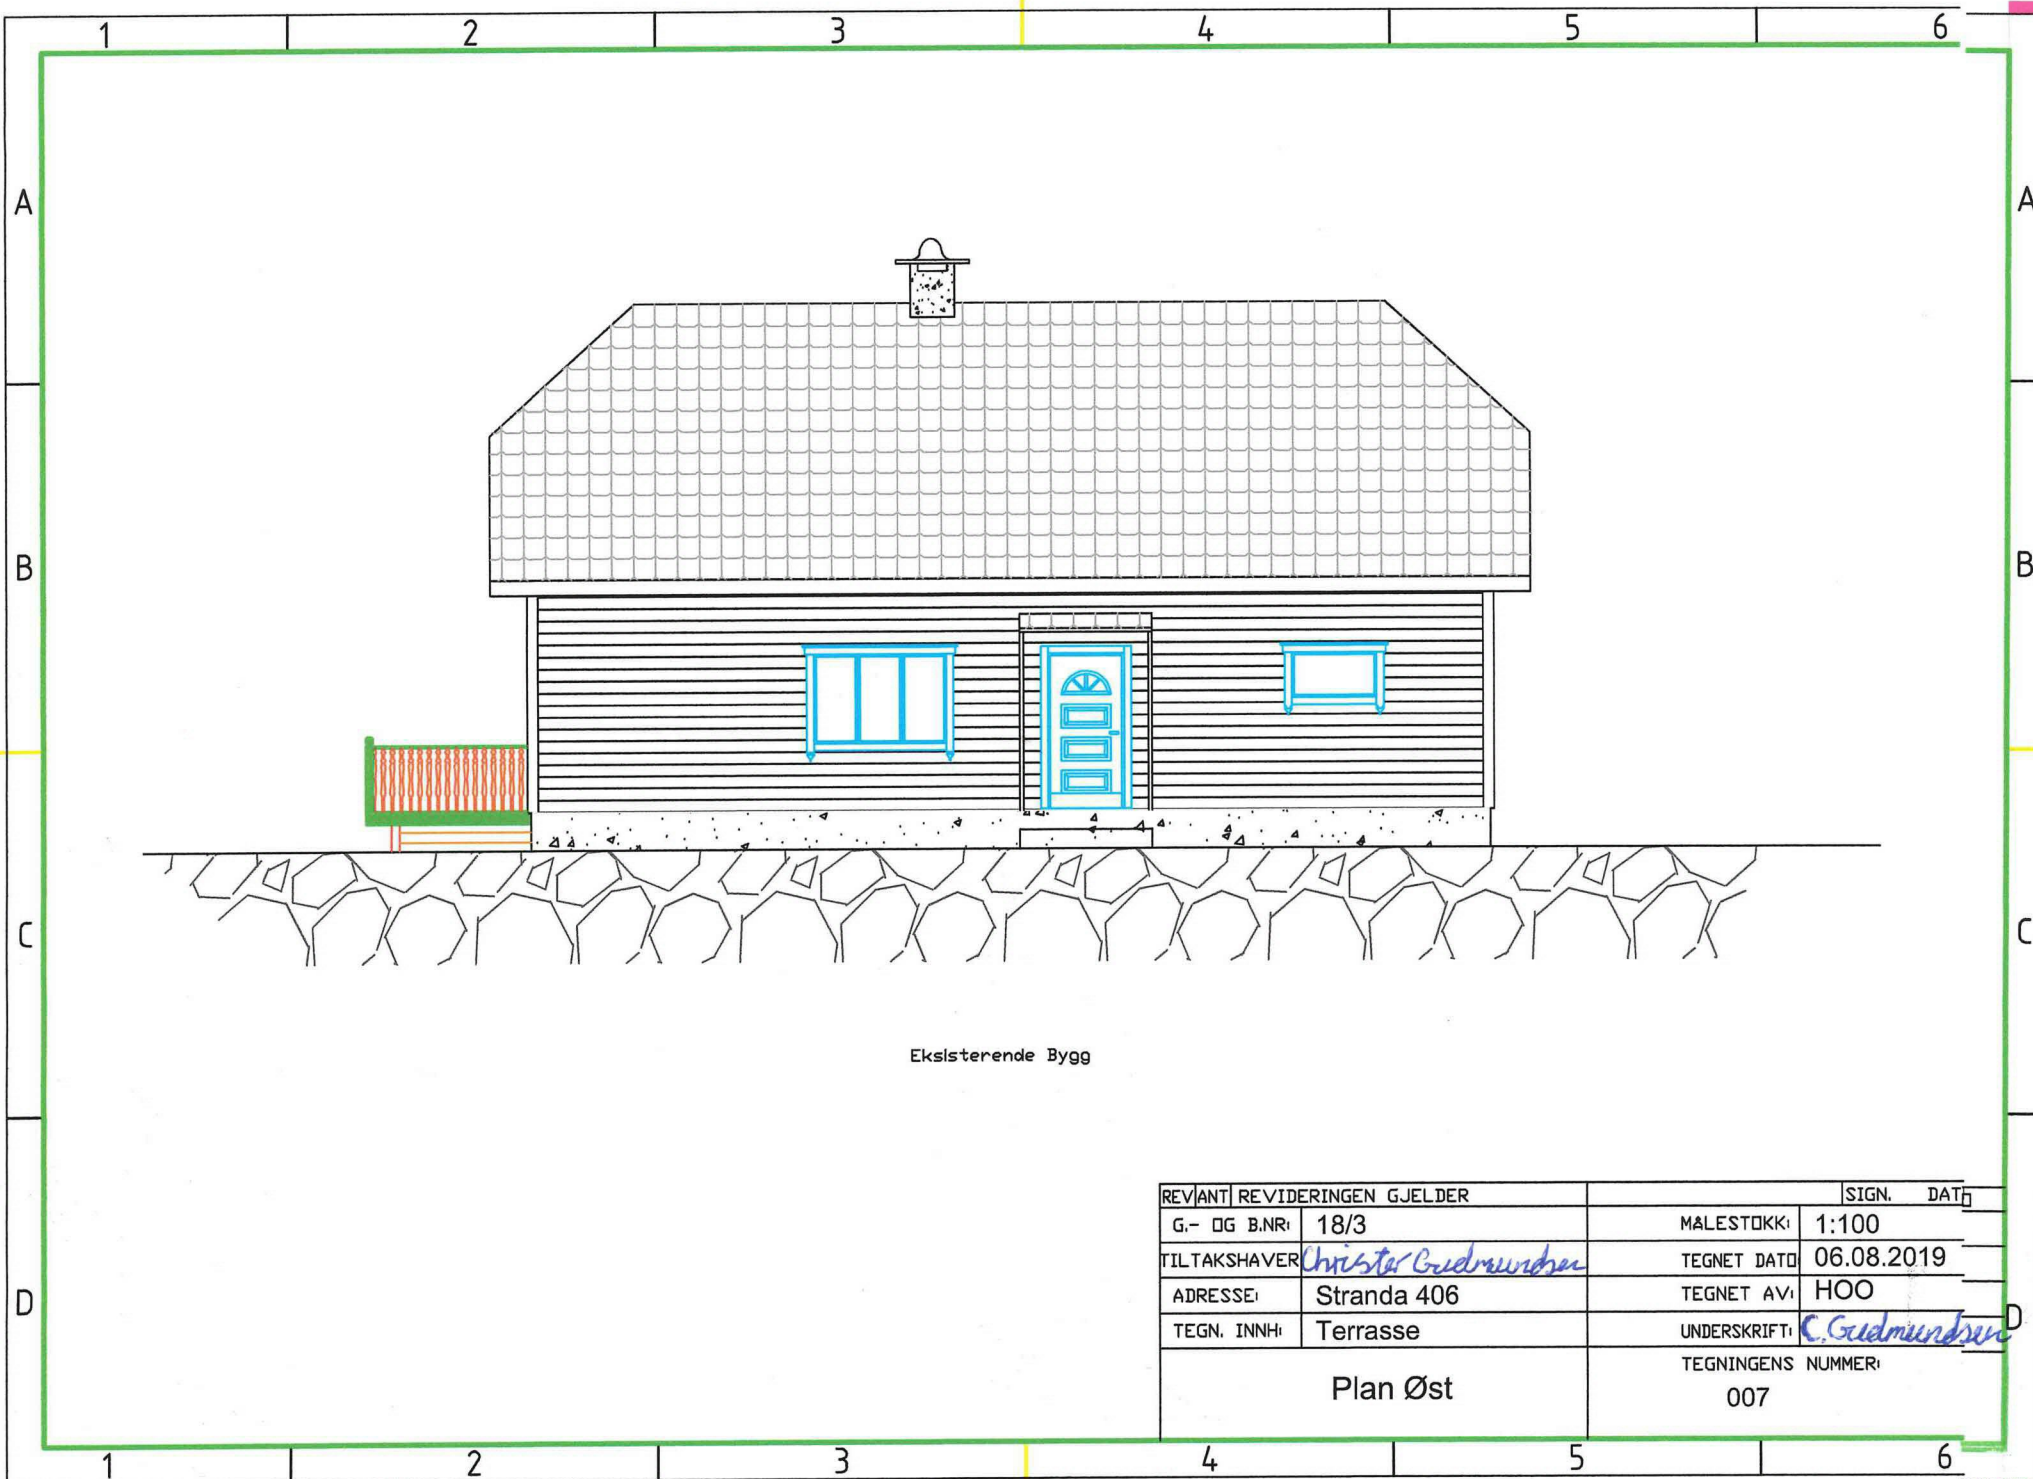


Eksisterende Bygg

REV/ANT	REVIDERINGEN GJELDER	SIGN.	DAT
G.- OG B.NR.	18/3	MÅLESTOKK:	1:100
TILTAKSHAVER	<i>Christa Gudmundsen</i>	TEGNET DATO	06.08.2019
ADRESSE:	Stranda 406	TEGNET AV:	HOO
TEGN. INNH:	Terrasse	UNDERSKRIFT:	<i>C. Gudmundsen</i>
Plan Øst		TEGNINGENS NUMMER:	
		007	

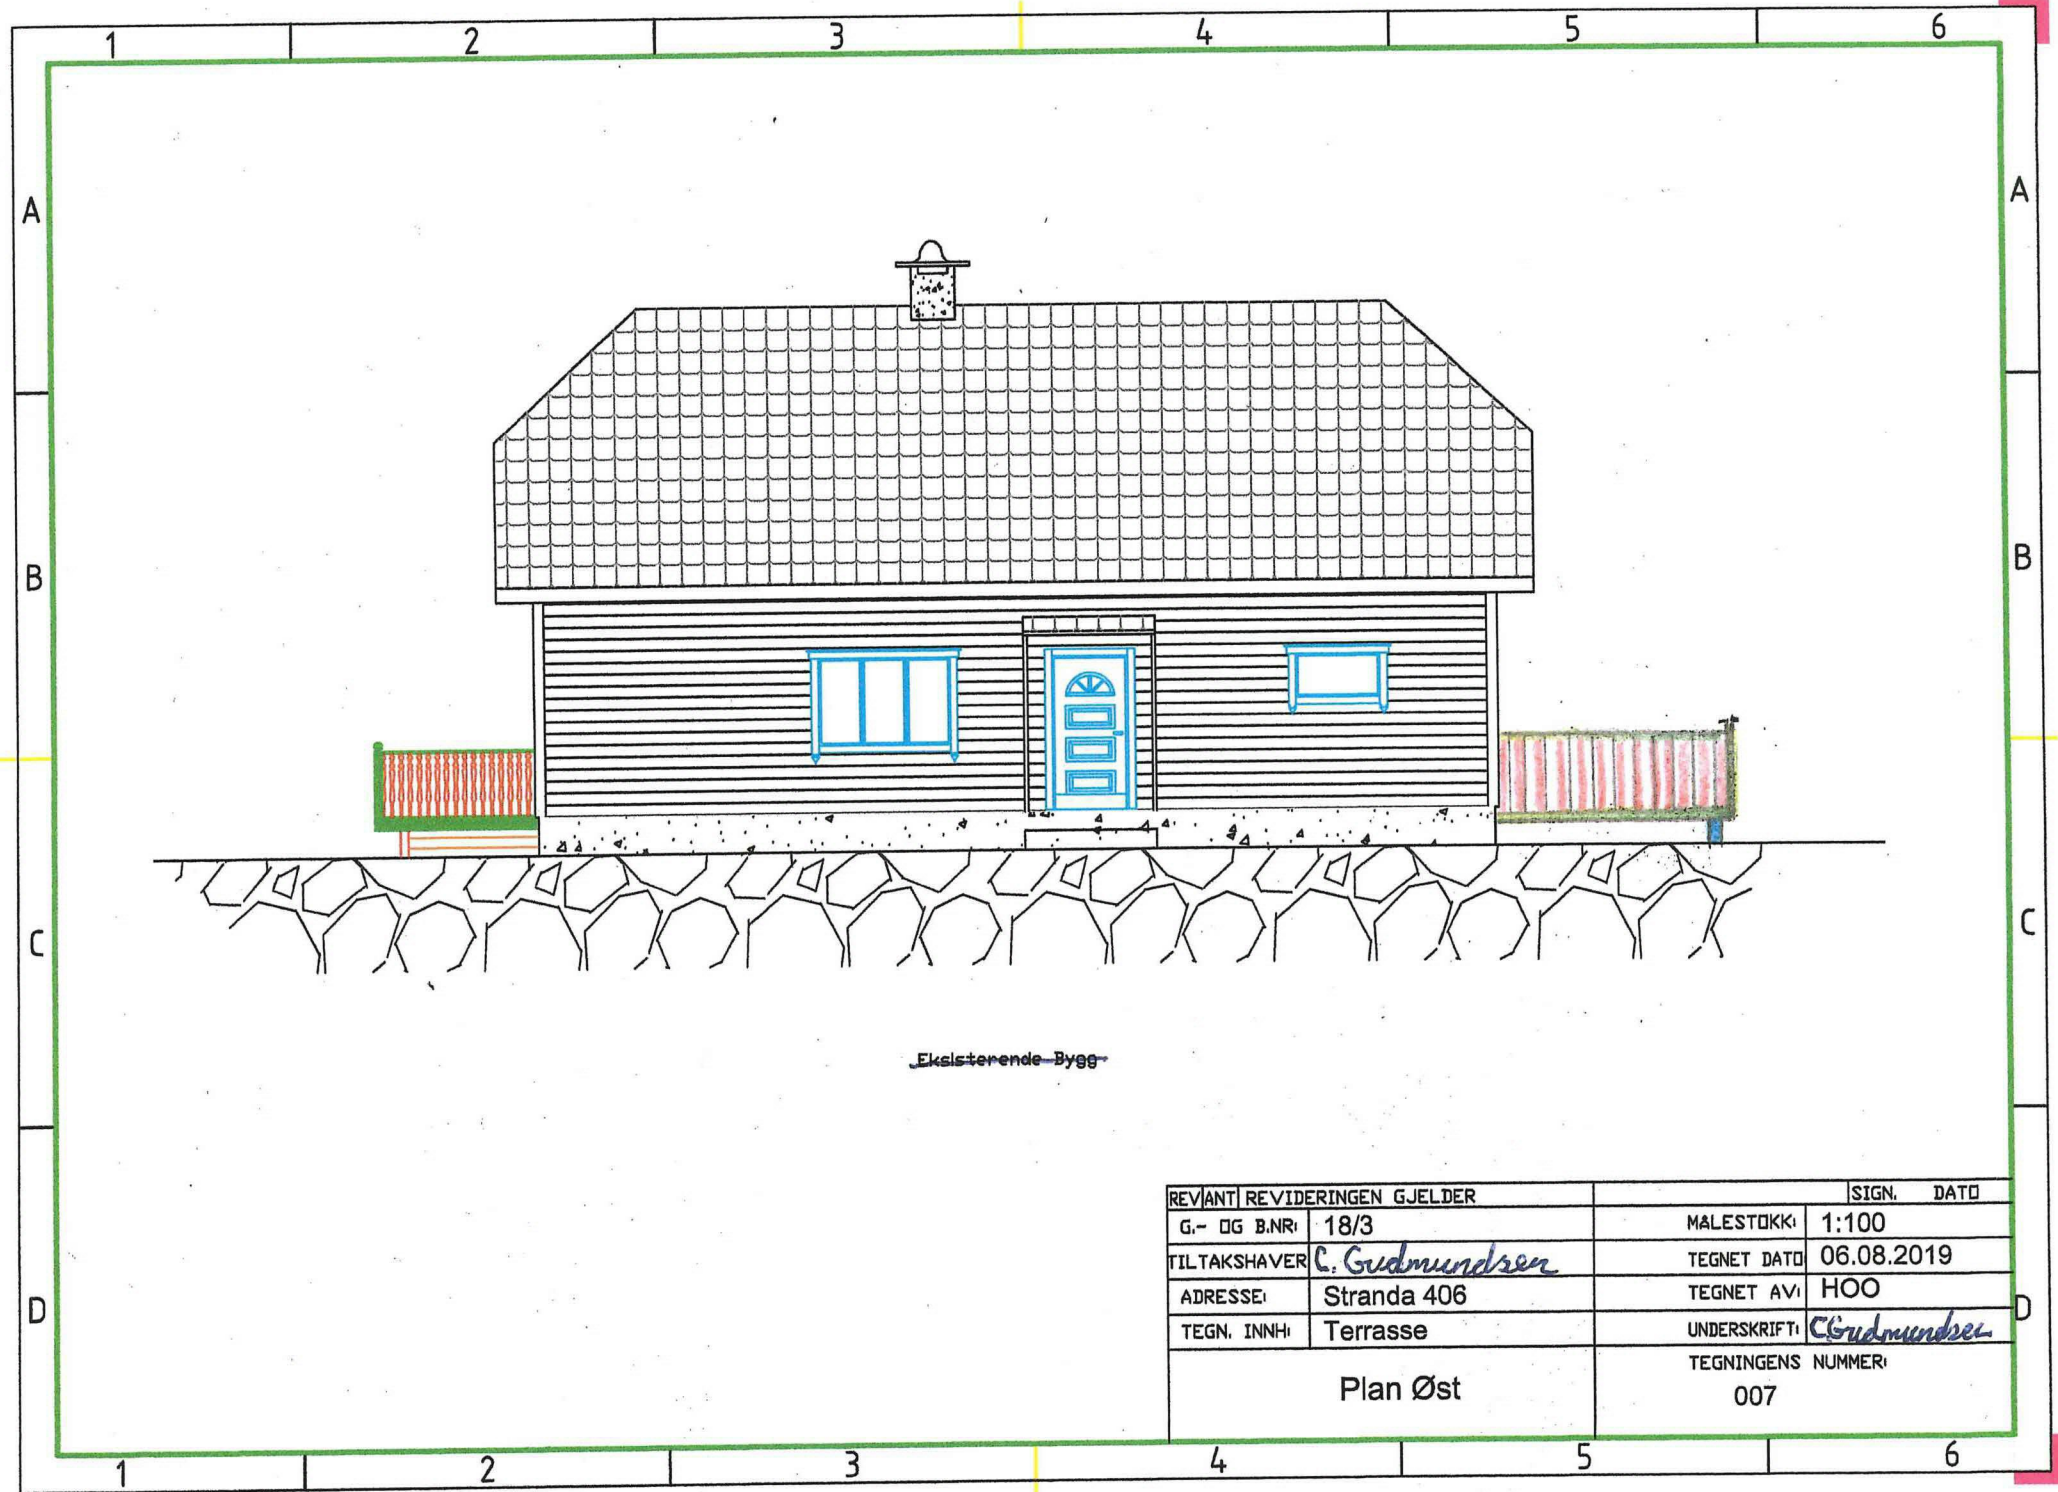


REV/ANT REVIDERINGEN GJELDER		SIGN.	DATO
G.- OG B.NR:	18/3	MALESTOKK:	1:100
TILTAKSHAVER:	<i>C. Gudmundsen</i>	TEGNET DATO:	06.08.2019
ADRESSE:	Stranda 406	TEGNET AV:	HOO
TEGN. INNH:	Terrasse	UNDERSKRIFT:	<i>C. Gudmundsen</i>
Plan Øst		TEGNINGENS NUMMER:	007

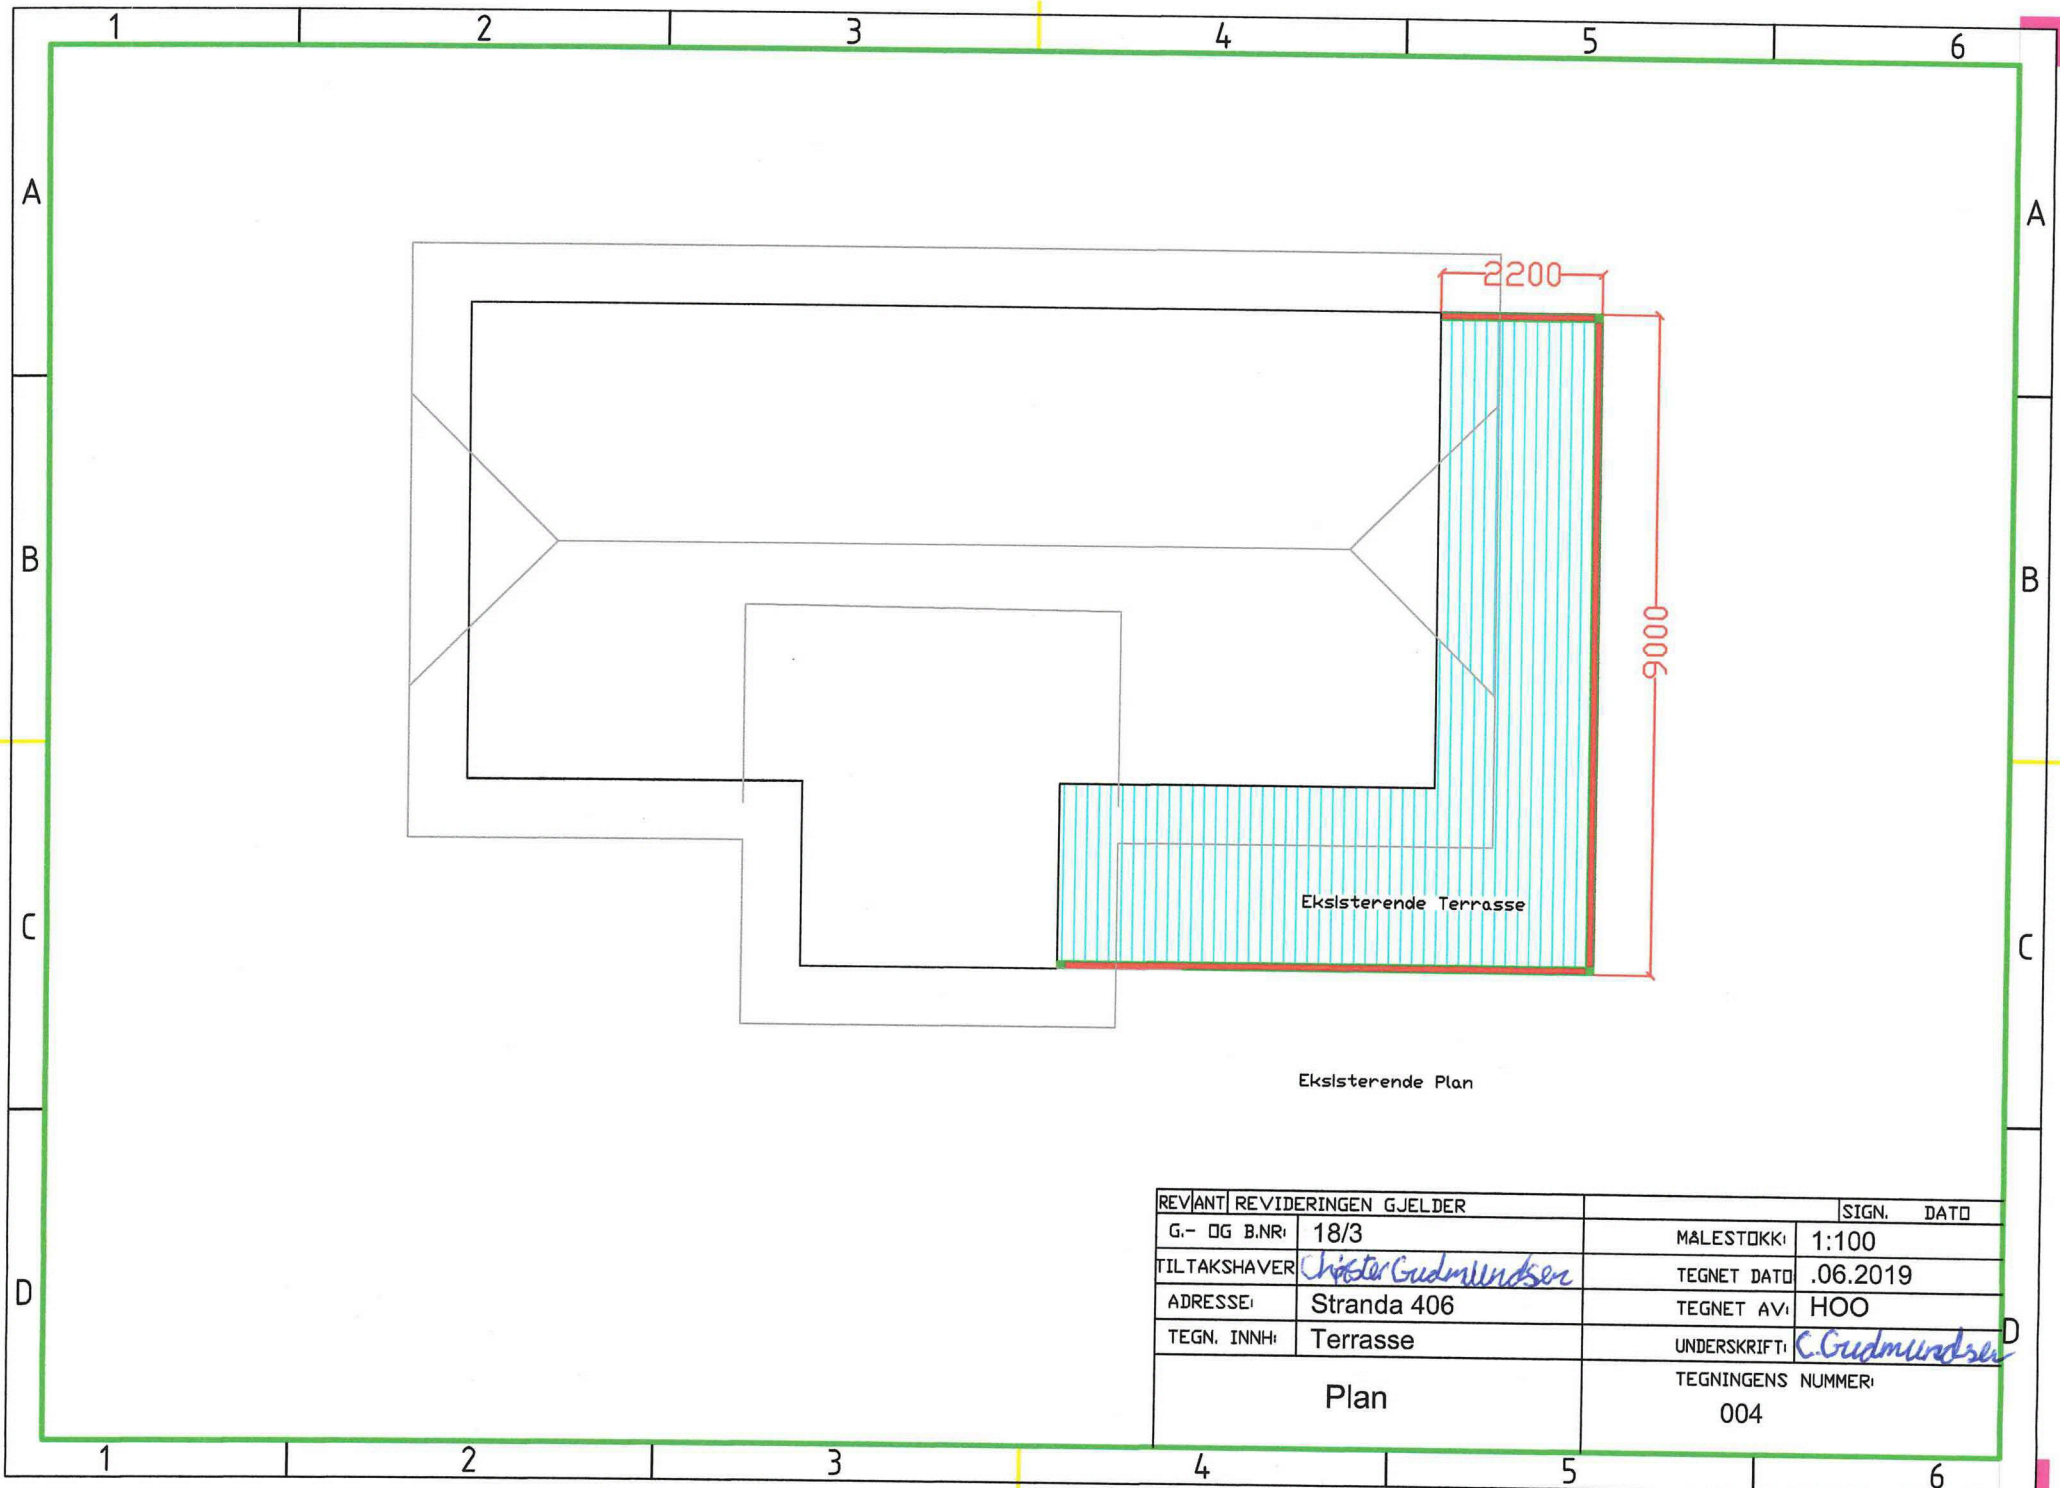

Eksisterende Plan

REV/ANT	REVIDERINGEN GJELDER	SIGN.	DATE
G.- OG B.NR:	18/3	MÅLESTOKK:	1:100
TILTAKSHAVER:	<i>Christen Gudmundsen</i>	TEGNET DATE:	.06.2019
ADRESSE:	Stranda 406	TEGNET AV:	HOO
TEGN. INNH:	Terrasse	UNDERSKRIFT:	<i>C. Gudmundsen</i>
Plan		TEGNINGENS NUMMER:	004



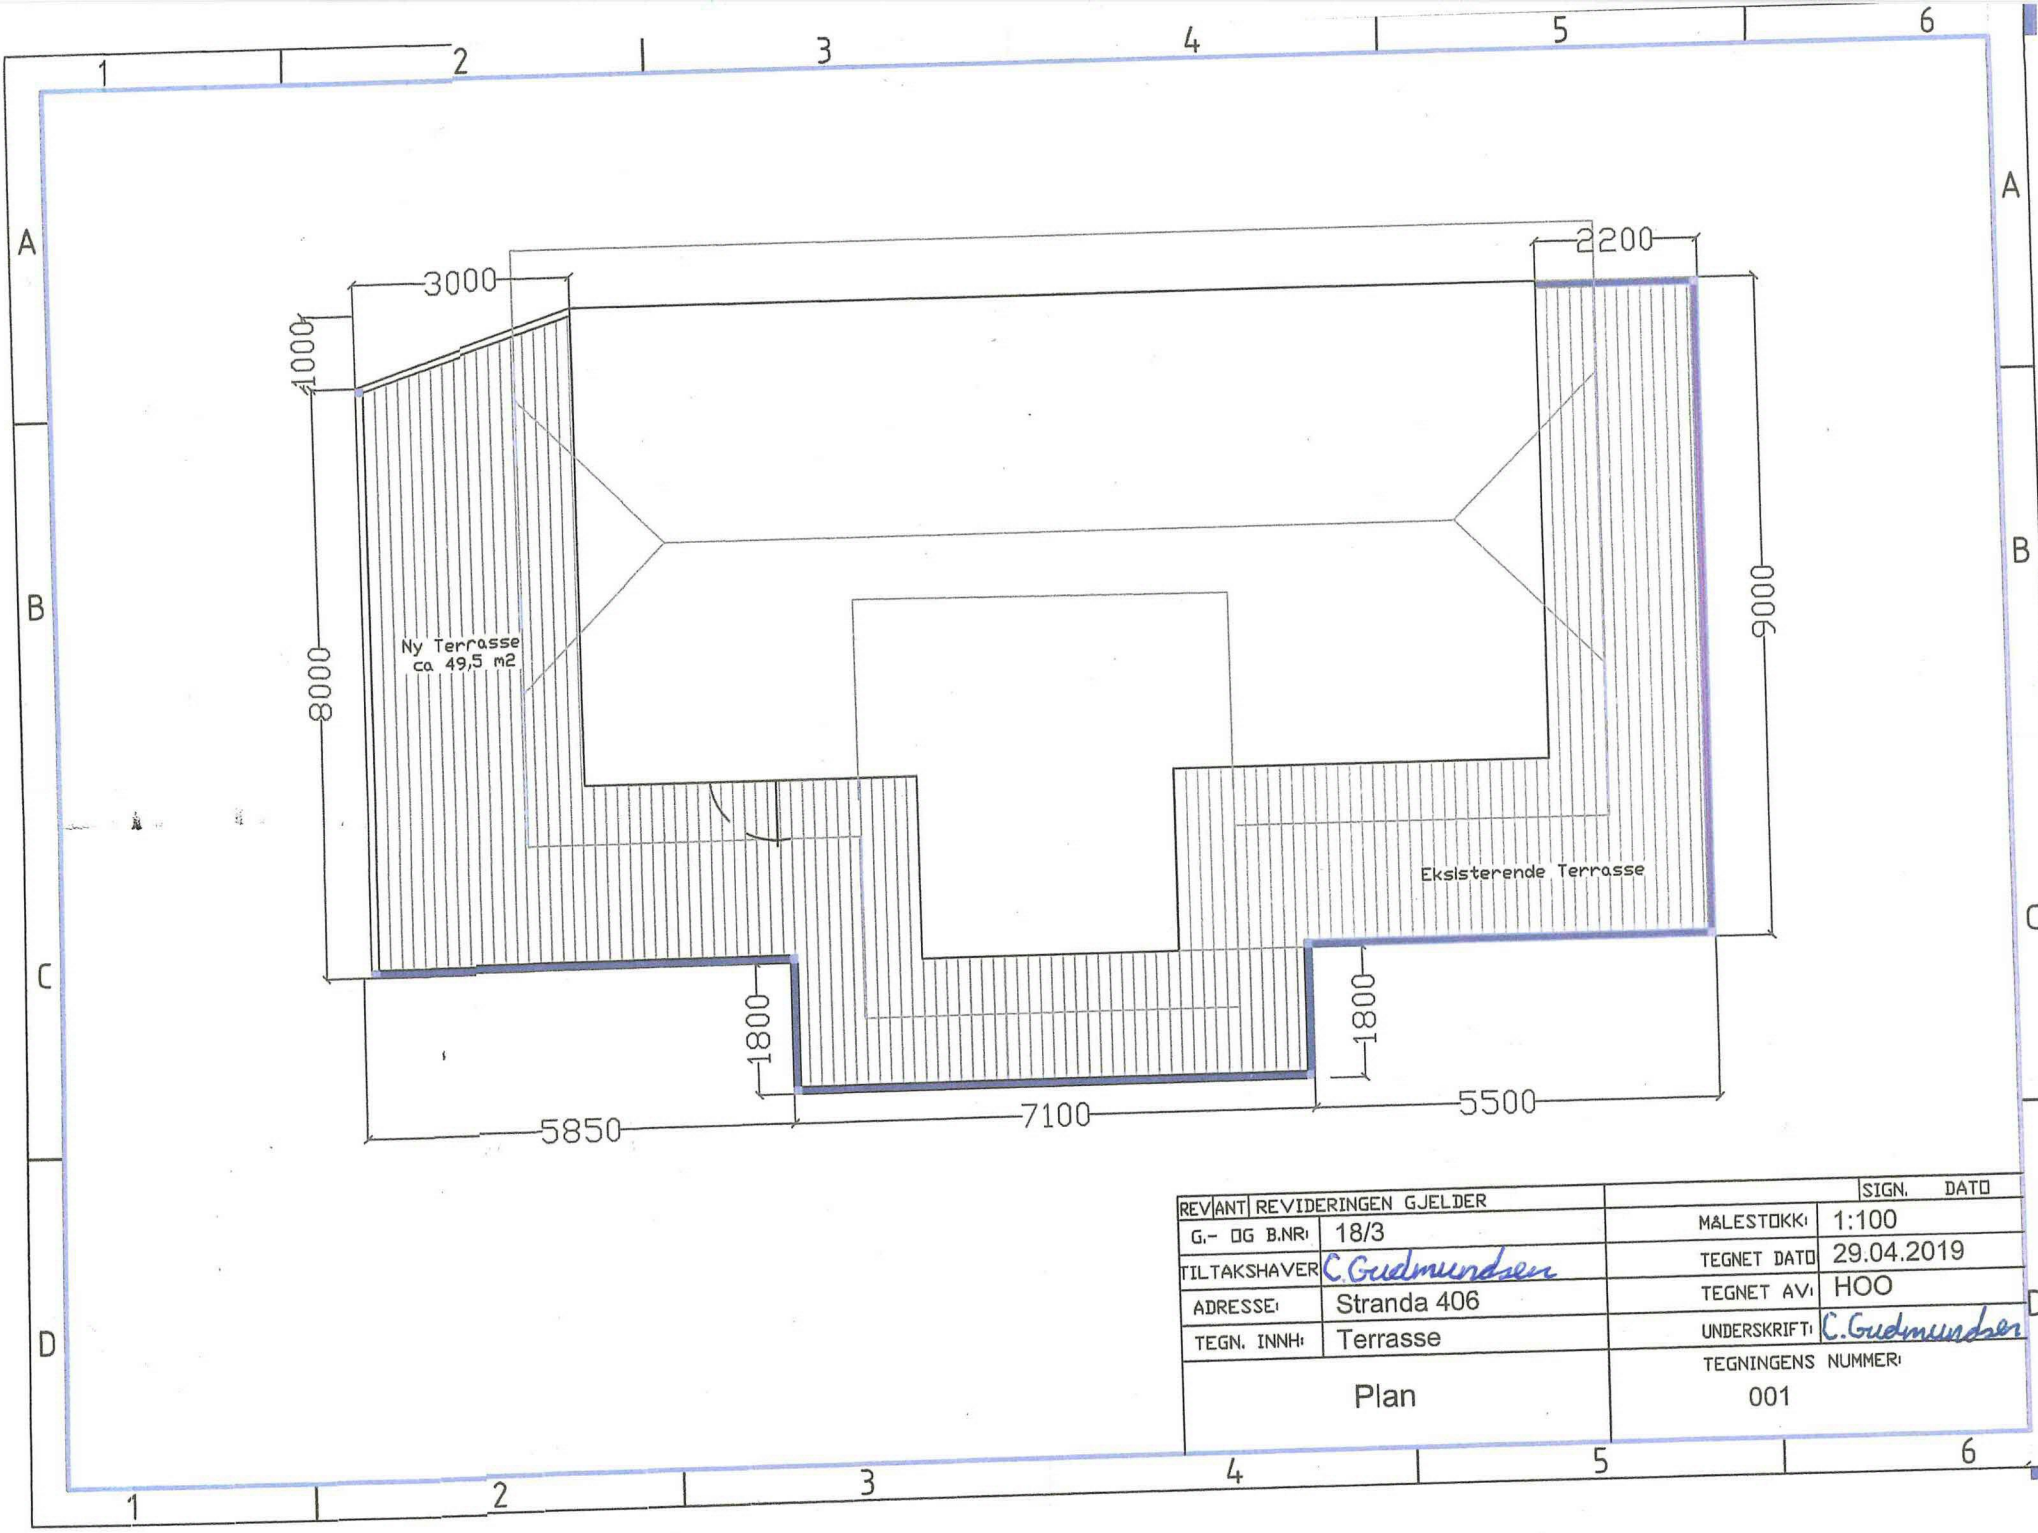

REV/ANT REVIDERINGEN GJELDER		SIGN.	DATO
G.- OG B.NR:	18/3	MALESTOKK:	1:100
TILTAKSHAVER:	<i>C. Gudmundsen</i>	TEGNET DATO:	29.04.2019
ADRESSE:	Stranda 406	TEGNET AV:	HOO
TEGN. INNH:	Terrasse	UNDERSKRIFT:	<i>C. Gudmundsen</i>
Plan		TEGNINGENS NUMMER:	001