


Søknad om ferdigattest

Pbl § 21-10, SAK10 §§ 8-1 og 8-2

Søknaden gjelder							
Eiendom/ byggested	Gnr.	Bnr.	Festenr.	Seksjonsnr.	Bygningsnr.	Bolignr.	Kommune
	55	32					LINDÅS
	Adresse				Postnr.	Poststed	
	Trelandsvegen 93						
Ferdigattest							
Tilfredsstillert tiltaket kravene til ferdigattest? <input checked="" type="checkbox"/> Ja <input type="checkbox"/> Nei Hvis nei, fyll ut informasjonen nedenfor.							
Det gjenstår følgende arbeider av mindre vesentlig betydning som vil bli utført innen 14 dager: <input type="text" value="Dato"/>							
Type arbeider							
Bekreftelse på at disse arbeidene er utført vil være kommunen i hende innen: <input type="text" value="Dato"/>							
Oppdatert dokumentasjon							
Er det foretatt ikke søknadspåtlige endringer/justeringer i forhold til tillatelsen?							
<input type="checkbox"/> Ja <input checked="" type="checkbox"/> Nei Hvis ja, vedlegg oppdatert situasjonsplan, tegninger eller dokumentasjon som viser hva som er utført.							
Sluttrapport for avfall							
Sluttrapport av <input type="text" value="Dato"/> vedlegges søknaden							Vedlegg nr.
							K -
Ansvarlig søker forplikter seg til å påse at sluttrapporten blir ajourført og oppbevart.							
Varmesystem							
Energiforsyning				Varmefordeling			Ikke relevant <input checked="" type="checkbox"/>
<input type="checkbox"/> Elektrisitet	<input type="checkbox"/> Sol	<input type="checkbox"/> Vannbåren gulvvarme	<input type="checkbox"/> Luftpåvarming				
<input type="checkbox"/> Biobrensel	<input type="checkbox"/> Gass	<input type="checkbox"/> Vannbåren radioator	<input type="checkbox"/> Kamin/ovn/peis				
<input type="checkbox"/> Varmepumpe - luft	<input type="checkbox"/> Olje/parafin	<input type="checkbox"/> Elektriske varmekabler	<input type="checkbox"/> Annet				
<input type="checkbox"/> Varmepumpe - berg/sjø	<input type="checkbox"/> Annet	<input type="checkbox"/> Elektriske panelovner					
<input type="checkbox"/> Fjernvarme/spillvarme							
Erklæring							
<input type="checkbox"/> Det bekreftes at tilstrekkelig dokumentasjon som grunnlag for driftsfasen er overlevert byggverkets eier							
Vedlegg							
Beskrivelse av vedlegg				Gruppe	Nr. fra - til	Ikke relevant	
Situasjonsplan, avkjøringsplan				D	1 - 1	<input type="checkbox"/>	
Tegninger, plan, snitt, fasade				E	-	<input type="checkbox"/>	
Redegjørelser/kart				F	-	<input type="checkbox"/>	
Gjennomføringsplan				G	-	<input type="checkbox"/>	
Sluttrapport for avfallsplan og miljøsaneringsbeskrivelse				K	-	<input type="checkbox"/>	
Boligspesifikasjon i matrikkelen				H	-	<input type="checkbox"/>	
Uttalelser fra andre offentlige myndigheter				I	-	<input type="checkbox"/>	
Andre vedlegg				Q	1 - 1	<input type="checkbox"/>	
Underskrifter							
Ansvarlig søker for tiltaket (for tiltak etter pbl § 20-1)				Tiltakshaver (bare for tiltak uten ansvarlig søker pbl § 20-2)			
Foretak Arkes Bygg AS				Navn			
Kontaktperson Eskild Pedersen		Telefon 478 84 020	Mobiltelefon 930 26 037	Kontaktperson		Telefon	Mobiltelefon
E-post firmapost@arkes.no				E-post			
Dato 21.10.2014	Underskrift 			Dato	Underskrift		
Gjentas med blokkbokstaver ESKILD PEDERSEN				Gjentas med blokkbokstaver			

Kommunens saksnr.
55/32

Vedlegg nr.
G-



Kontrollerklæring

Det fylles ut kontrollerklæringer for hvert kontrollområde. Kontrollerklæring skal sendes *ansvarlig søker* når ansvarsområdet er ferdig kontrollert for en delsøknad.

Relevante kontrollerklæringer for PROSJEKTERING skal danne grunnlag for søknad om rammetillatelse, igangsettingstillatelse, tillatelse til tiltak, midlertidig brukstillatelse og ferdigattest.

Kontrollerklæringer for UTFØRELSE skal danne grunnlag for søknad om midlertidig brukstillatelse og ferdigattest.

Erklæringen gjelder							
Eiendom/ byggested	Gnr.	Bnr.	Feslenr.	Seksjonsnr.	Bygningsnr.	Bolignr.	Kommune
	55	32					LINDÅS
	Adresse				Postnr.	Poststed	
	Trelandsvegen 93						

Foretak	
Foretakets navn	Organisasjonsnr.
Ynnestad Maskin AS	979985533


Ansvarlig kontrollerendes ansvarsområder knyttet til tiltaket
UTF Grunn og terrengarbeid (vei)

Ansvarlig kontrollerende for prosjektering:
Ansvarsområdet er ferdig kontrollert for
<input type="checkbox"/> Rammetillatelse <input type="checkbox"/> Igangsettingstillatelse <input type="checkbox"/> Midlertidig brukstillatelse <input checked="" type="checkbox"/> Ferdigattest

Ansvarlig kontrollerende for utførelse:
<input type="checkbox"/> Sluttkontrollen har ikke avdekket vesentlige feil og mangler som hindrer midlertidig brukstillatelse:
Følgende mangler av mindre vesentlig betydning gjenstår
<input checked="" type="checkbox"/> Sluttkontrollen har ikke avdekket feil eller mangler som hindrer ferdigattest

Bekreftelser
Det bekreftes at kontrollen er utført i henhold til søknad om ansvarsrett .
Det bekreftes at det foreligger kontrolldokumenter.
Angi hvilke kontrolldokumenter som foreligger

Erklæring og underskrift		
Foretaket er kjent med reglene om straff og sanksjoner i plan- og bygningsloven kap 32, og at det kan medføre reaksjoner dersom vi har gitt uriktige opplysninger.		
Dato 16/10-14	Foretakets underskrift <i>Malvin Ynnestad</i>	Gjentas med blokkbokstaver MALVIN YNNESTAD

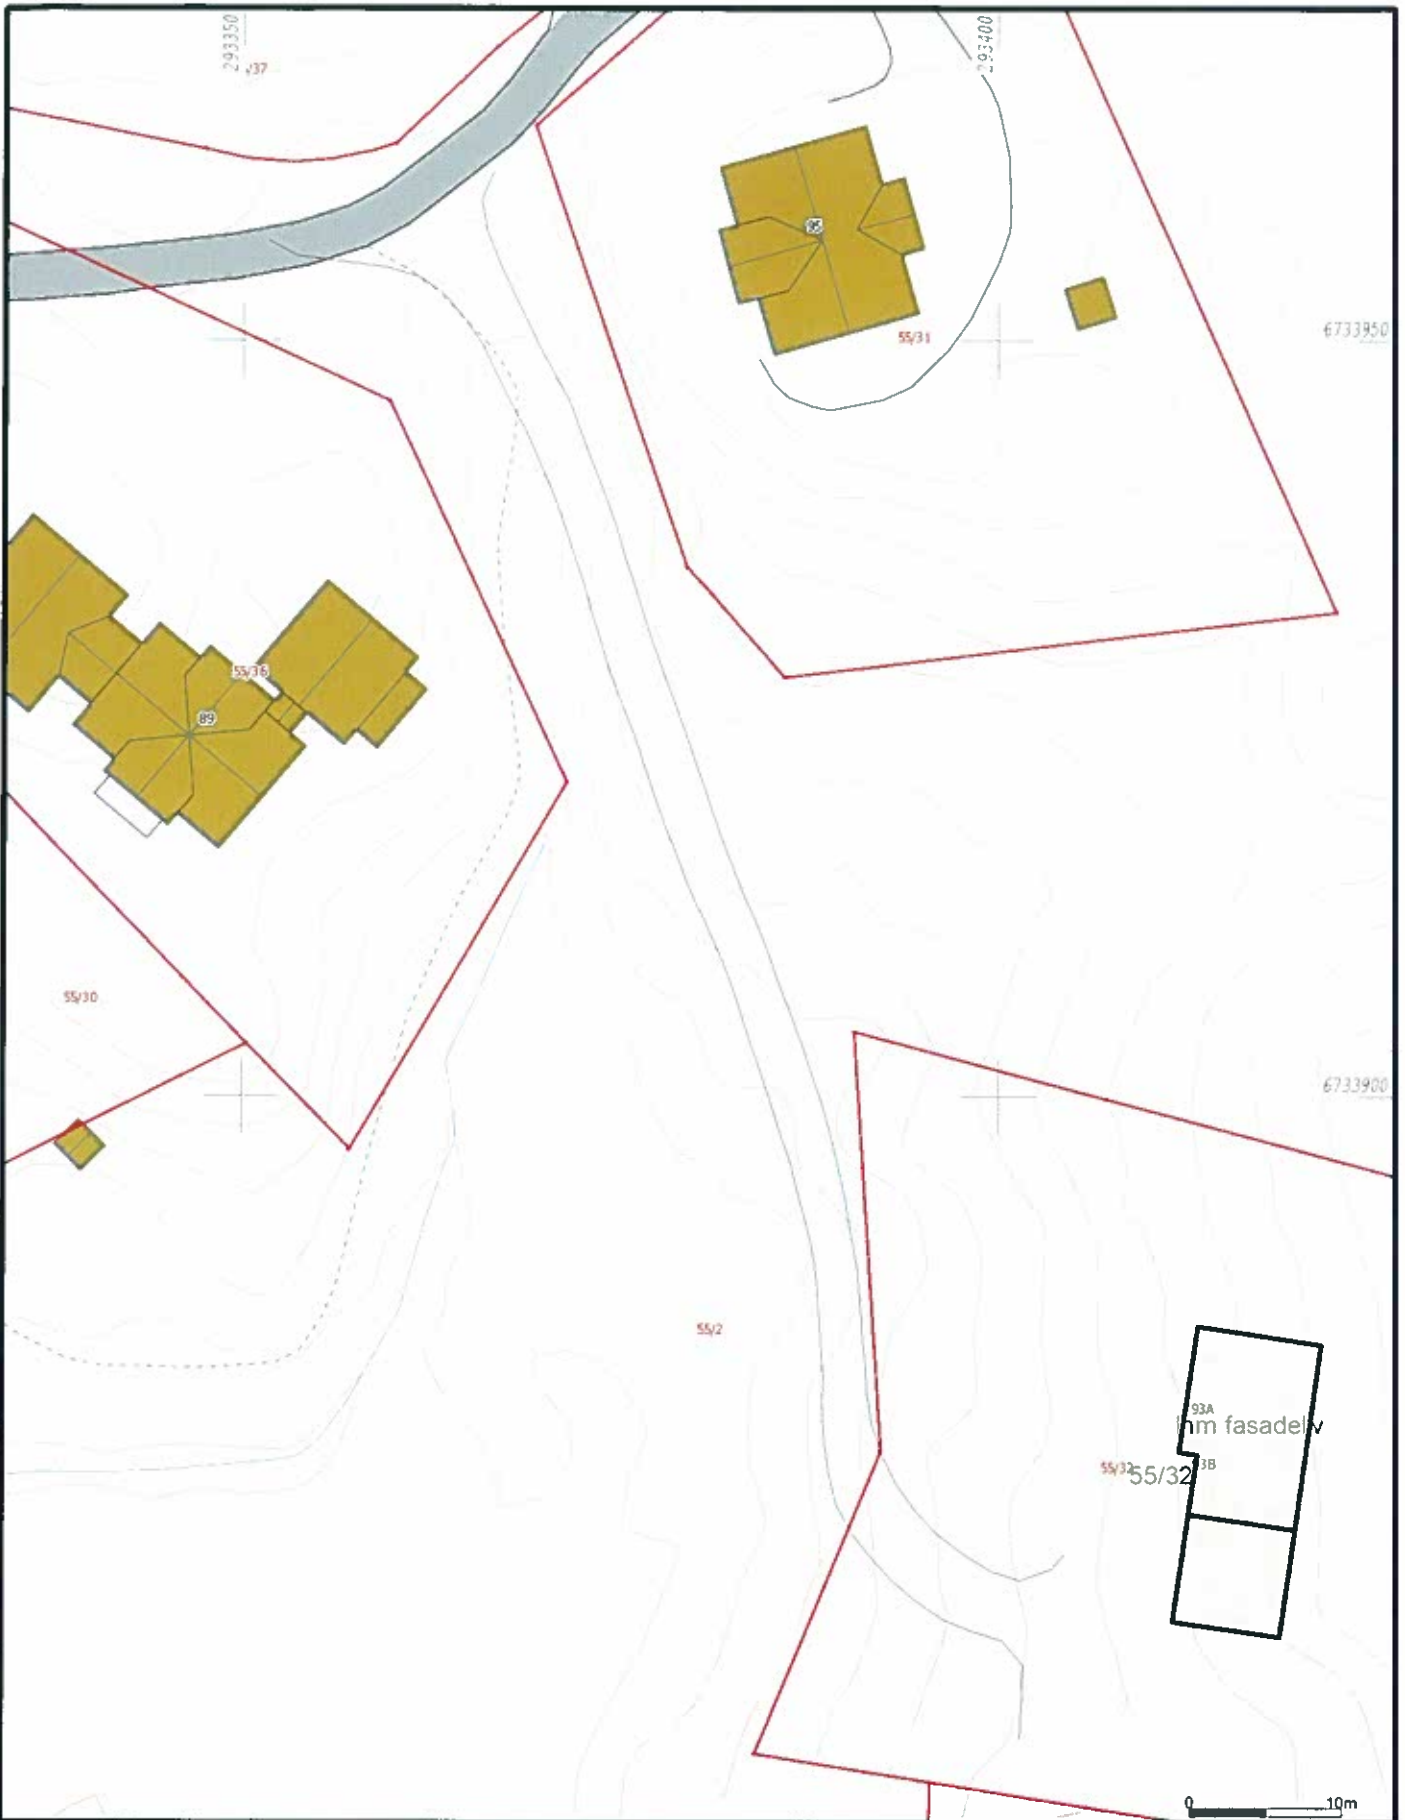

Telefon 905 12 583 Mail: helge@vestoppmaaling.no



Vest Oppmåling AS
5281 Valestrandsfossen
helge@vestoppmaaling.no



Date: 2014.10.20
Sign: Even

Lindås 55/32

Målestokk
1:500