


"N:\5170657\70657\Bilmap\Kart\5170657_LAY_W_bggeplan.dwg - Kilde: 2018-08-23, 13:39:35 - LAYOUT = W-120 - XREF = 5170657_T_kart, 5170657_T_geom, 5170657_T_groen, 5170657_T_aand, 5170657_T_aandsgrenser"

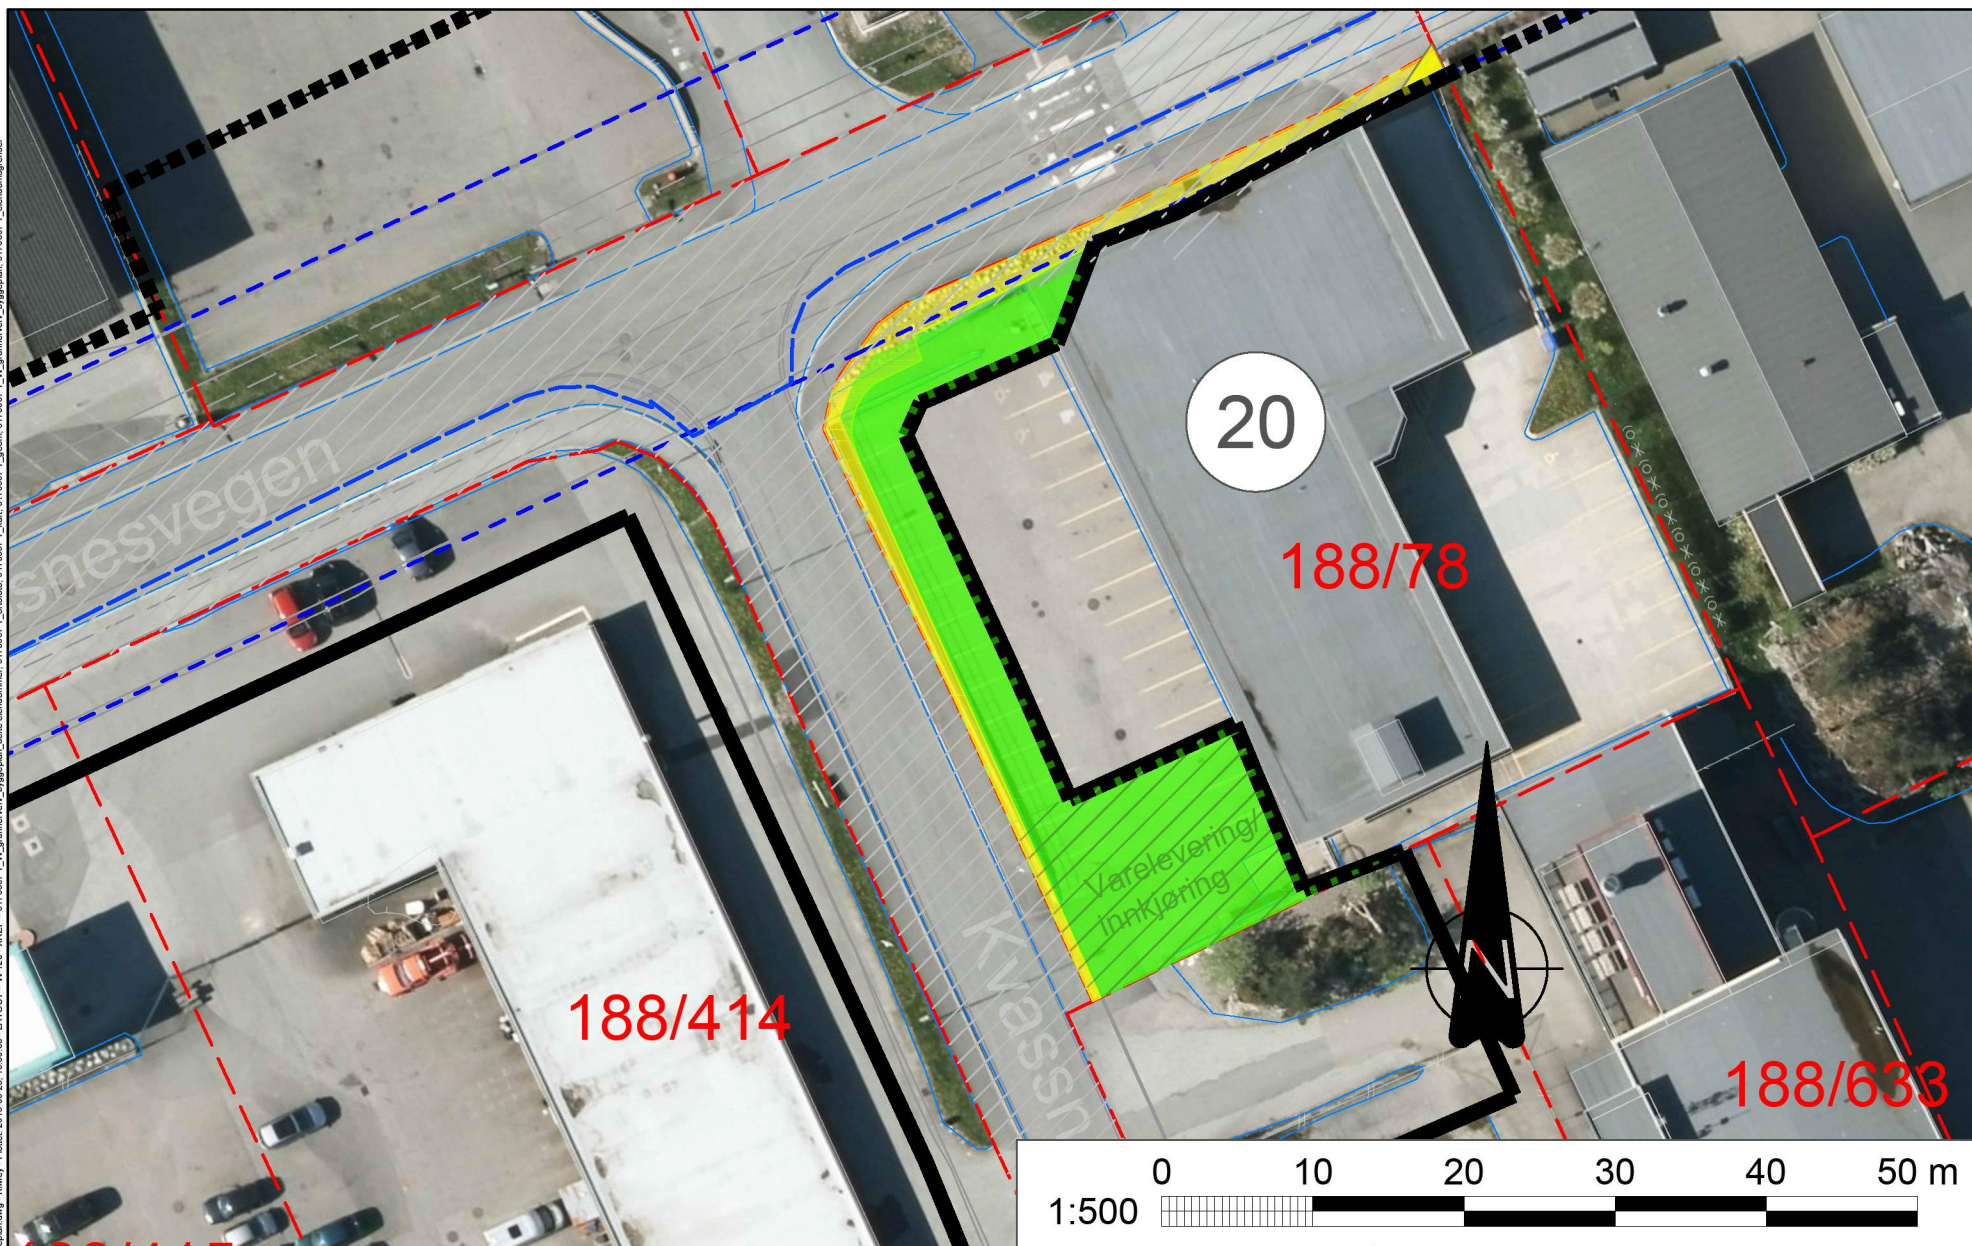

Tegnforklaring		Grunnervervsliste								LINDÅS KOMMUNE			
	Permanent erverv		Eksisterende vegkanter	Takst nr	Gnr	Bnr	Hjemmelshaver	Adresse	Permanent erverv, m ²	Tegningsdato			
	Midlertidig erverv		Planlagt tiltak	20	188	78	Kvassnesvegen 42	Postboks 177,	125	2018-08-23			
	Offentligveggrunn		Nye eiendomsgrense				C/O PwC Accounting AS	4662 Kristiansand S	360	Bestiller			
	Gårds-/bruksnr		Plangrense							Lindås kommune			
	Takst nr									Produsert for			
	Eksisterende eiendomsgrense									Norconsult AS			
										Prosjektnummer			
										99401			
										Prosjektfase			
										Arkivreferanse			
										Målestokk A4-format			
										1:500			
										Koordinatsystem			
										UTM 32/NN2000			
										Tegningsnummer			
										W-120			
										Kontrollert av			
										OJS			
										Godkjent av			
										ErSte			
										Konsulentarkiv			
										5170657			
										Tegningsnummer			
										W-120			
										Kontrollert av			
										OJS			
										Godkjent av			
										ErSte			
										Konsulentarkiv			
										5170657			
										Tegningsnummer			
										W-120			