\\netappbrg01\oppdrag\010202\10202685-02\10202685-02-03 ARBEIDSOMRÅDE\10202685-02 RIVA\10202685-02 RIVA\10202685-02-04 TEGNINGER\Lay_a_gh_vannkummer.dwg, - Layout: (H20 (A3))i, - Plottet av: terl, Dato: 2019.05.07 kl 9:34

PLAN, STEINFANG (STF)
1:20

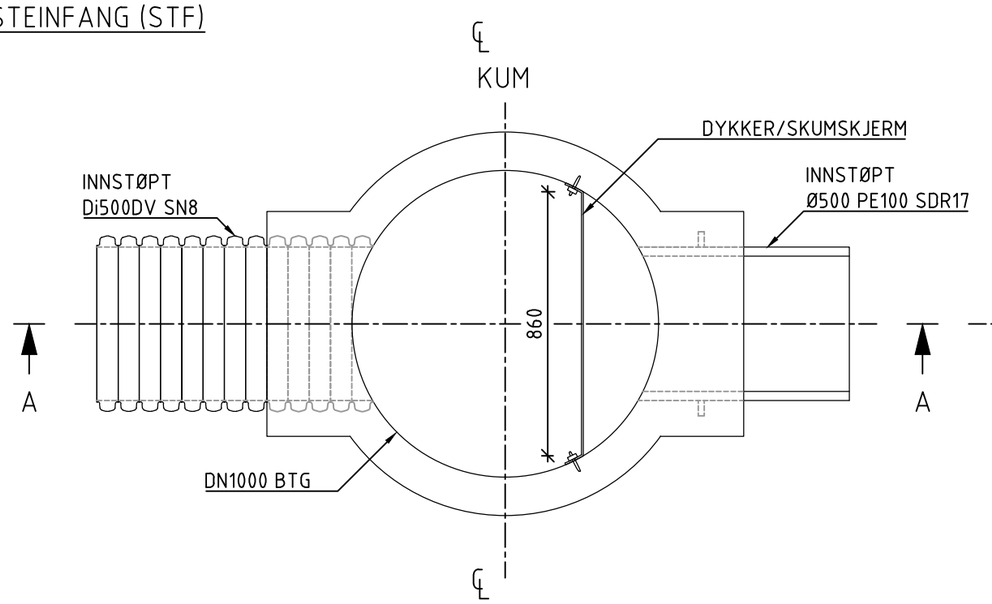

PLAN, TOPP DEKKE
1:20

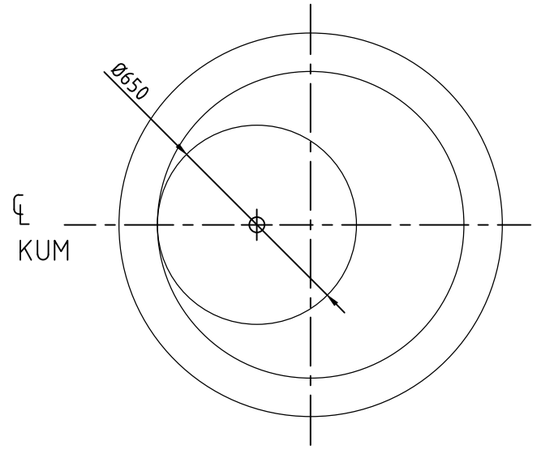

SNITT A-A
1:20

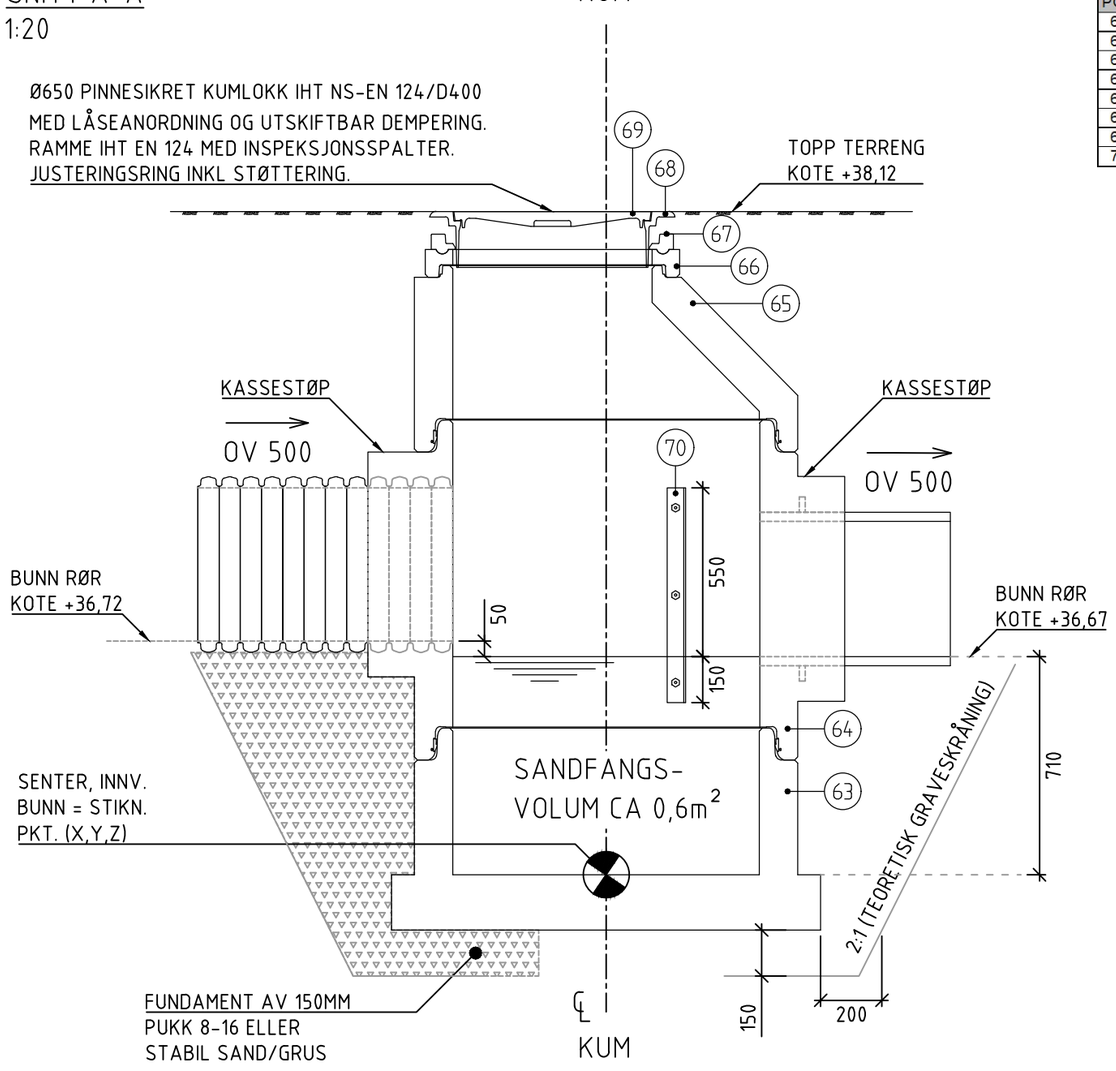

DELELISTE

POS	BESKRIVELSE	MATERIALE	DIM	ANMERKNING	ANTALL	STK. PRIS	PRIS
63	IG-KUMRING M/BUNN	BET	DN1000	H=658	1		
64	IG-KUMRING	BET	DN1000	H=1000	1		
65	IG-KJEGLE MED EKSENTRISK MANNHULL	BET	DN1000	H=500	1		
66	DEMPERING MED FALS OG FJÆR	RES. PLAST	Ø650	H=50	1		
67	AVSLUTNINGSRING MED NOT	RES. PLAST	Ø650	H=50	1		
68	FLYTENDE RAMME, BELASTNINGSKLASSE D400	STJ	Ø650	-	1		
69	STJ. LOKK, M/SENTRISK KAPSELL LOKK, BELASTNINGSKLASSE D400	STJ	Ø650	-	1		
70	SKUMSKJERM MED 50 ÅRS LEVETID	-	-	HxB = 700x860	1		

Rev.	Beskrivelse	Dato	Tegn.	Kontr.	Godkj.
1	Foreløpig	07.05.2019	TERL	TEE	TAO

Constructa Entreprenør AS
Alversund skole

Detaljtegning
Steinfang, (STF)

Fag: RIVA | Format: A3
Dato: 29.04.2019
Format/Målestokk: 1:20

Multiconsult
www.multiconsult.no

Status	Konstr./Tegnet	Kontrollert	Godkjent
Foreløpig	TERL	TEE	TAO

Oppdragsnr.	Tegningsnr.	Rev.
10202685-02	H20	1