11.9.2019

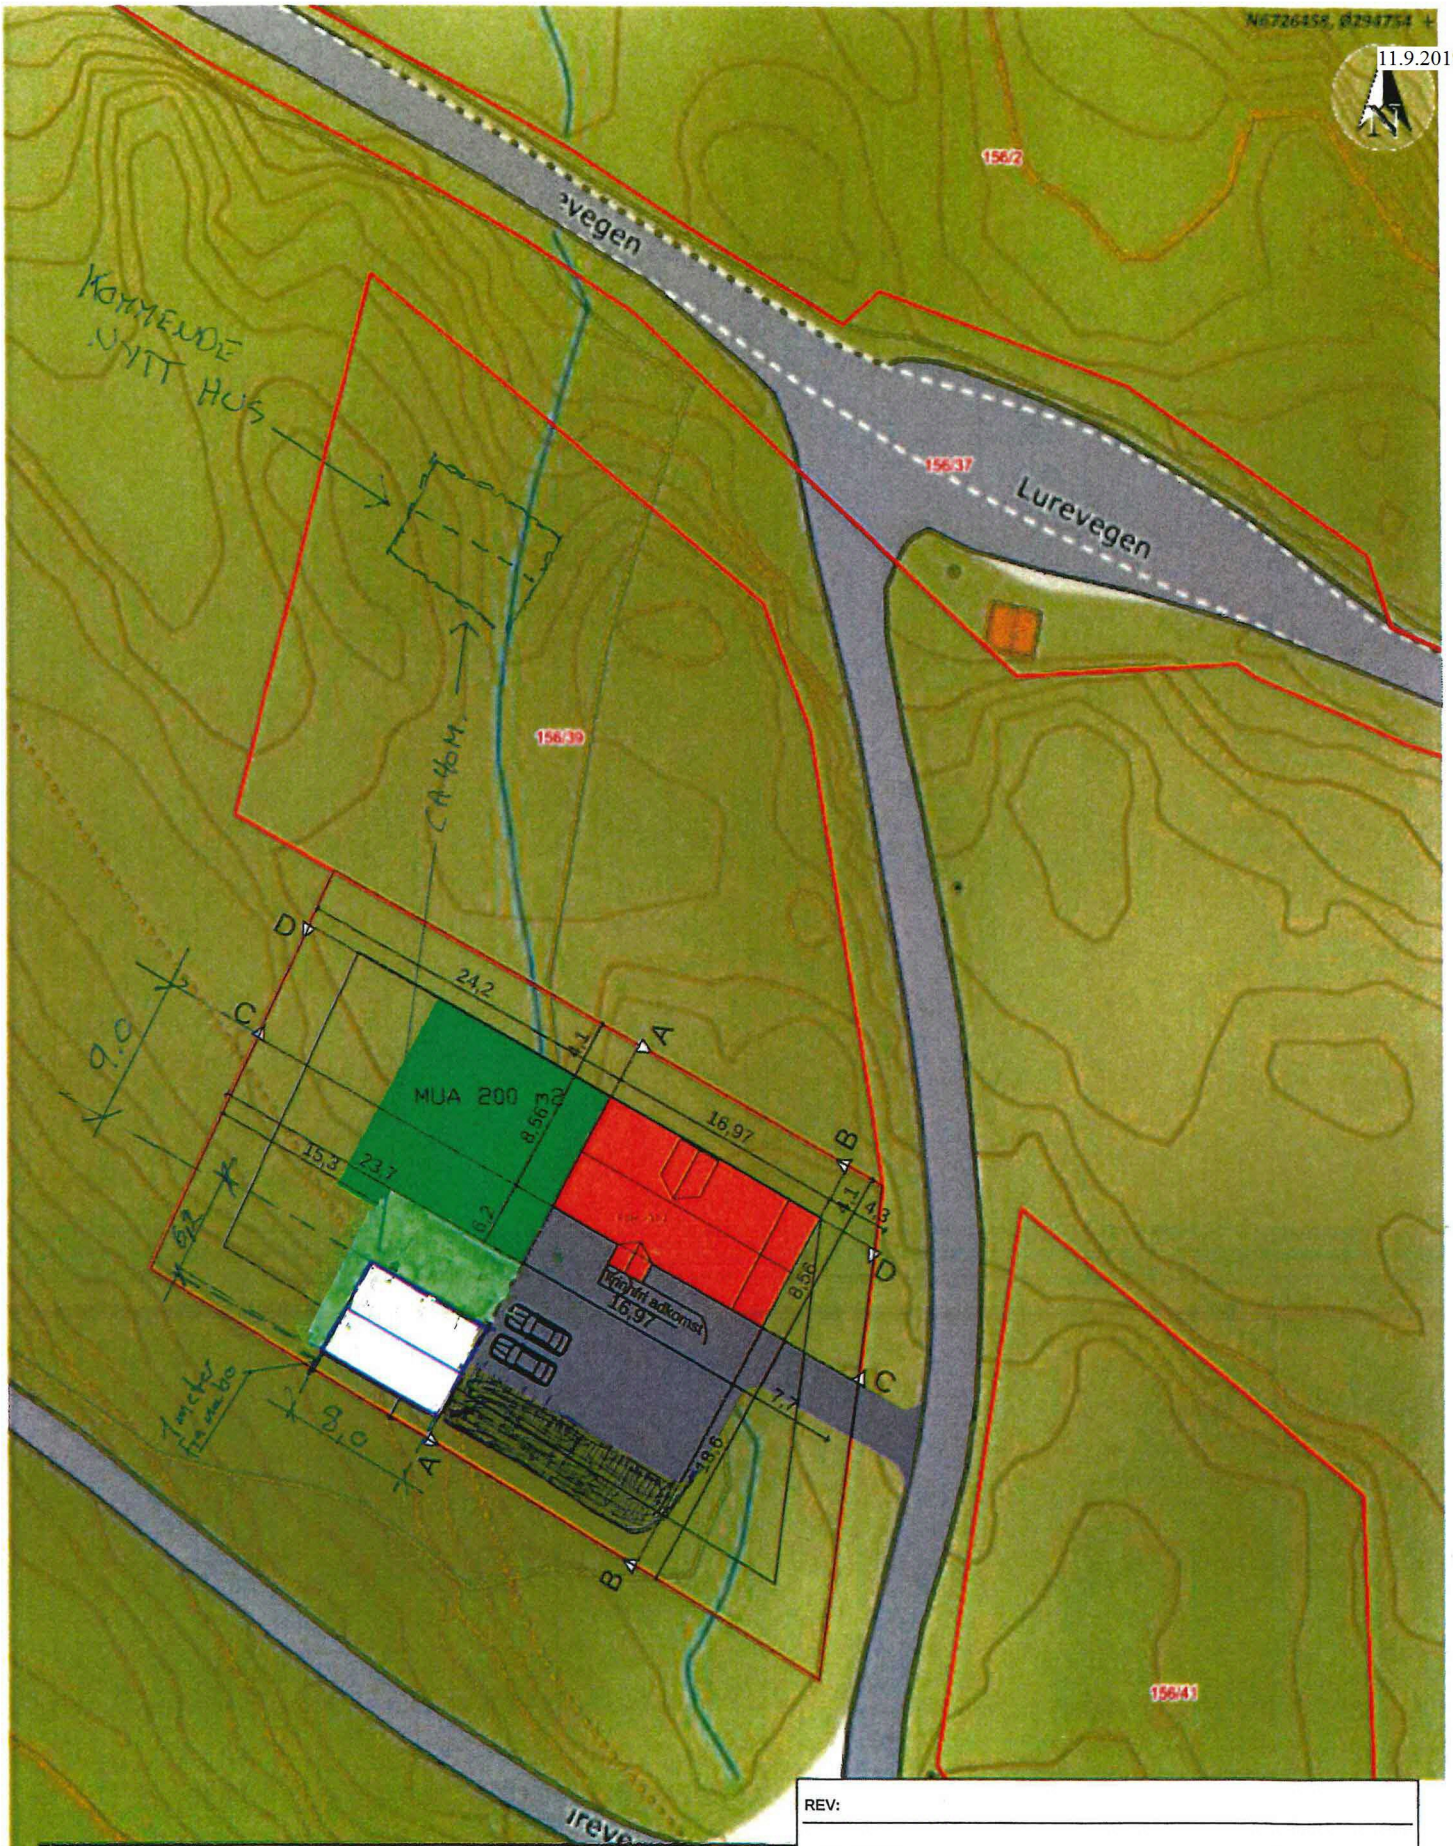

Situasjonskart -

REV:

IGLAND GARASJEN			KONTROLL:
			DATO:
			TEGN: RH 3/9-19
PROSJEKT: HUSHOLD	BYA: 49,6		MÅL: 1:500
BYGGHERRE: Reidar Hommedal	BTA:		SAKS NR: ...
BYGGEPLASS: Lurevegen	BRA: 46,8 m²		TEGN NR:
TEGNING: Situasjonsplan			KOMMUNE: Lindås