



EKSISTERENDE KAI/BÅTOPPTAK I SÆBØSTØA
FOR 129/52
1 : 100

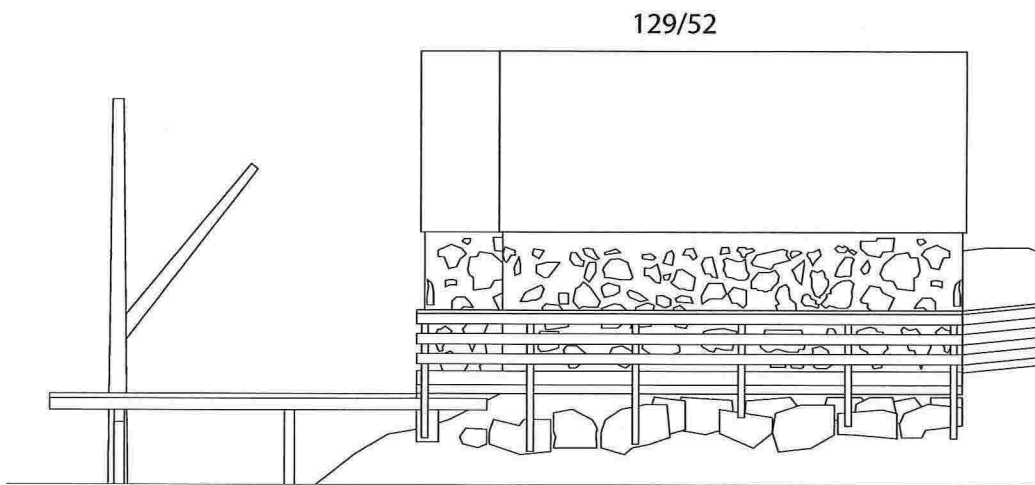

FASADE SØR




FASADE VEST

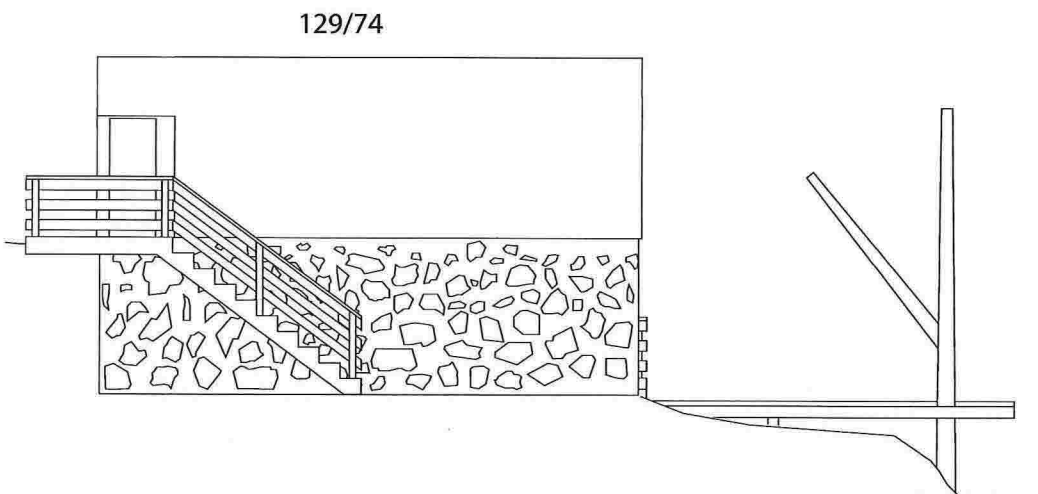


FASADE NORD


NY KAI/BÅTOPPTAK I SÆBØSTØA
FOR 129/74 OG 129/52
1 : 100

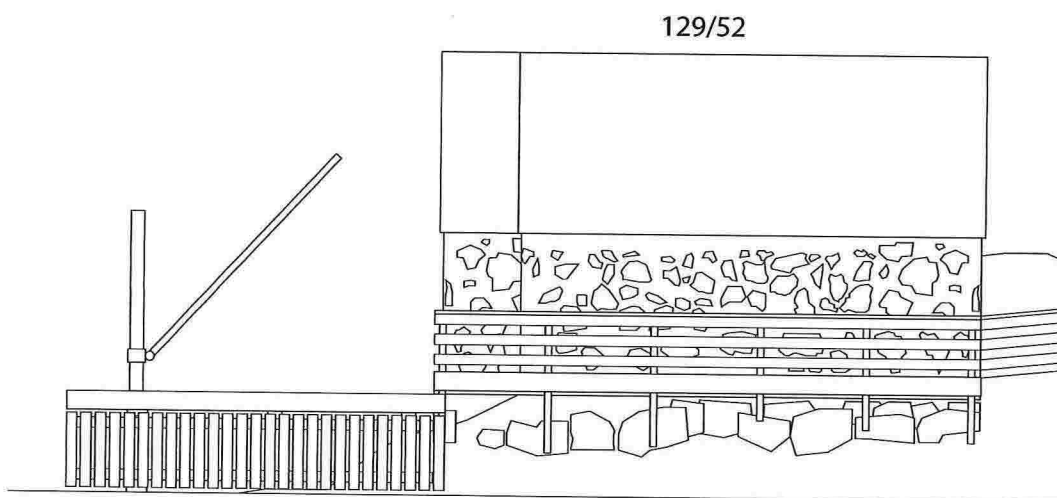

FASADE SØR

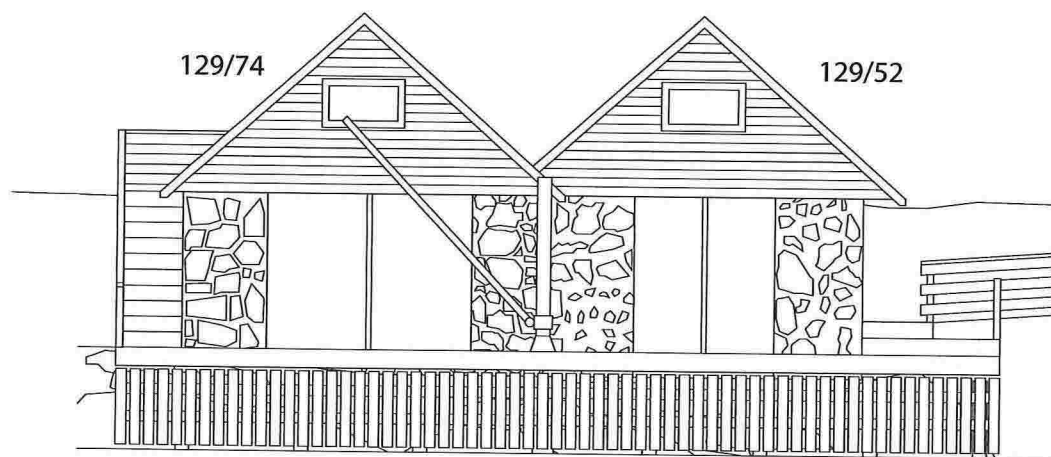


FASADE VEST

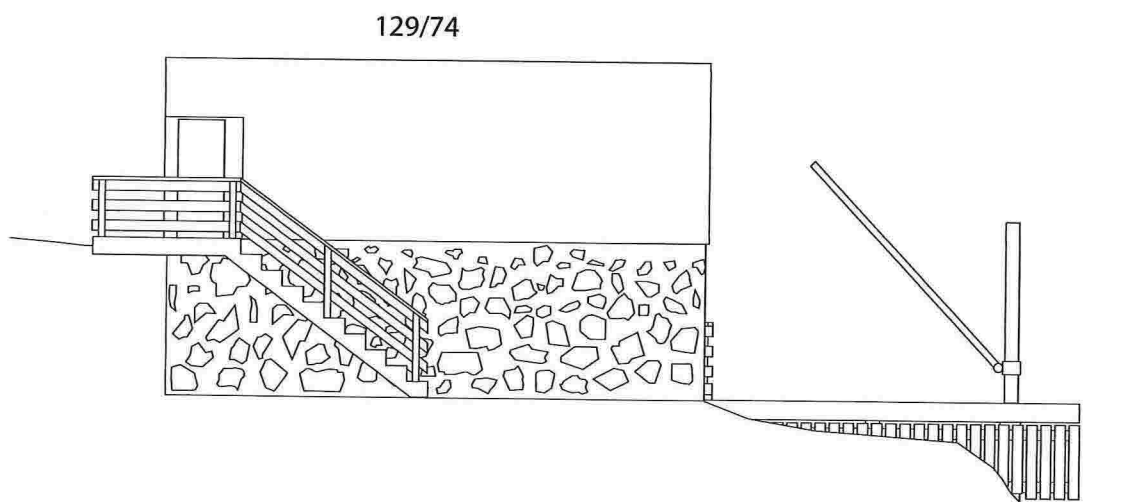



FASADE NORD

EKSISTERENDE KAI/BÅTOPPTAK I SÆBØSTØA
FOR 129/52
1 : 100

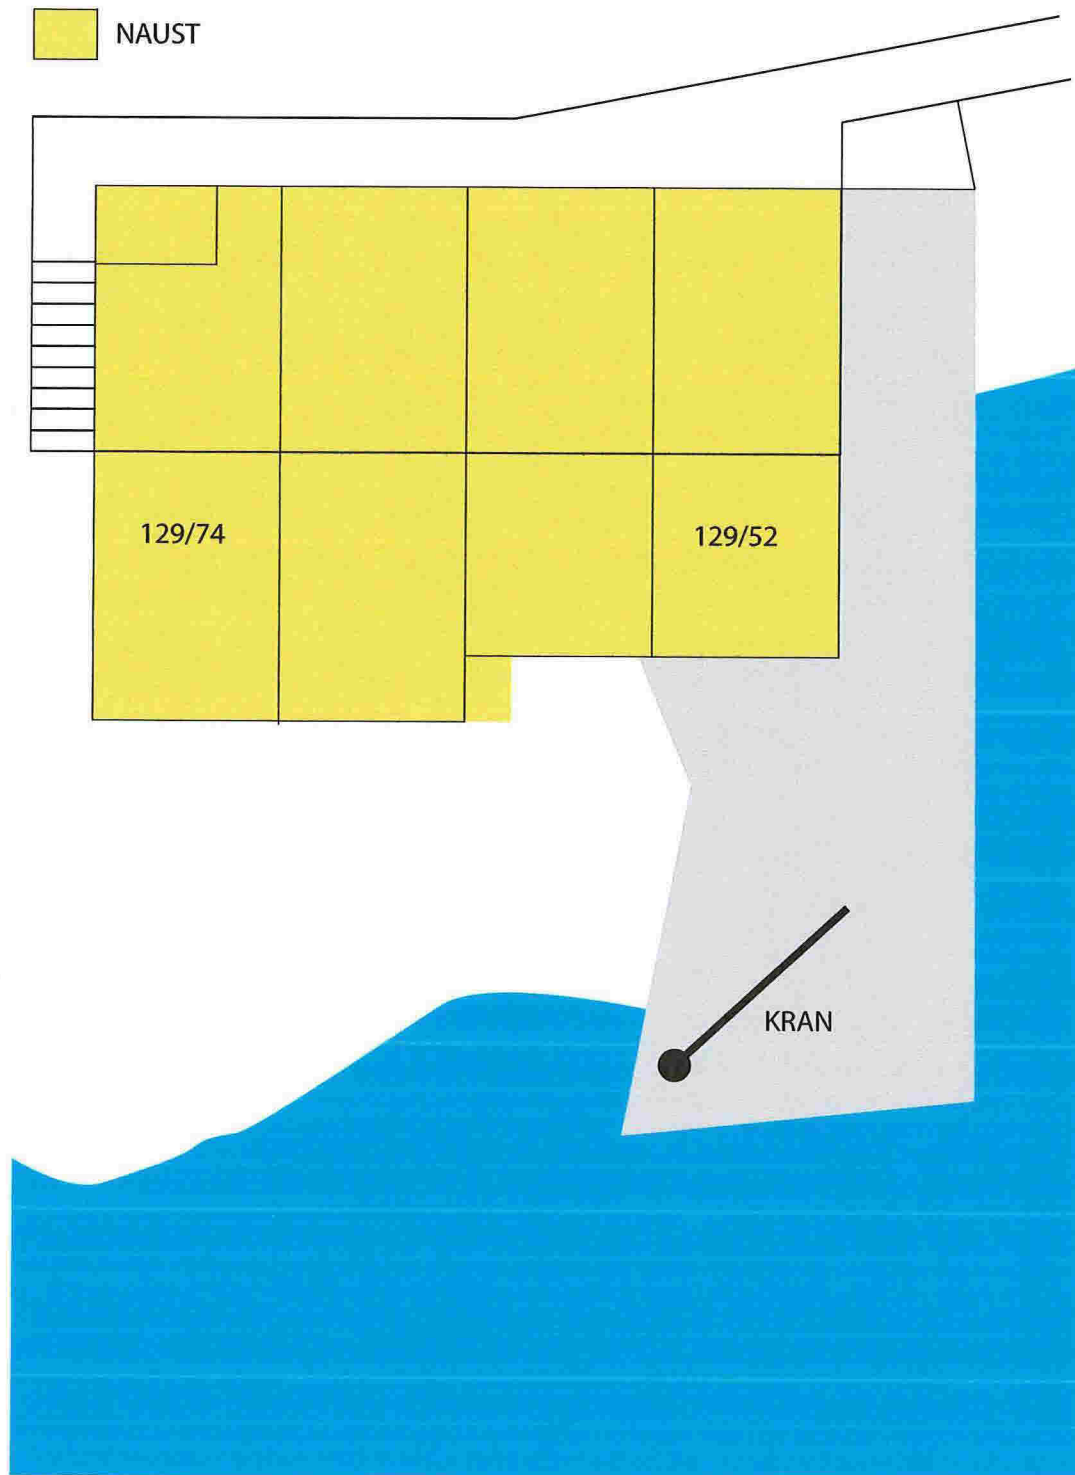-  KAI/BÅTOPPTAK
-  NAUST



NY KAI/BÅTOPPTAK I SÆBØSTØA
FOR 129/74 OG 129/52
1 : 100

-  KAI/BÅTOPPTAK
-  NAUST

