


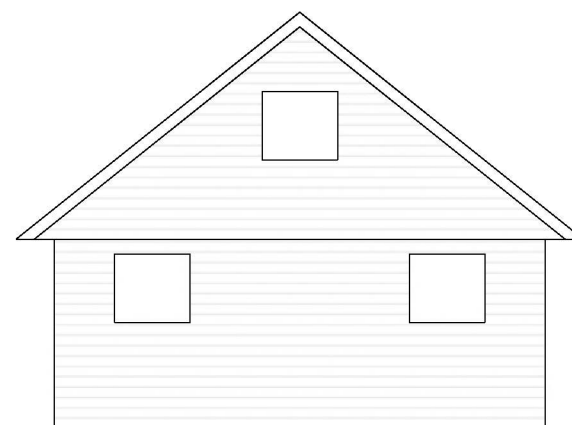

Fasade Vest



Fasade Sør

Målestokk 1:100

Garasje Fasade Vest og Sør  
 BYA: 52 m<sup>2</sup>  
 BRA: 48 m<sup>2</sup>

G.nr./ b.nr  
 188/48  
 Lindås  
 kommune


Tilakshaver: Stein Raunehaug

Tegnet av Stian Raunehaug


Tilbygg og garasje Kvassnesvegen 83  
 BYA: 194 m<sup>2</sup>  
 BRA: 261 m<sup>2</sup>

REVISJONER

	DD/MM/YY	Merknader	
1	26/05/19	Søknadstegninger	SR
2			
3			
4	--/--/--	...	
5	--/--/--		

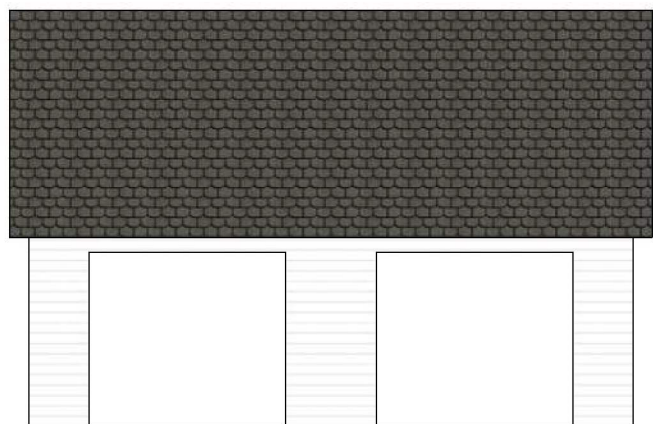

Fasade Øst

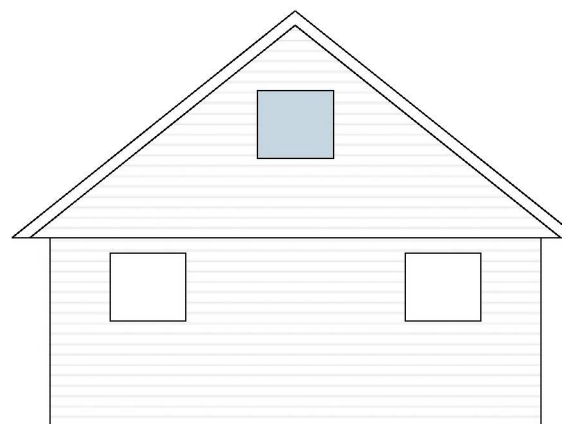

Fasade Nord

Målestokk 1:100

Garasje Fasade Øst og Nord  
 BYA: 52 m<sup>2</sup>  
 BRA: 48 m<sup>2</sup>

G.nr./ b.nr  
 188/48  
 Lindås  
 kommune

Tilakshaver: Stein Raunehaug

Tegnet av Stian Raunehaug

Tilbygg og garasje Kvassnesvegen 83  
 BYA: 194 m<sup>2</sup>  
 BRA: 261 m<sup>2</sup>

REVISJONER

	DD/MM/YY	Merknader	
1	26/05/19	Søknadstegninger	SR
2			
3			
4	--/--/--	...	
5	--/--/--		