


Snitt C

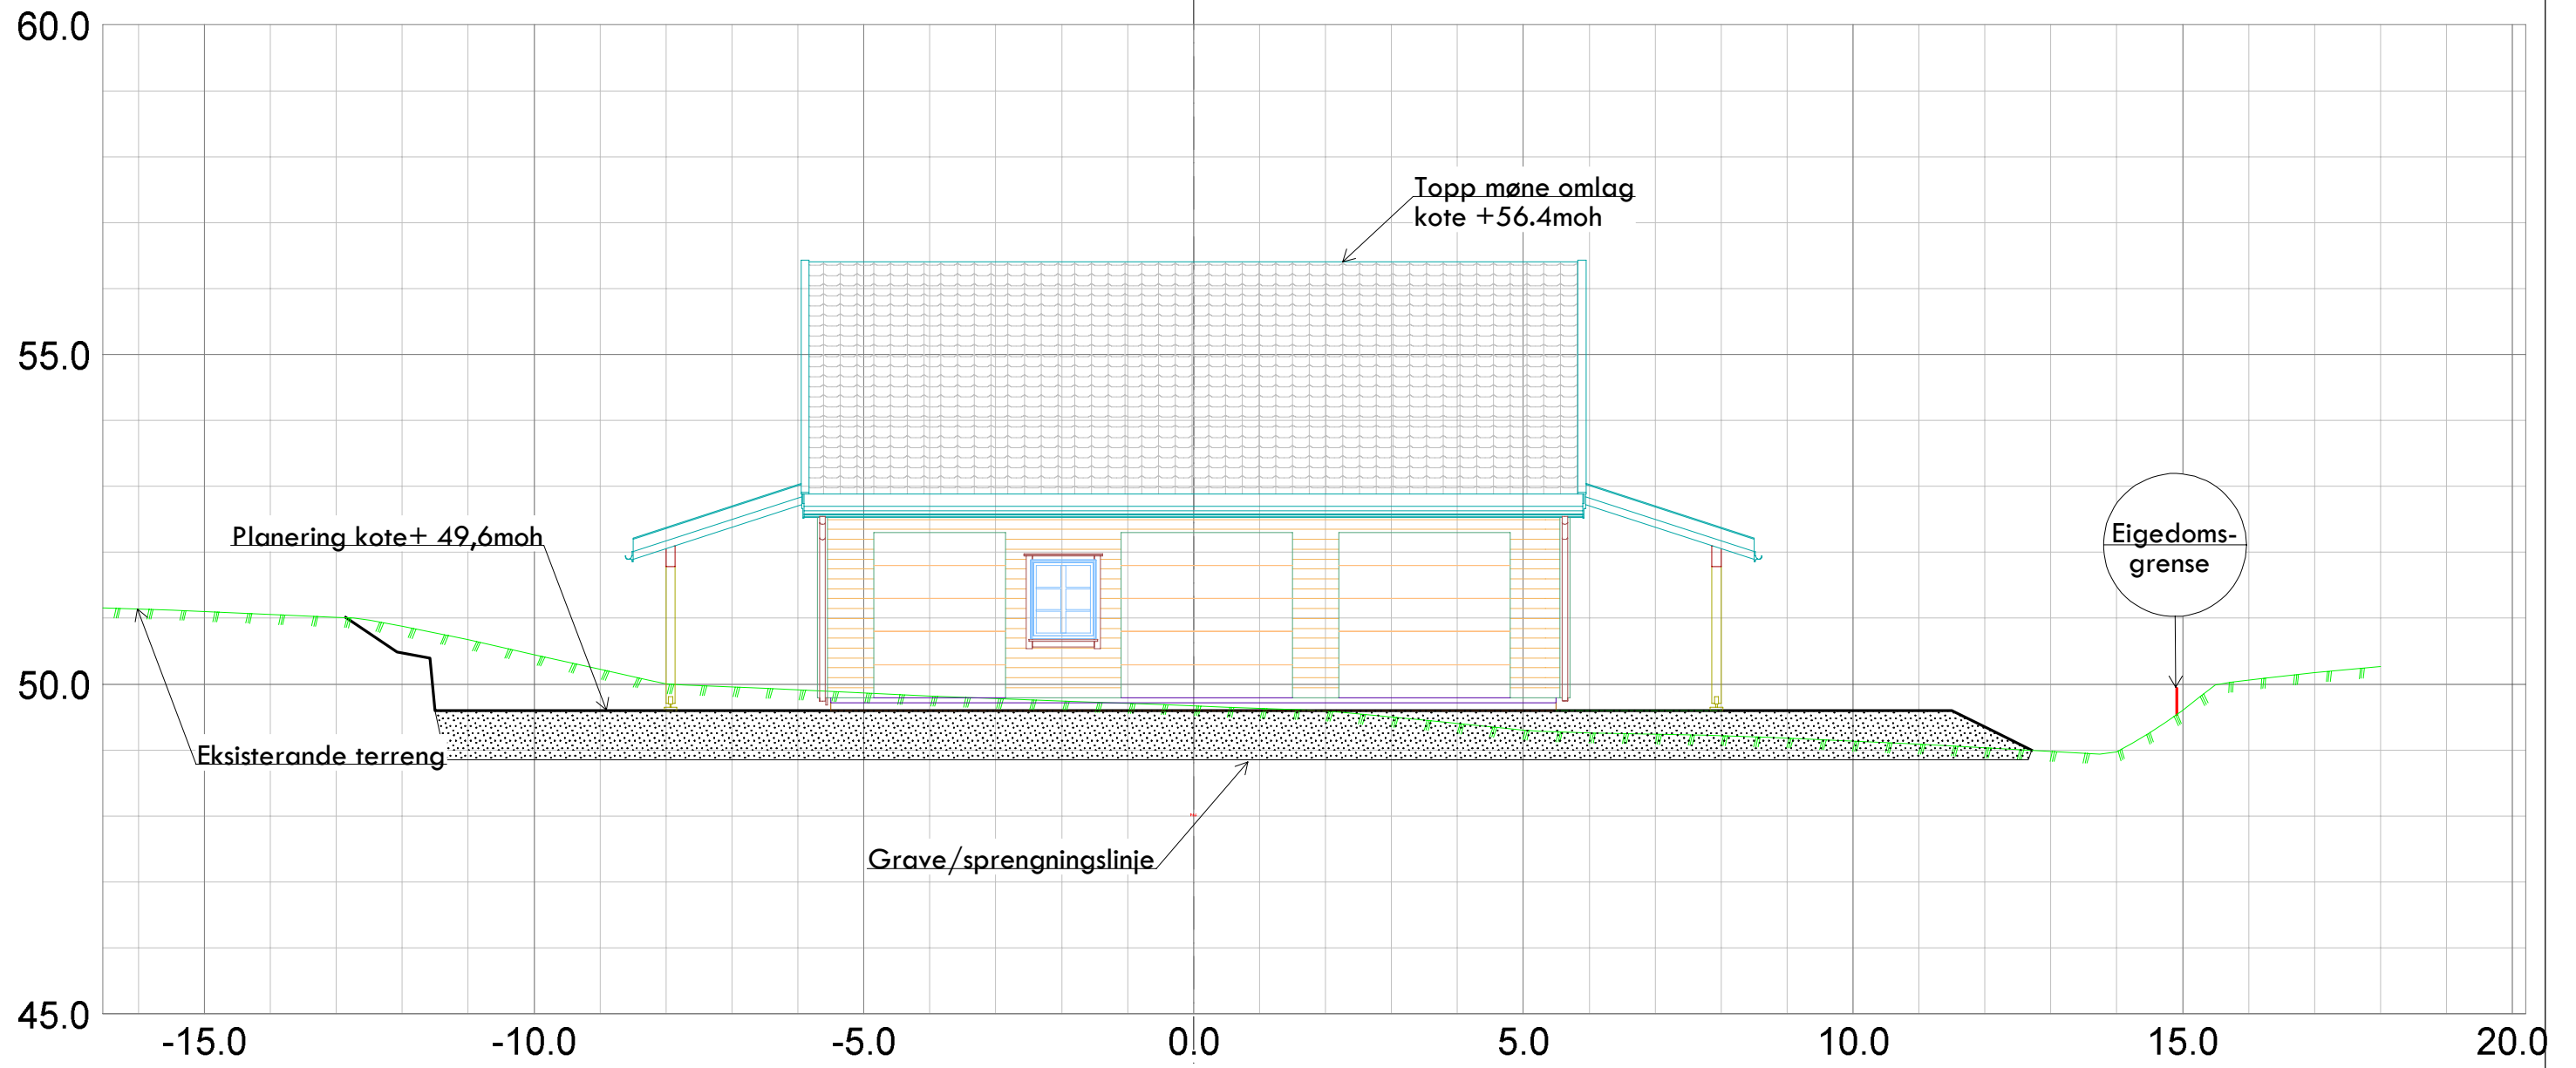

Kålås Bygg AS Torvhusmyrane 2 5913 Eikangevåg			
Dato: 19.02.2018	Konstr./tegnst: sh	Godkjent:	Målestokk: 1:100
Snitt C Gnr 240, bnr 16, Bjørndalen 99 Tiltakshavar: Tom Bjørndal			Erstattet av: 303
Herwisning:	Beregning:	Lindås kommune	