Vedlegg E-1
Vedlagt nabovarsel

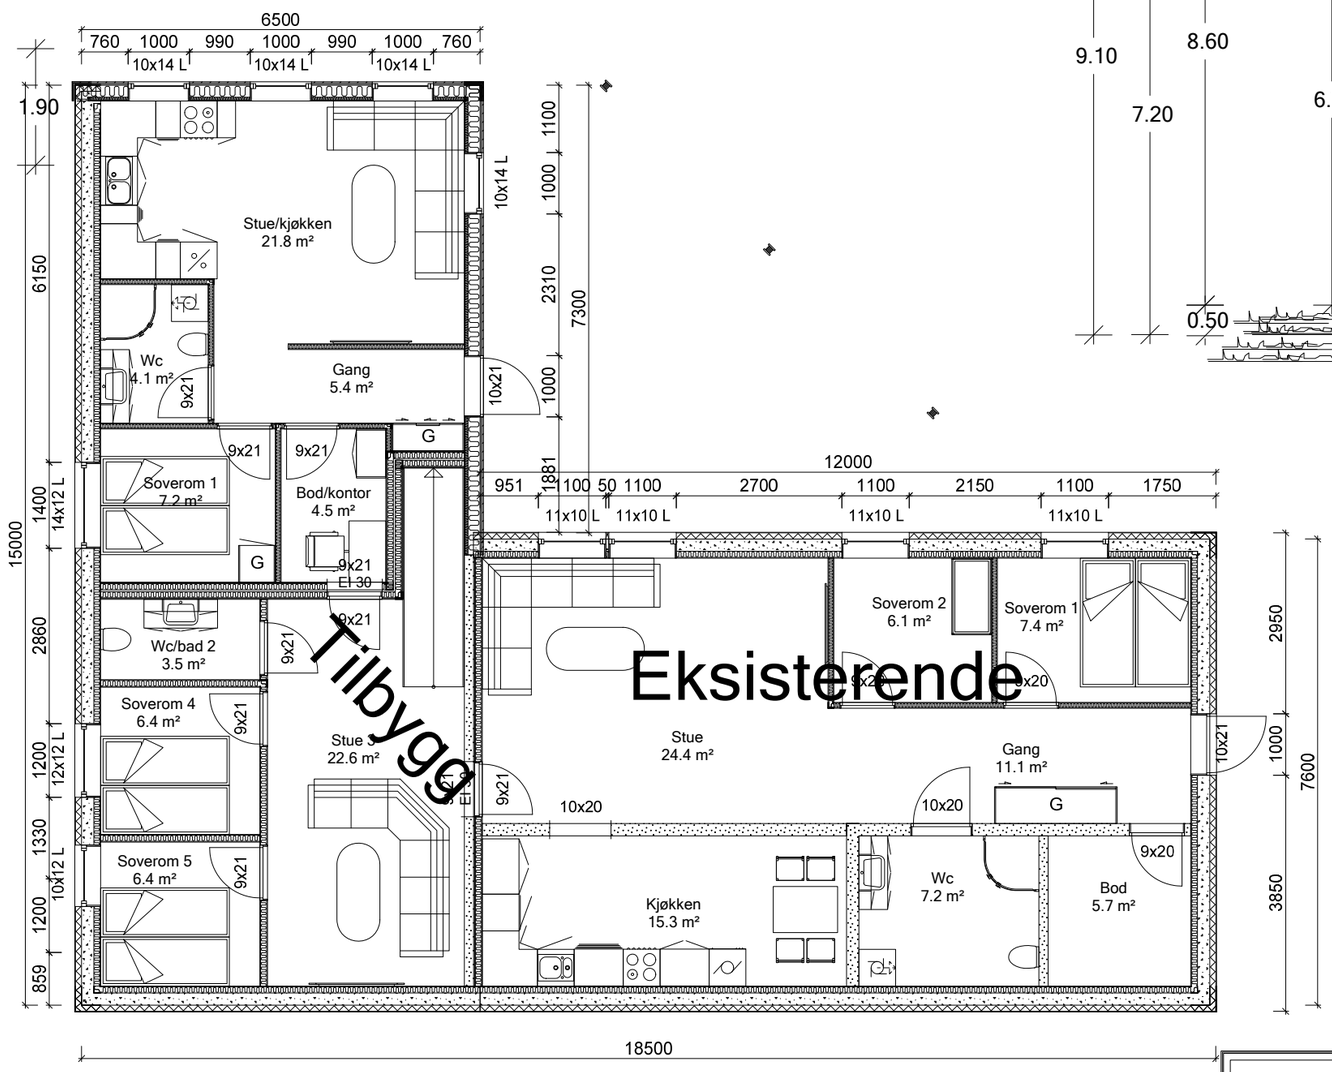

Snitt A-A

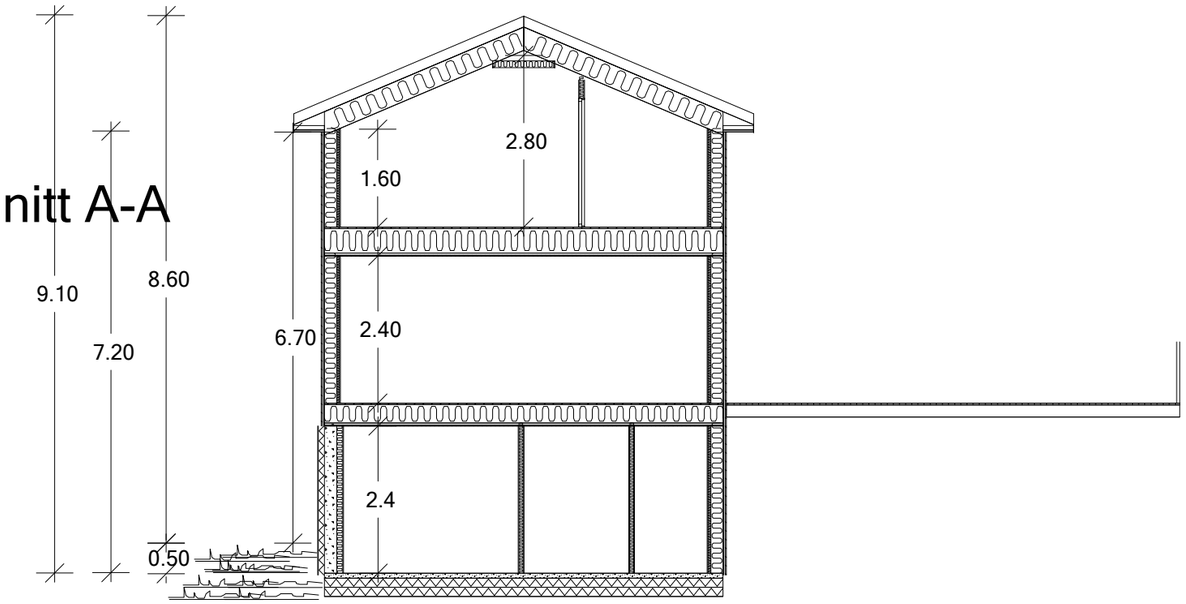

U.etg kjeller

HAGEWICK BYGG AS
PROFESJONELT OG TROVERDIG

DDS-CAD

DATA DESIGN SYSTEM
A NEMETSCHEK COMPANY

Tiltakshaver:	Alexander Aasen		
Byggeplass:	Alvermarka 6	Plan og snitt	Dato:
Kommune:	Lindås		Tegn:
Gnr: 137	Bnr: 253	Mål: 1 : 100	Prosjekt nr.:
			Tegn.nr: 501
Plan og snitt			Alvermarka

© Tegningen er beskyttet i.h.t. lov om opphavsrett.

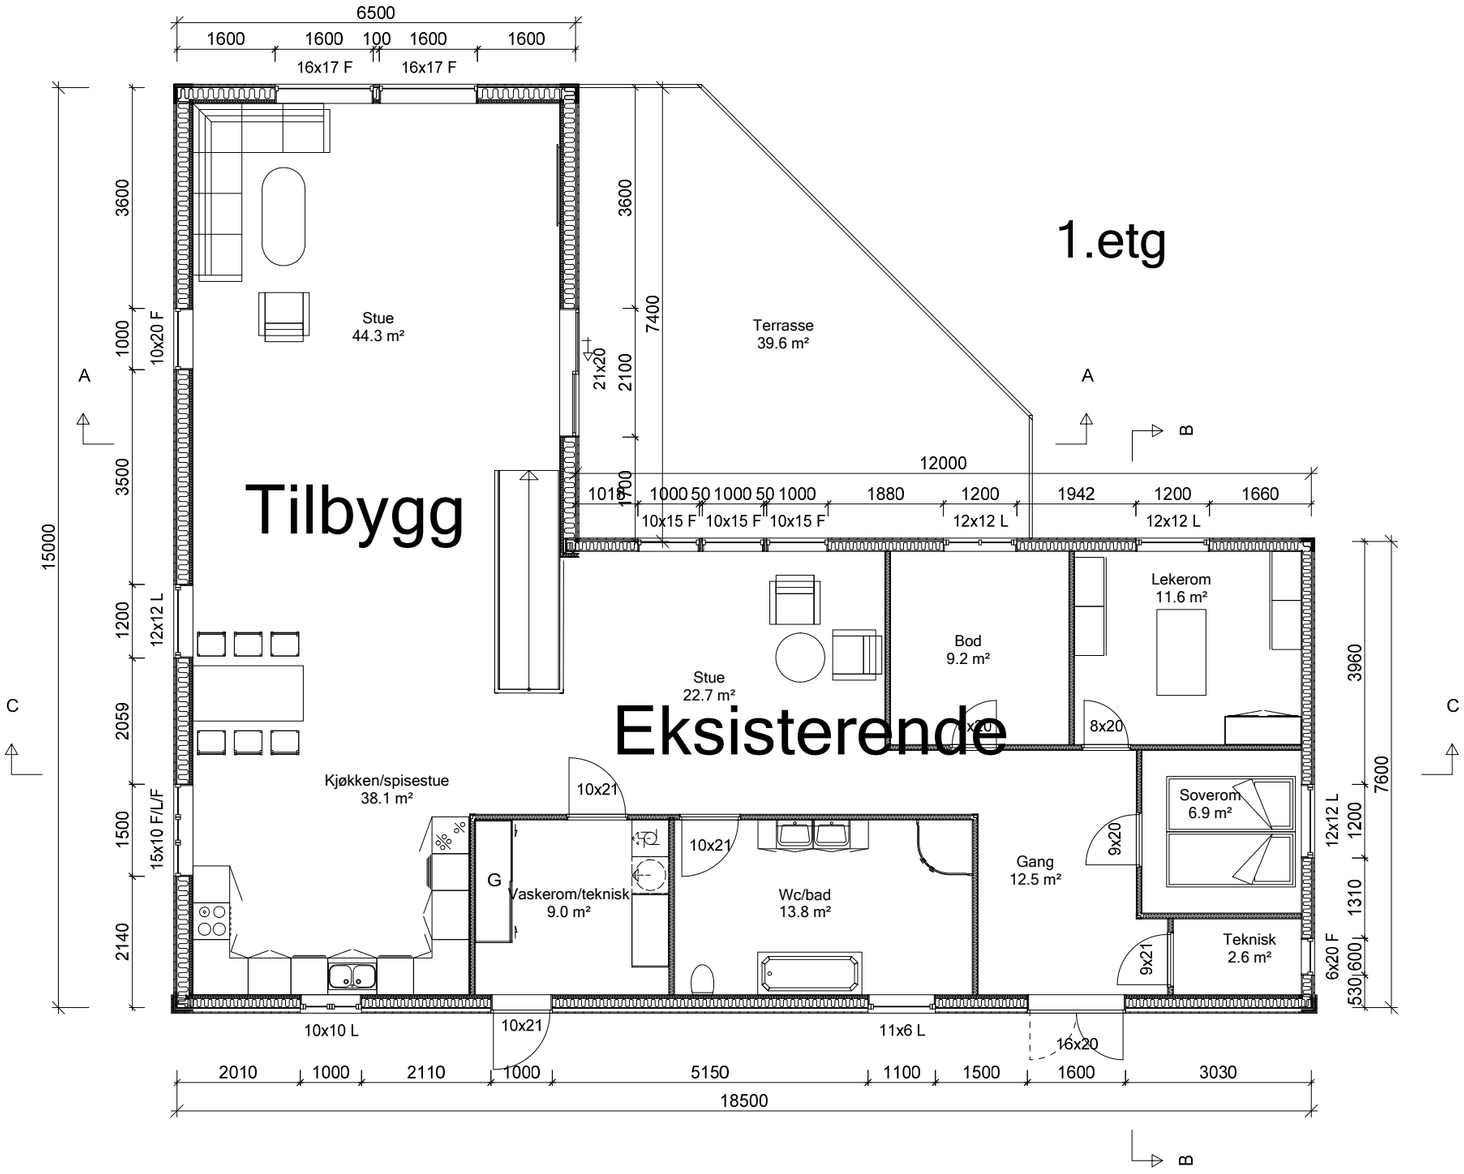

HAGEWICK BYGG AS

PROFESJONELT OG TROVERDIG

DDS-CAD

DATA DESIGN SYSTEM
A NEMETSCHEK COMPANY

Tiltakshaver:	Alexander Aasen		
Byggeplass:	Alvermarka 6	Dato:	01.09.2019
Kommune:	Lindås	Tegn:	Thomas Hag
Gnr: 137	Bnr: 253	Mål: 1 : 100	Prosjekt nr.:
			Tegn.nr: 503

© Tegningen er beskyttet i.h.t. lov om opphavsrett.

Alvermarka

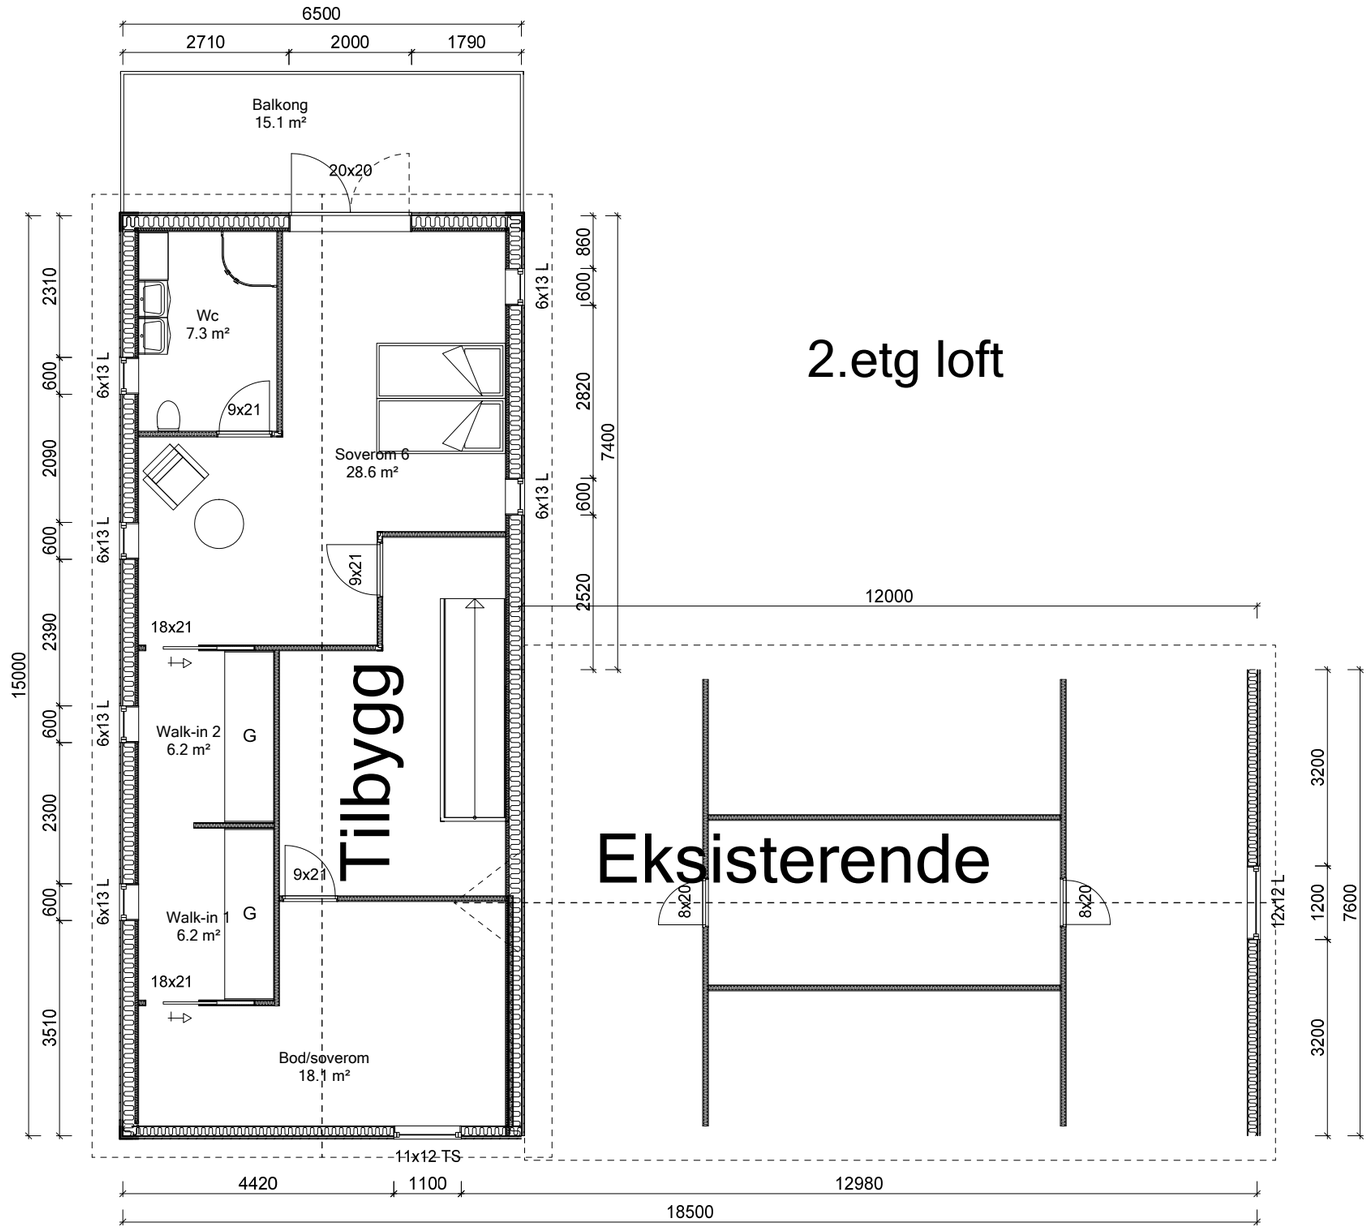

HAGEWICK BYGG AS

PROFESJONELT OG TROVERDIG

DATA DESIGN SYSTEM
A NEMETSCHEK COMPANY

DDS-CAD

Tiltakshaver: Alexander Aasen

Byggeplass: Alvermarka 6

Kommune: Lindås

Gnr: 137 Bnr: 253 Mål: 1 : 100

Dato: 01.09.2019

Tegn: Thomas Hag

Prosjekt nr.:

Tegn.nr: 505

Alvermarka

© Tegningen er beskyttet i.h.t. lov om opphavsrett.