



Rev.A DB 16.03.18 Endret FG høyde og plassering på tomt

BYGGESØKNADSTEGNINGER
1. ETG



TILTAKSHAVER: Bent-Arne og Arne Rognaldsen	TILTAK: 2-M Bolig Lindås Kommune	G.NR: 55 B.NR: 39	MÅL: 1:100	PROSJEKT BG.S: 2004-18
LEVERANDØR: Seim Bygg AS Nesbrekka 28 5912 Seim	ANSVNLIG PROSJEKTERENDE: DAKARK AS	ARKFORMÅT: A3	DATO: 28.02.2018	INT. PROSJEKT: Org. nr.: 976598407
TEGNINGENE MÅ IKKE KOPIERES ELLER BENYTTES VED UTFØRELSE AV ARBEIDER UTEN MEDVIRKNING FRA DAKARK AS TEGNINGENE ER IKKE GYLDIG UTEN KVALITETSSIKRINGSSYSTEMET TIL DAKARK AS			www.byggmann.no	ARK: 504



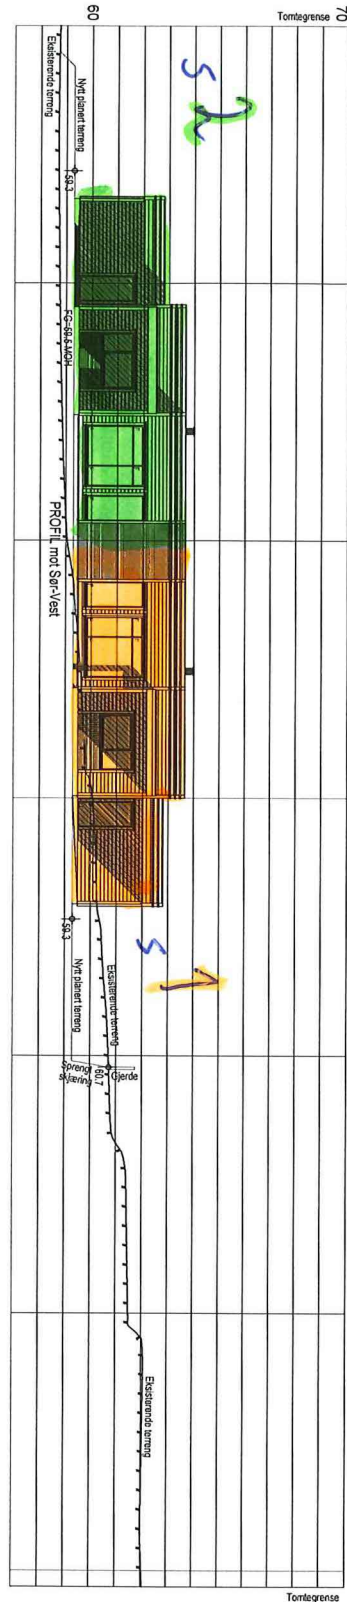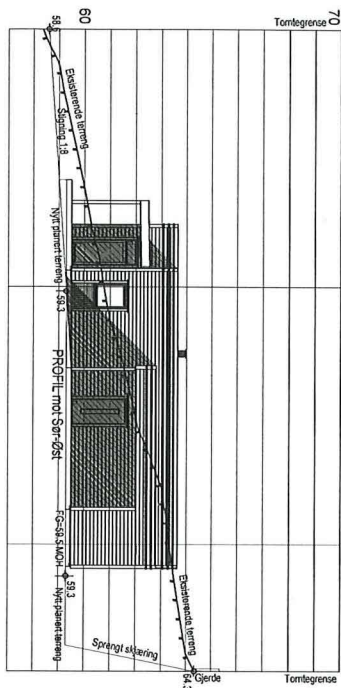

Rev.A DB 16.03.18 Endret FG høyde og plassering på tomt

BYGGESØKNADSTEGNINGER
 FASADE SØR-VEST OG SØR-ØST

TILTAKSHAVER:
 Bent-Arne og Arne Rognaldsen

TILTAK:
 2-M Bolig
 Lindås Kommune

G.NR: 55 B.NR: 39

MÅL:
 1:200

PROSJEKT
 BG AS:
 2004-18

LEVERANDØR:
 Seim Bygg AS
 Nesbrekka 28
 5912 Seim

ANSVALIG PROSJEKTERENDE:
 DAKARK AS

ARKIFORMAT:
 A3

DATO:
 28.02.2018

INT. PROSJEKT:

TEGNER:

DB

Org. nr.:
 976598407


TEGNINGENE MÅ IKKE KOPIERES ELLER BENYTTES VED UTFØRELSE AV ARBEIDET UTEN MEDVIRKNING FRÅ DAKARK AS
 TEGNINGENE ER IKKE GYLDIG UTEN KVALITETSSIKRINGSSYSTEMET TIL DAKARK AS

www.byggmann.no

ARK:
 501

BYGGMANN



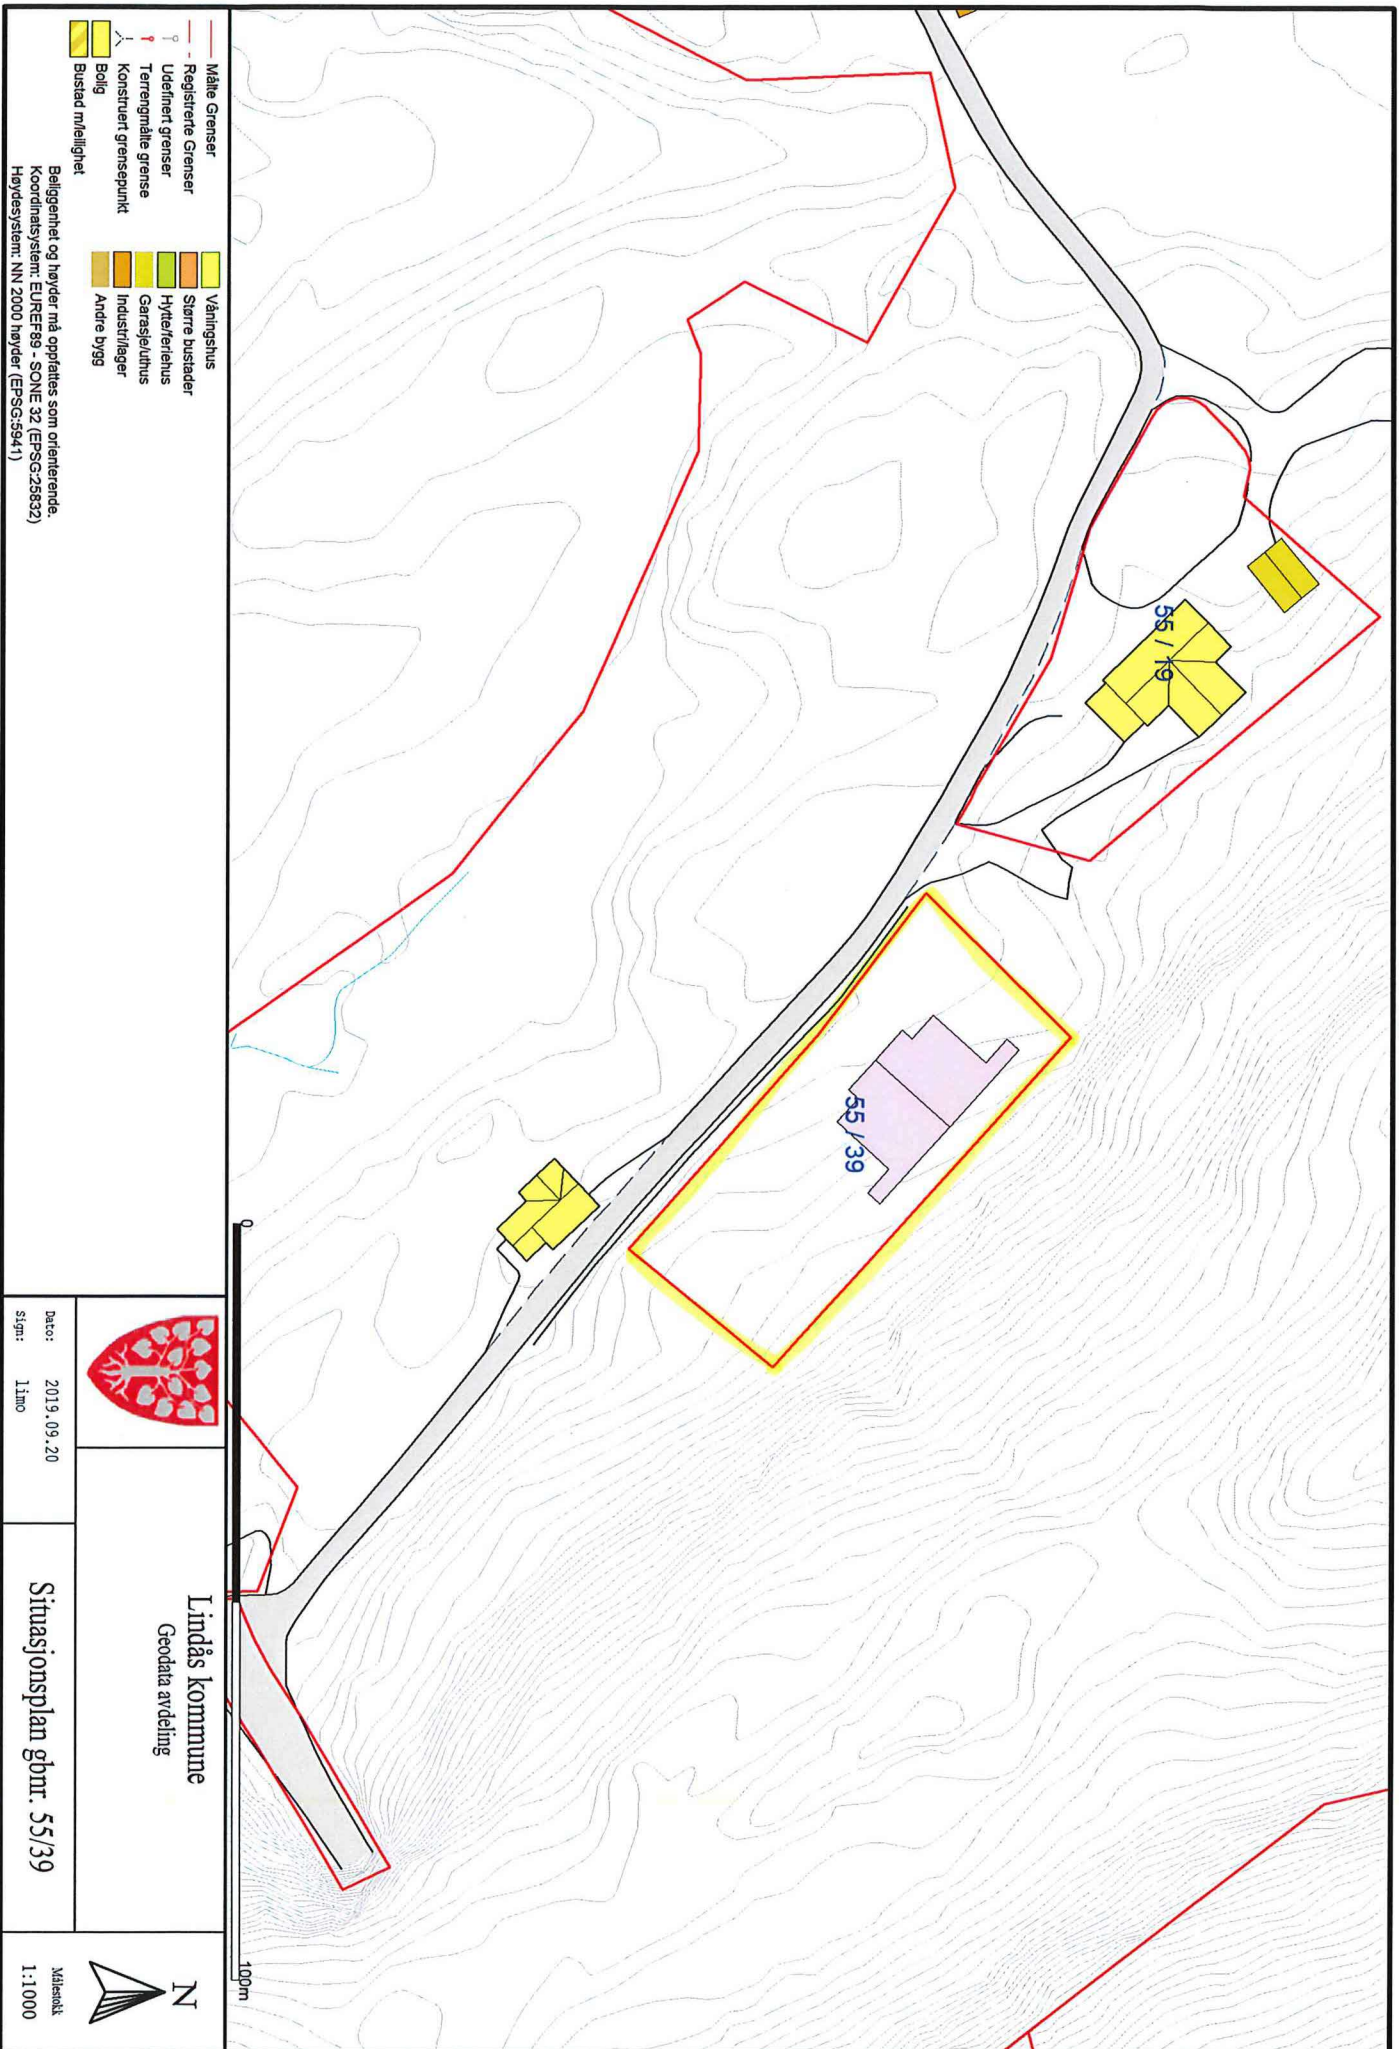

- Målte Grenser
- - - Registrerte Grenser
- Udefinert grense
- ↑ Terrengmålte grense
- ▲ Konstruert grensepunkt
- Bolig
- Bustad m/ellignet
- Våningshus
- Større bustader
- Hytte/leilhus
- Garasje/uthus
- Industrilager
- Andre bygg

Ballegrenhet og hørder må oppfattes som orienterende.
 Koordinatsystem: EUREF89 - SONE 32 (EPSG:29832)
 Høydesystem: NN 2000 høyder (EPSG:5941)



Dato: 2019.09.20
 Skala: 1:1000

Lindås kommune
 Geodata avdeling

Situasjonsplan gbnr. 55/39



Målestokk
 1:1000

100m