

Kommunens saksnr.



Søknad om ferdigattest

Pbl § 21-10, SAK10 §§ 8-1 og 8-2

Søknaden gjelder							
Eiendom/ byggsted	Gnr.	Bnr.	Festenr.	Seksjonsnr.	Bygningsnr.	Bolignr.	Kommune
	134	340					LINDÅS
Adresse					Postnr.	Poststed	
Vardane 19					5911	ALVERSUND	

Ferdigattest	
Tilfredsstillert tiltaket kravene til ferdigattest?	<input checked="" type="checkbox"/> Ja <input type="checkbox"/> Nei Hvis nei, fyll ut informasjonen nedenfor.
Det gjenstår følgende arbeider av mindre vesentlig betydning som vil bli utført innen 14 dager:	Dato
Type arbeider	
Bekreftelse på at disse arbeidene er utført vil være kommunen i hende innen:	Dato

Oppdatert dokumentasjon	
Er det foretatt ikke søknadspliktige endringer/justeringer i forhold til tillatelsen?	
<input type="checkbox"/> Ja <input checked="" type="checkbox"/> Nei	Hvis ja, vedlegg oppdatert situasjonsplan, tegninger eller dokumentasjon som viser hva som er utført.


Sluttrapport for avfall		
Sluttrapport av	Dato	vedlegges søknaden
Ansvarlig søker forplikter seg til å påse at sluttrapporten blir ajourført og oppbevart.		Vedlegg nr. K -

Varmesystem				
Energiforsyning		Varmefordeling		Ikke relevant <input checked="" type="checkbox"/>
<input type="checkbox"/> Elektrisitet	<input type="checkbox"/> Sol	<input type="checkbox"/> Vannbåren gulvvarme	<input type="checkbox"/> Luftoppvarming	
<input type="checkbox"/> Biobrensel	<input type="checkbox"/> Gass	<input type="checkbox"/> Vannbåren radioator	<input type="checkbox"/> Kamin/ovn/peis	
<input type="checkbox"/> Varmepumpe - luft	<input type="checkbox"/> Olje/parafin	<input type="checkbox"/> Elektriske varmekabler	<input type="checkbox"/> Annet	
<input type="checkbox"/> Varmepumpe - berg/sjø	<input type="checkbox"/> Annet	<input type="checkbox"/> Elektriske panelovner		
<input type="checkbox"/> Fjernvarme/spillvarme				


Erklæring	
<input checked="" type="checkbox"/>	Det bekreftes at tilstrekkelig dokumentasjon som grunnlag for driftsfasen er overlevert byggverkets eier

Vedlegg			
Beskrivelse av vedlegg	Gruppe	Nr. fra – til	Ikke relevant
Situasjonsplan, avkjøringsplan	D	1 – 1	<input type="checkbox"/>
Tegninger, plan, snitt, fasade	E	–	<input checked="" type="checkbox"/>
Redegjørelser/kart	F	1 – 1	<input type="checkbox"/>
Gjennomføringsplan	G	1 – 1	<input type="checkbox"/>
Sluttrapport for avfallsplan og miljøsaneringsbeskrivelse	K	–	<input checked="" type="checkbox"/>
Boligspesifikasjon i matrikkelen	H	–	<input checked="" type="checkbox"/>
Uttalelser fra andre offentlige myndigheter	I	–	<input checked="" type="checkbox"/>
Andre vedlegg	Q	1 – 1	<input type="checkbox"/>

Underskrifter			
Ansvarlig søker for tiltaket (for tiltak etter pbl § 20-1)		Tiltakshaver (bare for tiltak uten ansvarlig søker pbl § 20-4)	
Foretak Arkoconsult As		Navn	
Kontaktperson Adelin Hanstveit Hjellvik	Telefon 56390003	Mobiltelefon	Kontaktperson
E-post adelin@arkoconsult.no		Telefon	
E-post		Mobiltelefon	
Dato 25.09.2019	Underskrift <i>Adelin Hanstveit Hjellvik</i>	Dato	Underskrift
Gjentas med blokkbokstaver FOR ARKOCONSULT AS - ADELIN HANSTVEIT HJELLVIK		Gjentas med blokkbokstaver	

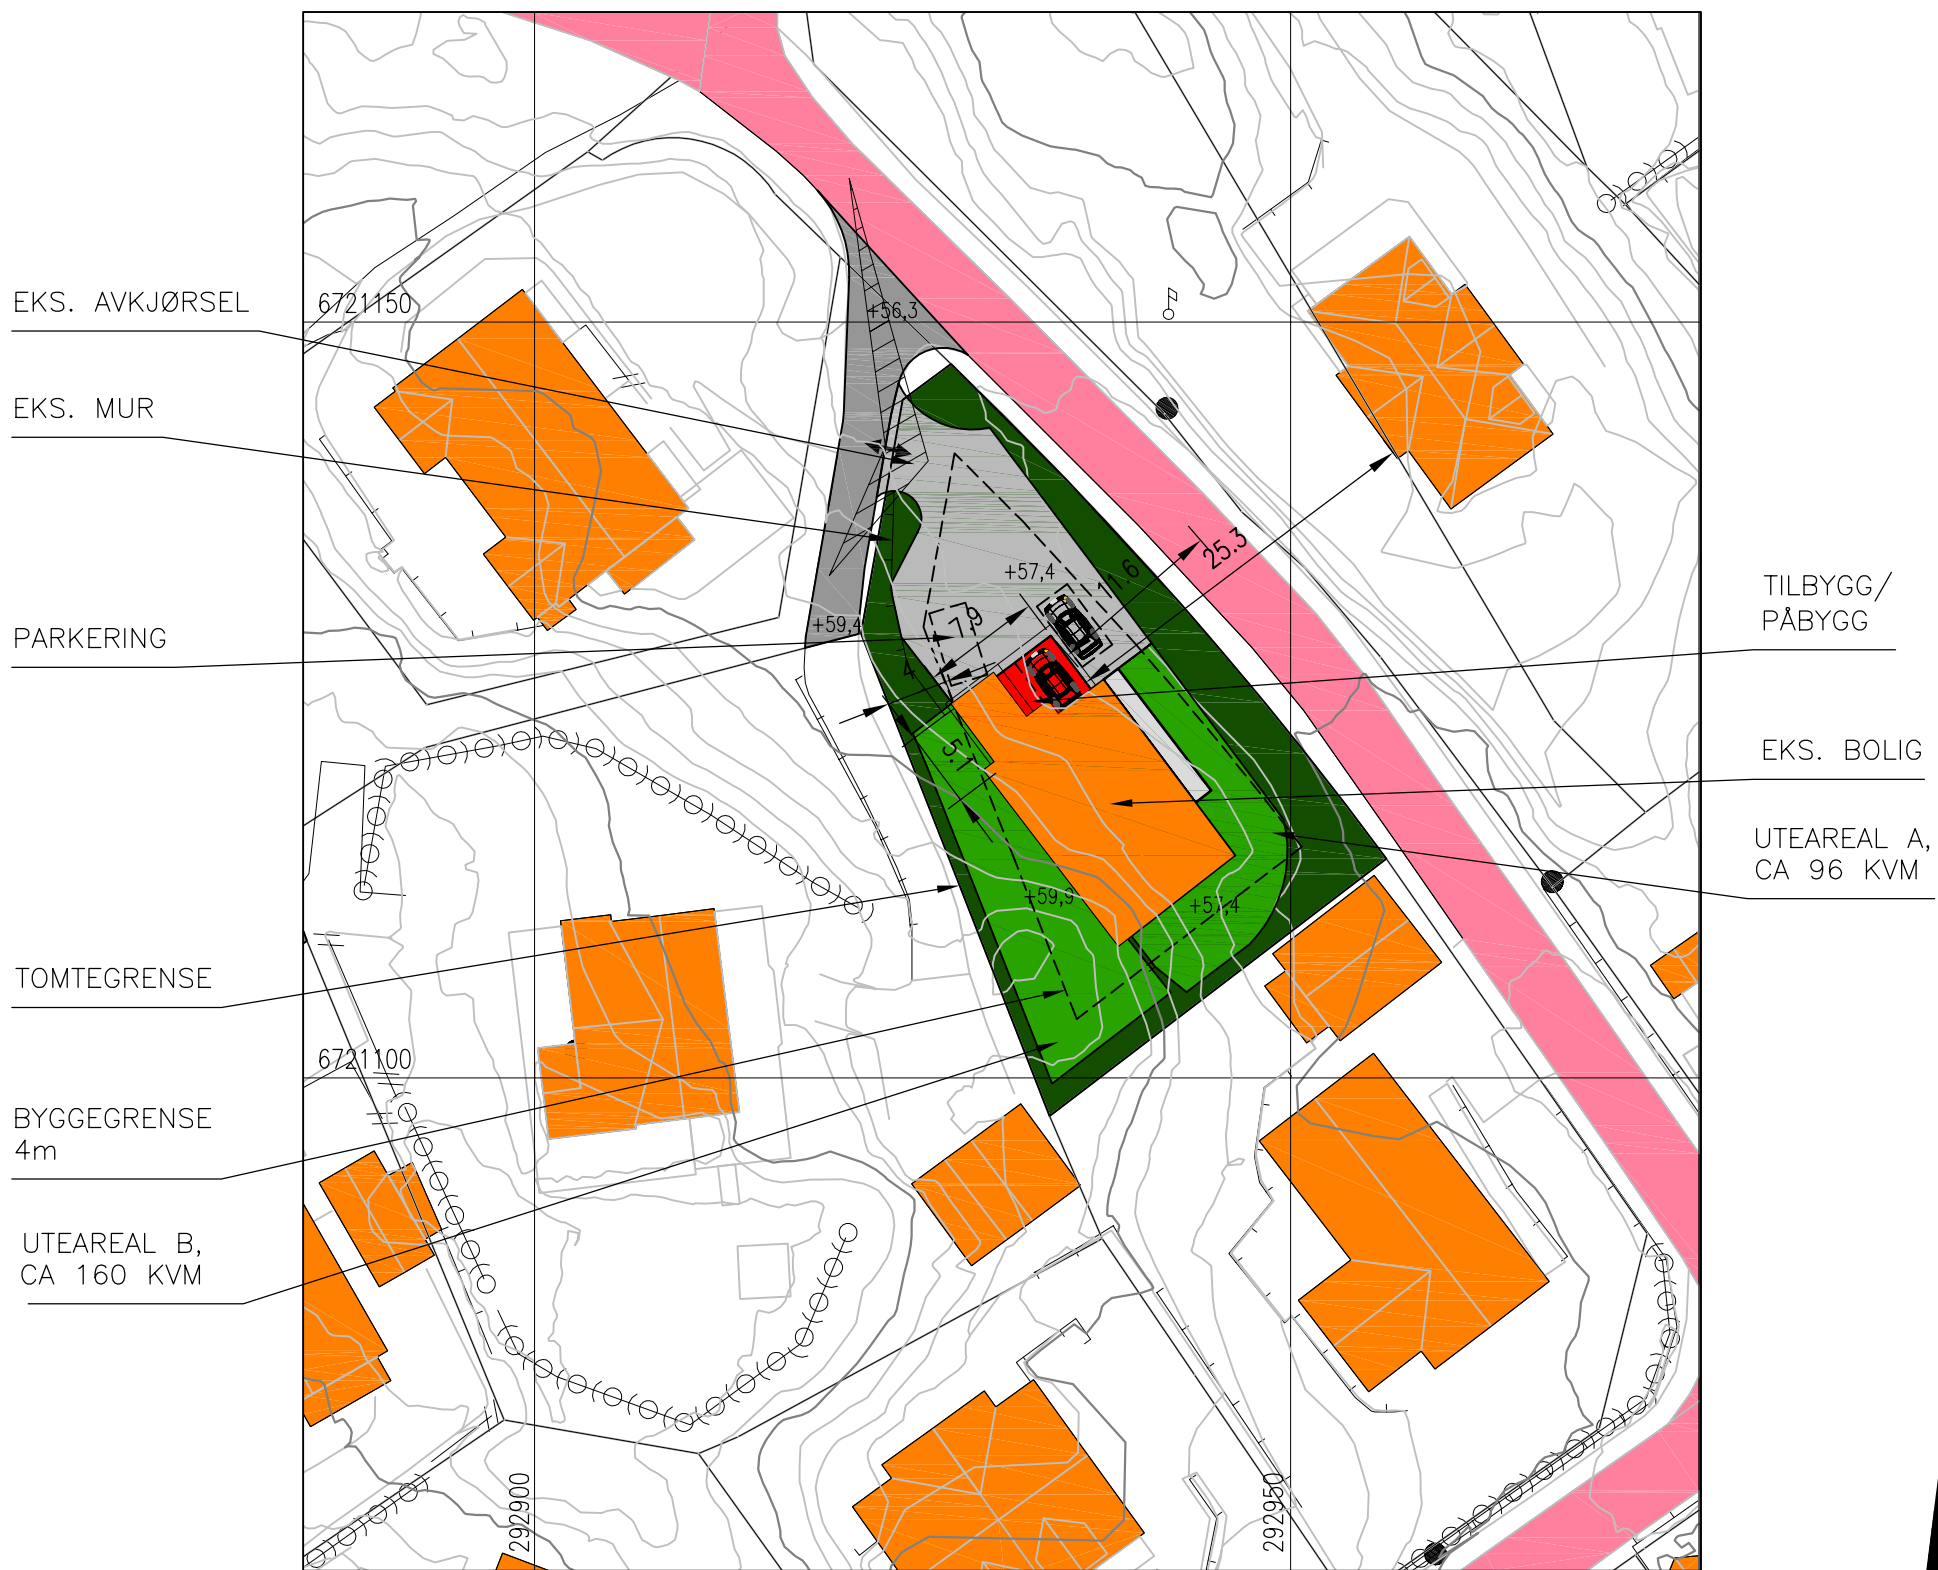

SITUASJONSPLAN TILBYGG/PÅBYGG
GNR. 134 BNR. 340, VARDANE 19, LINDÅS KOMMUNE

12.09.19/LAH	03.05.18/PKT	DATE/SIGN	OBS! * TEGNINGEN KAN PRINTES I FEIL SKALA * IKKE TA MÅL DIREKTE PÅ TEGNING * BRUK BARE OPPGITTE MÅL		I HENHOLD TIL LOWERK ER DENNE TEGNINGEN ARKOCONSULT AS SIN EIENDOM. DENNE TEGNINGEN KAN IKKE BLI BRUKT, OFFENTLIGGJORT ELLER GIS VIDERE TIL TREDJEPART UTEN VÅRT SKRITLIGE SAMTYKKE. OVERTREDELSE AV DETTE KAN SØKSMÅL.	
B	PARK	A	UTEAREAL	LENE RIKSTAD, SØKN. TEGN.	REVISION/DATE: B/12.09.19	
				TILBYGG/ PÅBYGG ENEBOLIG	PROJECT NO.: 2018029	
B	PARK	A	UTEAREAL	GBNR. 134/340, LINDÅS	DRAWING NO.:	
				SITUASJONSPLAN	49018029A10	
				 ARKOCONSULT AS, Postboks 103, 5291 Valest.f. Tel.: 56390003 – Fax.: 56191130 – Mob.: 93241511 Mail: post@arkoconsult.no – Org.nr.: 997089782 MVA	SCALE: 1:500	FORMAT: A3
				DRAWN: LAH	DATE: 19.01.18	
				CHECKED: PKT	DATE: 07.02.18	

Lindås kommune
Avd. byggesak
Kvernhusmyrane 20
5914 Isdalstø

Arkoconsult AS
Postboks 103
5291 Valestrandsfossen
Telefon: 56 39 00 03
Telefaks: 56 19 11 30
E-post: post@arkoconsult.no
www.arkoconsult.no

Deres ref.:
18/1028 – 18/15267
Anne Lise Molvik

Vår ref.:
Adelin Hanstveit Hjellvik

Dato:
25.09.2019


SØKNAD OM FERDIGATTEST FOR TILTAK VED GBNR. 134/340, I LINDÅS KOMMUNE

Det søkes herved om ferdigattest for tiltak ved gbnr. 134/340 i Lindås kommune. Tiltaket består av tilbygg og påbygg til enebolig. Tiltakshaver er Bolig & Eiendom v/Arvid Rikstad.

Ansvarlig søker har mottatt samsvarserklæring fra utførende foretak. Foretaket har bekreftet at det ikke gjenstår arbeider som er til hinder for å gi ferdigattest. Gjennomføringsplanen er oppdatert og vedlagt, se vedlegg G-1. Oppdatert situasjonsplan som viser 3 parkeringsplasser plassert innenfor byggegrense er vedlagt, se vedlegg D-1. Innmålingsdata er tilsendt kommunen av tiltakshaver. Se vedlegg Q-1 for pdf-fil av innmåling.

Dersom det skulle være behov for ytterligere informasjon vedrørende saken, ta gjerne kontakt på telefon eller e-post for raskt svar.

Med vennlig helsing/Best Regards

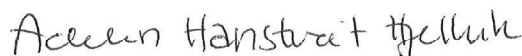

Adelin Hanstveit Hjellvik
Ingeniør Bygg

Direkte: +47 56390003 | Mobil: +47 41038820
Fax: +47 56191130
Epost: adelin@arkoconsult.no

 **arkoconsult**
Arkoconsult AS

Kommunens saksnr.

Vedlegg

G 1

Side

1 av 1

Gjennomføringsplan



Versjonsnr.	Dato	Signatur, ansv. søker
	25.09.2019	Adeun Hanstrait Hjelvik
Adresse		Postnr.
Vardane 19		5911
		Poststed
		ALVERSUND

Eiendom/ byggested	Gnr.	Bnr.	Festenr.	Seksj.nr.	Bygn.nr.	Kommune	Adresse	Postnr.	Poststed
	134	340				LINDÅS	Vardane 19	5911	ALVERSUND

Beskrivelse av fagområde, ansvarsområde, tiltaksklasse (i hhv. prosjektering, utførelse og kontroll)			Foretakets navn og org.nr.	Kryss for planlagt samsvarserklæring / kontrollerklæring erstattes med dato når denne foreligger				Sett kryss når arbeidet innen ansvarsområdet er avsluttet
Alle fagområder i tiltaket	Beskrivelse av ansvarsområdet hentet fra erklæring om ansvarsrett	Tiltaks- klasse		Søknad om rammetillatelse	Søknad om igangsettings- tillatelse/ett- trinnsøknad	Søknad om midlertidig brukstillatelse	Søknad om ferdigattest	
(1)	(2)	(3)	(4)	(5)	(6)	(7)	(8)	(9)
SØK	Ansvarlig søker	1	Arkoconsult AS, 918269665					
PRO	Arkitektur (avgrenset til byggets plassering, fasademessig utforming og planløsning)	1	Arkoconsult AS, 918269665		01.03.18			×
PRO	Tømrerarbeid og ventilasjon	1	Bolig & Eiendom AS, 917357161		06.03.18			×
PRO	Betong-/murerarbeid	1	Bolig & Eiendom AS, 917357161		06.03.18			×
UTF	Tømrerarbeid og ventilasjon	1	Bolig & Eiendom AS, 917357161				10.09.19	×
UTF	Betong-/murerarbeid	1	Bolig & Eiendom AS, 917357161				10.09.19	×



Gbnr 18-5134/340
Innmålt grunnmur tilbygg
13.09.2019
Målestokk 1:300
Medaas Oppmåling