



1 Plan 01

1 : 100

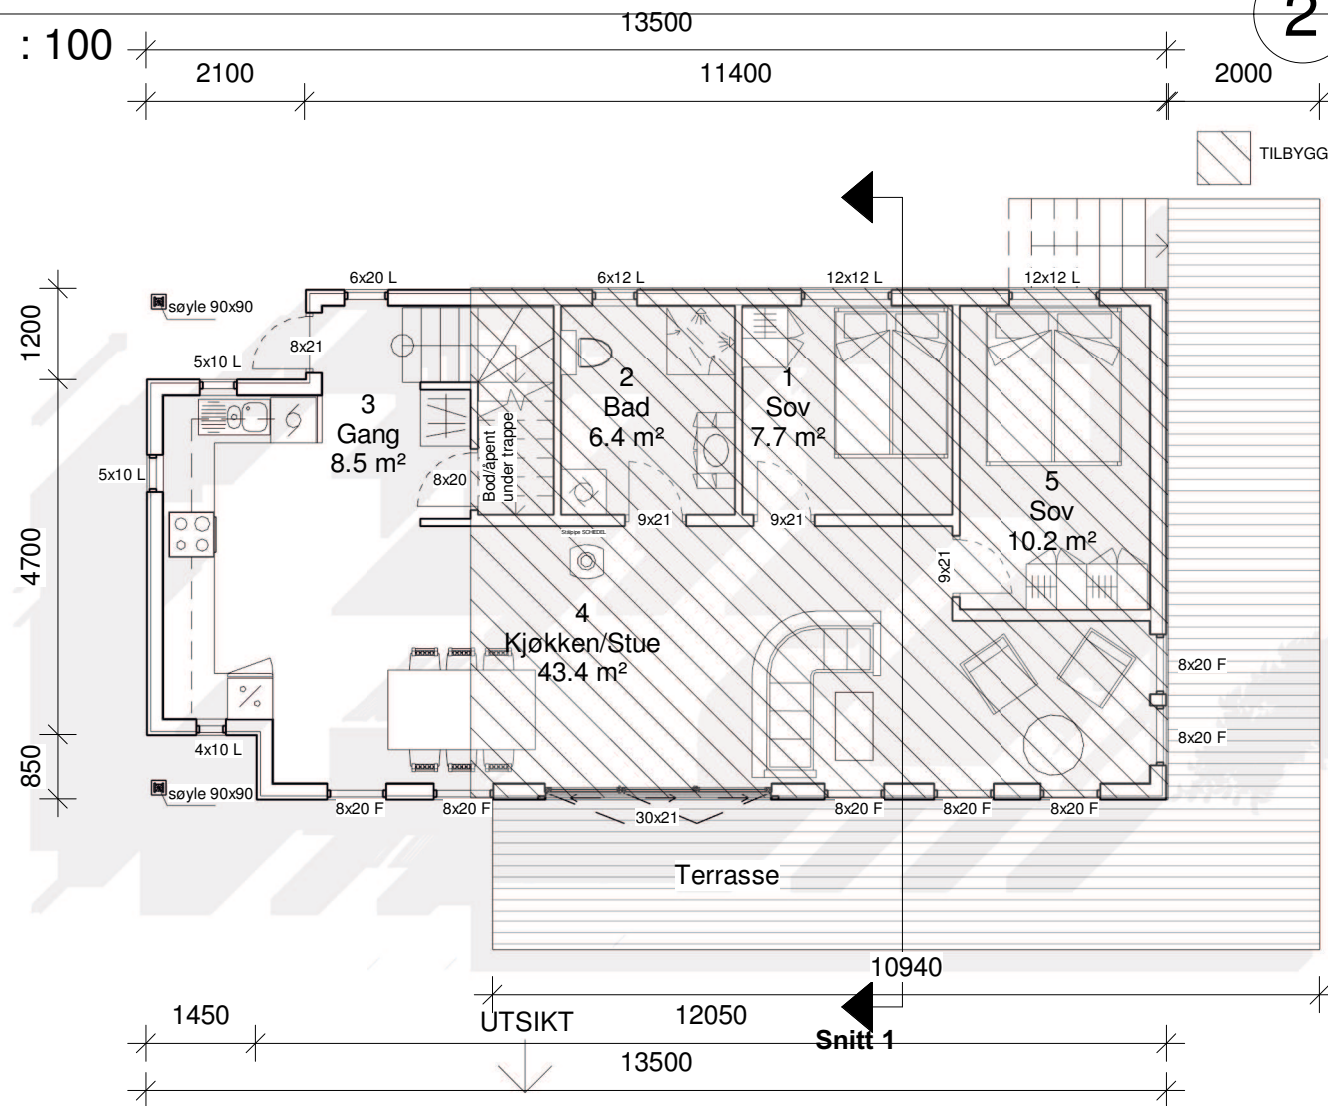



2 Plan 02

1 : 100

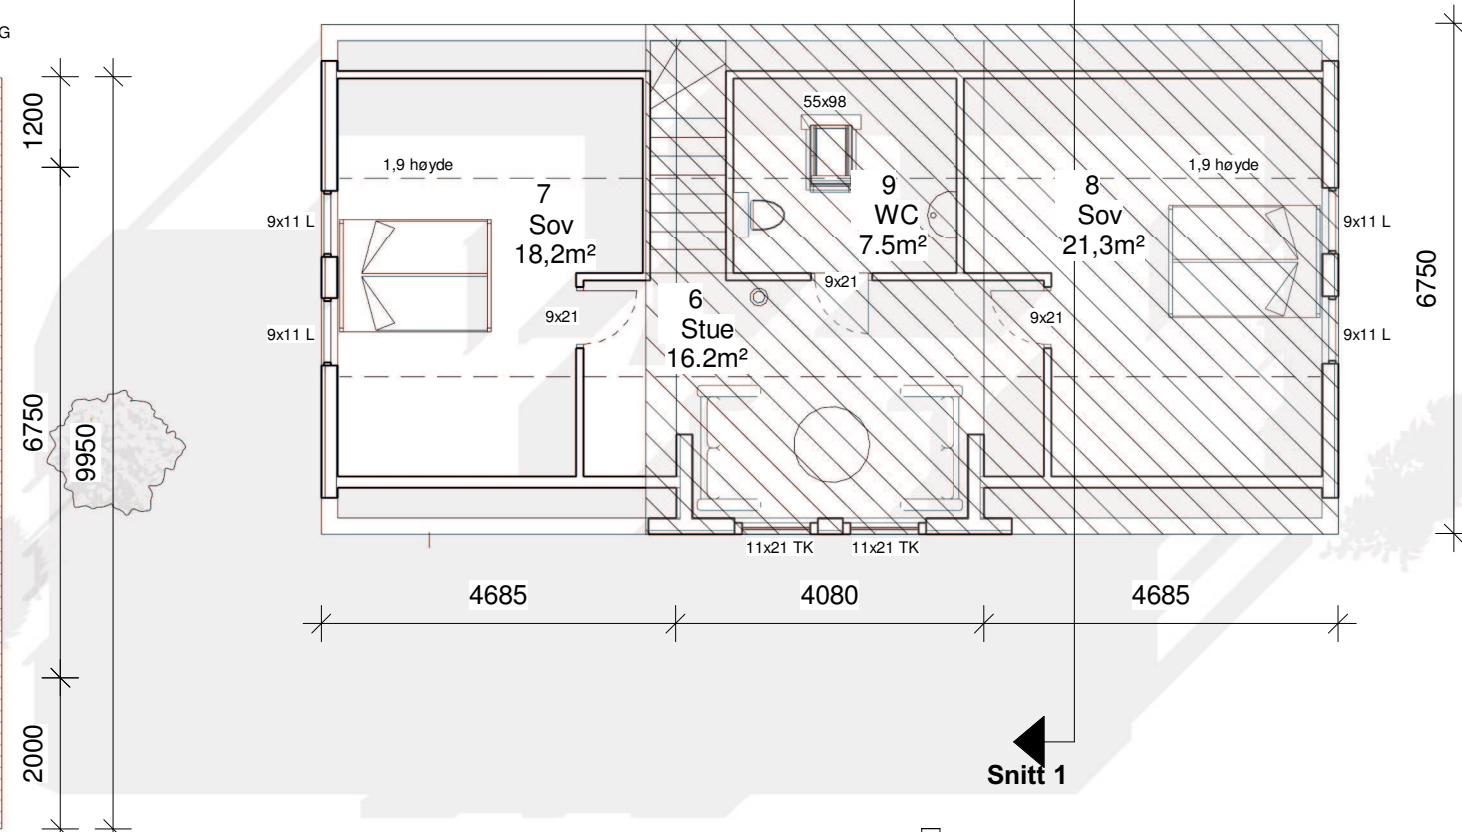

NY:		EKSISTERENDE:	
1 etg	BRA : 56.1 m ²	1 etg	BRA : 26 m ²
Loft	BRA : 52 m ²	Kjeller	BRA : 11 m ²
Kjeller	BRA : 49.8 m ²		
	157.9 m ²		
TOTAL NY BRA: 194.9 m ²		EKS. BRA: 37 m ²	

TOTAL NY BYA : 87.5 m² EKSISTERENDE BYA : 31.9 m²

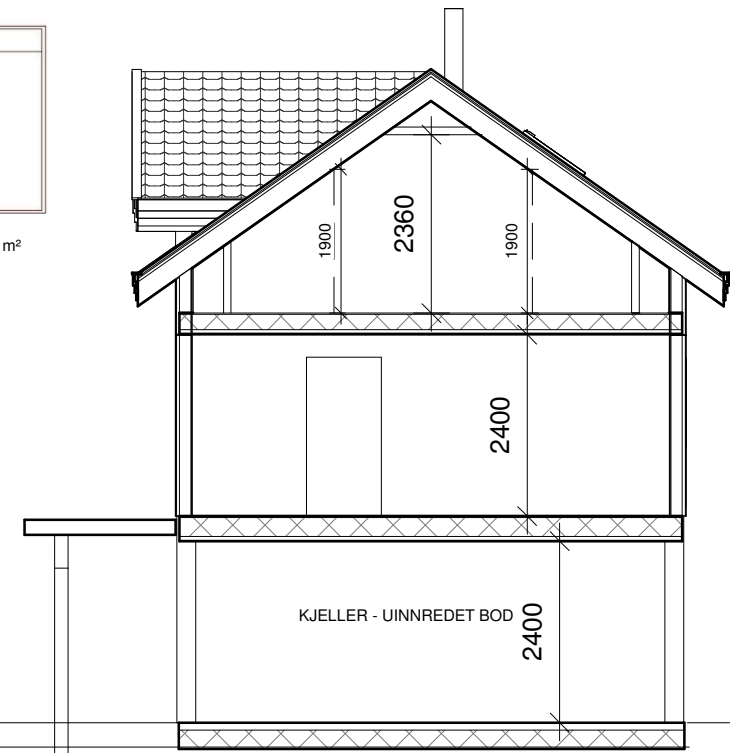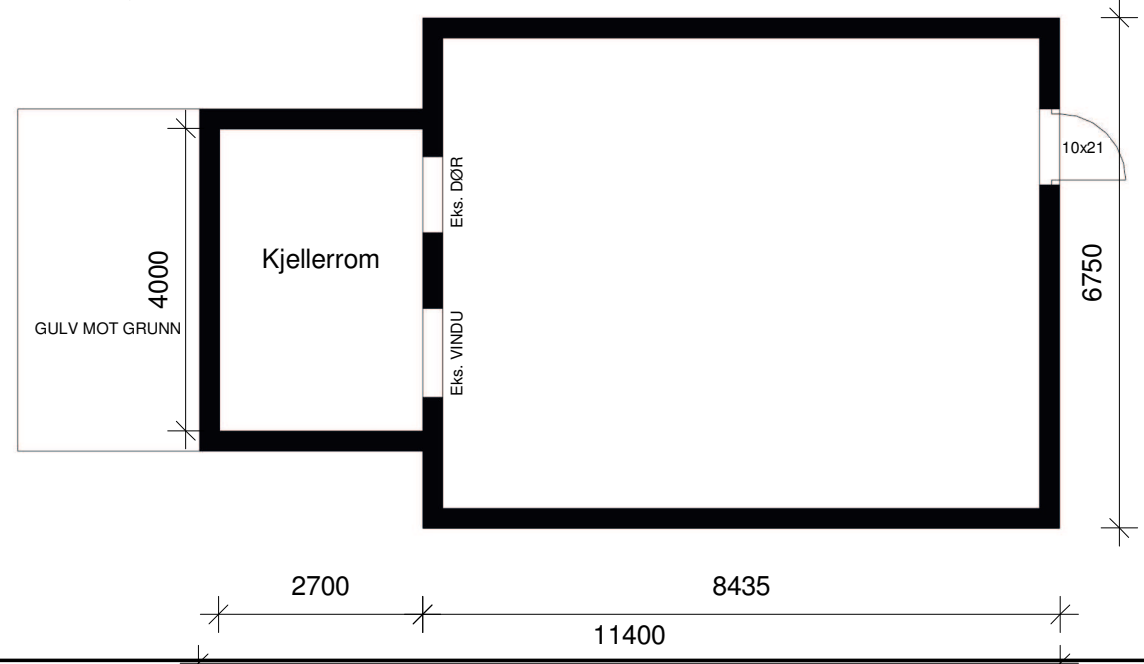

3 Snitt 1

1 : 100

RB HUS
REKNES BYGGJEVARER L.L
 Selvåg, 5986 Hosteland - avd. Isdalstø, 5914 Isdalstø
 Tlf: 56 16 60 60 - fax: 56 16 60 61
 FRÅ GRUNNMUR TIL FERDIG HUS

UTARBEIDET AV:	REKNES BYGGJEVARER LL	G.nr/B.nr:	123/15
TILTAKSHAVER:	LISE SCHAUG-PETTERSEN SCHULZ	KOMMUNE:	Lindås
BYGGEPLASS:	Lindås		

M
mundus

TEGN, INNHOLD:	Plan	MÅLESTOKK:	1 : 100
PROSJEKT:	HYTTE - EKSISTERENDE + PÅBYGG	PROSJEKT NR:	
DATO:	27-09-2019	TEGN:	
REV:	A	TEGN.NR:	101