


Eksempel på naturlek (BUT/FL3)

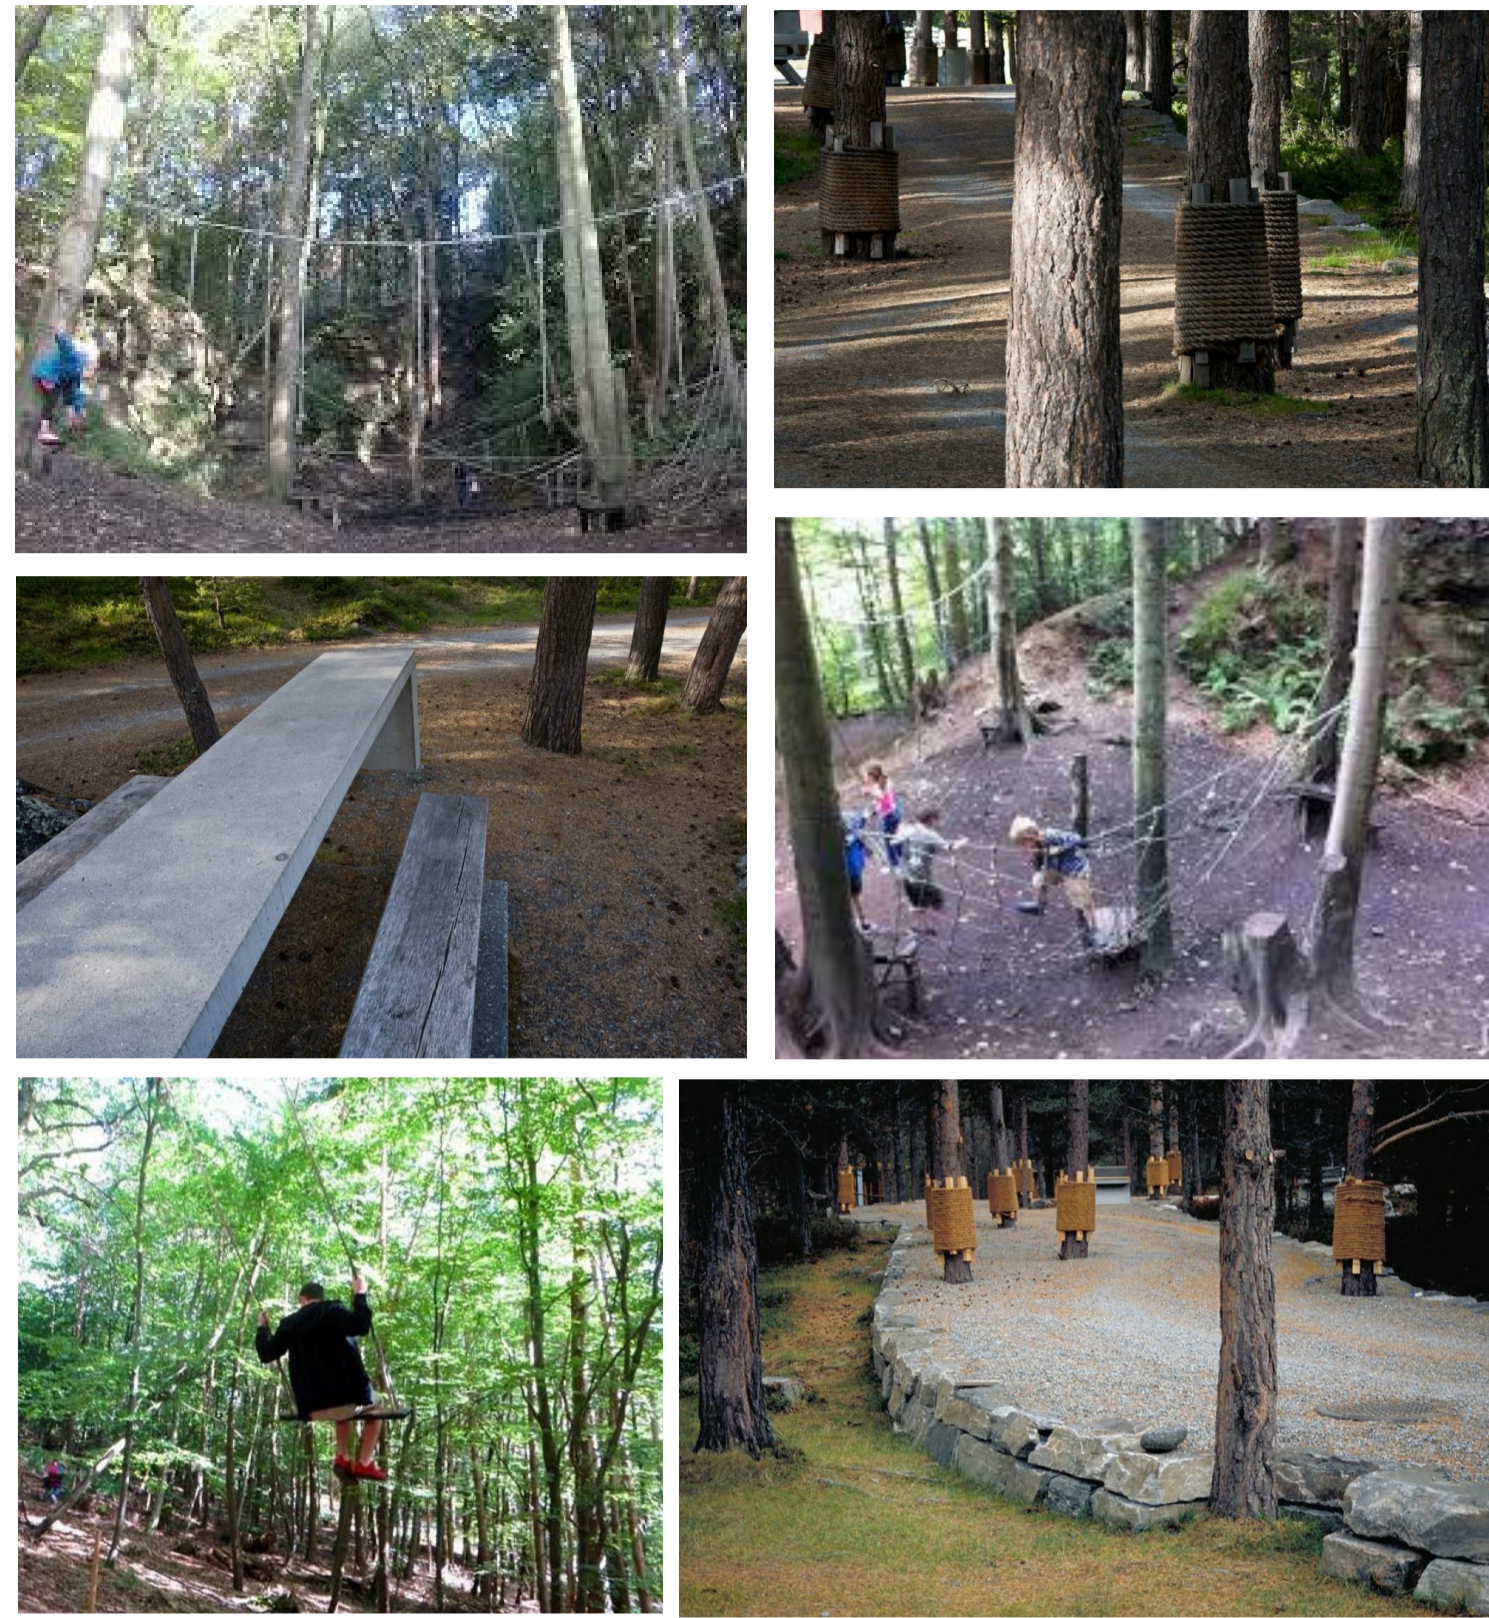

1 Situasjon
1 : 500

H	30.01.19	Generell oppdatering	MMC	PJC
G	27.12.18	For søknad	MMC	PJC
F	12.12.18	For søknad	MMC	PJC
E	21.09.18	Bearbeidet prosjekgrunnlag	MMC	PJC
D	25.05.16	Justert plassering, bygg A og B	MH	PJC
C	20.04.16	Justeringer, bygg D	PJC	PJC
B	04.04.16	Endret garasje, Endret bygg D, Fyltet bygg C/D	PJC	PJC
A	10.03.16	Fyltet bygg A og B mot nord, Fyltet bygg C og D mot sør	PJC	PJC

18014-A2_Terregmodell@9.rvt	ARKITEKTKONTORET BØRTVEIT & CARLSEN AS
PROSJEKTNR: 18014	HAGELLIA 6 5914 ISDALSTØ
TEKNETAV: PJC	TELEFON: 400 41 614
KONTORAV: PJC	post@bortveit.no
AVSTAMPESKJEMA: A1	TEKNETAV: Orion Prosjekt AS
MÅLSTOKK: 1 : 500	GNR./BNR.: 188/776
DATE: 26.02.16	PROSJEKTNR.: Lonsåsen
FORPROSJEKT	TEKNETAV: Situasjonsplan
TEKNETAV: A2-001	REVISJON: H

MÅLESTOKK 1:1000 v / ARKFORMAT A3