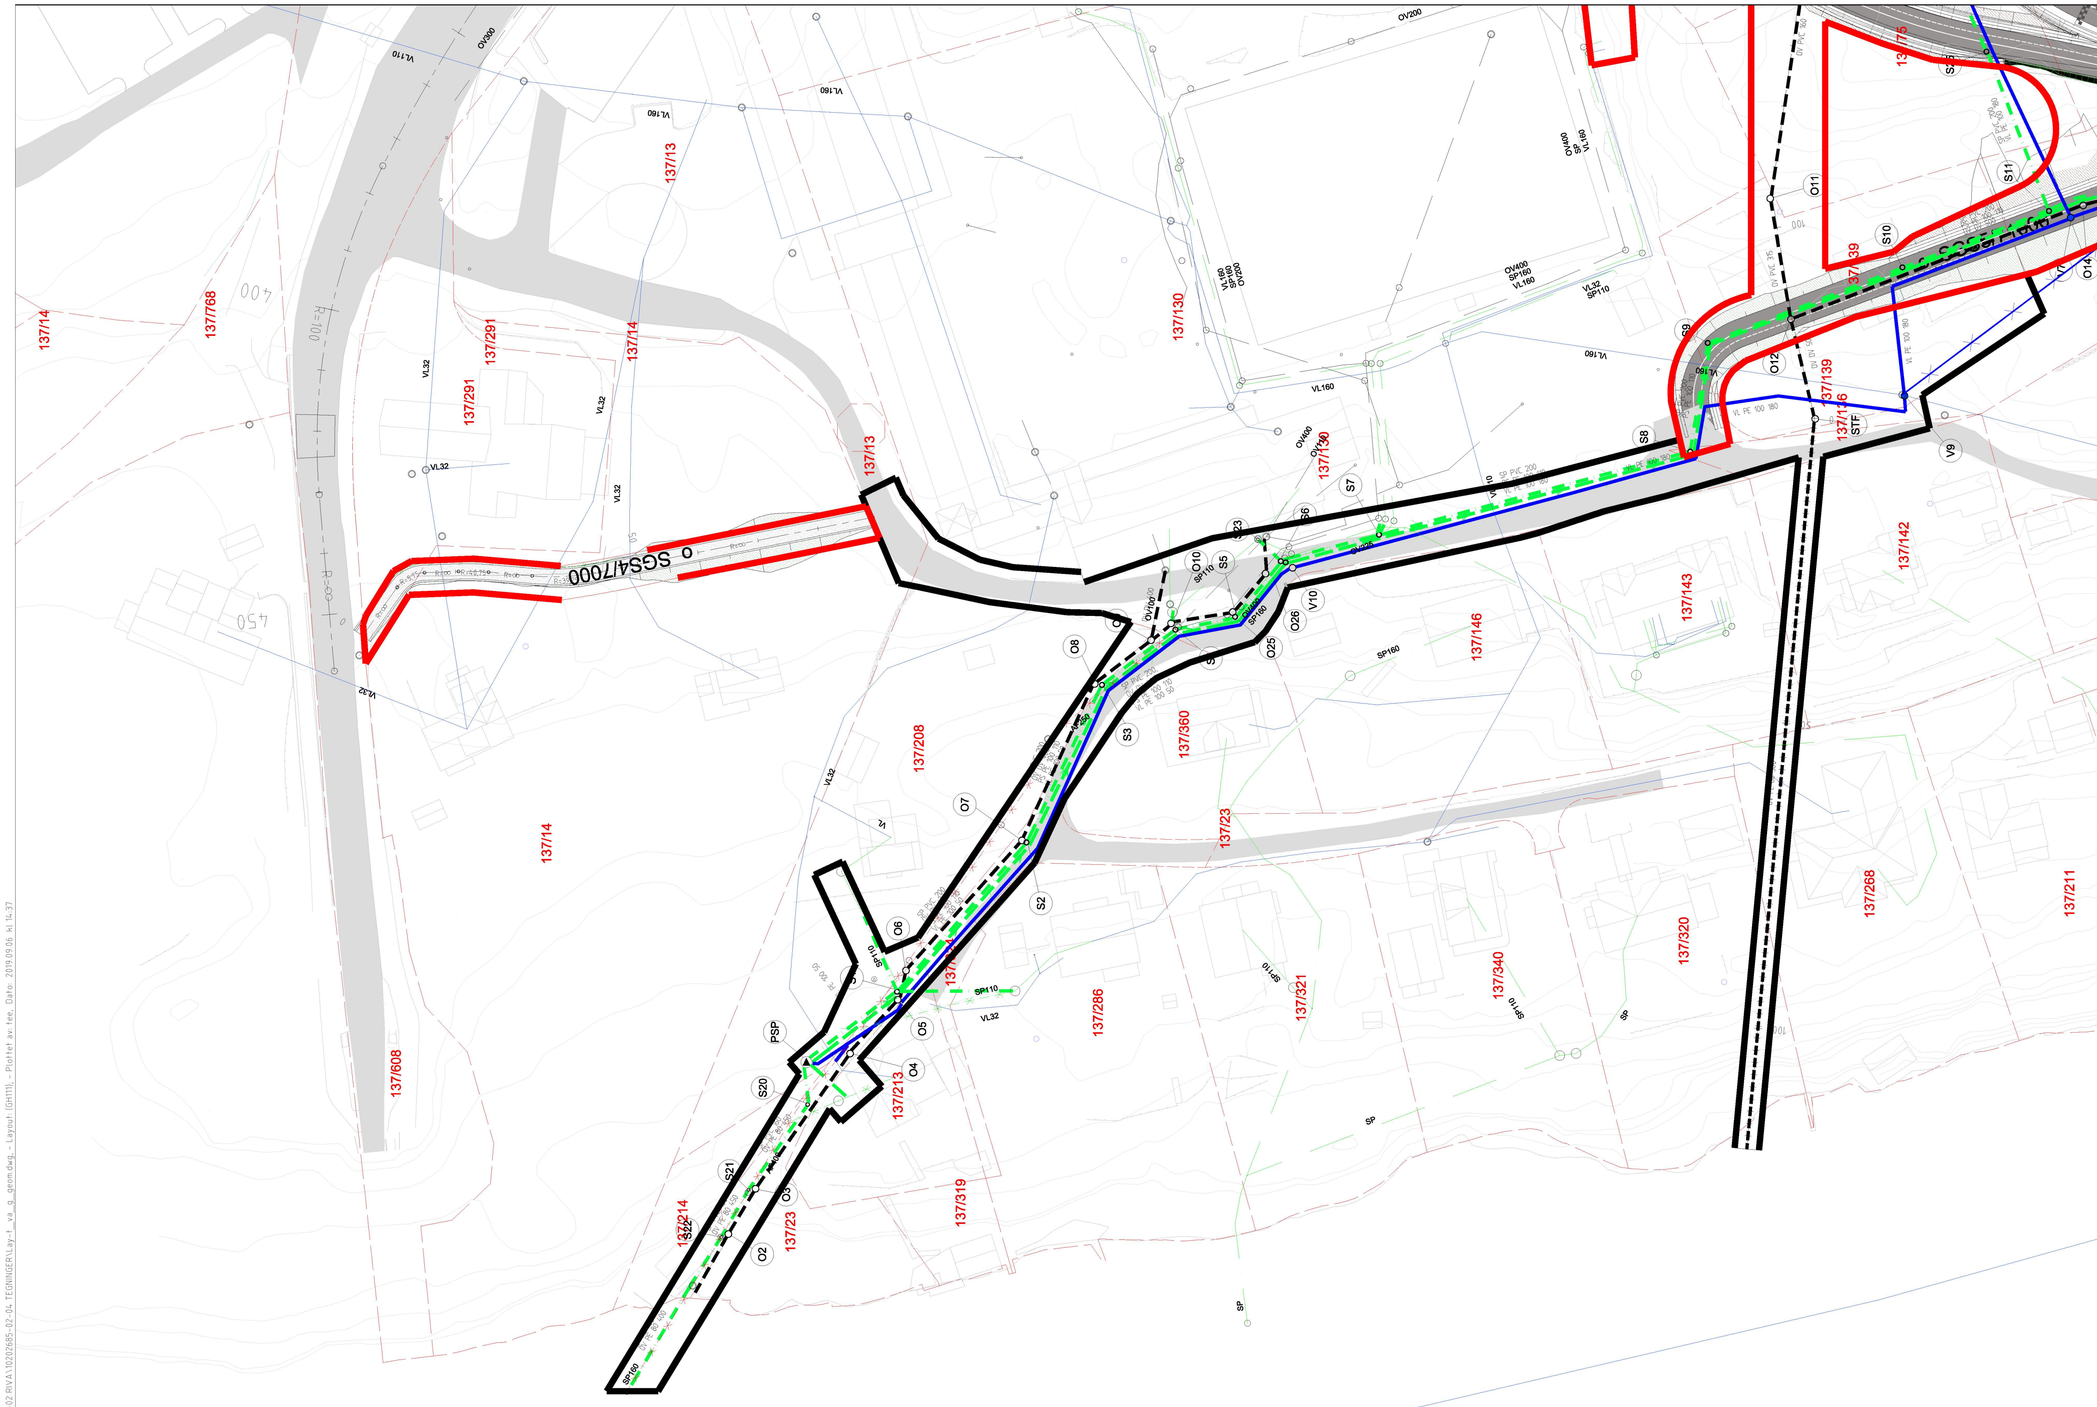

Rev.	Beskrivelse	Dato	Sign.	Kontroll

Tegningsnummer

Etasje	Fag	Byg.delsnum.	Type tegn.	Løpenr.	Rev.
				00-Z-700-10-111	A

Prosjekteringsgruppen: TELEFON:

- ARK : HLM ARKITEKTUR AS +47 55 55 04 00
- LARK : SMEDSVIG LANDSKAPSARKITEKTER +47 55 21 04 70
- RIB : MULTICONSULT
- RIE : MULTICONSULT +47 55 62 37 00
- RIVA : MULTICONSULT

LOKALISERINGSFIGUR:

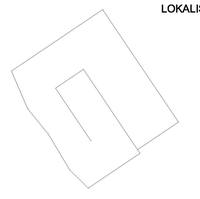

Fase:

Arbeidsgiver:

Entreprenør:

Ledninger

Ledninger	Eksisterende	Prosjektert
Vannledning (VL)		
Spillvannsledning (SP)		
Overvannsledning (OV)		
Avløp fellesledning (AF)		
Pumpeledning spillvann (PS)		
Ledning utgår		
Drensledning		

Symboler

Prosjektert kum		Pumpestasjon		Kjetteisluk/Sandfang		Sandfang	SF
Prosjektert sluk		Bekkeinntak		Ristsluk		Hjelpesluk	HS
Eksisterende kum		Slamavskiller		Kuppelrist		Pumpestasjon	PS
Hydrant		Fordrøyningsmagasin		Vannkum	VK	Fettutskiller	FE
Kran		Overløp		Overvannskum	OK		
Vannkum med brannventil		Entreprisegrense		Spillvannskum	SK		

Rev.	Beskrivelse	Dato	Tegn.	Kontr.	Godkj.
A	Arbeidstegning	06.09.2019	TEE	TEE	TAO

Tittel:

Alversund Skole

Oversiktsplan VA-ledninger

Tegningsnummer

Etasje	Fag	Byg.delsnum.	Type tegn.	Løpenr.	Rev.
				00-Z-700-10-111	A

Godkjent: TAO
Kontroll prosjekt.
Sign.: ID
Kontroll: TE
Filnavn: xxx
Dato: 23.05/2019
Målestokk: 1 : 500
Kontroll utførende.
Sign. Kontroll

0:\01\02\02\02\02685-02\1\02\02685-02-03 ARBEIDSOMRÅDE\1\02\02685-02-02 RIVA\1\02\02685-02-04 TEGNINGER\Layout (GH11)_ va_g_gesm.dwg, Layout (GH11), - Plottet av: tee, Date: 2019.09.06, kl. 14:37