



O:\10202\10202685-02\10202685-02-03 ARBEIDSONMRÅDE\10202685-02 RIVA\10202685-02 RIVA\10202685-02-04 TEGNINGER\Lay_a_gh_vannkummer.dwg, - Layout: [H08 (A3)], - Plottet av: tee, Dato: 2019.09.06 kl 15:14


PLAN, VANNKUM V8
1:20

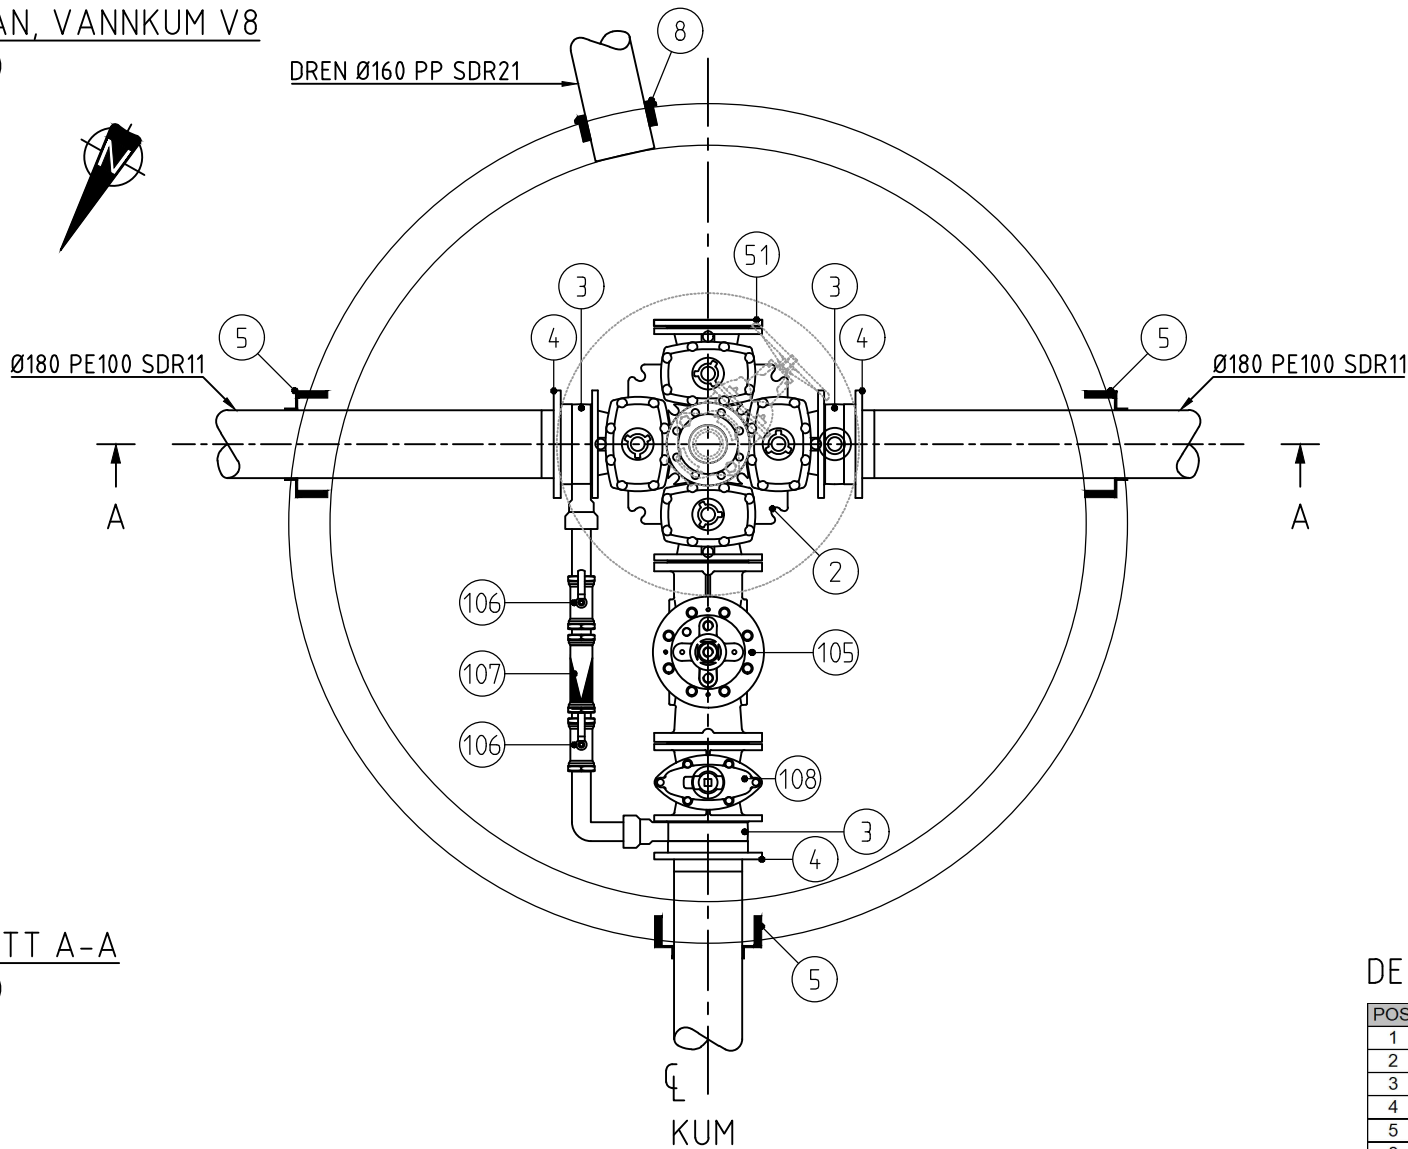

SNITT A-A
1:20

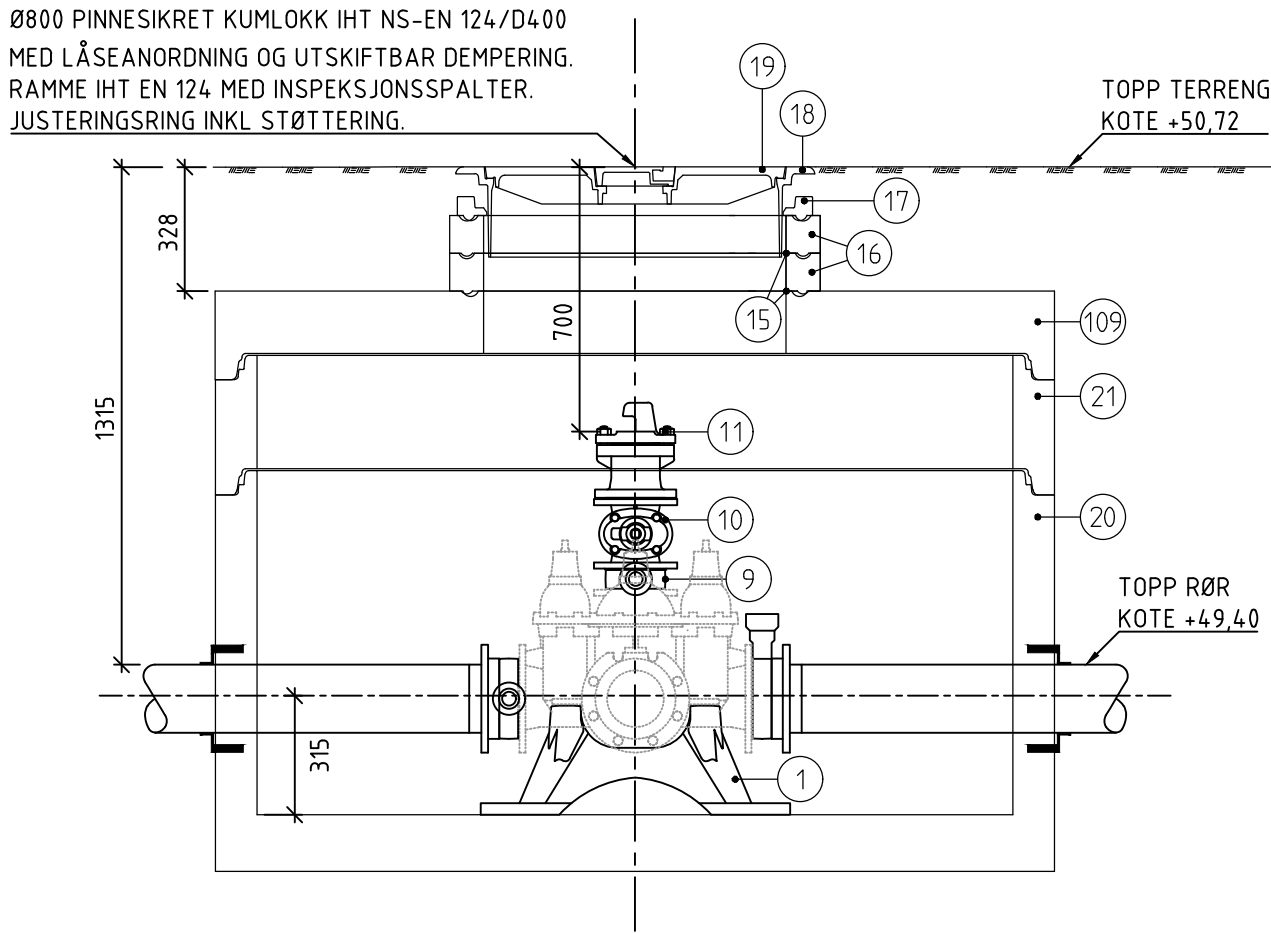

PLAN TOPPDEKKE
1:20

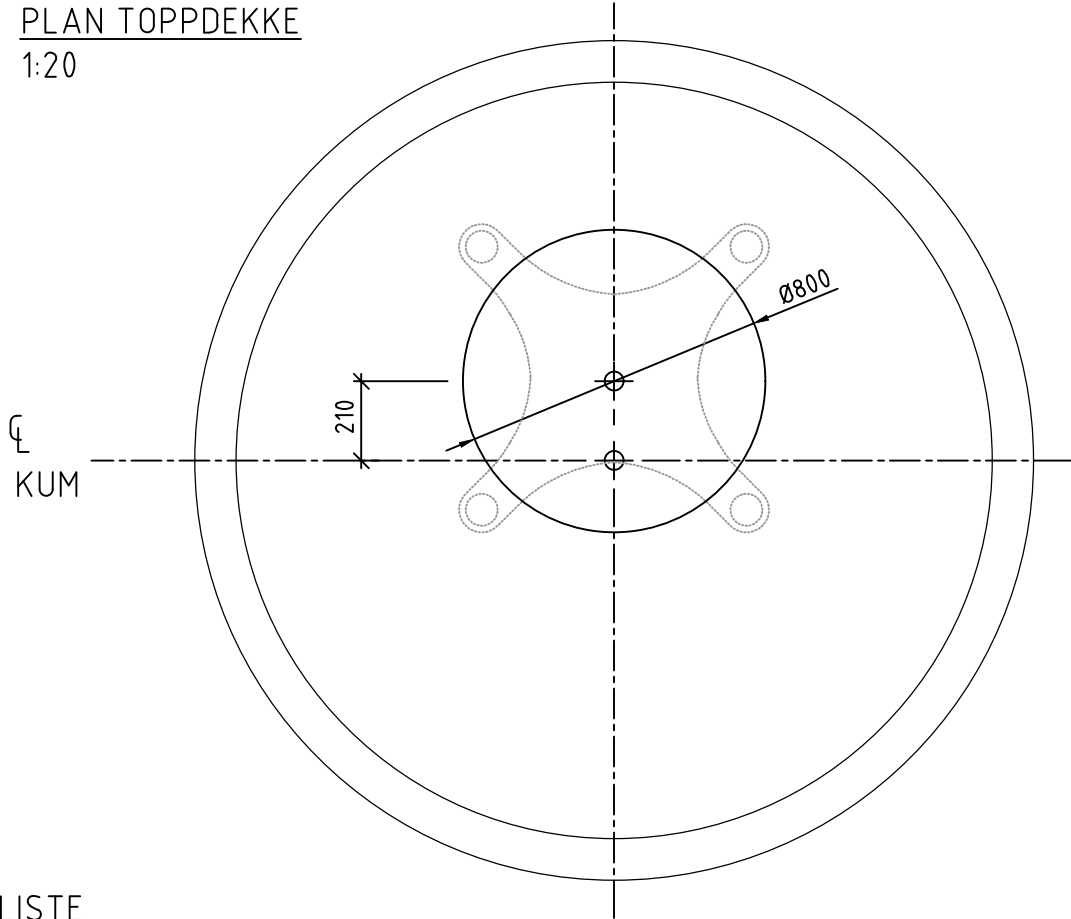

DELELISTE

POS	BESKRIVELSE	MATERIALE	DIM	ANMERKNING	ANTALL	STK. PRIS	PRIS
1	KONSOLL FOR ARMATURER FABR. MONTERT	SJK	DN150	PN16	1		
2	VENTIL-X M/BRANNVENTILAVSTIKKER, NØKKELTOPPER OG U/SERVICEVENT.	SJK	DN150	PN16	1		
3	MELLOMRING M/BAJONETTLØSNING OG PLUGGET BAKKEKRAN	SJK	DN150	PN16	3		
4	SVEISEKRAGE MED LØSFLENS	PE	150/180	PN16	3		
5	COMBI-PAKNING TYPE FORSHEDA F911- ELLER TILS.	-	Ø180	FOR Ø180 PE	3		
8	AR-PAKNING, TYPE FORSHEDA F910 ELLER TILSV.	-	160/186	FOR Ø160 PP	1		
9	MELLOMRING MED BAJONETTLØSNING OG PLUGGET UTTAK	SJK	DN100	PN16	1		
10	SLUSEVENTIL M/RATT, BL = 190MM	SJK	DN100	PN16	1		
11	BRANNVENTIL, MED BRANNVENTILSIKRING OG BESKYTTELSESHETTE	SJK	DN100	PN16	1		
15	STØTTERING AV ALUMINIUM	ALU	Ø800	-	2		
16	JUSTERINGSRING	BET	DN800	H=100	2		
17	AVSLUTNINGSRING	-	Ø800	H=50	1		
18	FLYTENDE RAMME, BELASTNINGSKLASSE D400	STJ	Ø800	-	1		
19	STJ. LOKK, M/SENTRISK KAPSELL LOKK, BELASTNINGSKLASSE D400	STJ	Ø800	-	1		
20	KUMRING M/BUNN	BET	DN2000	H=1060	1		
21	KUMRING	BET	DN2000	H=300	1		
51	BLINDFLENS	SJK	DN150	PN16	1		
105	REDUKSJONSVENTIL L=480 H=250	SJK	DN150	PN16	1		
106	KULEVENTIL MED 2" NIPPEL	MESSING	DN50	PN16	2		
107	REDUKSJONSVENTI MED 2" NIPPEL	MESSING	DN50	PN16	1		
108	SLUSEVENTIL MED NØKKELTOPPER	SJK	DN150	PN16	1		
109	TOPPLATE M/EKSENTRISK MANNHULL	BET	DN2000	H=165	1		

	</
--	--	----